




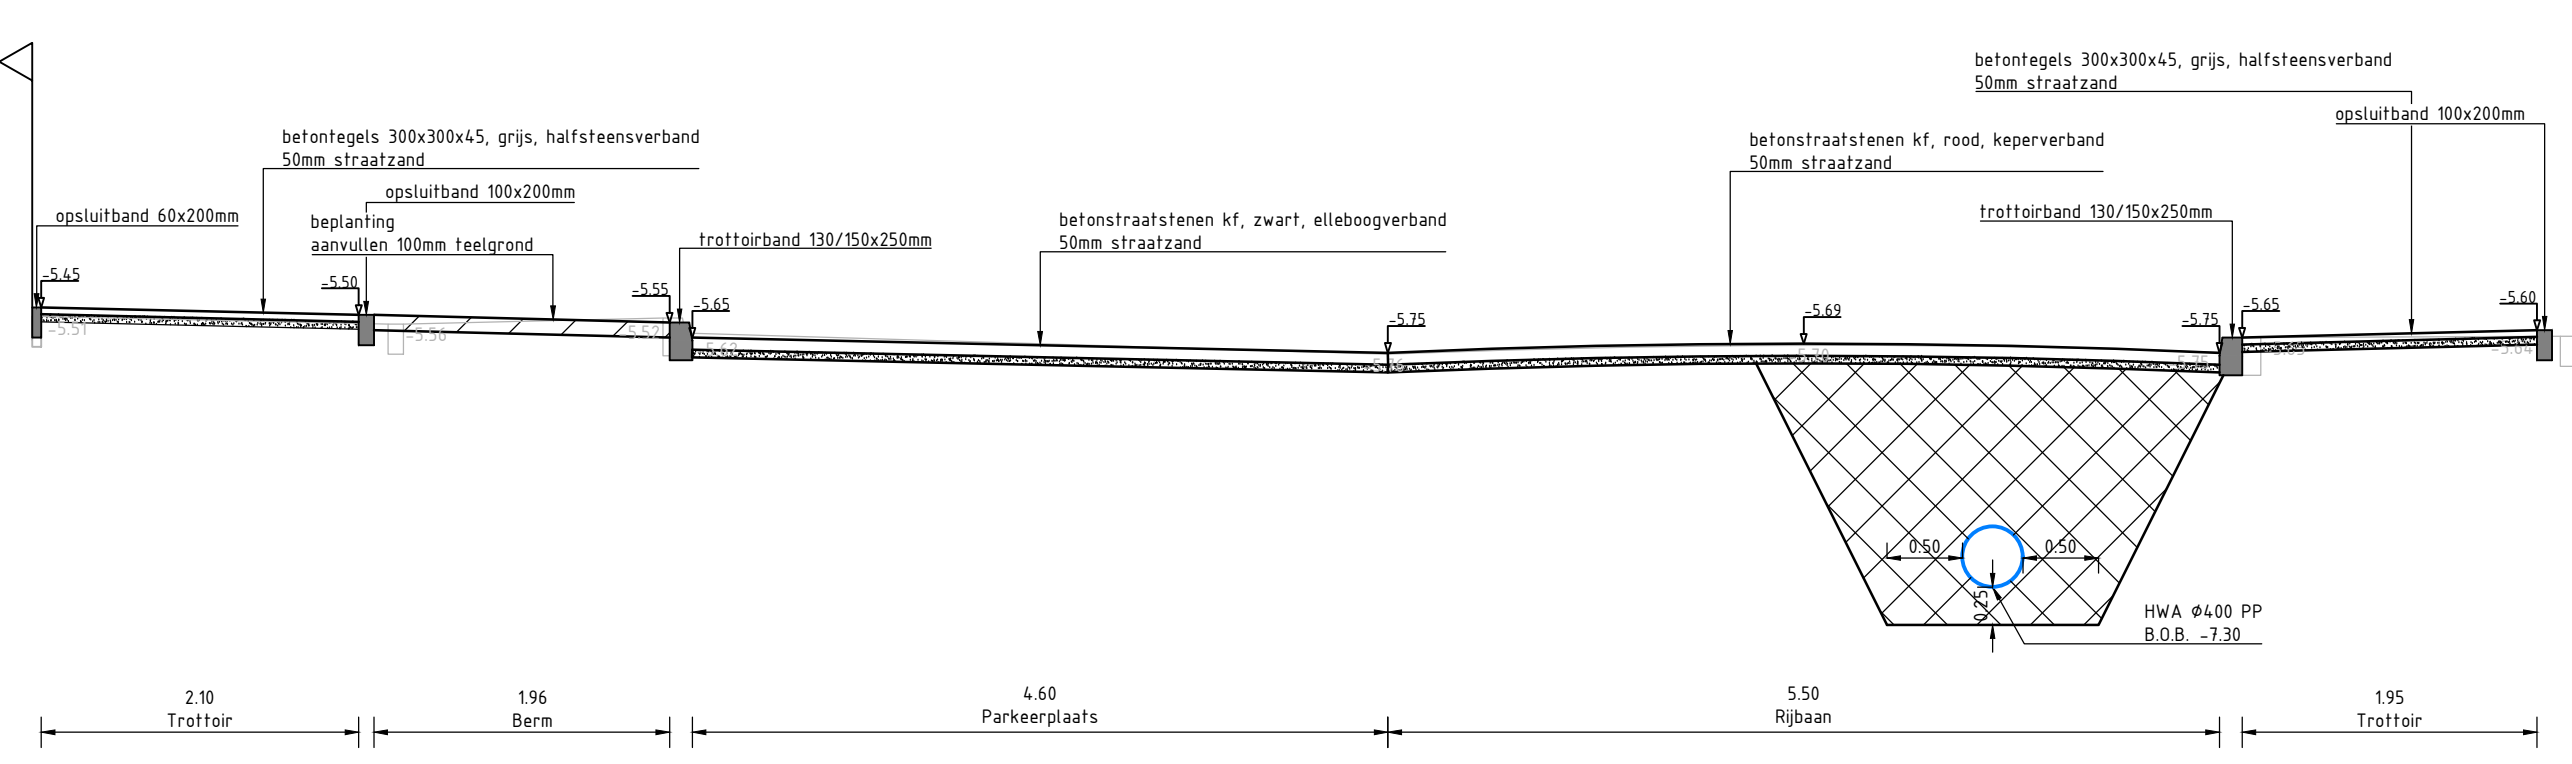


Dwarsprofiel 1  
schaal 1:50

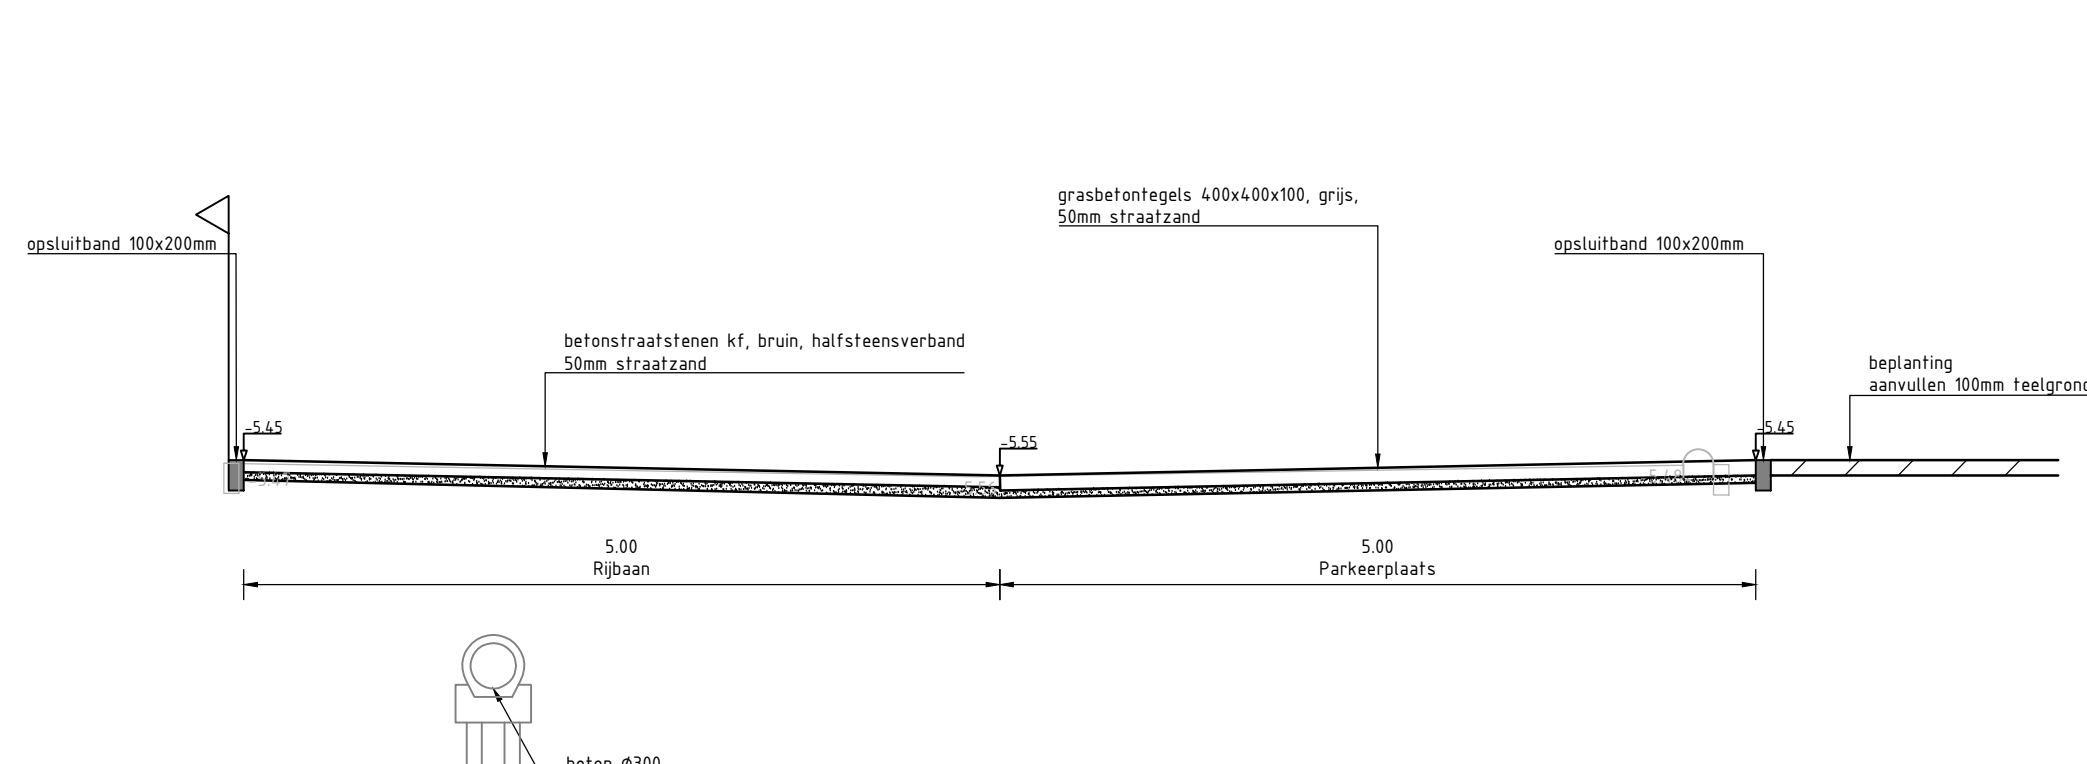


Dwarsprofiel 2  
schaal 1:50

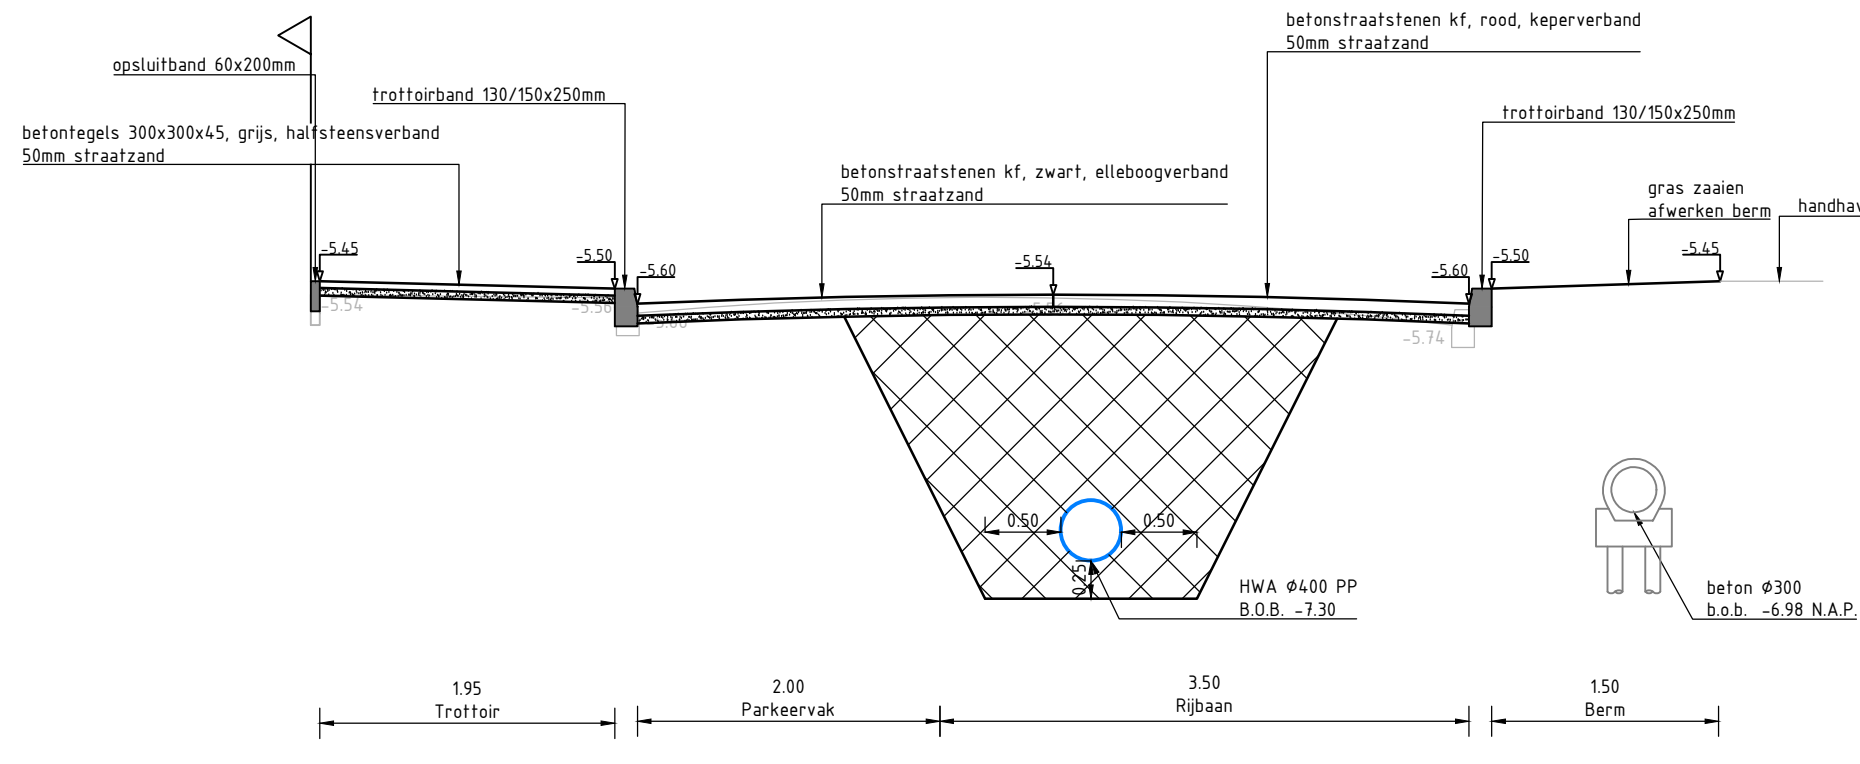


Dwarsprofiel 3  
schaal 1:50

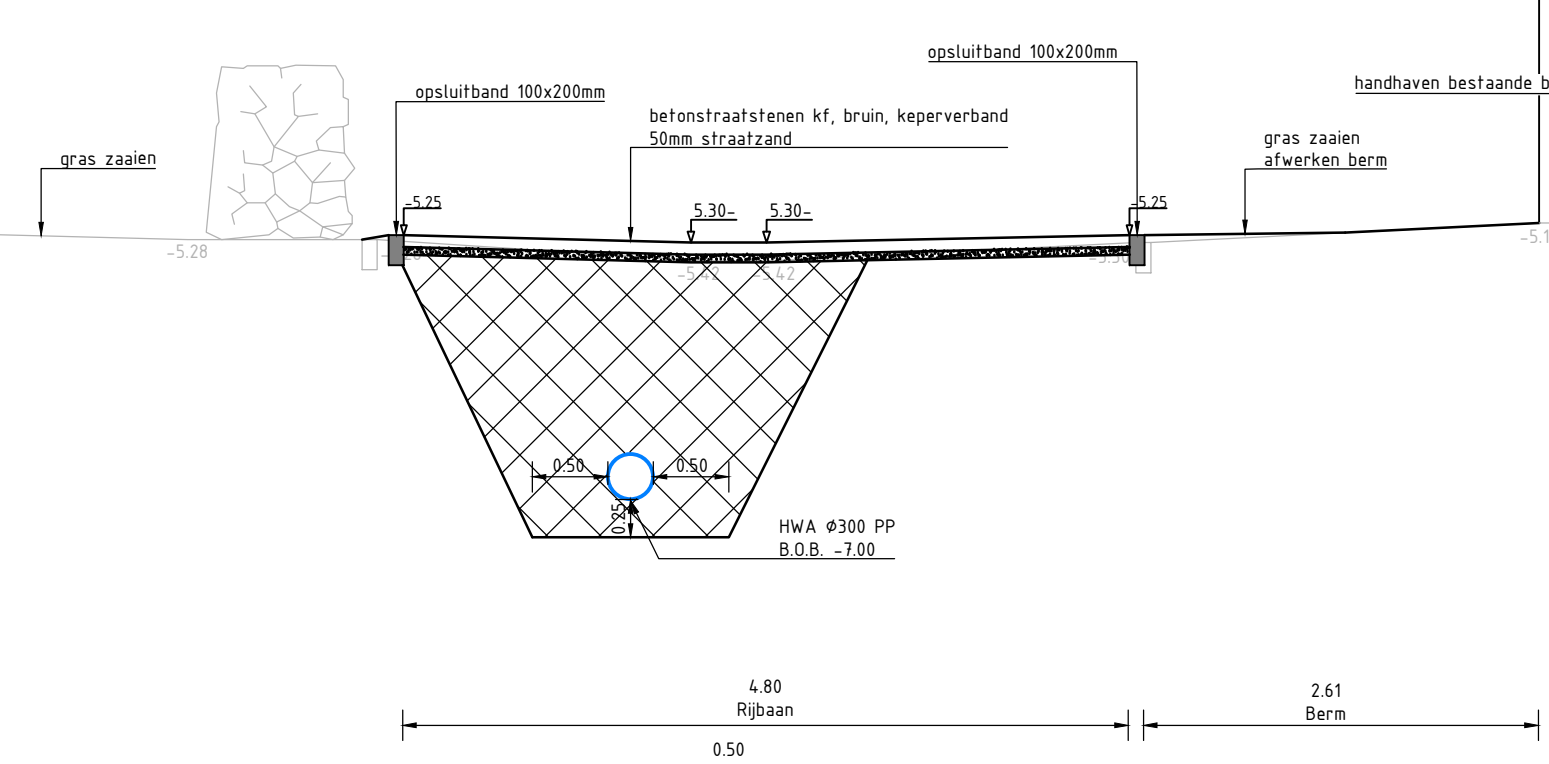


Dwarsprofiel 6  
schaal 1:50

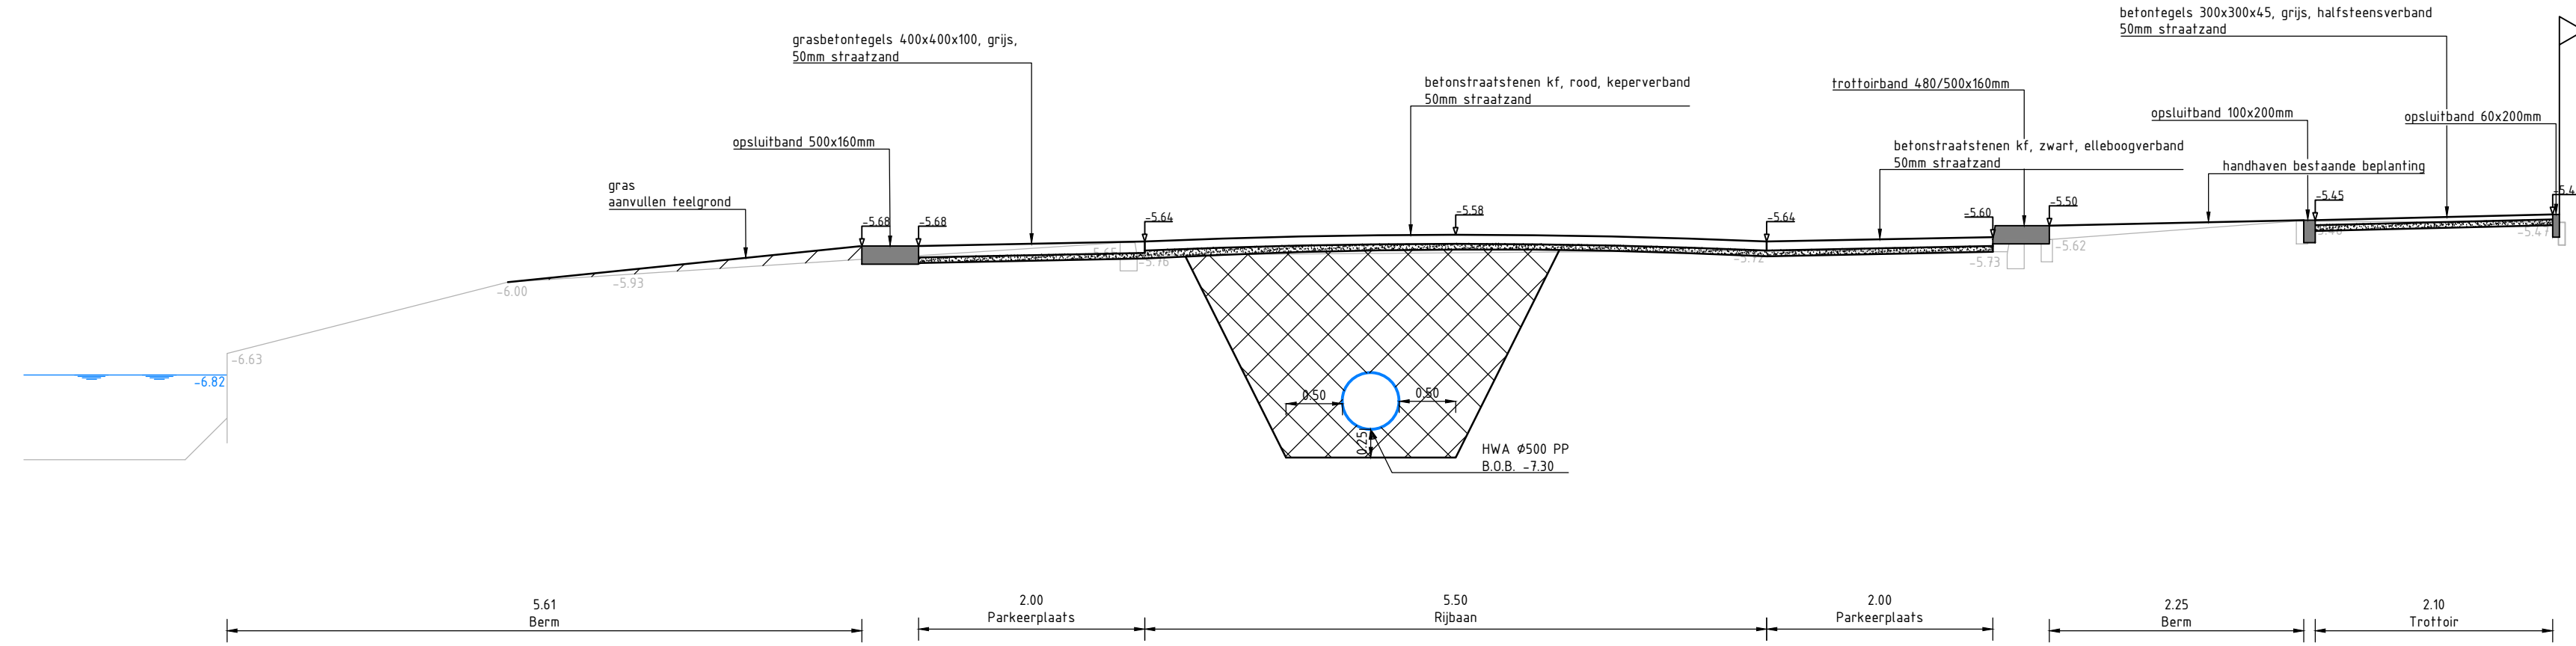


Dwarsprofiel 4  
schaal 1:50

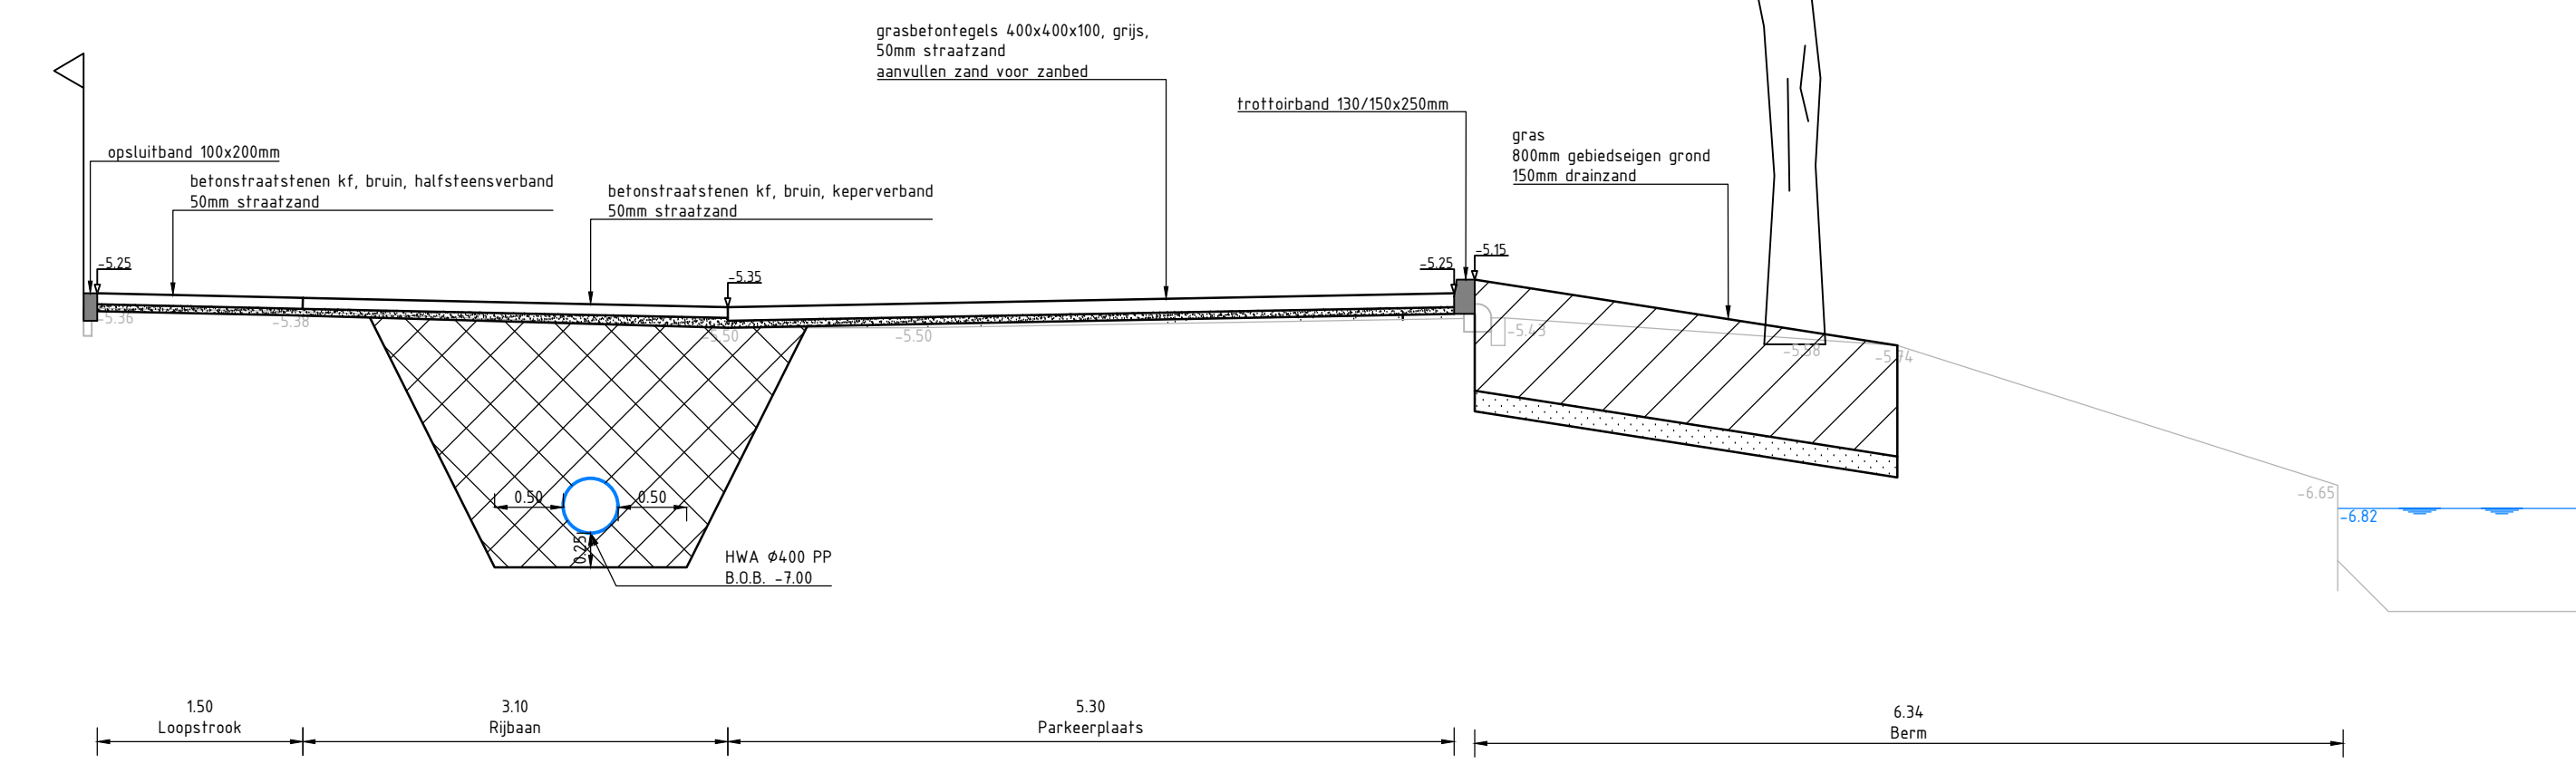


Dwarsprofiel 5  
schaal 1:50

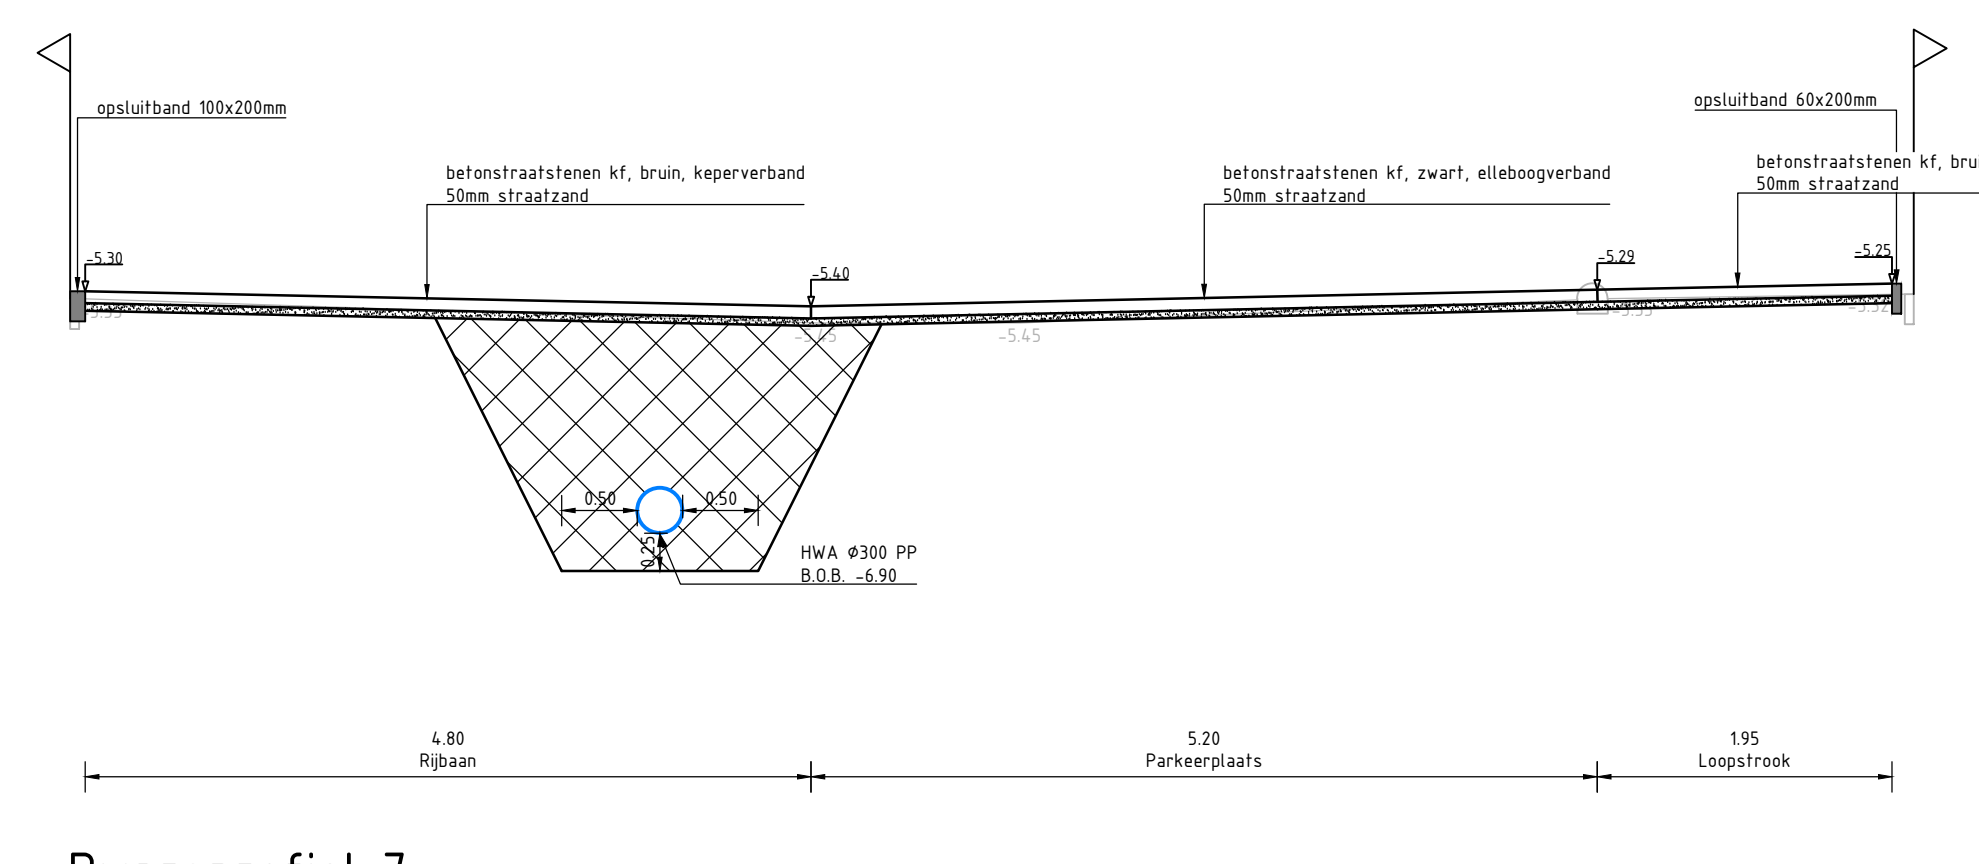


Dwarsprofiel 7  
schaal 1:50

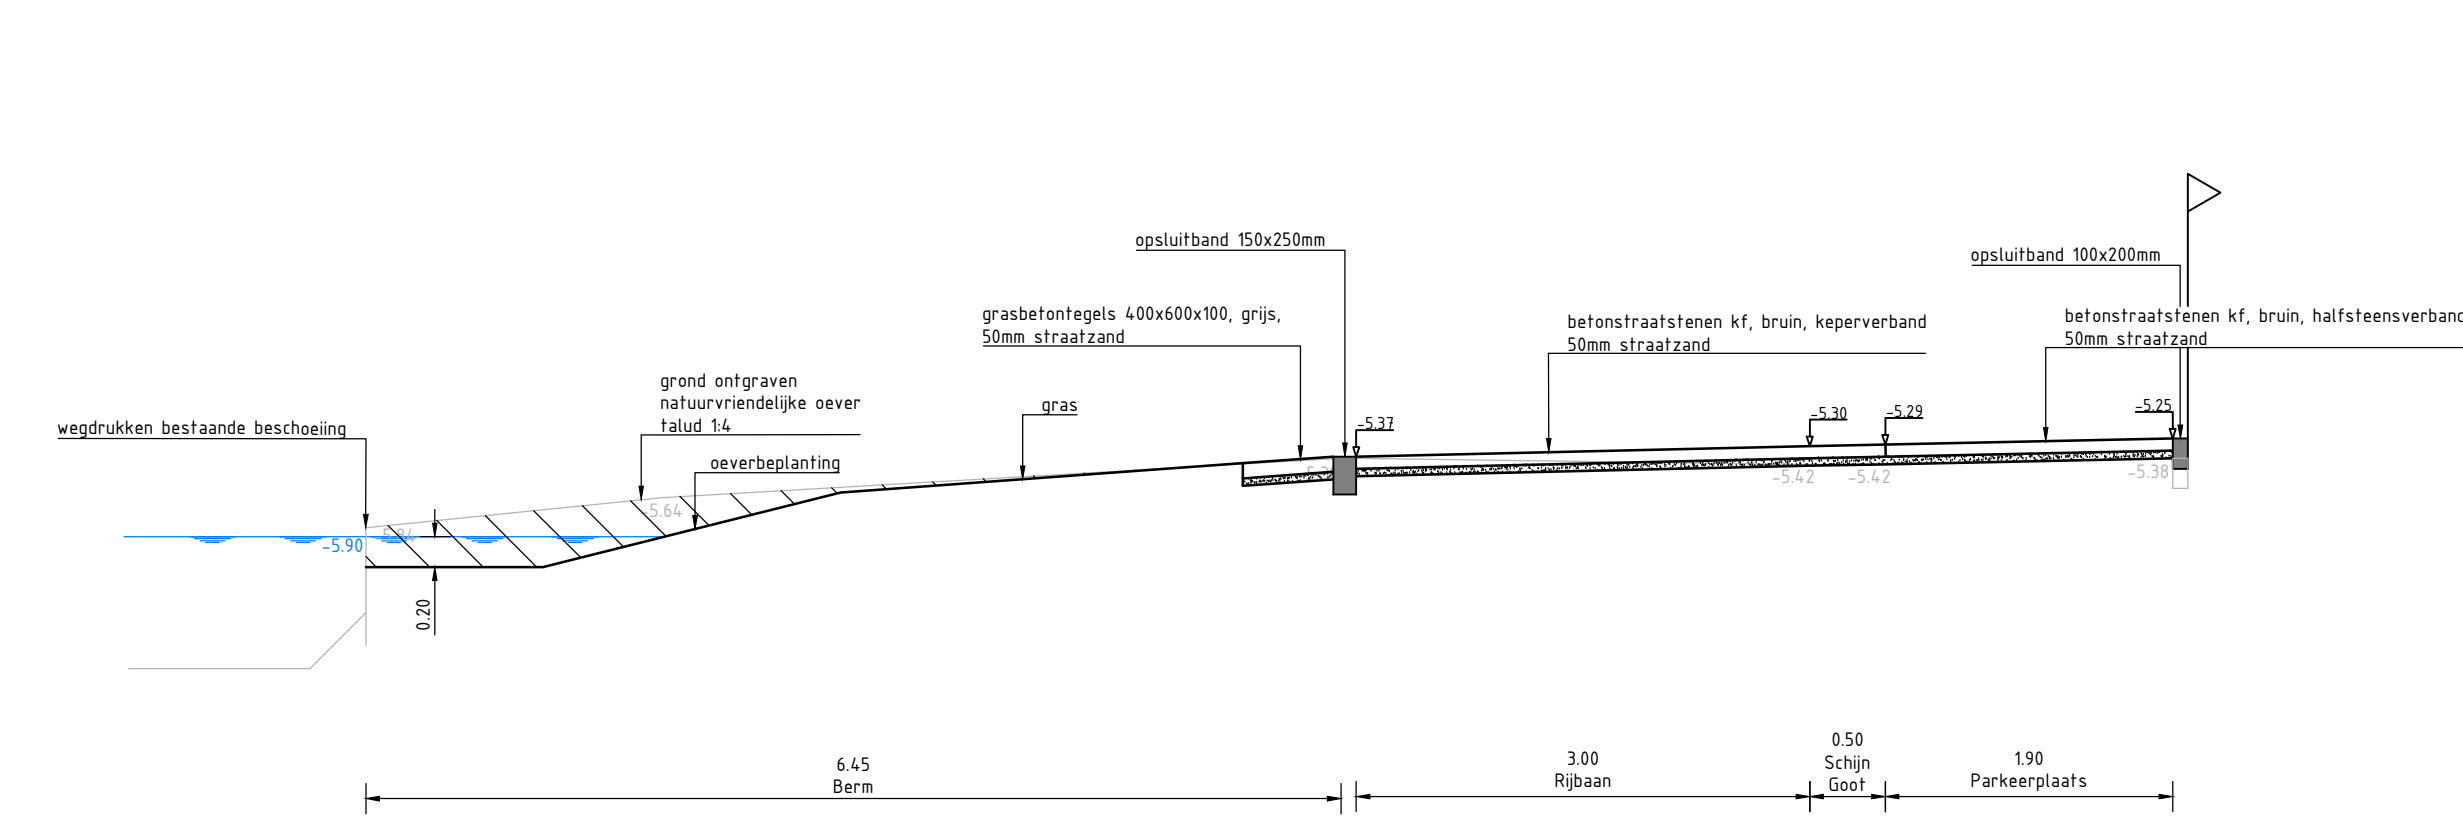


Dwarsprofiel 8  
schaal 1:50

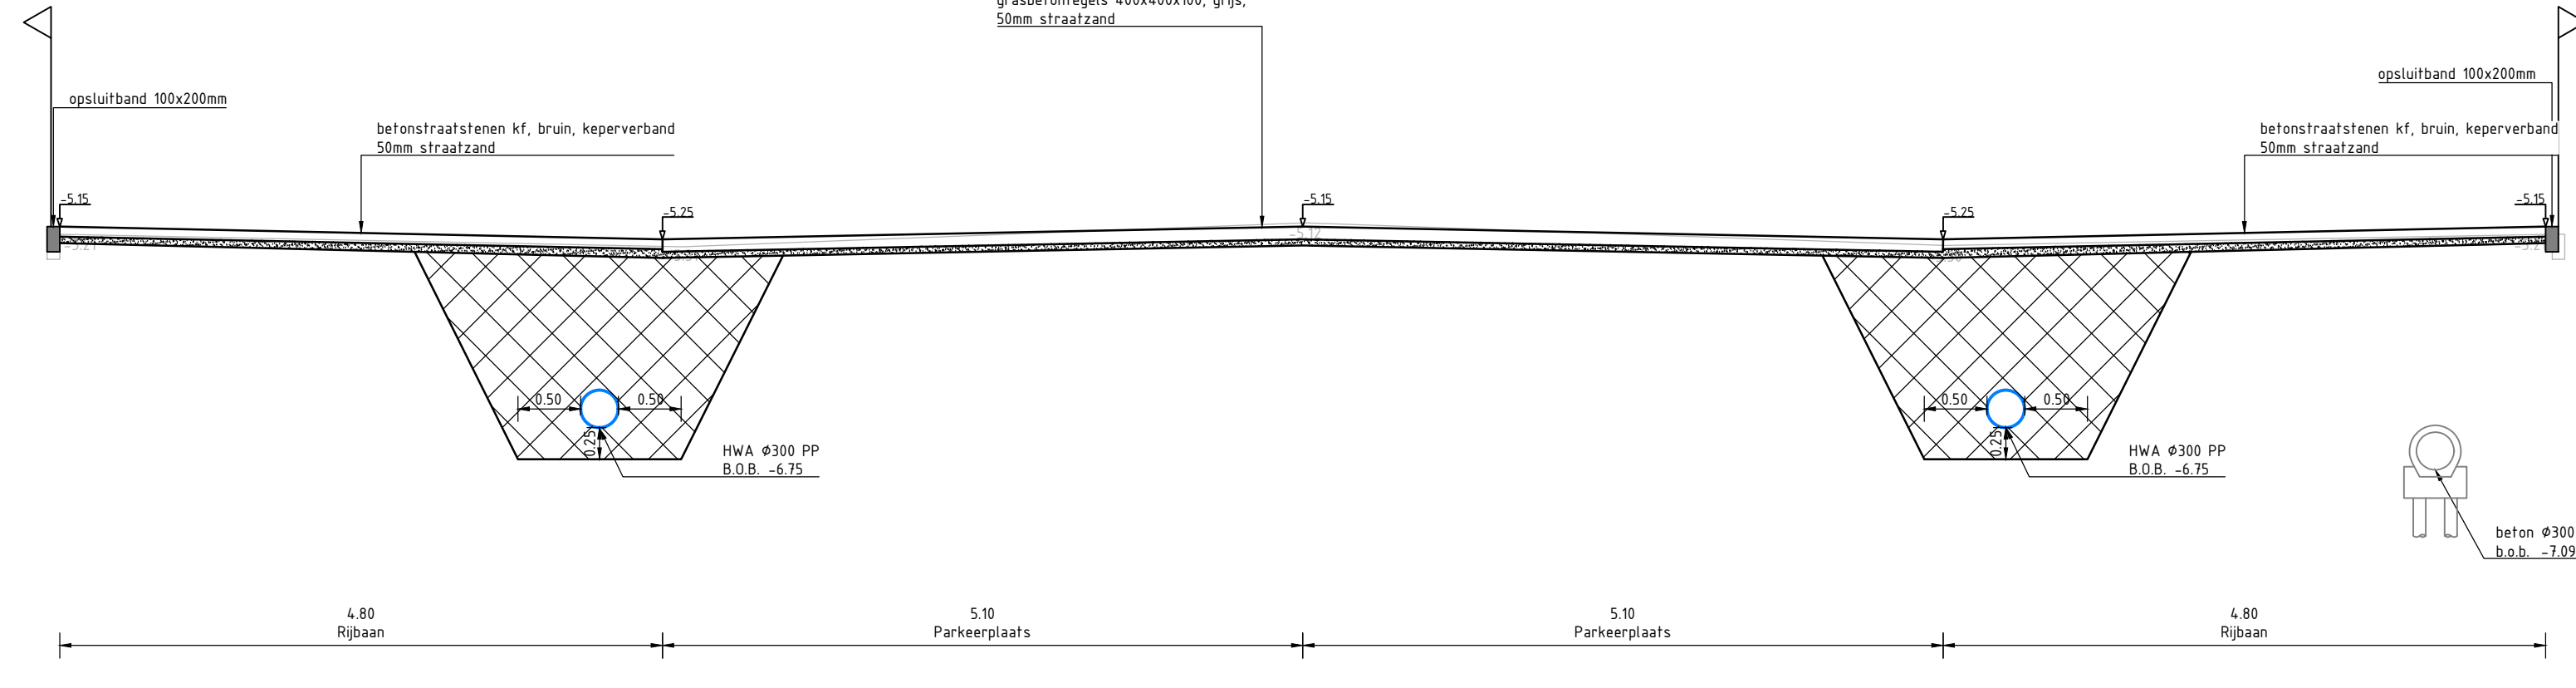


Dwarsprofiel 9  
schaal 1:50

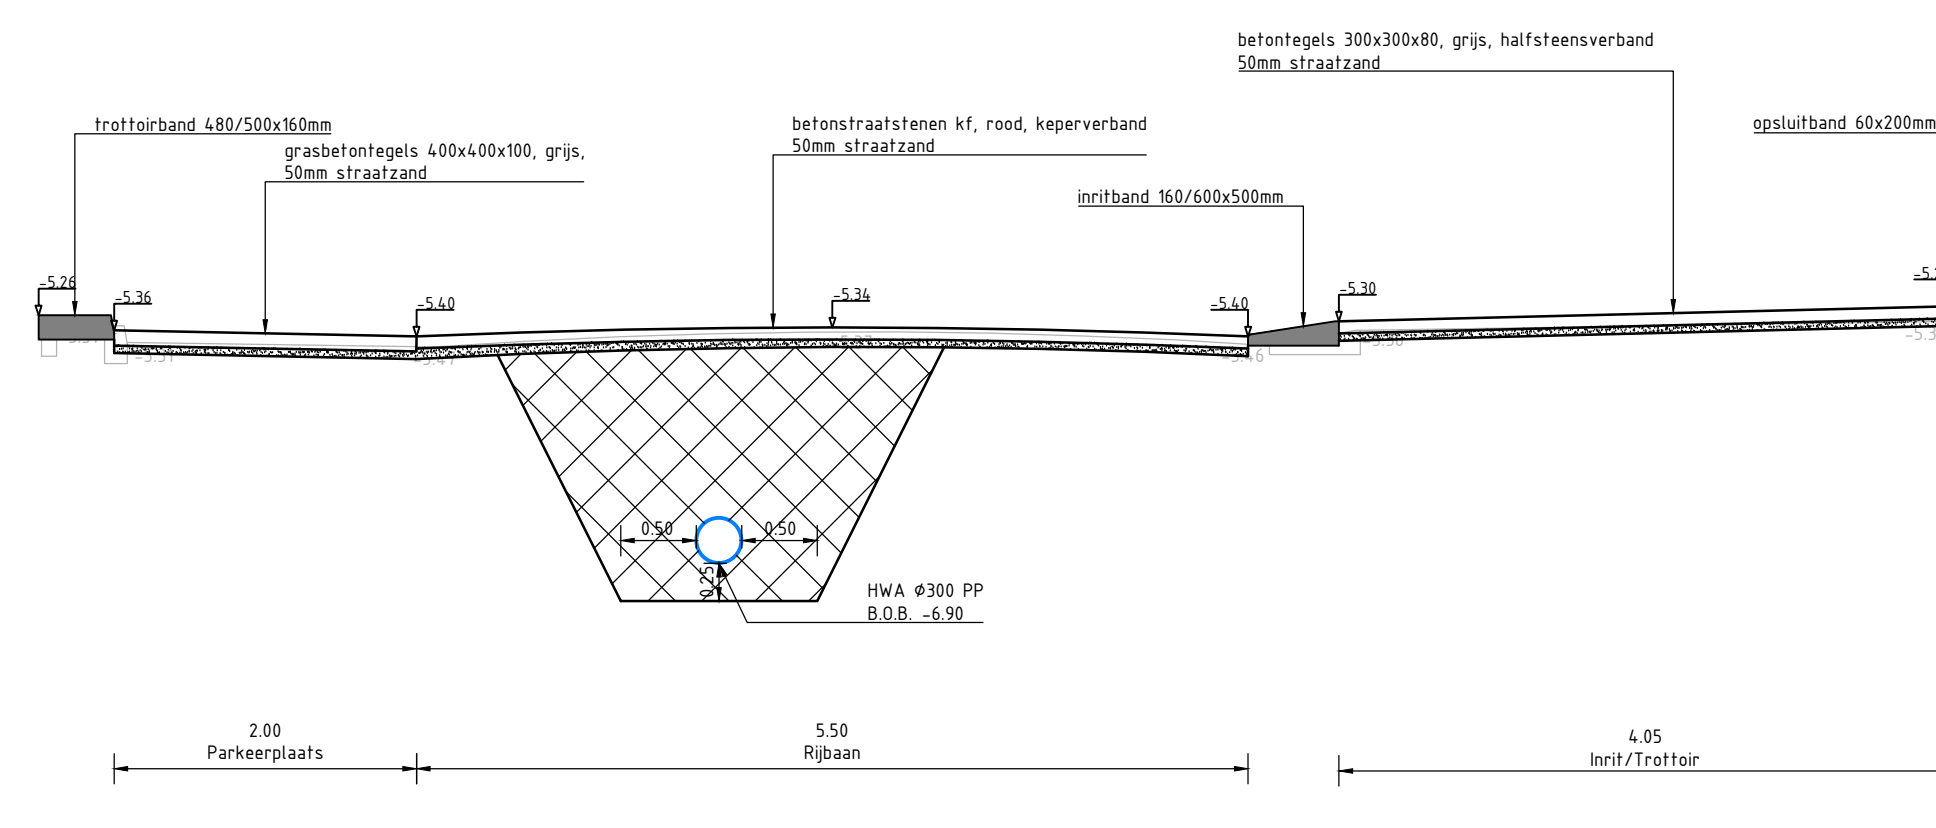


Dwarsprofiel 10  
schaal 1:50

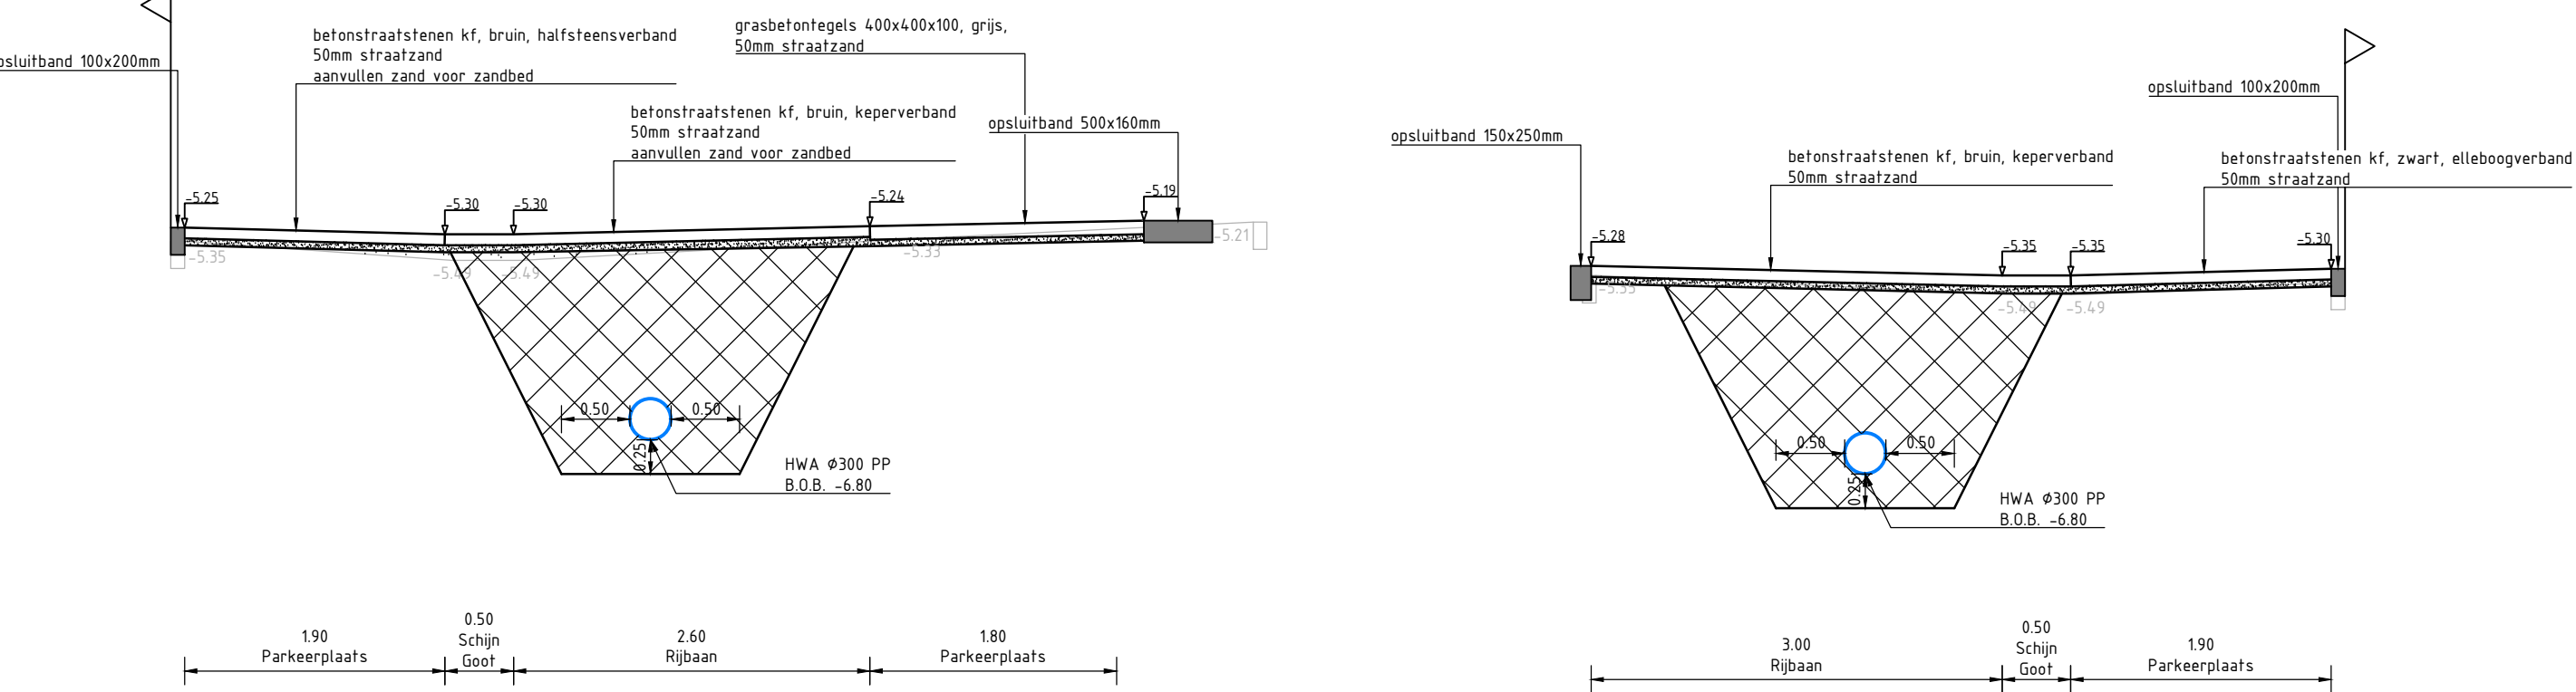


Dwarsprofiel 11  
schaal 1:50

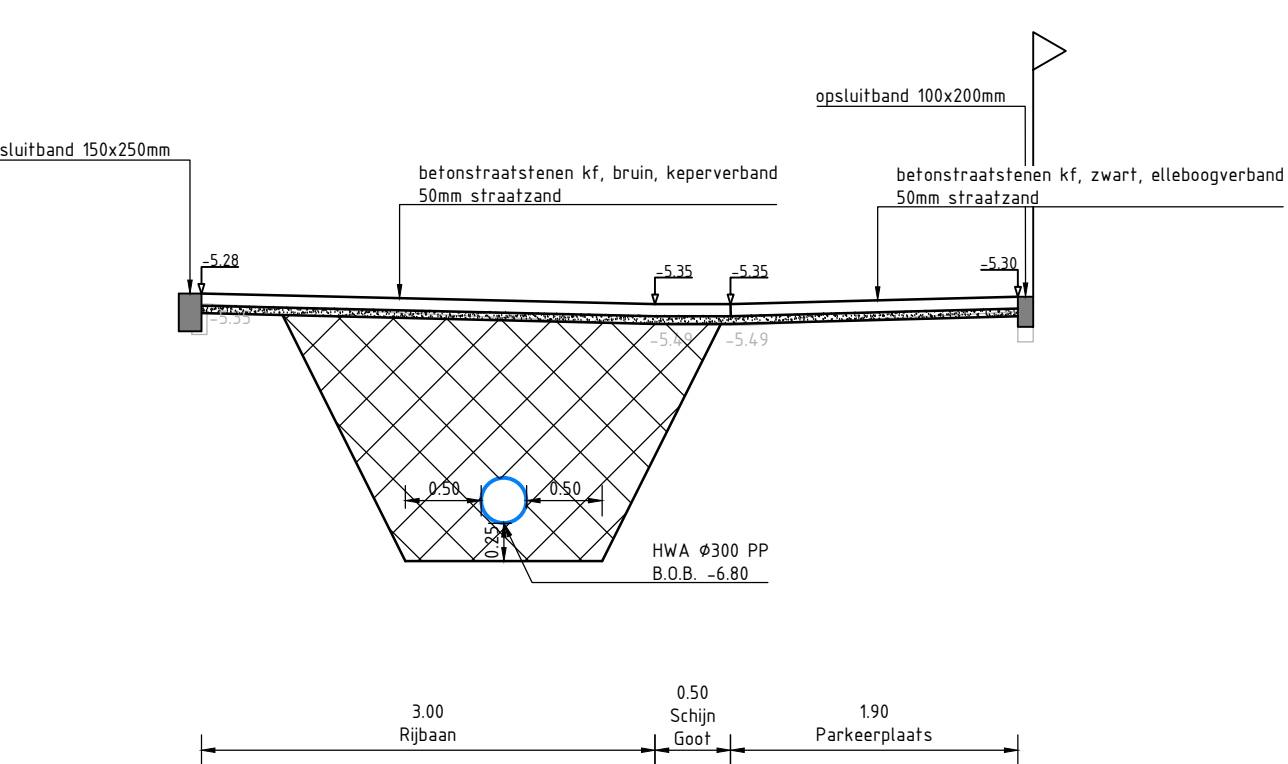

Dwarsprofiel 12  
schaal 1:50

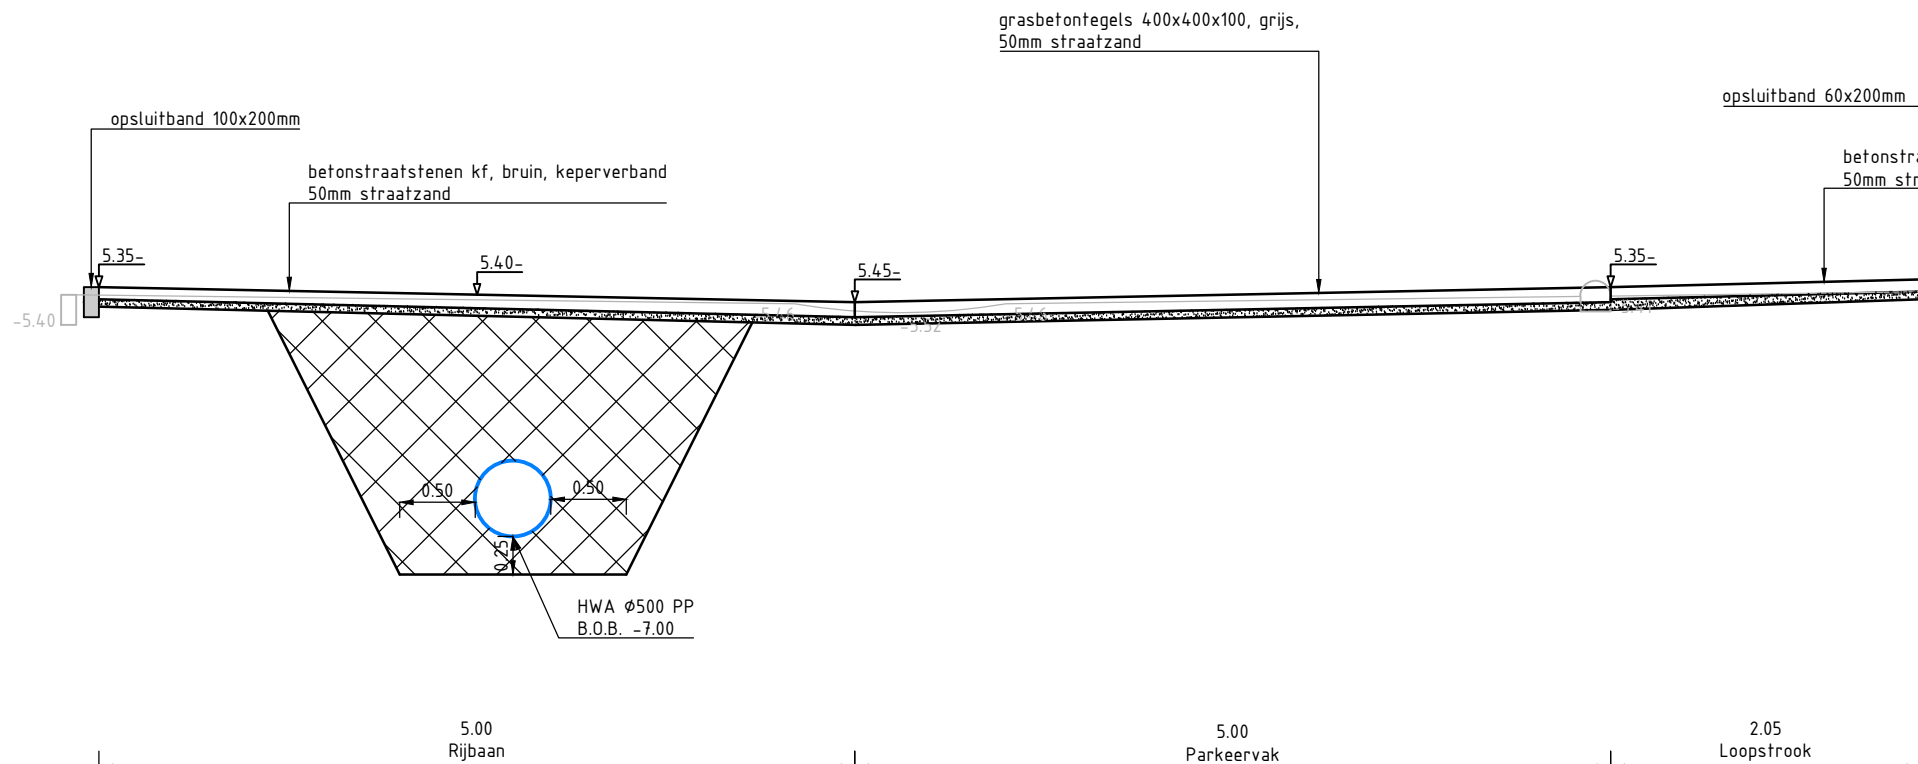


Dwarsprofiel 13  
schaal 1:50

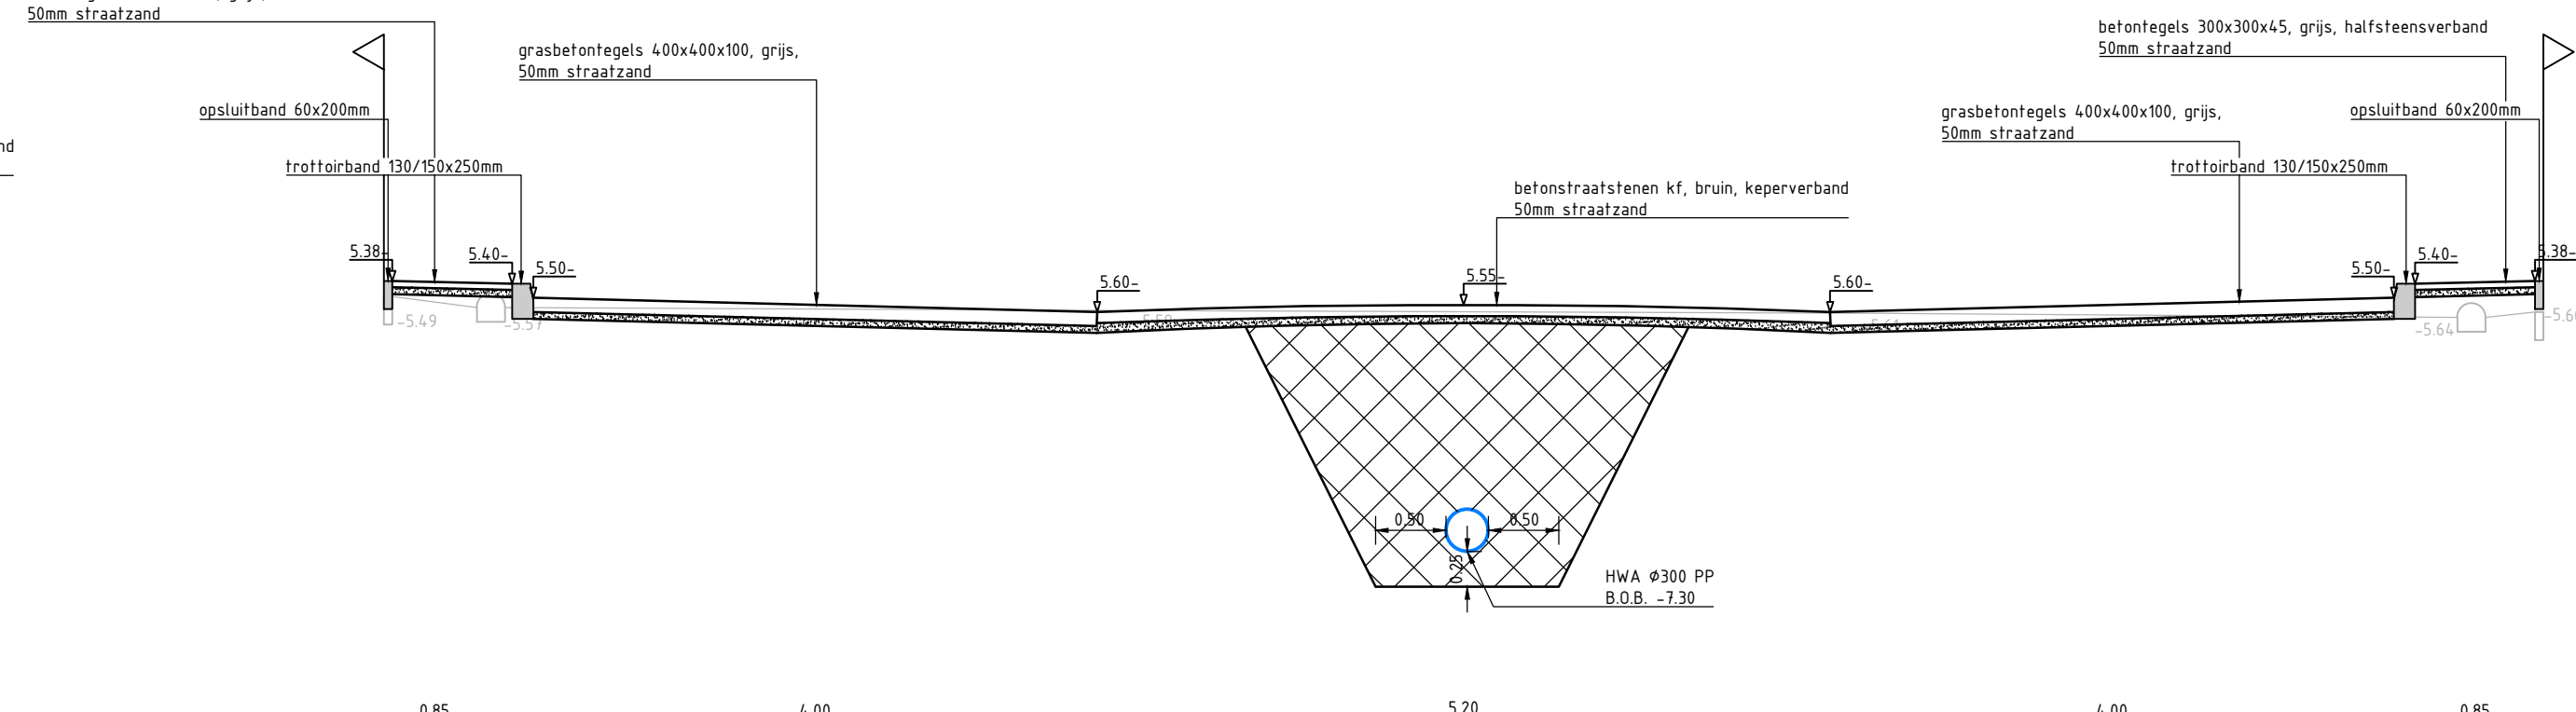


Dwarsprofiel 14  
schaal 1:50

- Legenda
- nieuwe situatie
  - bestaande situatie
  - nieuwe hoogte
  - waterlijn
  - aanvullen zand
  - ontgraven grond
  - aanvullen grond
  - aanvullen drainzand

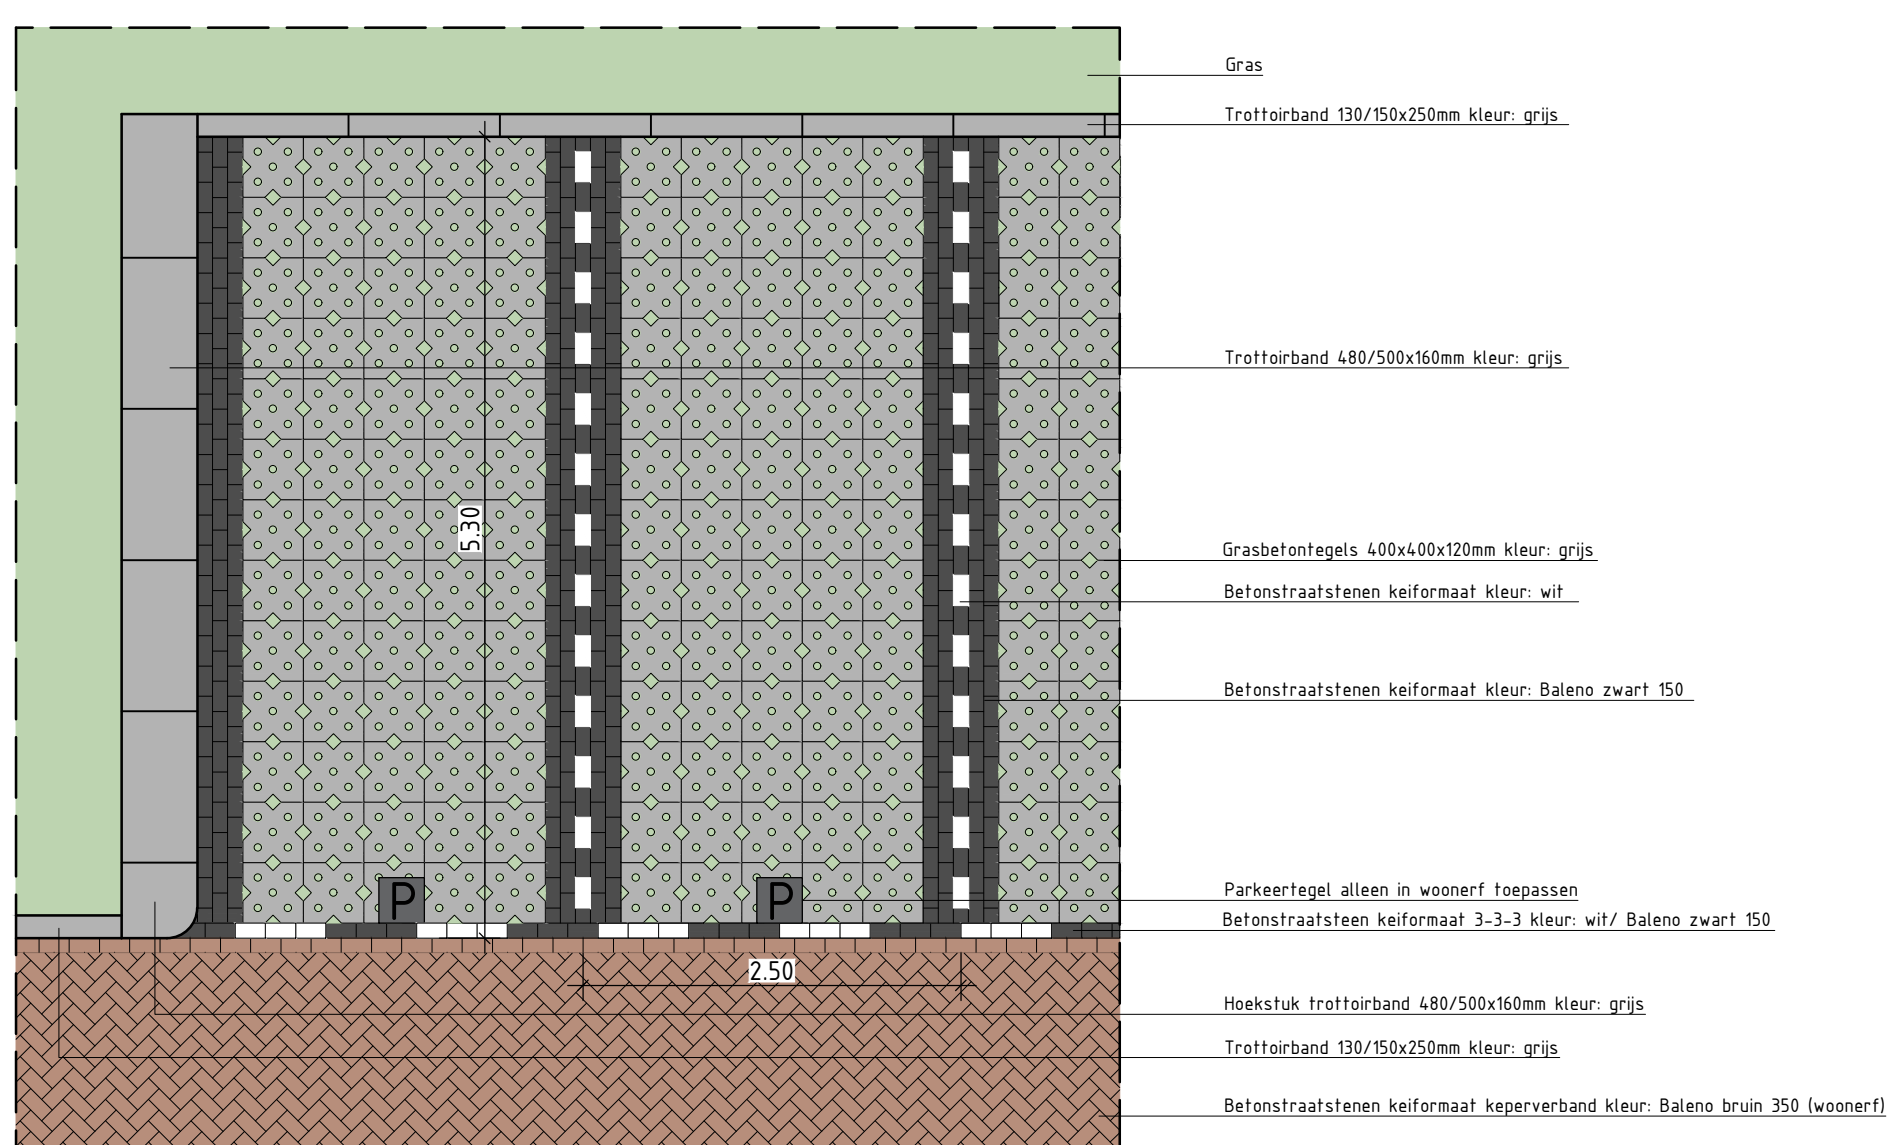

Detail haaksparkeren grasbetontegels  
schaal 1:50

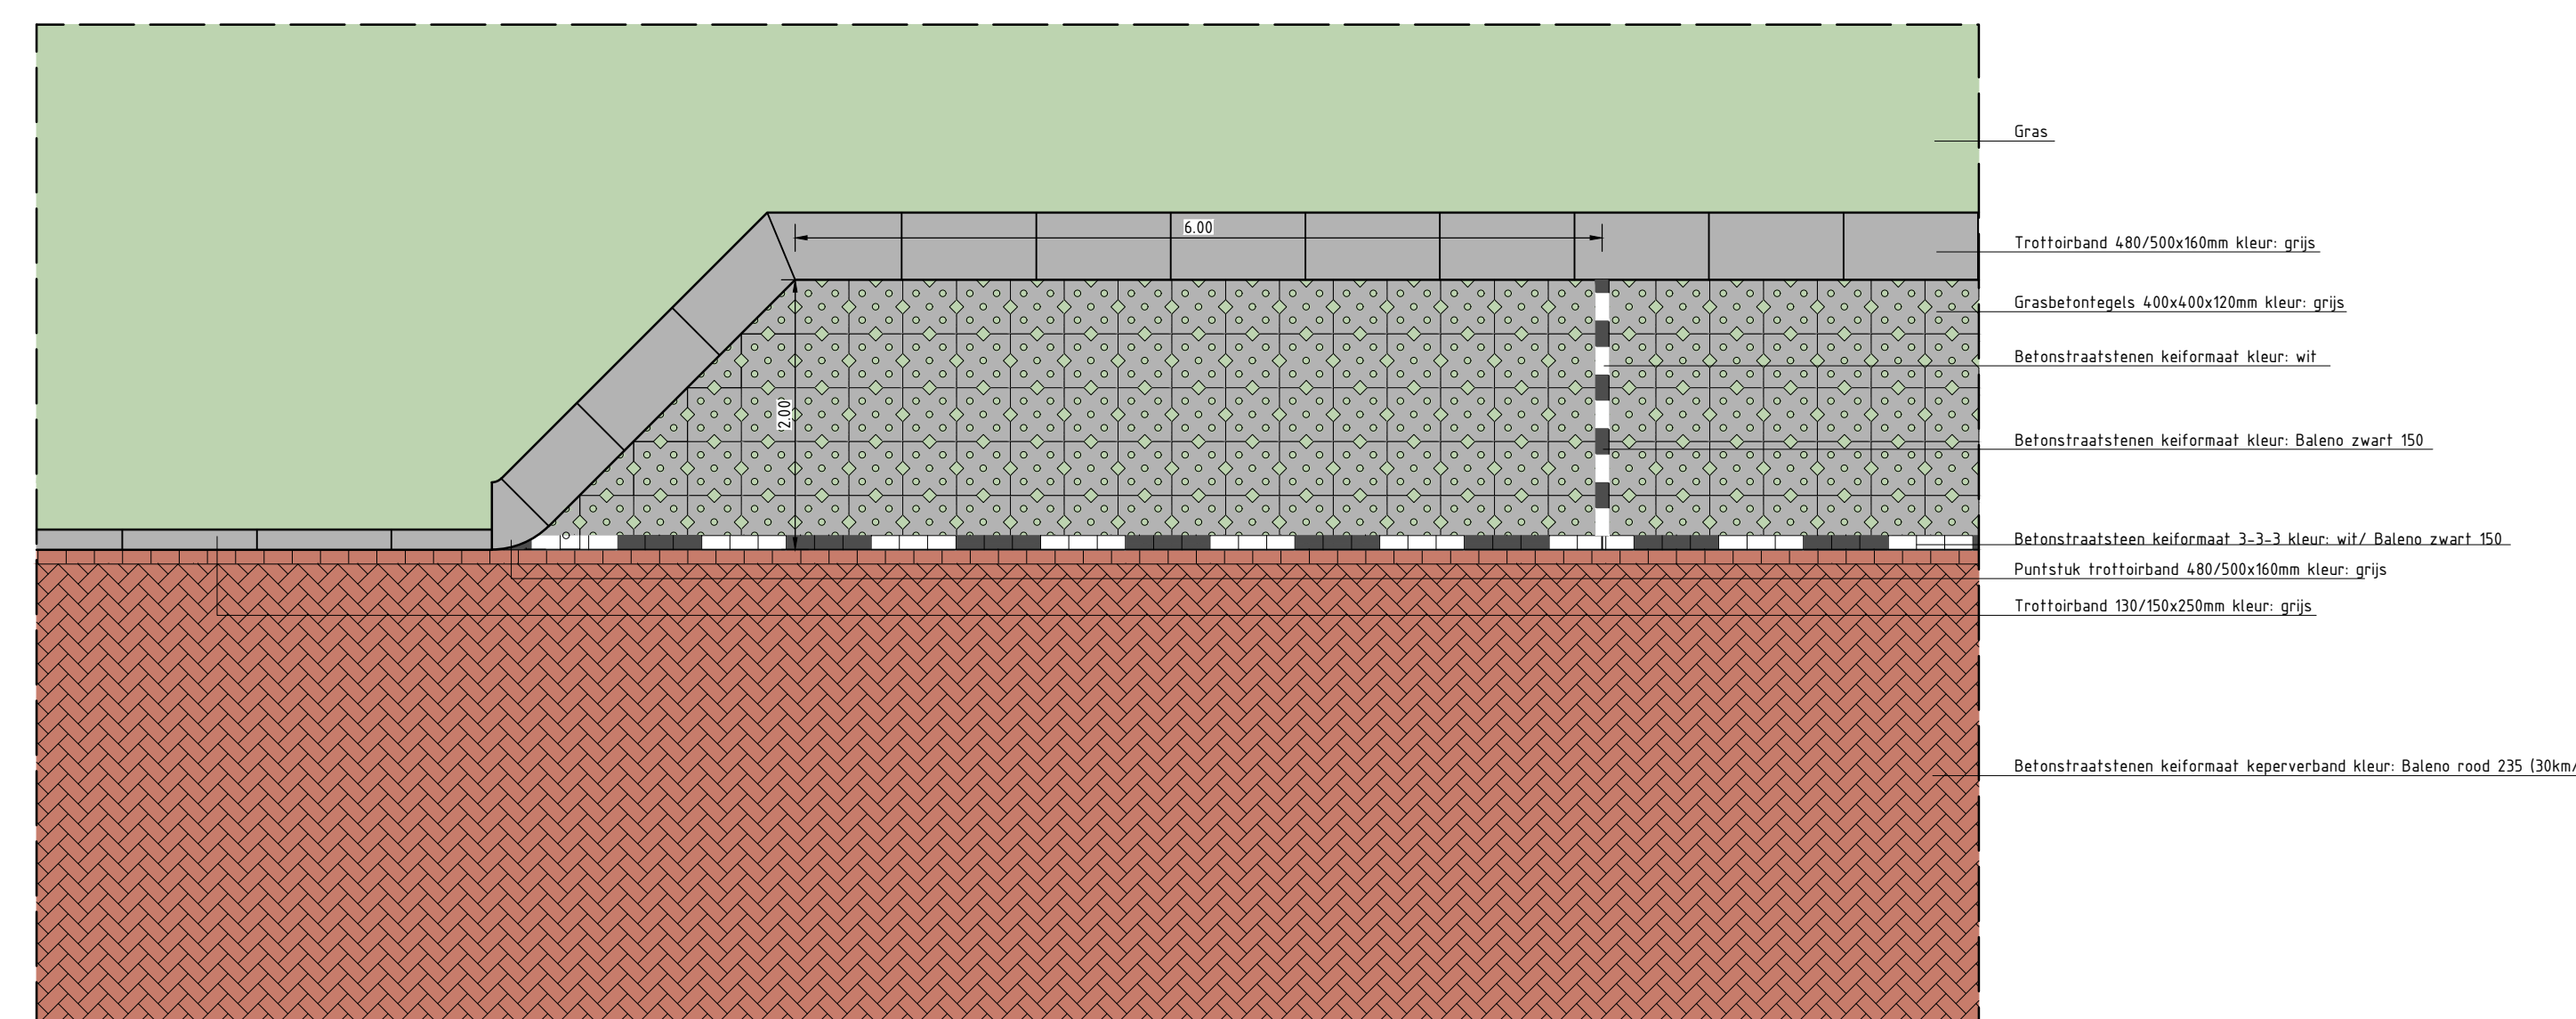

Detail langsparkeren grasbetontegels  
schaal 1:50



Detailfoto voorzijde hekwerk hondenuitlaatplek  
schaal 1:50



Detailfoto achterzijde hekwerk hondenuitlaatplek  
schaal 1:50

| Project: Reconstructie 01to-erf en Woubrecht |  |  |  |  | Documenttype: tekening  |  |  |
|----------------------------------------------|--|--|--|--|-------------------------|--|--|
| Onderdeel: Dwarsprofielen en details (1/1)   |  |  |  |  | Blad: 13 van 13         |  |  |
| Fase: Bestek                                 |  |  |  |  | Formaat: A0             |  |  |
| Tekeningsnummer: GW2201-004_d10              |  |  |  |  | Projectnummer: GW2201   |  |  |
|                                              |  |  |  |  | Bestandsnummer: 15-2023 |  |  |
|                                              |  |  |  |  | Status: Definitief      |  |  |

Opdrachtgever:

Megaborn

Postbus 56  
4400 BB Waardenburg  
Tel: 0181-654000  
info@megaborn.com  
www.megaborn.com

Opdrachtgever:

WADDINXVEEN

Postbus 400  
2740 AK Waddinxveen  
Tel: 0181-654000  
www.waddinxveen.nl