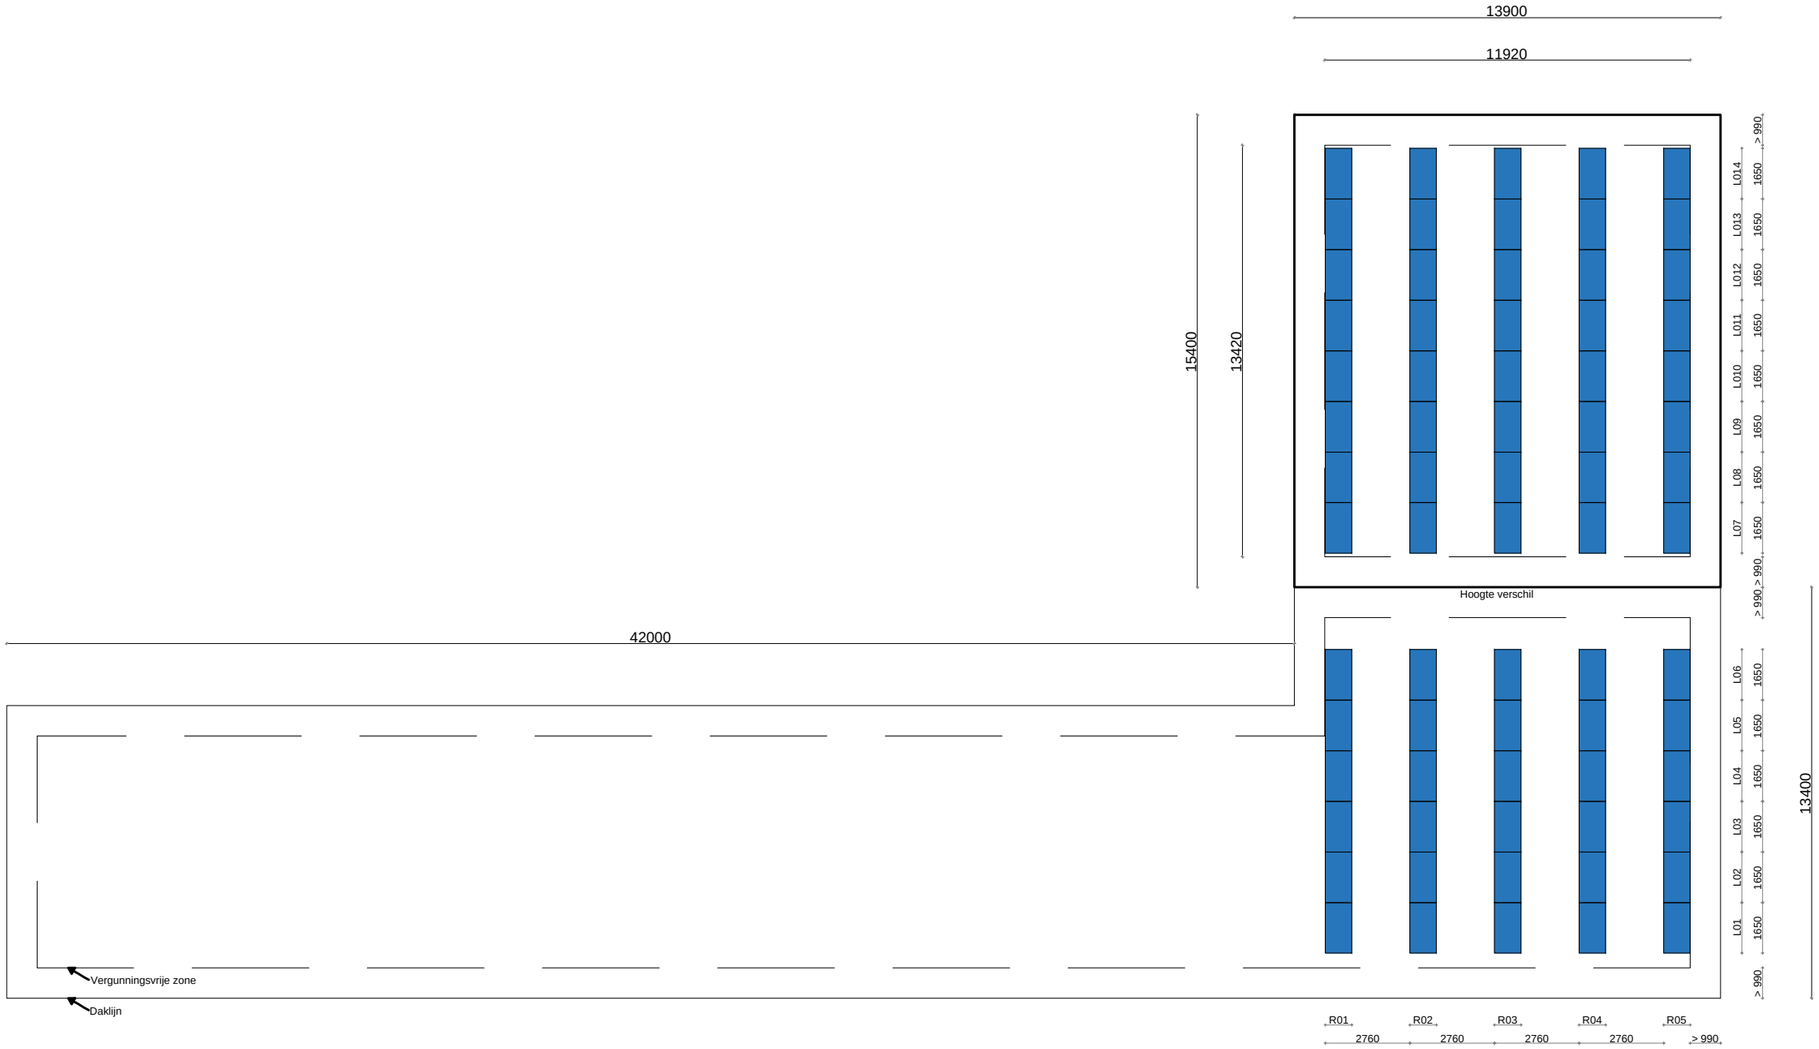

Dakaanzicht

MATEN IN HET WERK TE CONTROLEREN

Situatie

1:2000

Base Consultancy

Prisma 16
2495 AR Den Haag

tel. : 070-30 30 454
fax : 070-30 30 152
e-mail : info@base-consultancy.nl
website : www.base-consultancy.nl

OPDRACHTGEVER
gemeente Midden-Delfland

SCHAAL
1:200

FORMAAT
A3

PRJNR:
P17-0076-3

TEKNR:
01

PROJECTOMSCHRIJVING
MD verduurzaming Fase 2
Gemeentewerf Molenweide 5 Maasland

TEKENAAR
JVDV / IG

TEKENINGOMSCHRIJVING
Plattegrond indeling zonnepanelen

Datum : 24-05-2017
Wijz. datum : -
Wijz. datum : -
Wijz. datum : -