


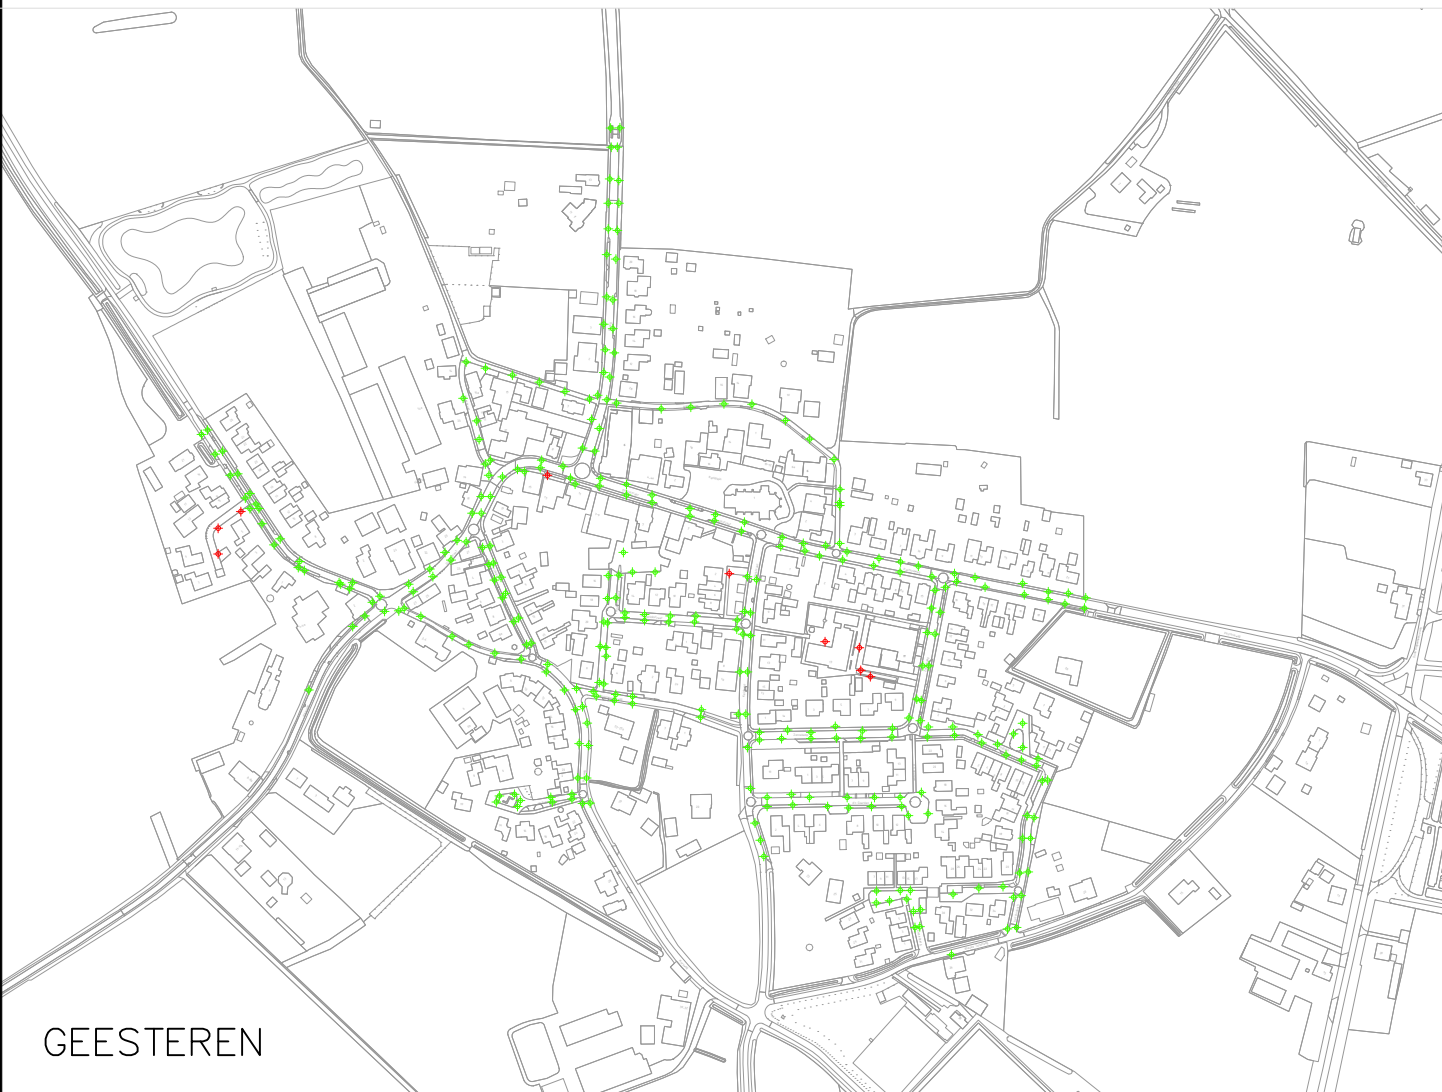


GEESTEREN



GELSELAAR




RIETMOLEN

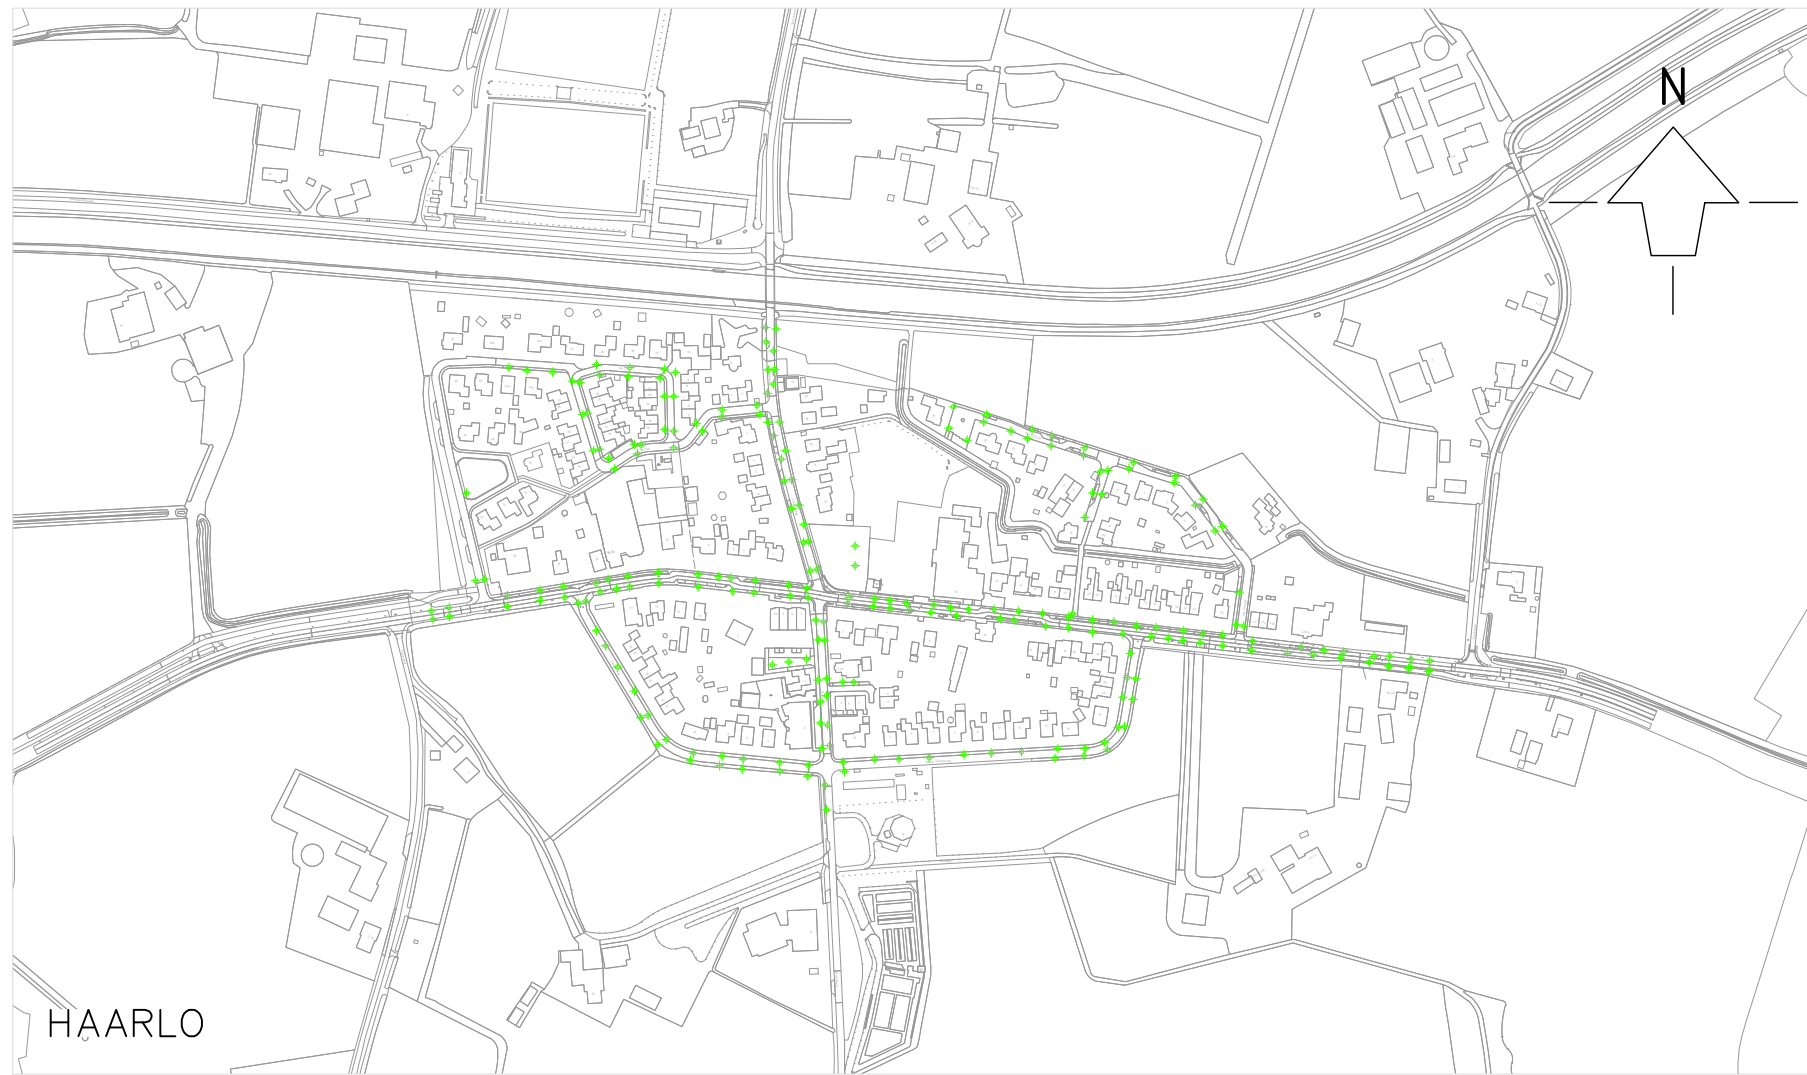


HAARLO




LEO-STICHTING/KLEIN-BORCULO

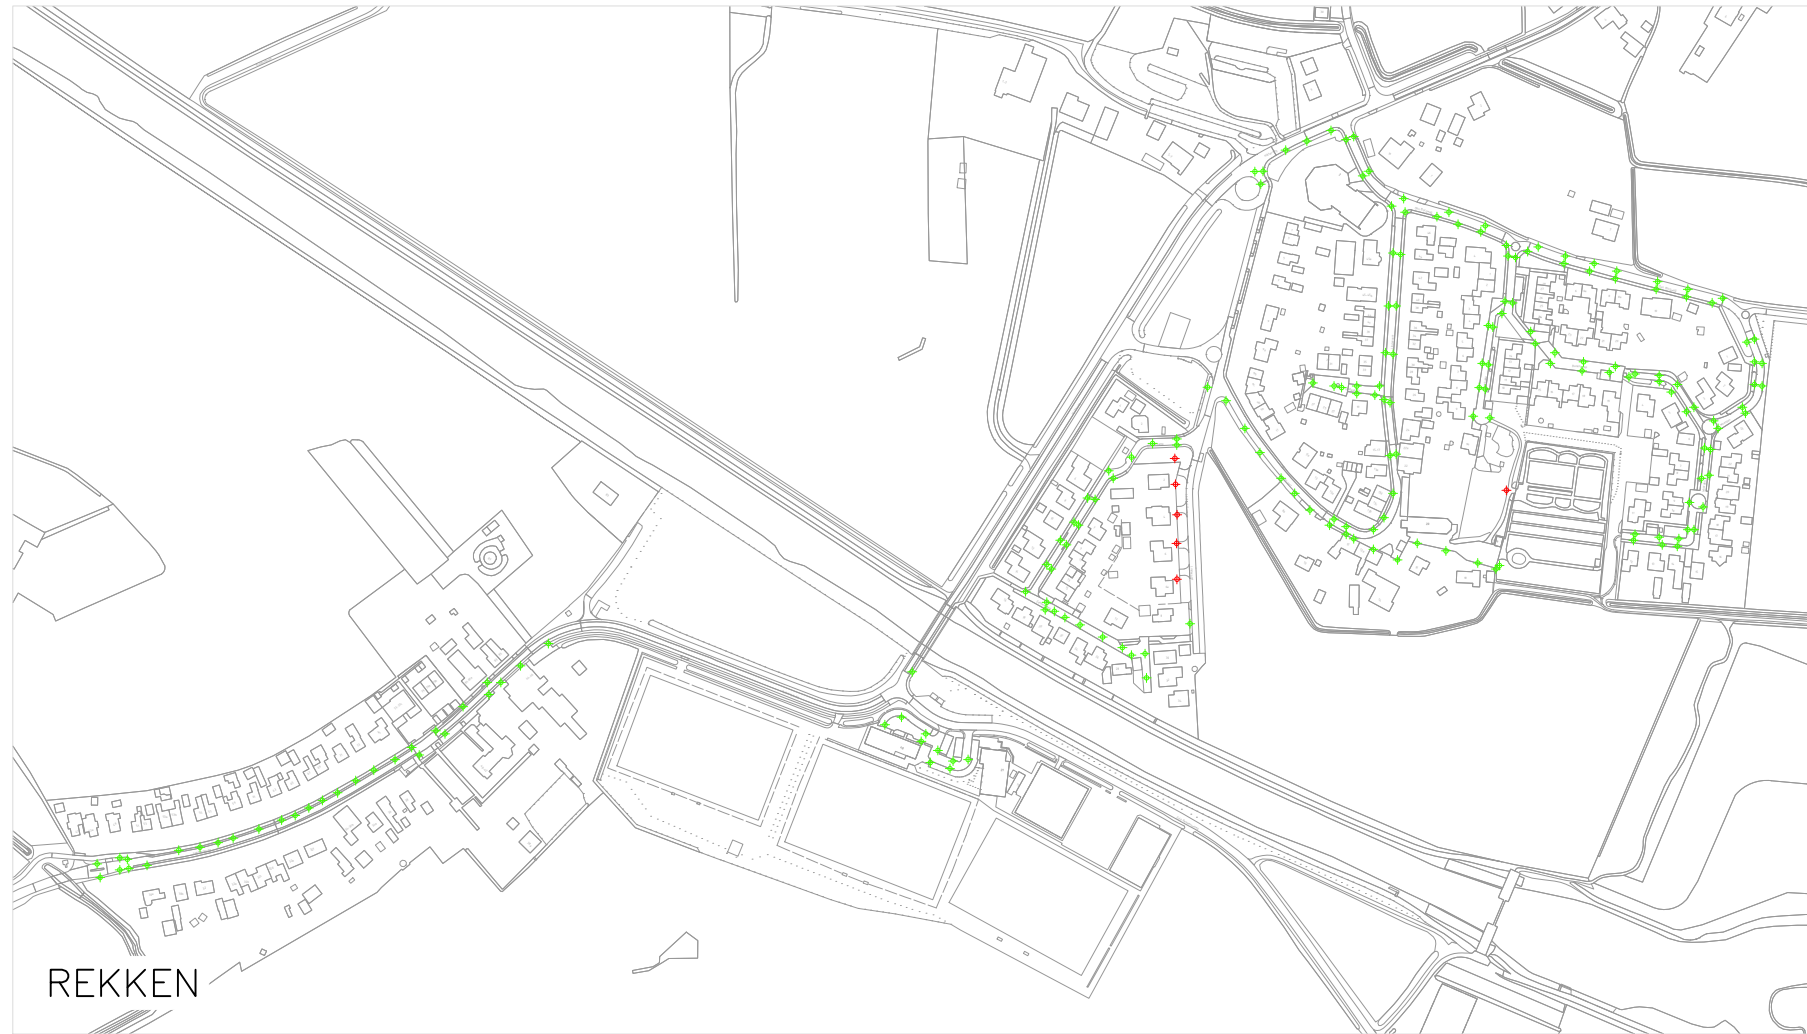

REKKEN

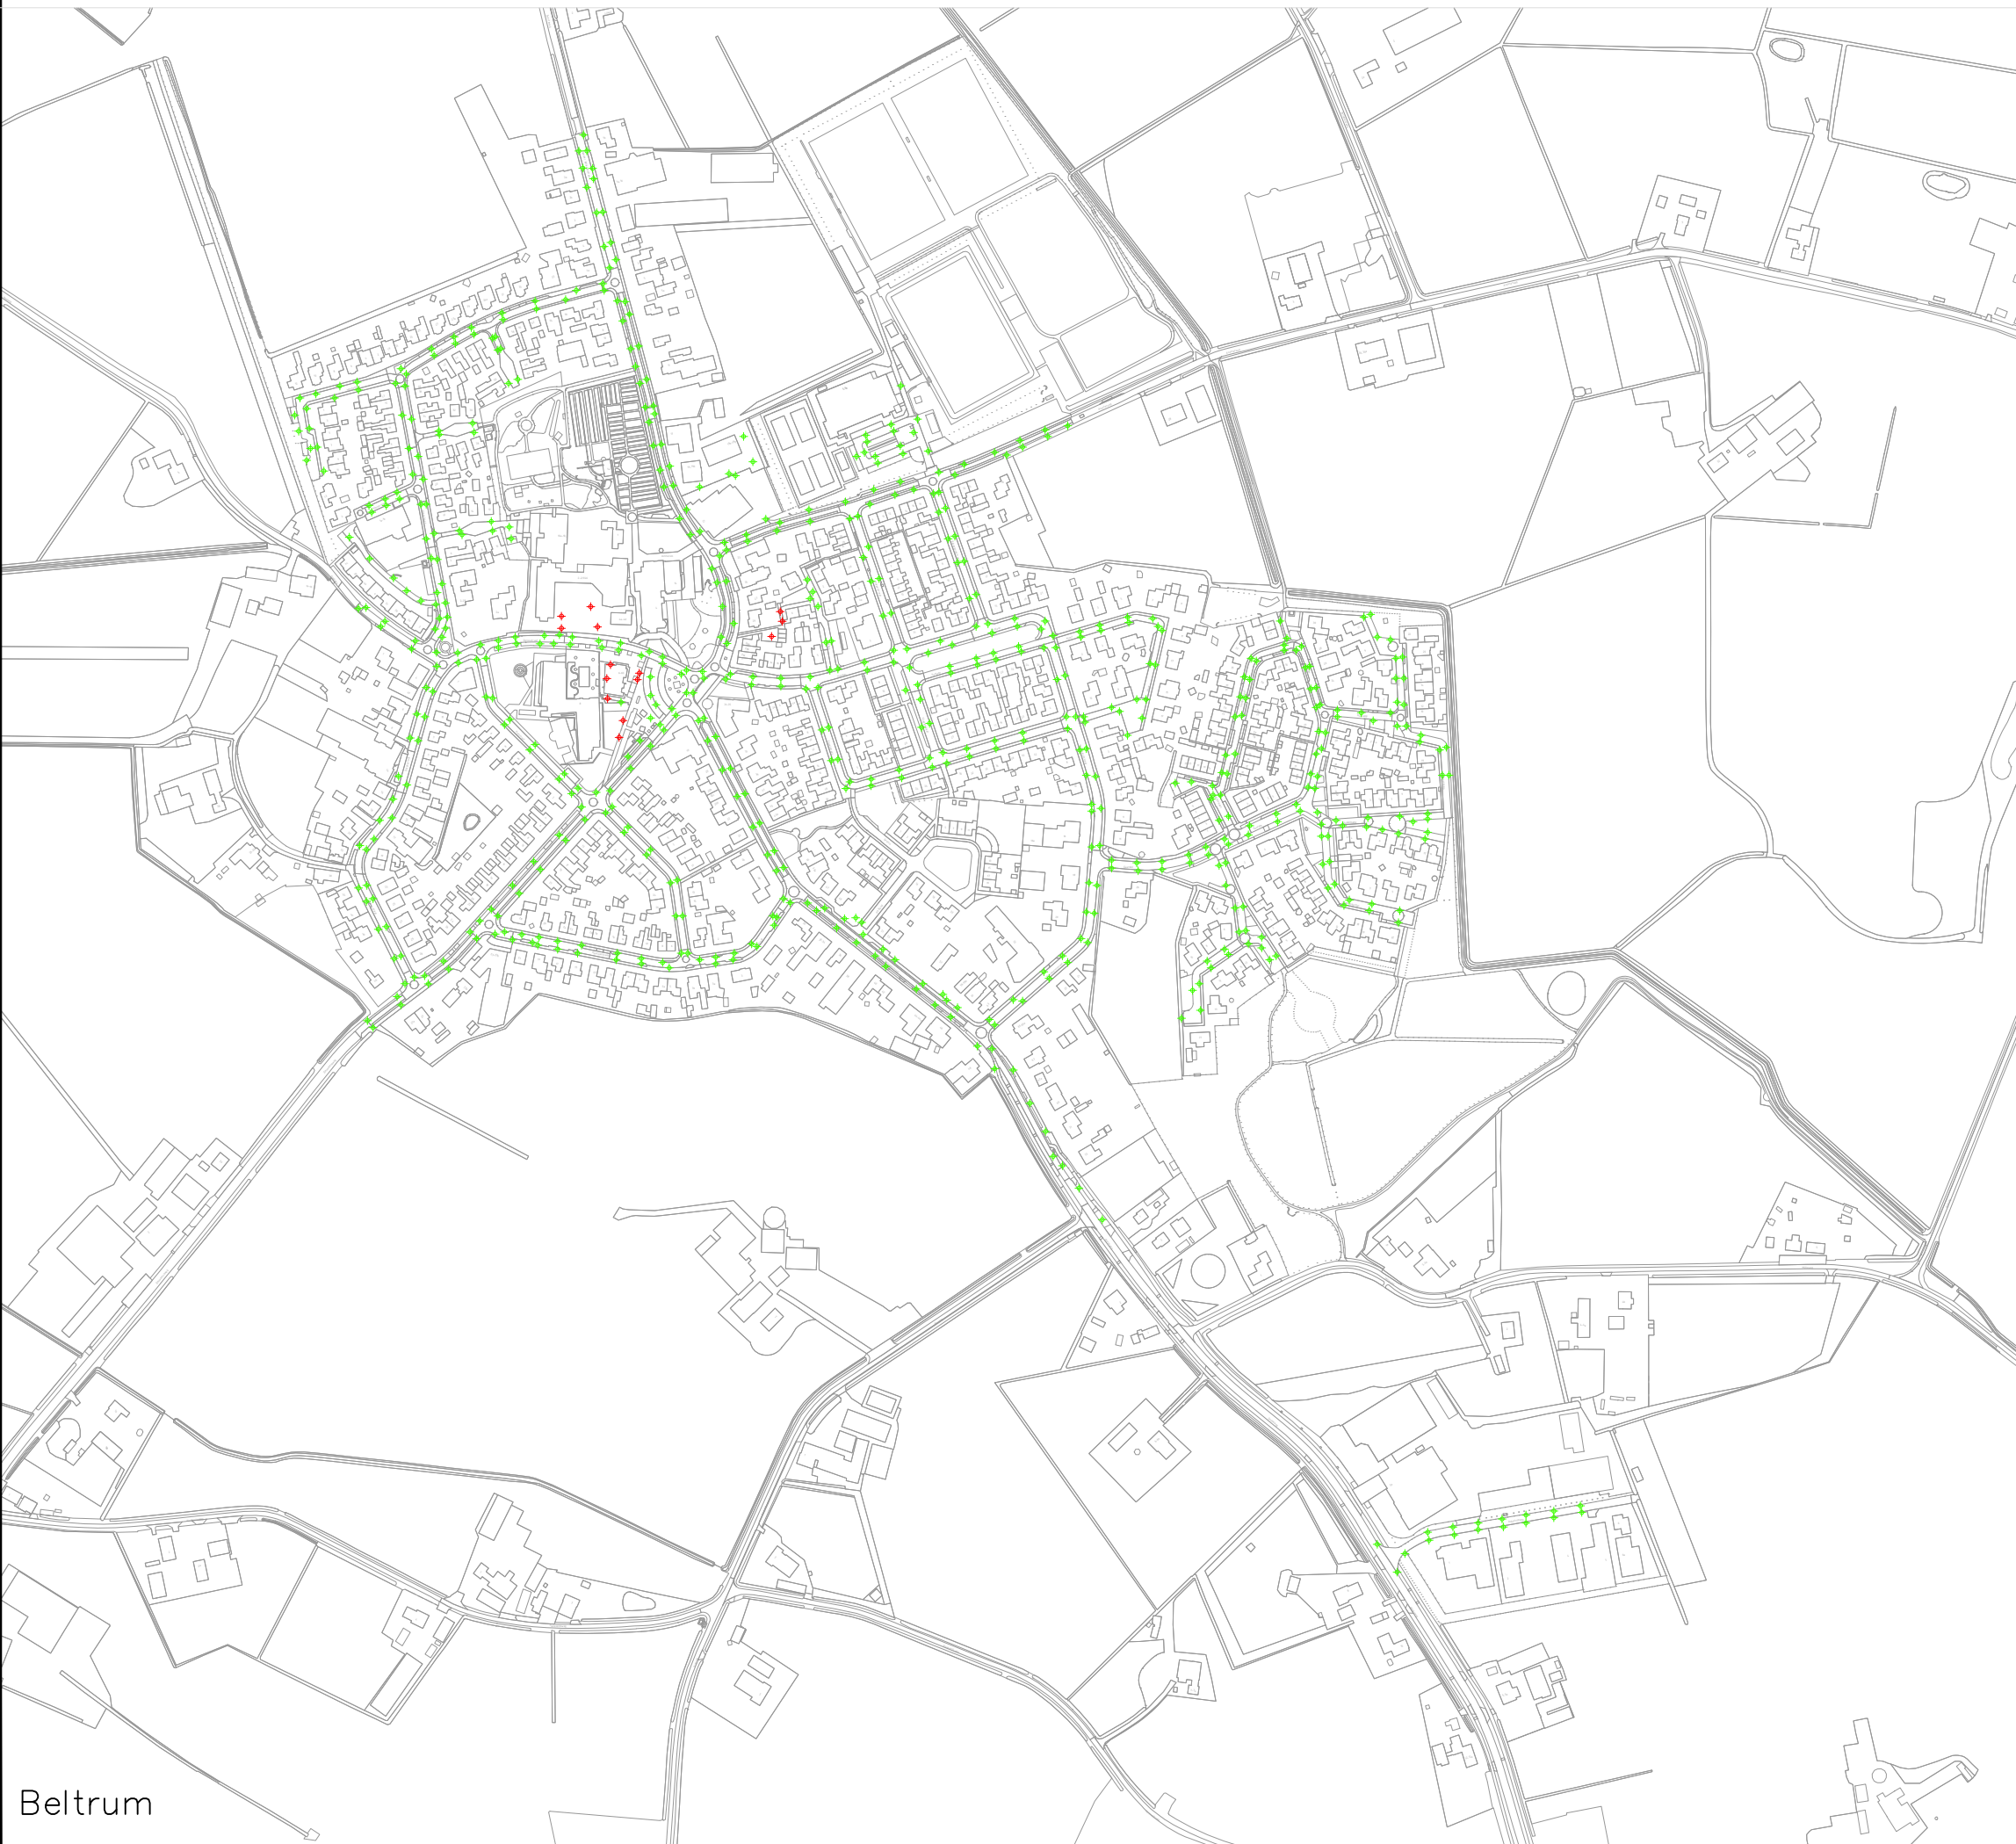

Beltrum

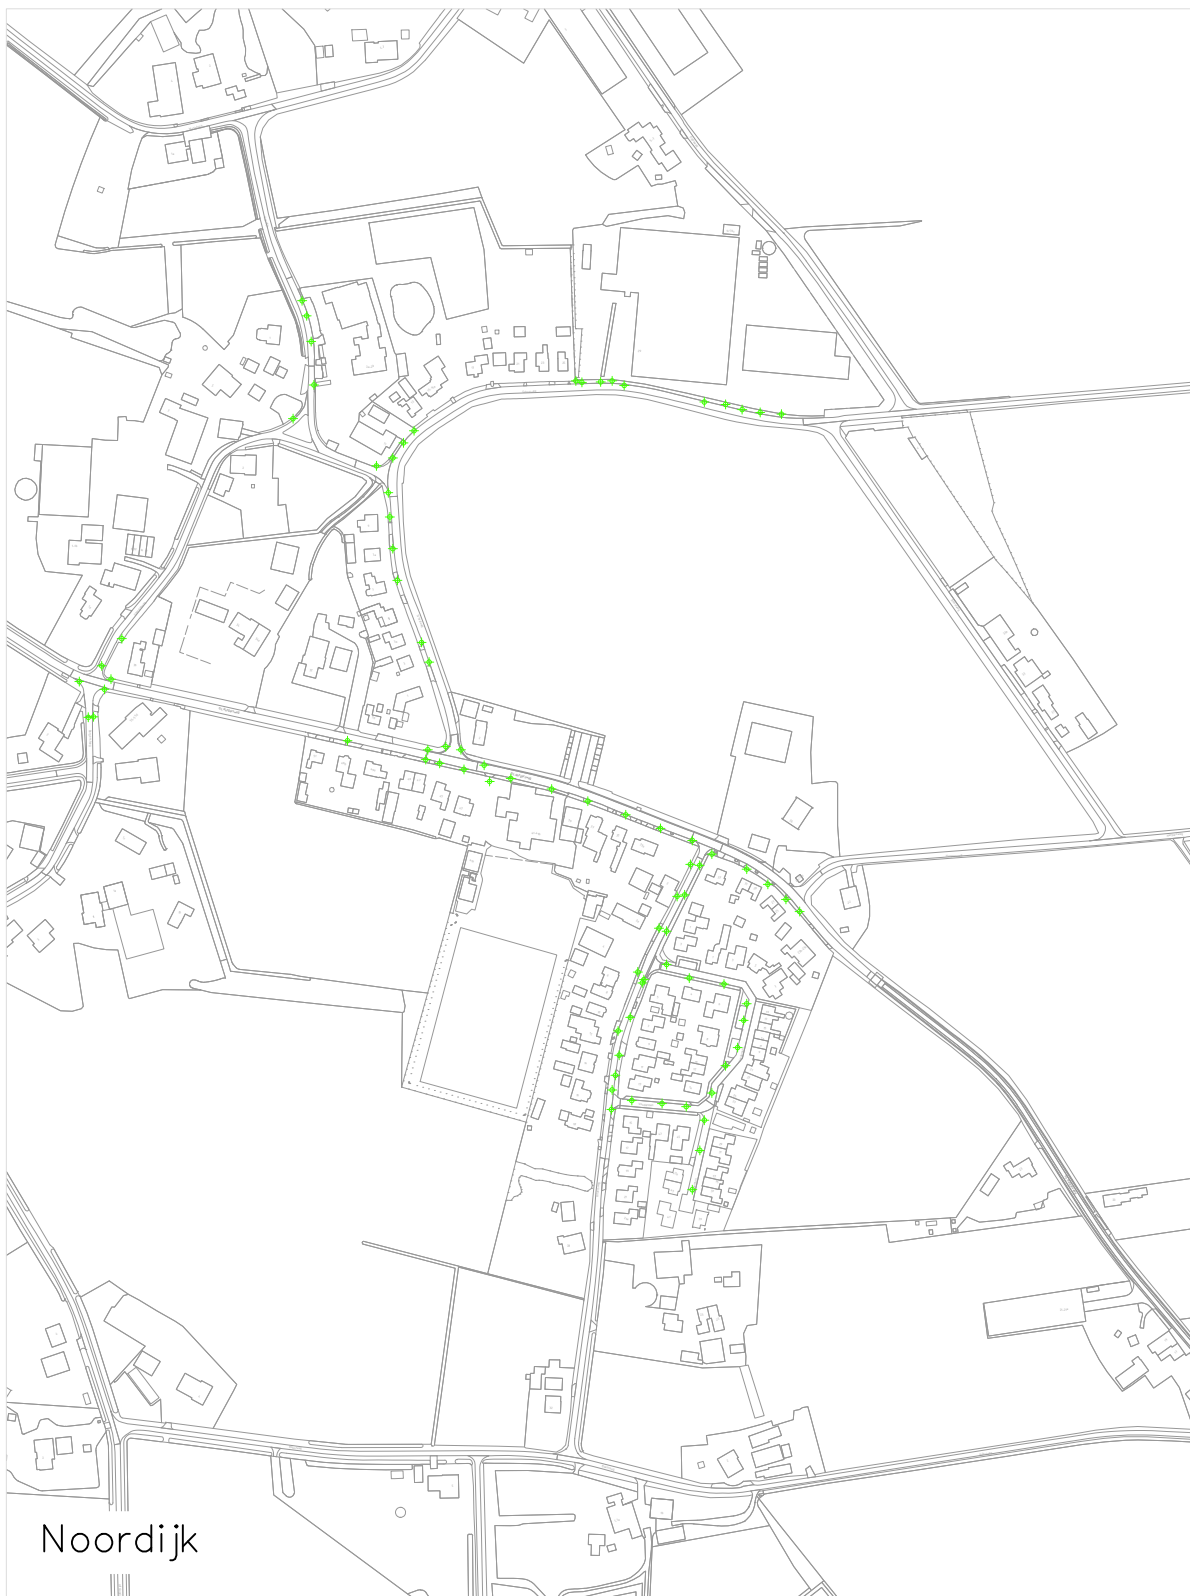


Noordijk

LEGENDA KLEINE KERNEN



HANDMATIG TE REINIGEN KOLKEN CA. 41 ST

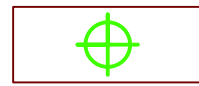

MACHINAAL TE REINIGEN KOLKEN CA. 2.070 ST

0 50 100 150 200m
SCHAAL 1:5000

Nr		Datum	Wijziging	Getekend		
A						
B						
C						
D						
Opdrachtgever				Stad, Land en Water is gevestigd in Apeldoorn - Gooi - Lichtenvoorde info@stadlandwater.nl www.stadlandwater.nl		
Gemeente Berkelland				Blad 4 Aantal 5 Documenttype TEKENING		
Projectomschrijving		Definitief		Documentstatus Datum 29-01-2024		
Kolk- en lijngoot reiniging		Schaal 1 : 5000		Formaat A1		
Tekeningsomschrijving		Getekend door B. Ongena				
Te reinigen Kleine kernen		Gecontroleerd door B. Hekkink				
Tekeningsnummer		Besteknummer				
SLW230312002_TEK_305-KLEINE KERNEN_UO		SLW230312002				



StadLandWater is gevestigd in
Apeldoorn - Gooi - Lichtevoorde
info@stadlandwater.nl
www.stadlandwater.nl