


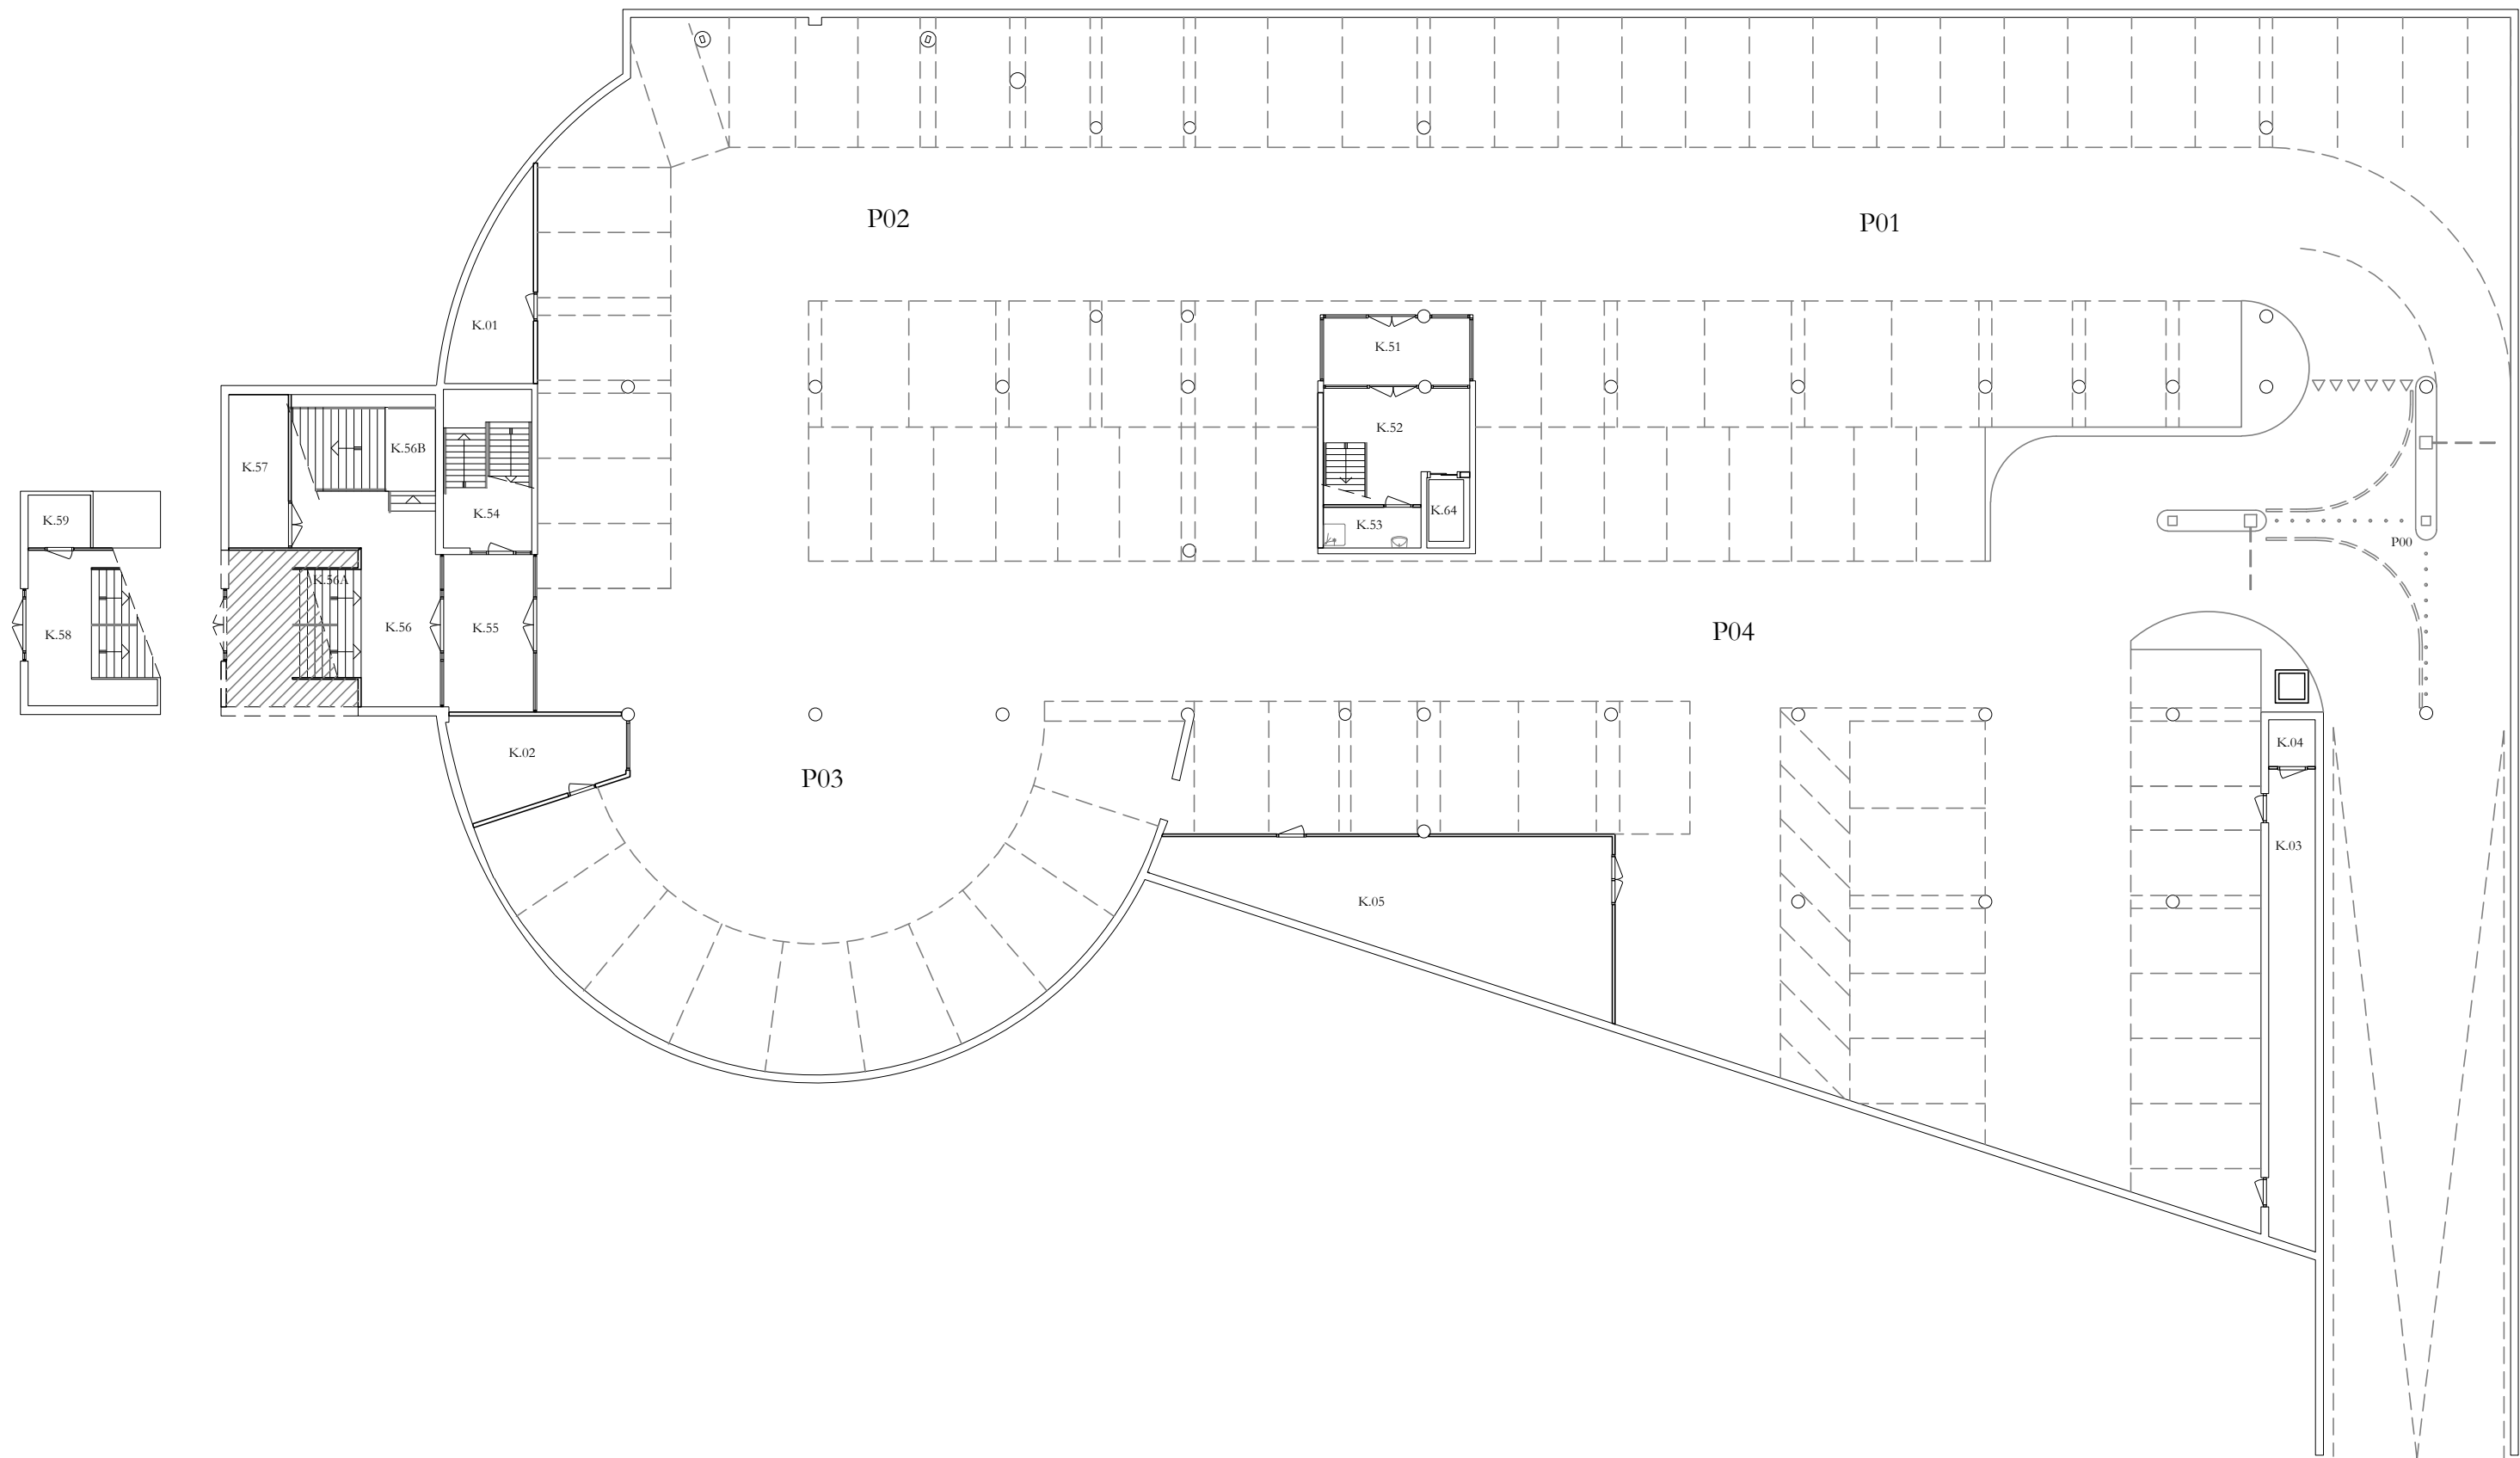
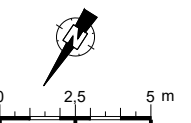


	Kelder	Schaal: 1:250 A3
	Gebouw: CL	10-01-2020
	Mgr. Claessenstraat 4 6131AJ Sittard	CL_-K


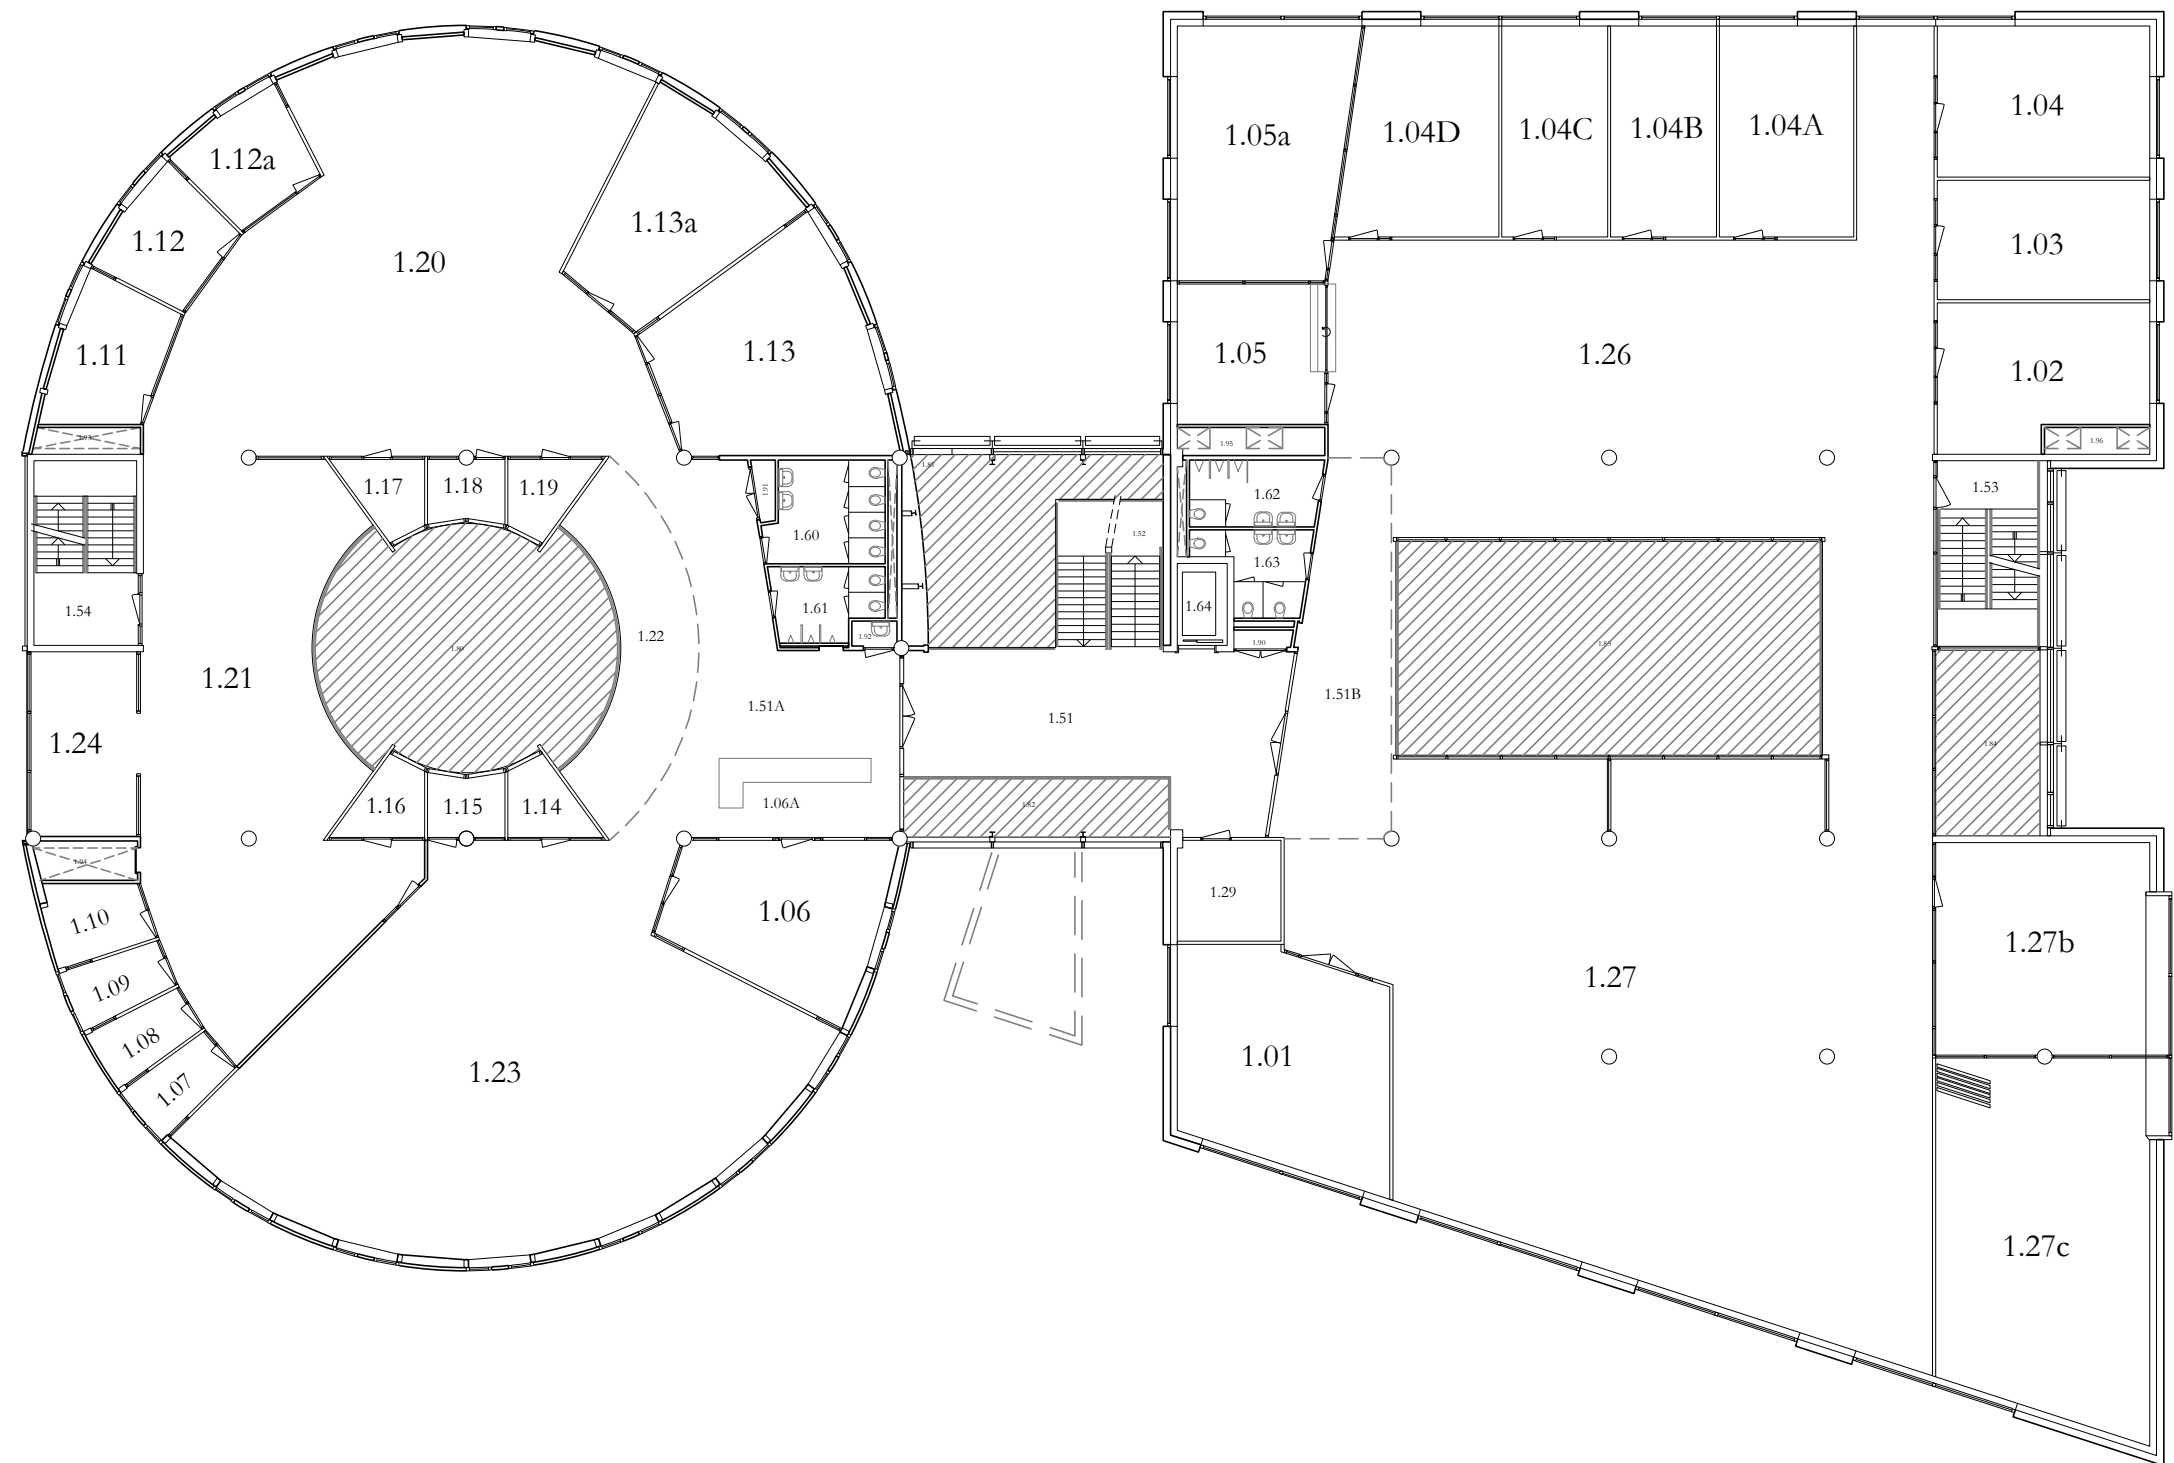


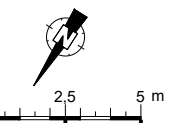

	1e Etage	Schaal: 1:250 A3
	Gebouw: CL	10-01-2020
	Mgr. Claessenstraat 4 6131AJ Sittard	CL_01

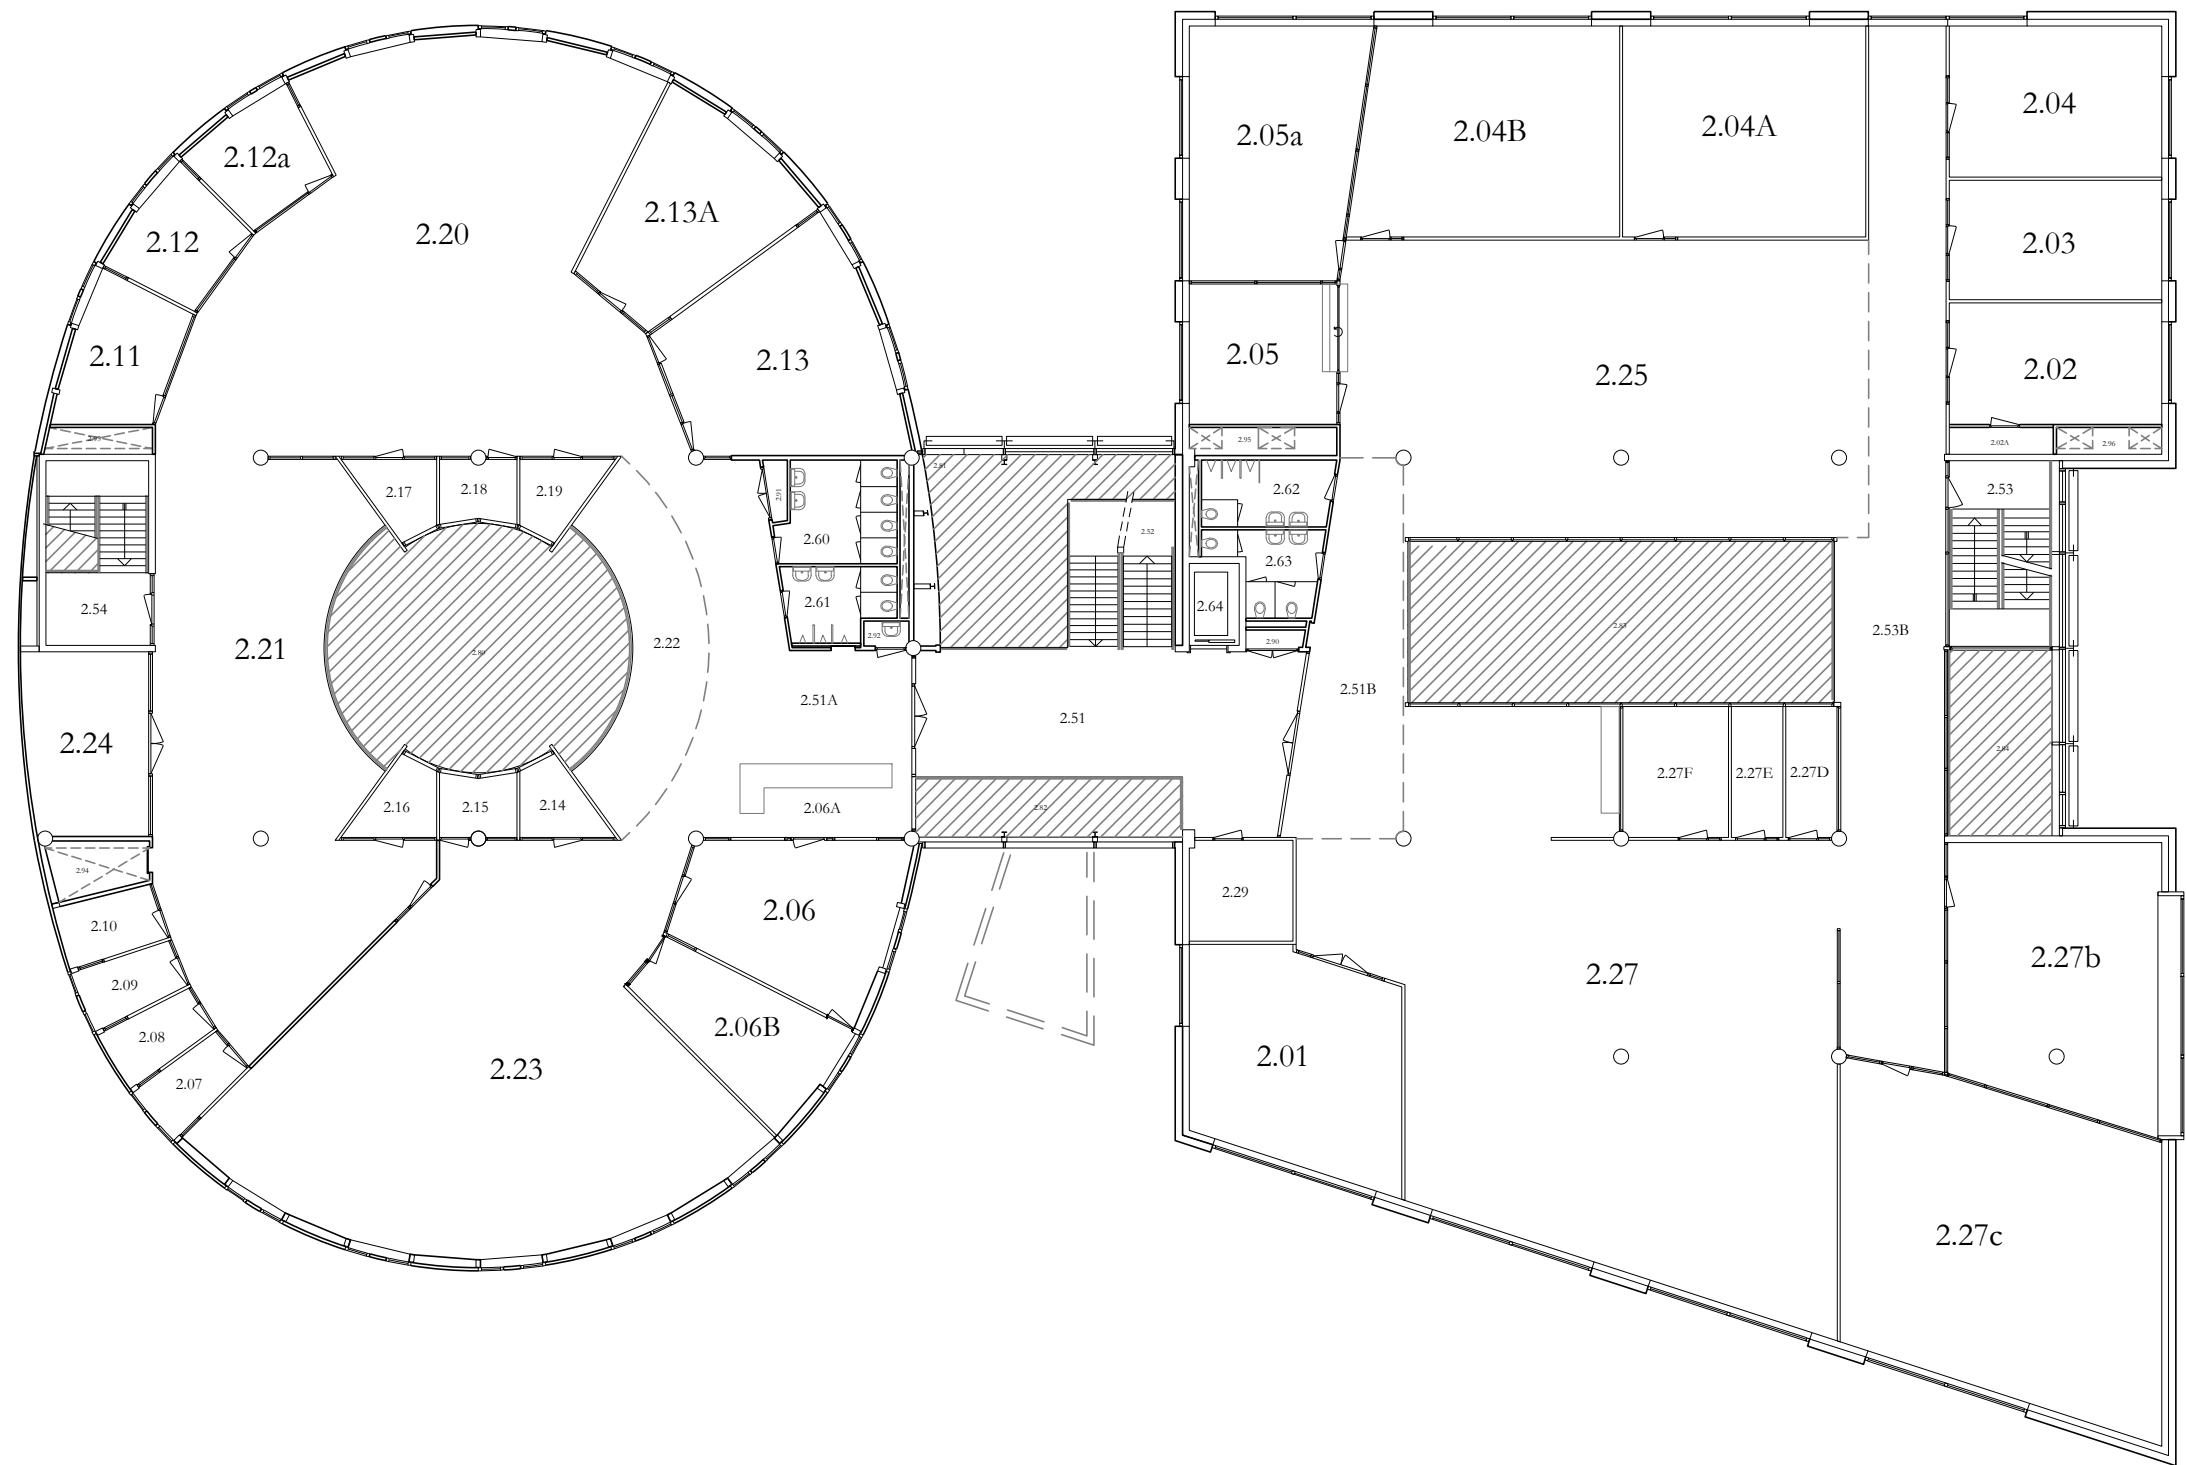

	2e Etage	Schaal: 1:250 A3
	Gebouw: CL	10-01-2020
	Mgr. Claessenstraat 4 6131AJ Sittard	CL_02

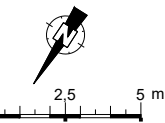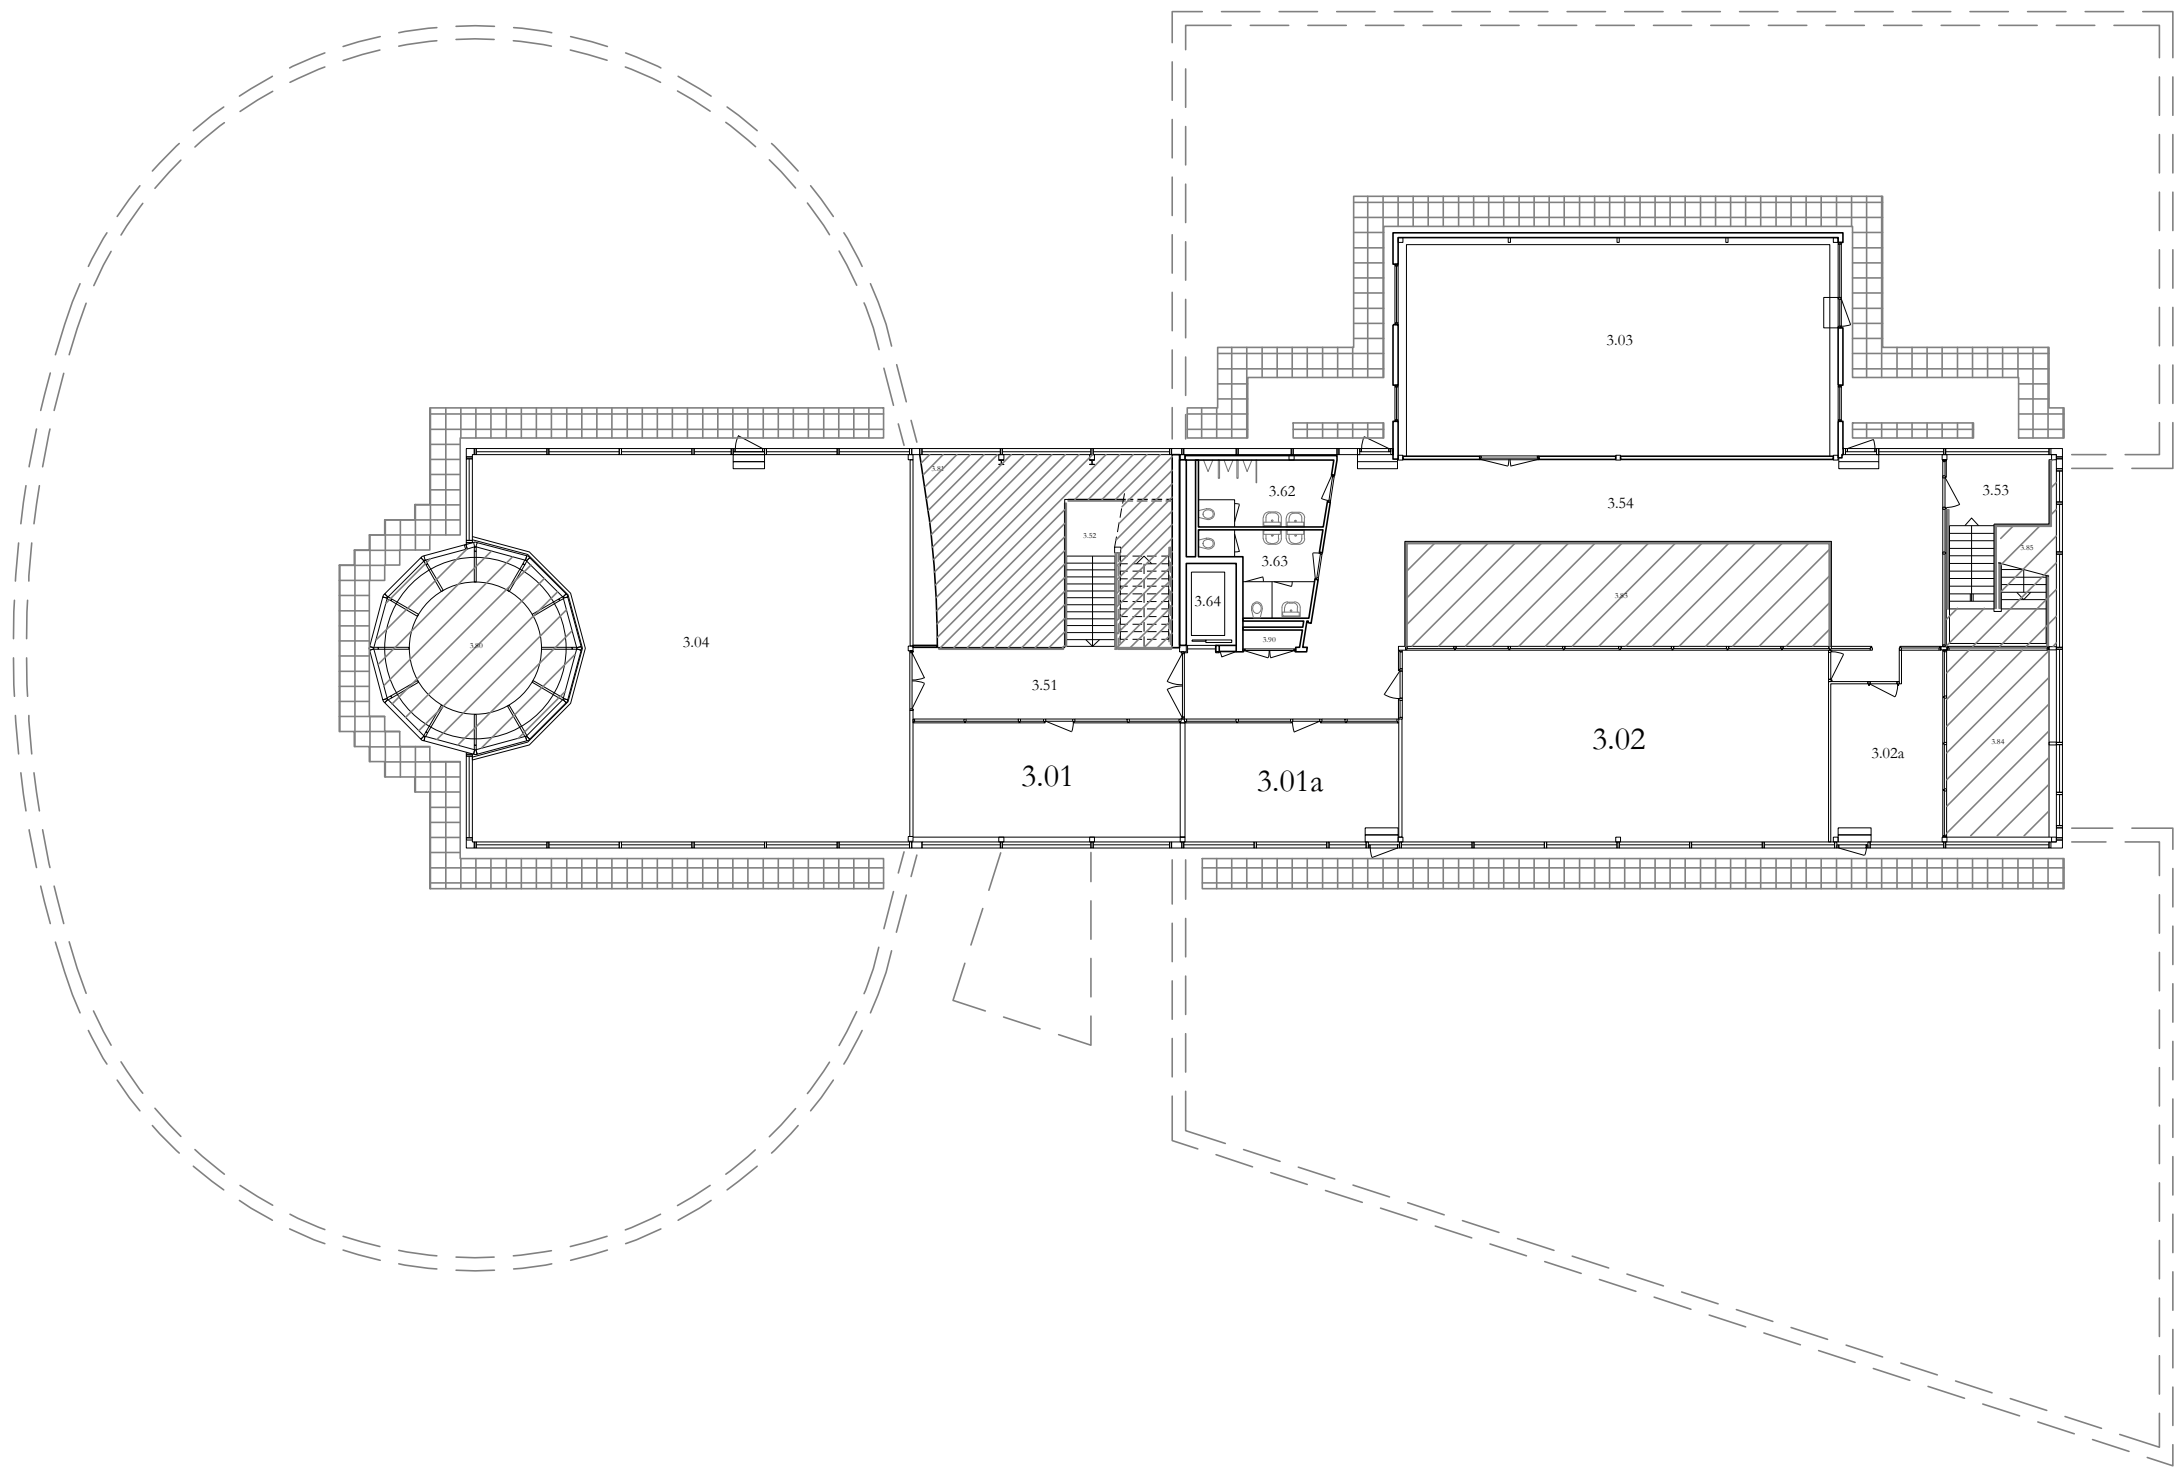

	3e Etage	Schaal: 1:250 A3
	Gebouw: CL	10-01-2020
	Mgr. Claessenstraat 4 6131AJ Sittard	CL_03