

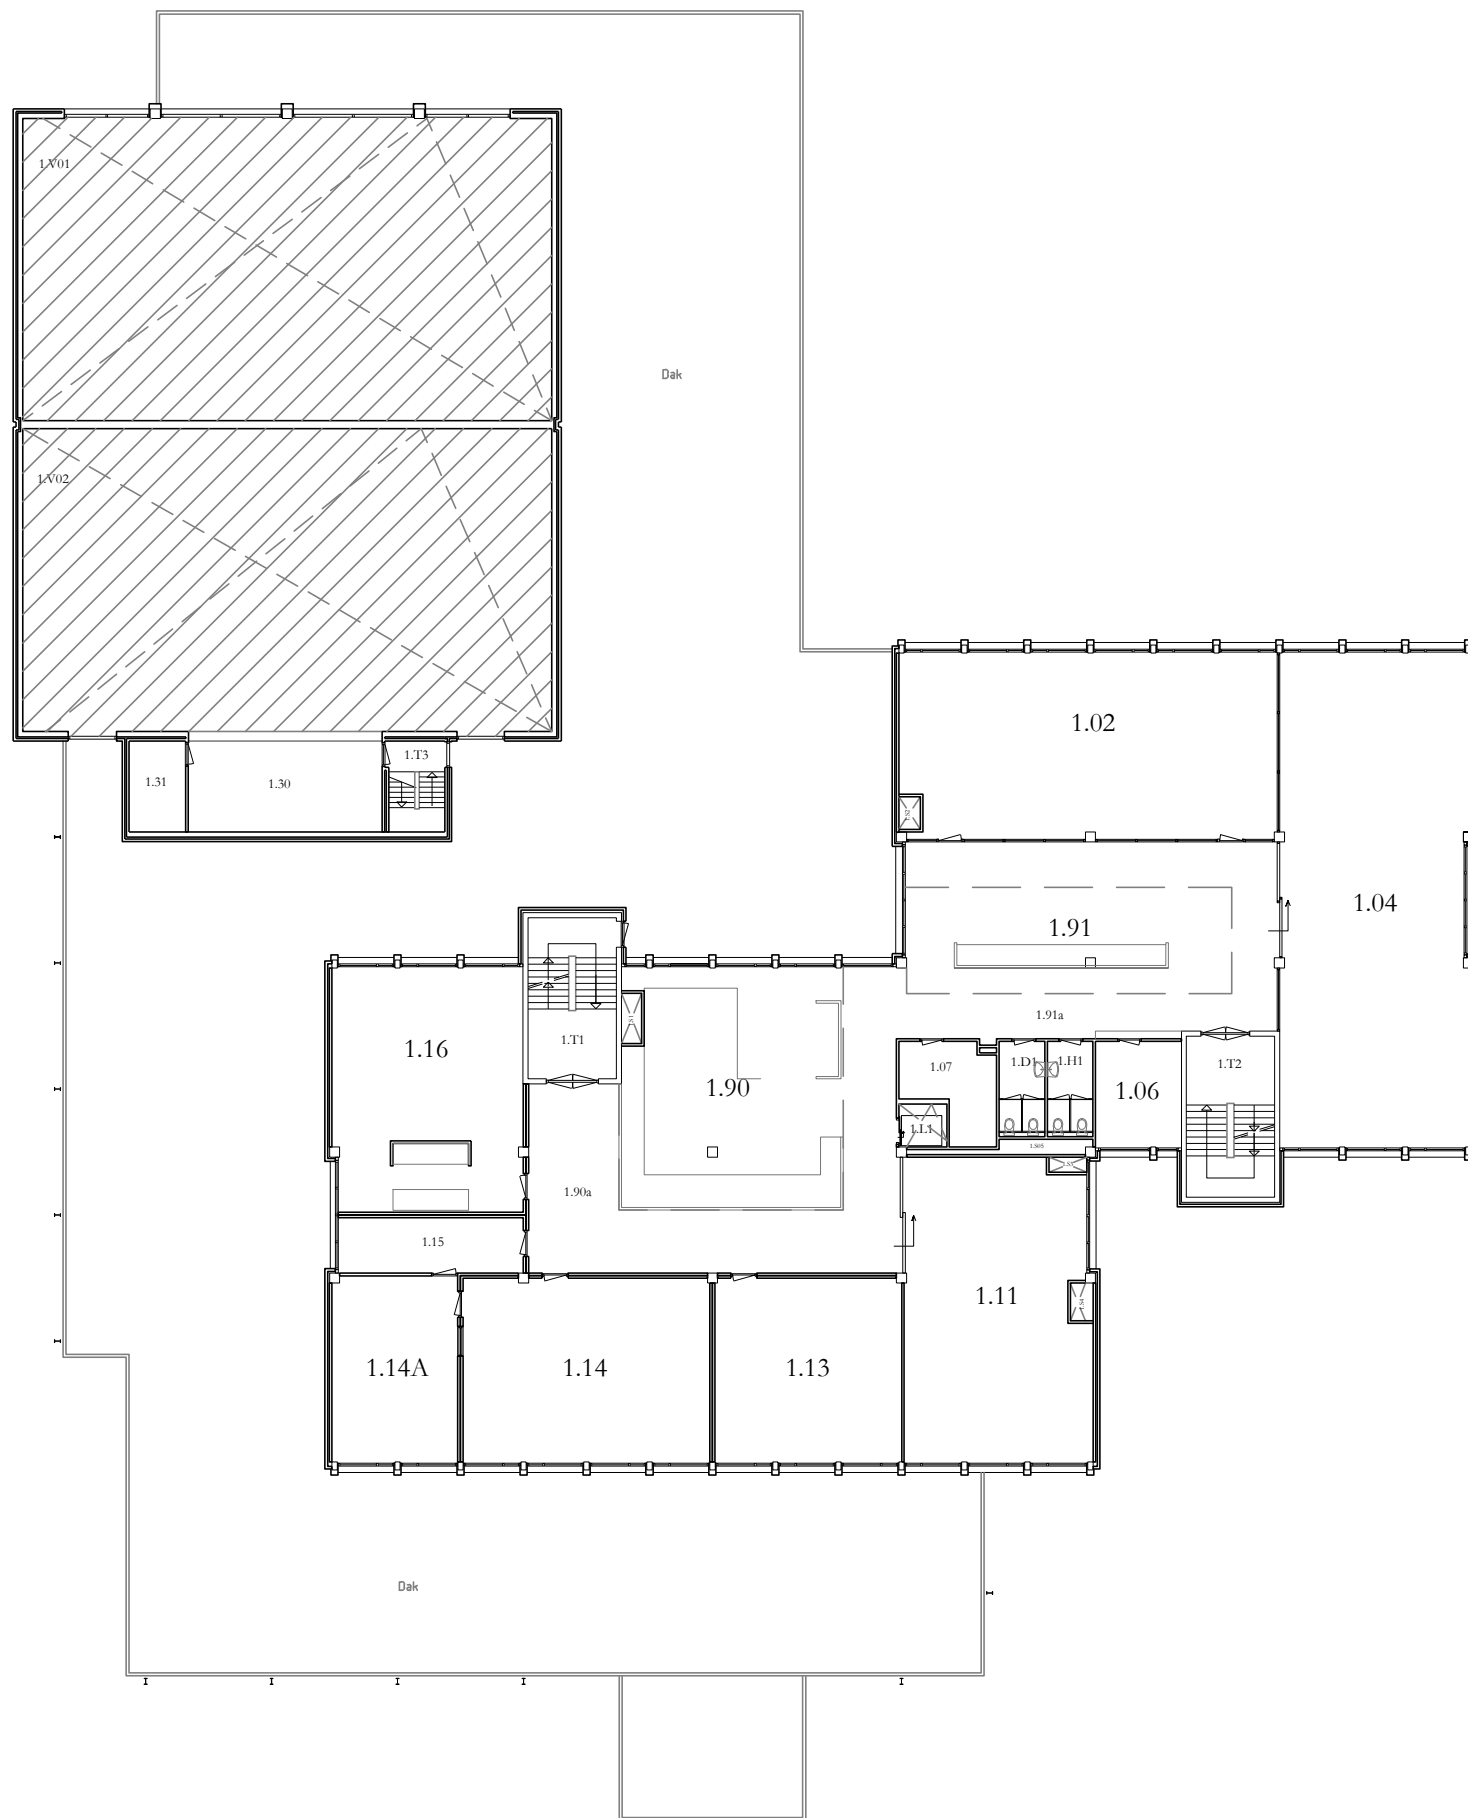
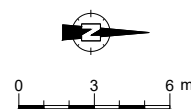


	1e Etage	Schaal: 1:300 A3
	Gebouw: FF	10-01-2020
Fr.Fransenstraat 15 Den Bosch		FF_01

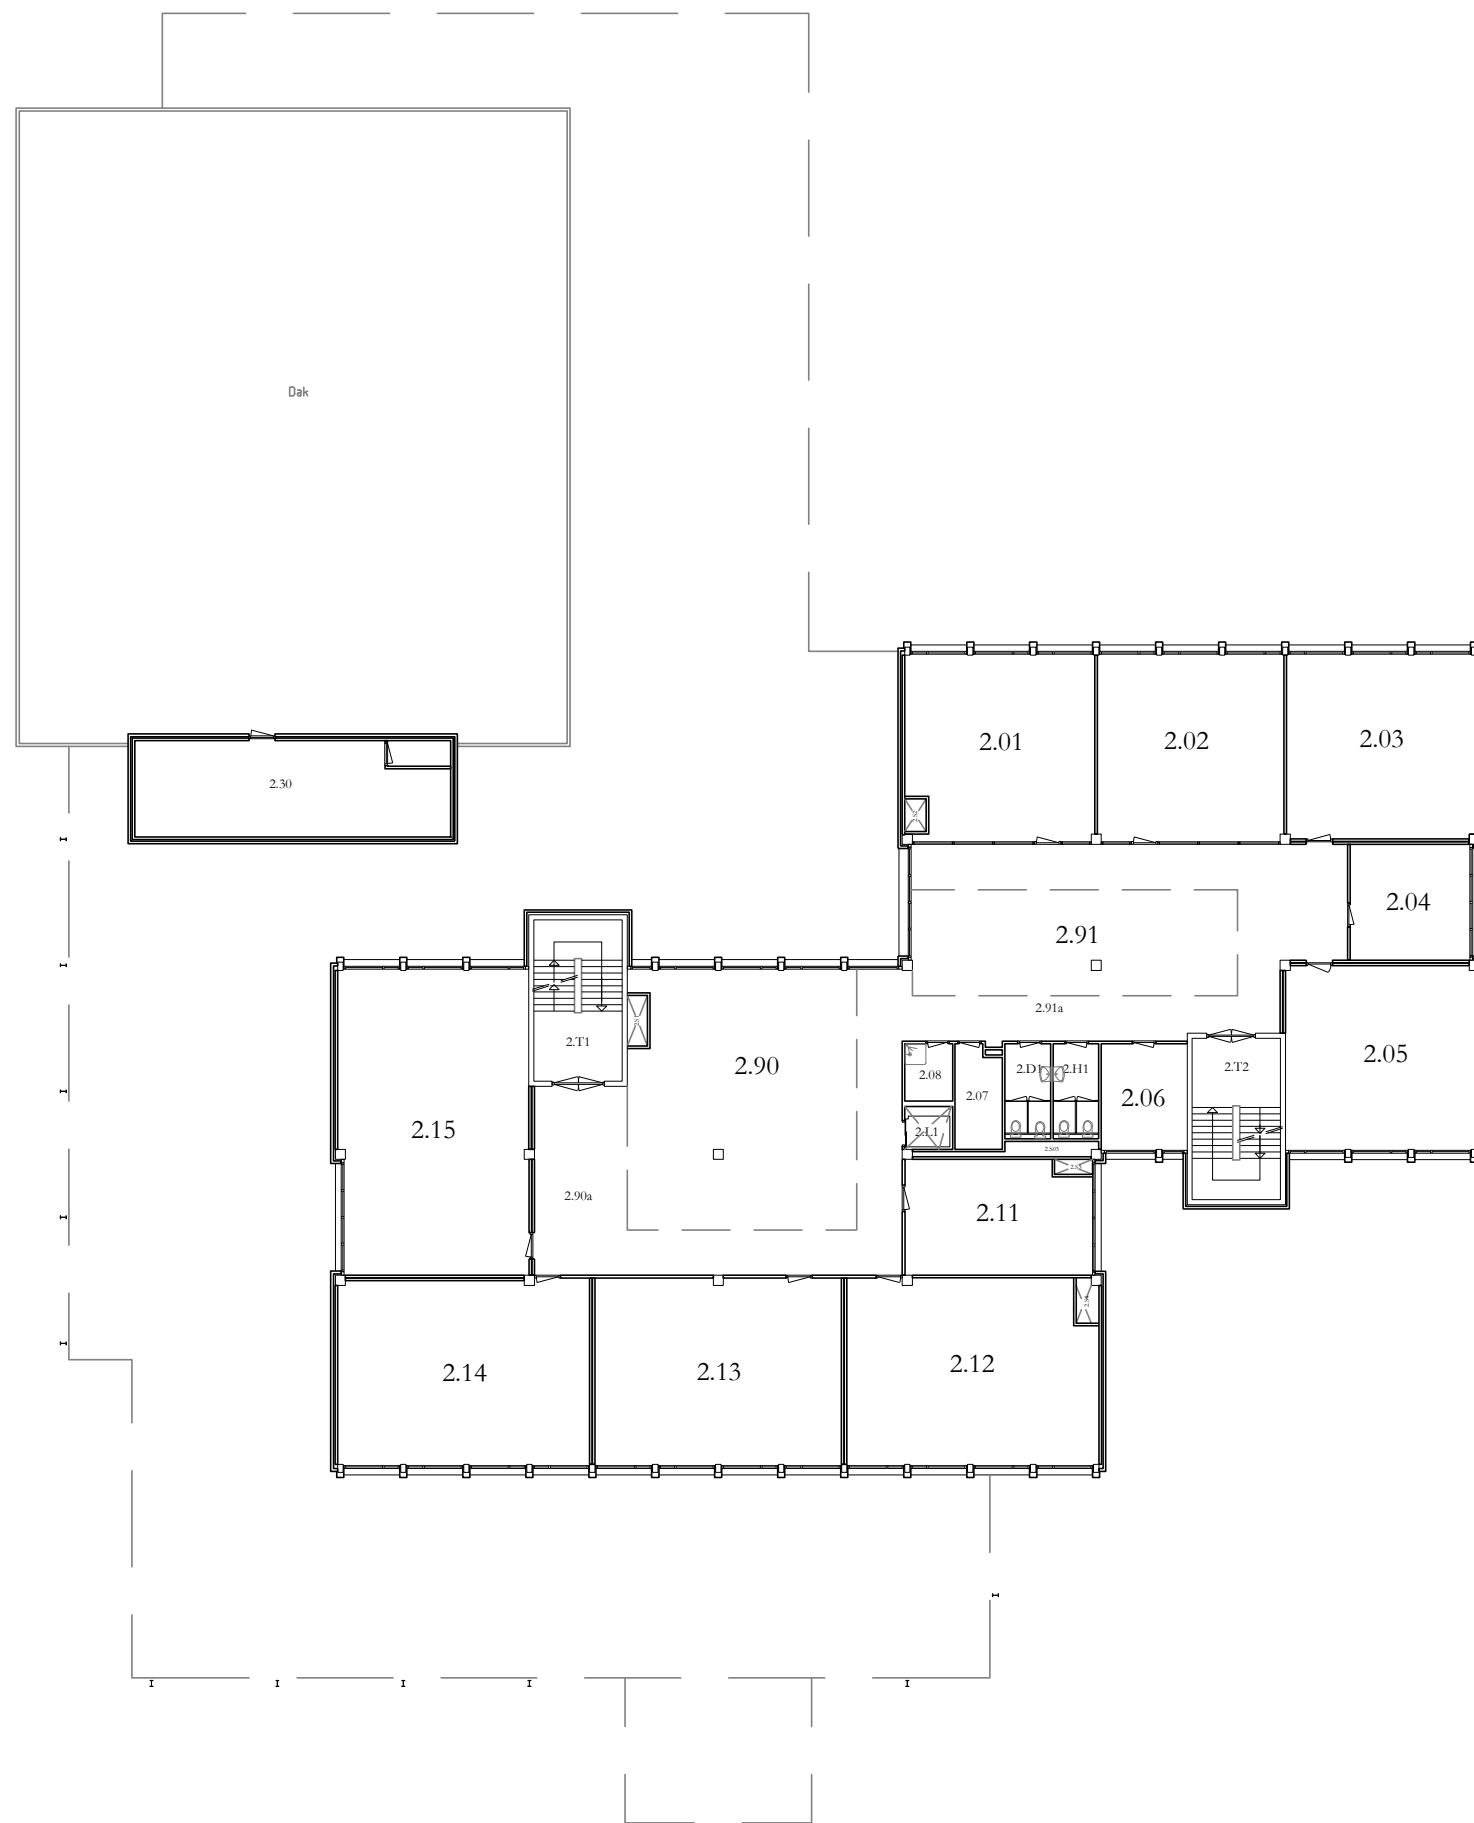

	2e Etage	Schaal: 1:300 A3
	Gebouw: FF	10-01-2020
Fr.Fransenstraat 15 Den Bosch		FF_02

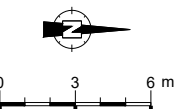

	3e Etage	Schaal: 1:300 A3
	Gebouw: FF	10-01-2020
Fr.Fransenstraat 15 Den Bosch		FF_03