



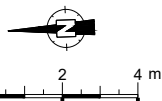


0 2 4 m

|                                                                                       |                            |                  |
|---------------------------------------------------------------------------------------|----------------------------|------------------|
|  | Begane Grond               | Schaal: 1:200 A3 |
|                                                                                       | Gebouw: P3 - Zwijzengebouw | 10-01-2020       |
| Prof. Goossenslaan 1 Tilburg                                                          |                            | P3_00            |

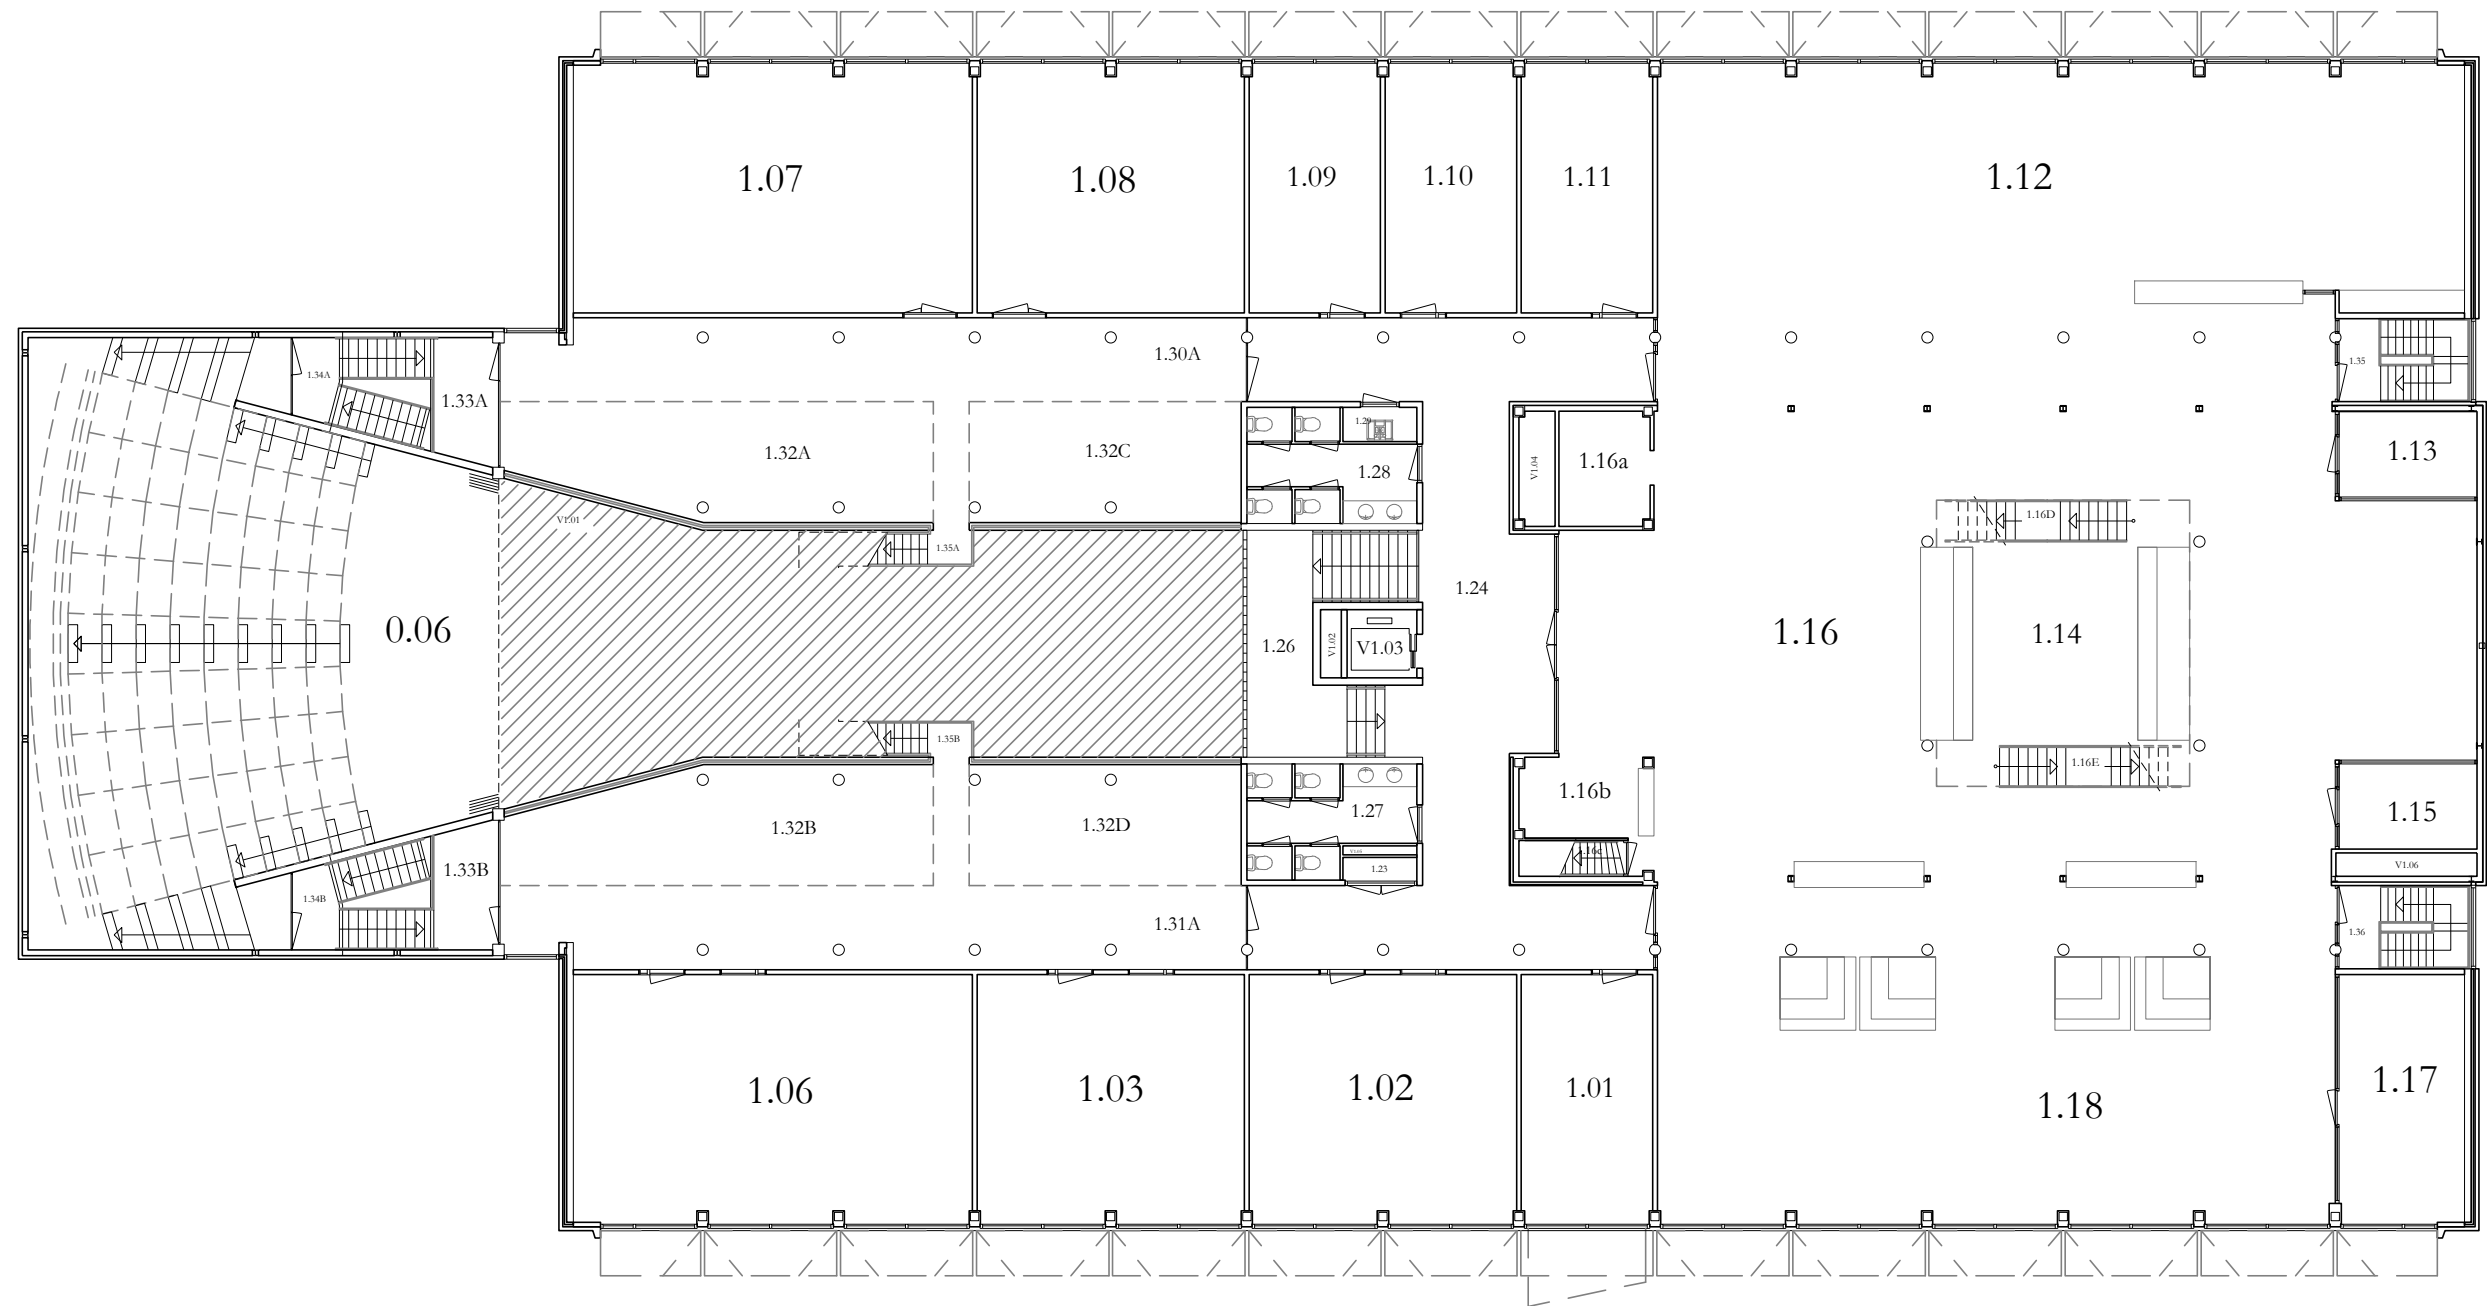

|                                                                                       |                              |                  |
|---------------------------------------------------------------------------------------|------------------------------|------------------|
|  | 1e Etage                     | Schaal: 1:200 A3 |
|                                                                                       | Gebouw: P3 - Zwijzengebouw   | 10-01-2020       |
|                                                                                       | Prof. Goossenslaan 1 Tilburg | P3_01            |

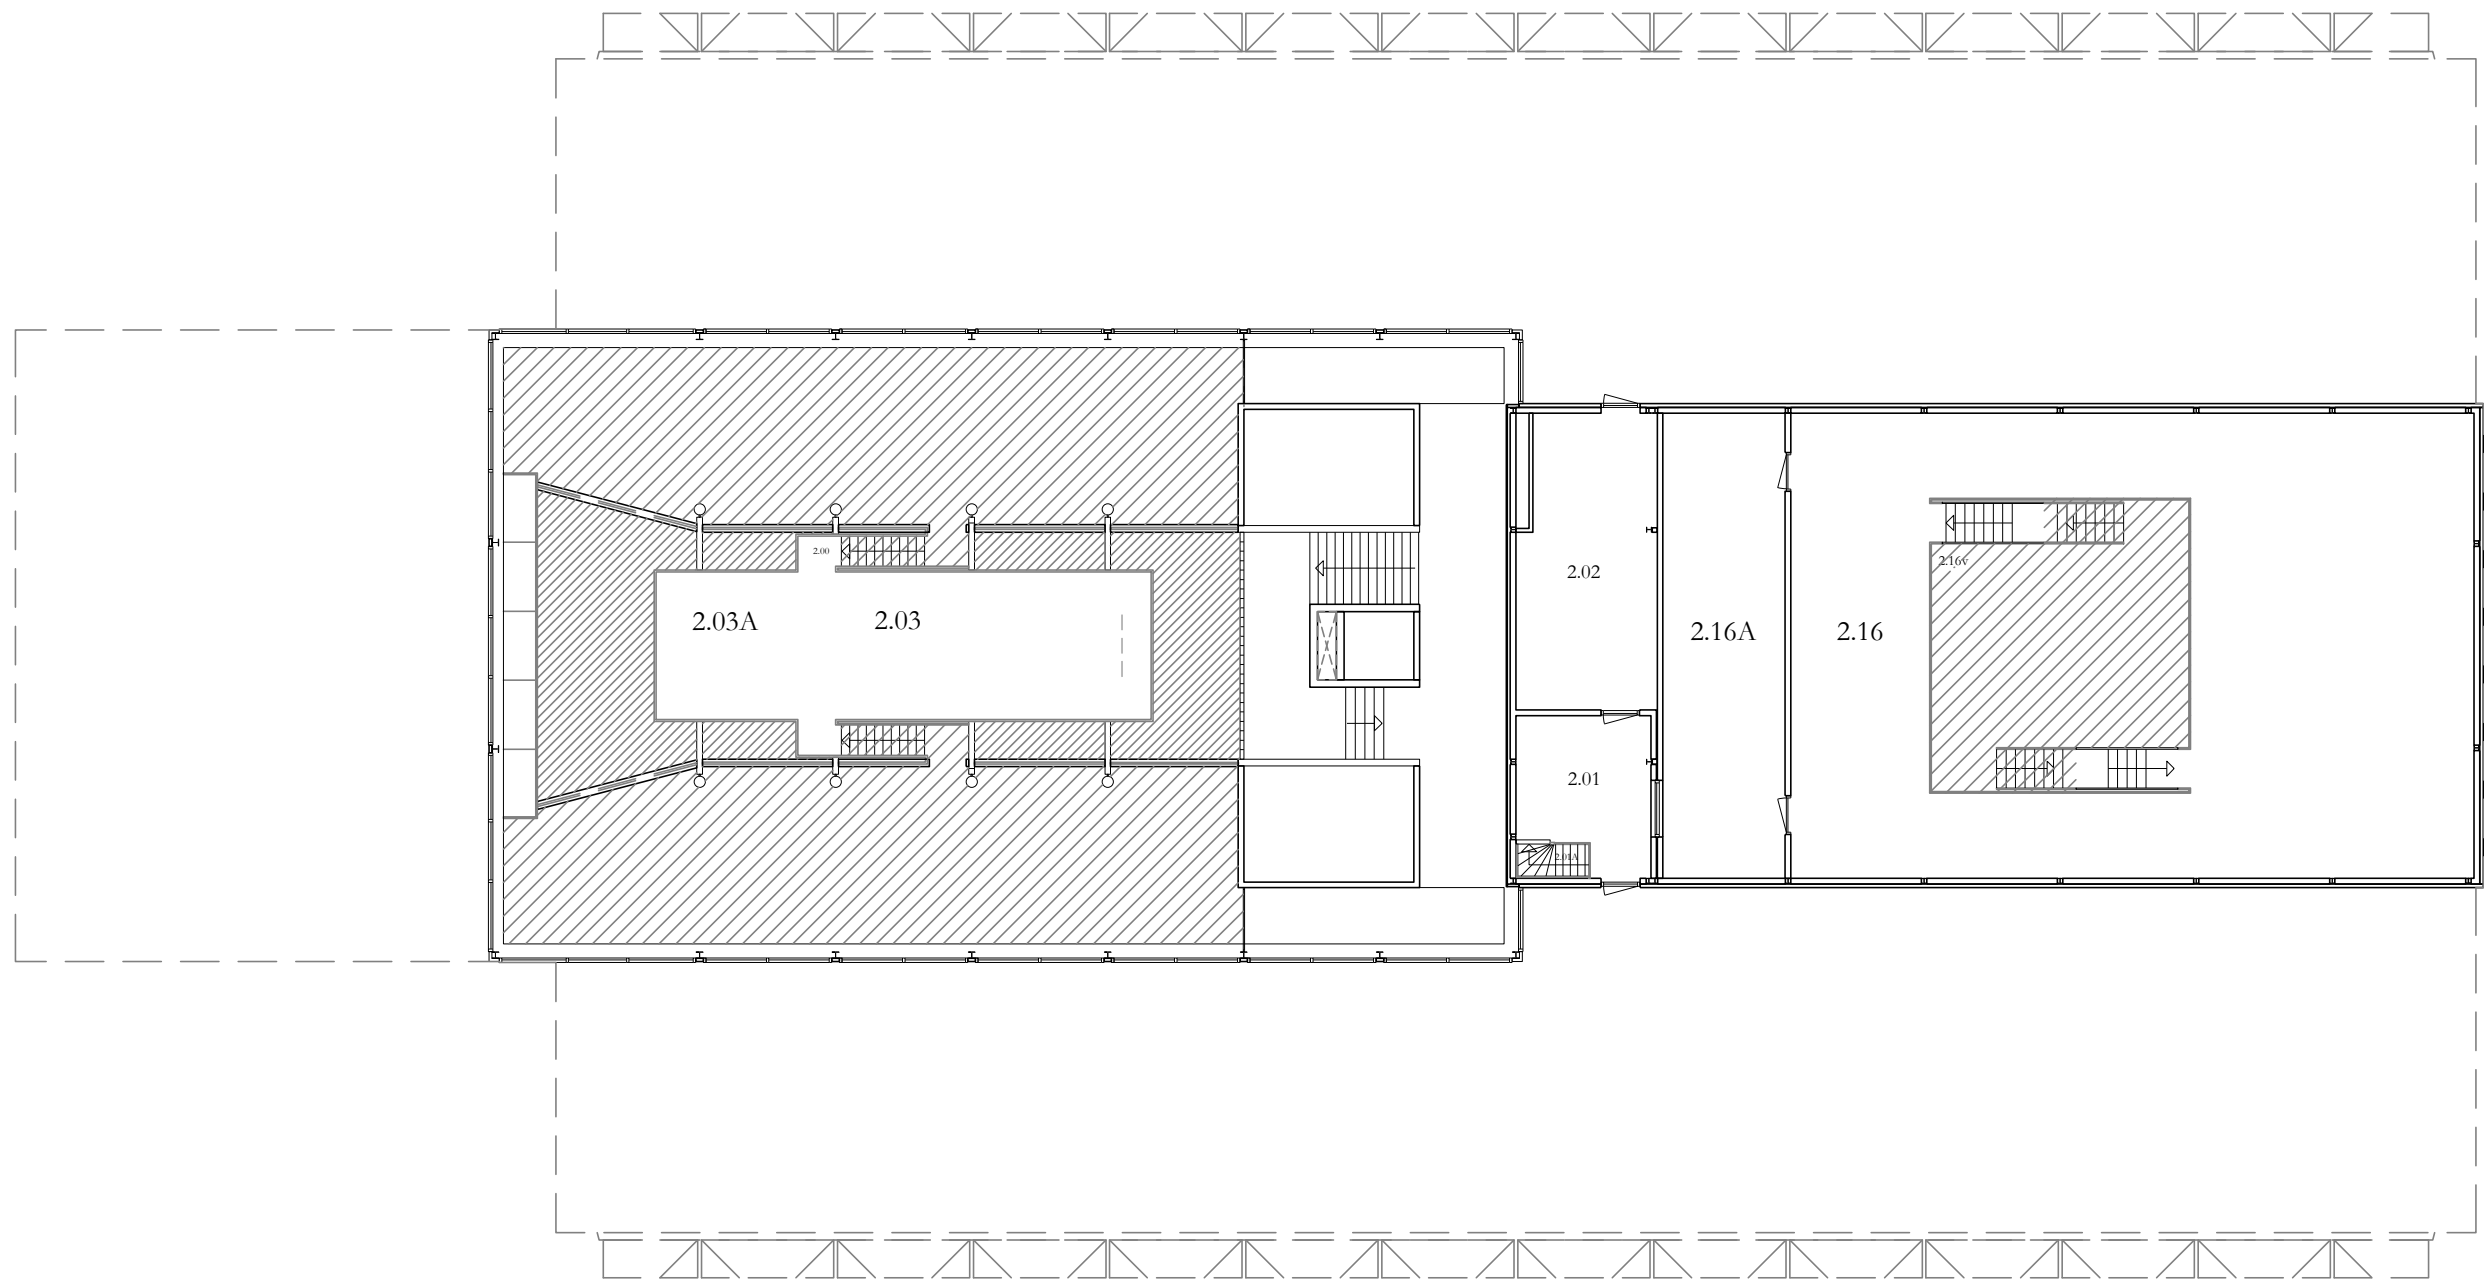

0 2 4 m

|                                                                                       |                            |                  |
|---------------------------------------------------------------------------------------|----------------------------|------------------|
|  | 2e Etage                   | Schaal: 1:200 A3 |
|                                                                                       | Gebouw: P3 - Zwijzengebouw | 10-01-2020       |
| Prof. Goossenslaan 1 Tilburg                                                          |                            | P3_02            |