


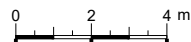


	Begane Grond	Schaal: 1:200	A3
	Gebouw: P8	Datum: 10-01-2020	
	Prof. Goossenslaan 1 Tilburg	tekening: P8_	blad: 00

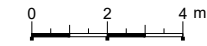

1e Etage	Schaal: 1:200	A3
Gebouw: P8	Datum: 10-01-2020	
Prof. Goossenslaan 1 Tilburg	Tekening: P8_	blad: 01

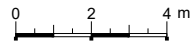

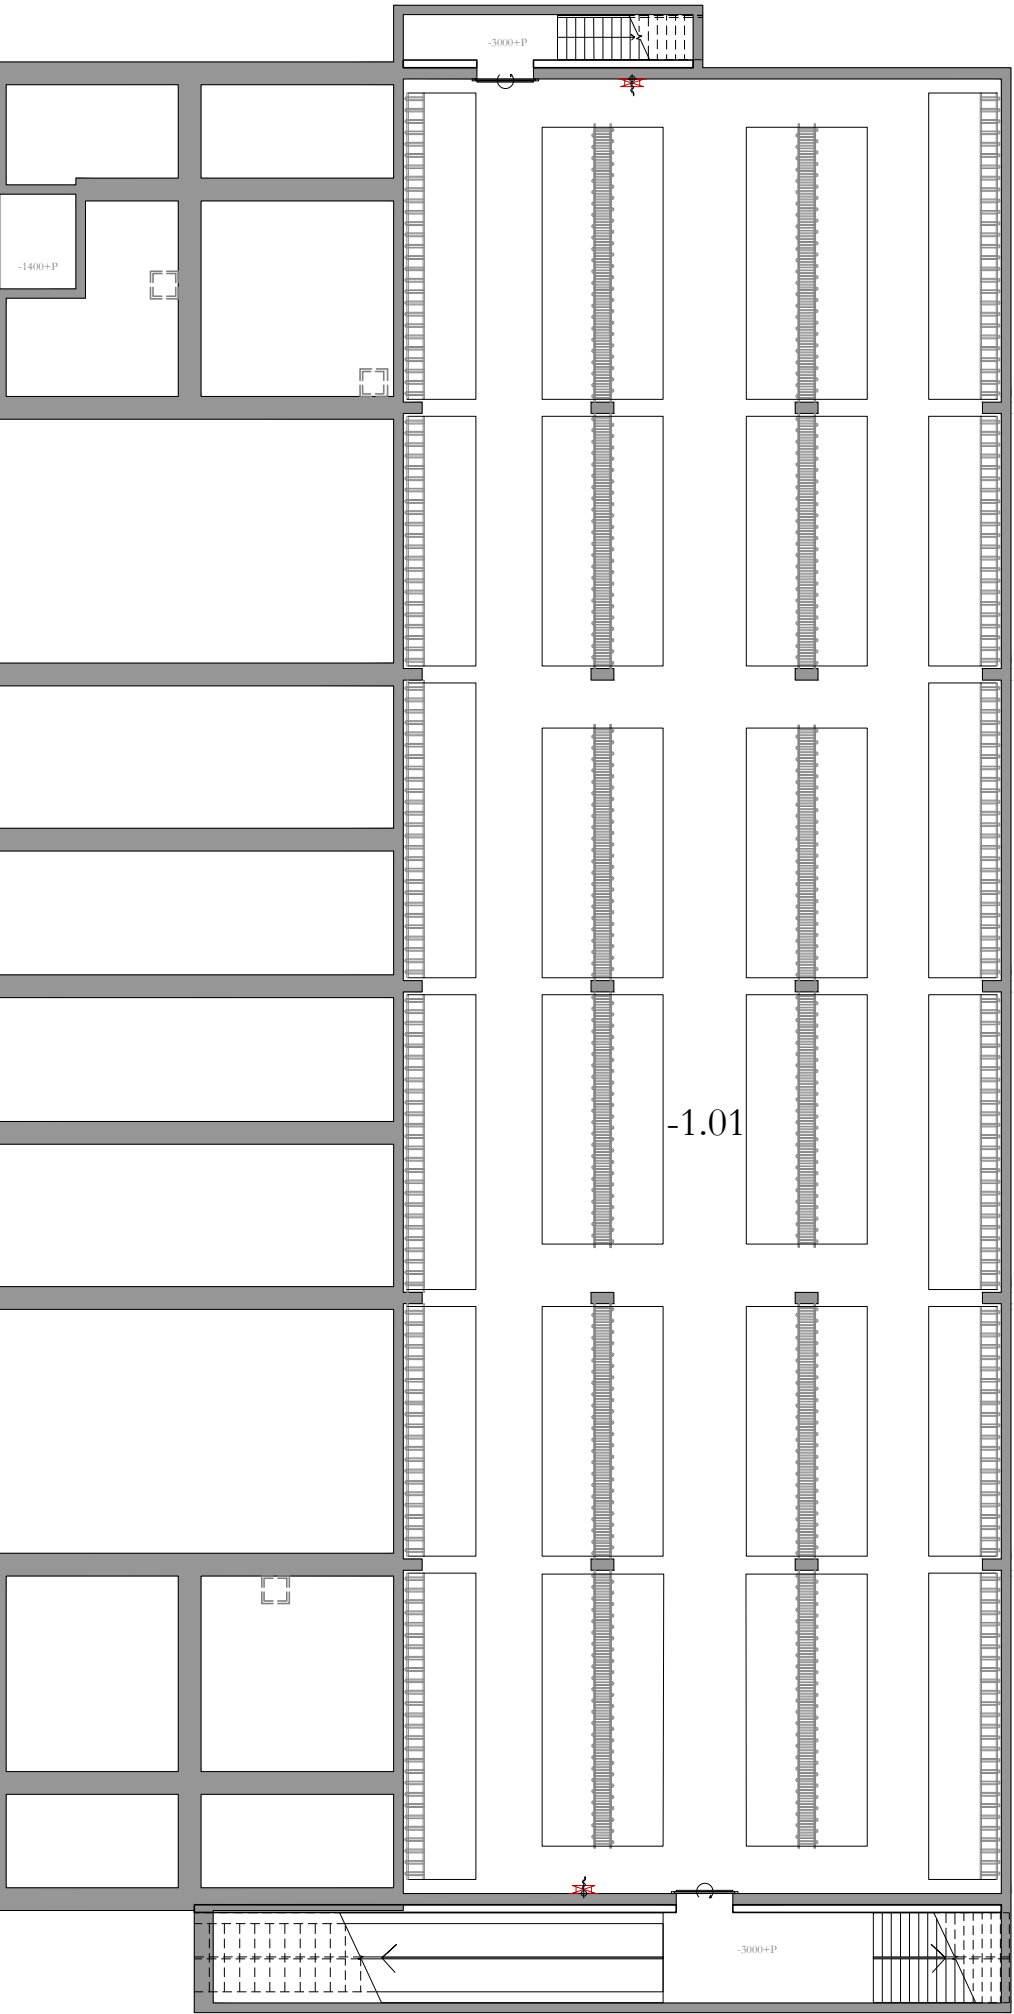

	Kelder / Basement	Schaal: 1:200 A3	
	Gebouw: P8	Datum: 10-01-2020	
	Prof. Goossenslaan 1 Tilburg	tekening: P8_	blad: -1