

0

1

2

3

4

5

6

7

8

9

NR13

Project : Fontys Campus

Adres : Rachelsmolen 1

Plaats : 5612 MA Eindhoven

Adviseur : Nelissen Ingenieursbureau B.V.

Installateur : ULC Installatietechniek B.V.

Status : Revisie

Wijzigingsdatum : 17.11.2023

Aantal pagina's : 16

REGEL PARTNERS

System Integrators met inhoud

Projectnaam : Fontys Campus

Installateur : ULC Installatietechniek B.V.

Adviseur : Nelissen Ingenieursbureau B.V.

Proj. Nr klant :

Omschrijving: : Titelblad / voorblad

Regelkast : NR13

Eng. : l.severens

PE : M.D.

Revisie

Ontw. datum : 12.09.2022

Wijz. datum : 17.11.2023

Blad No.

1


[illegible]

Ordernummer: 220118


100

Tekeningnummer: 220118


Ordernummer: 220118

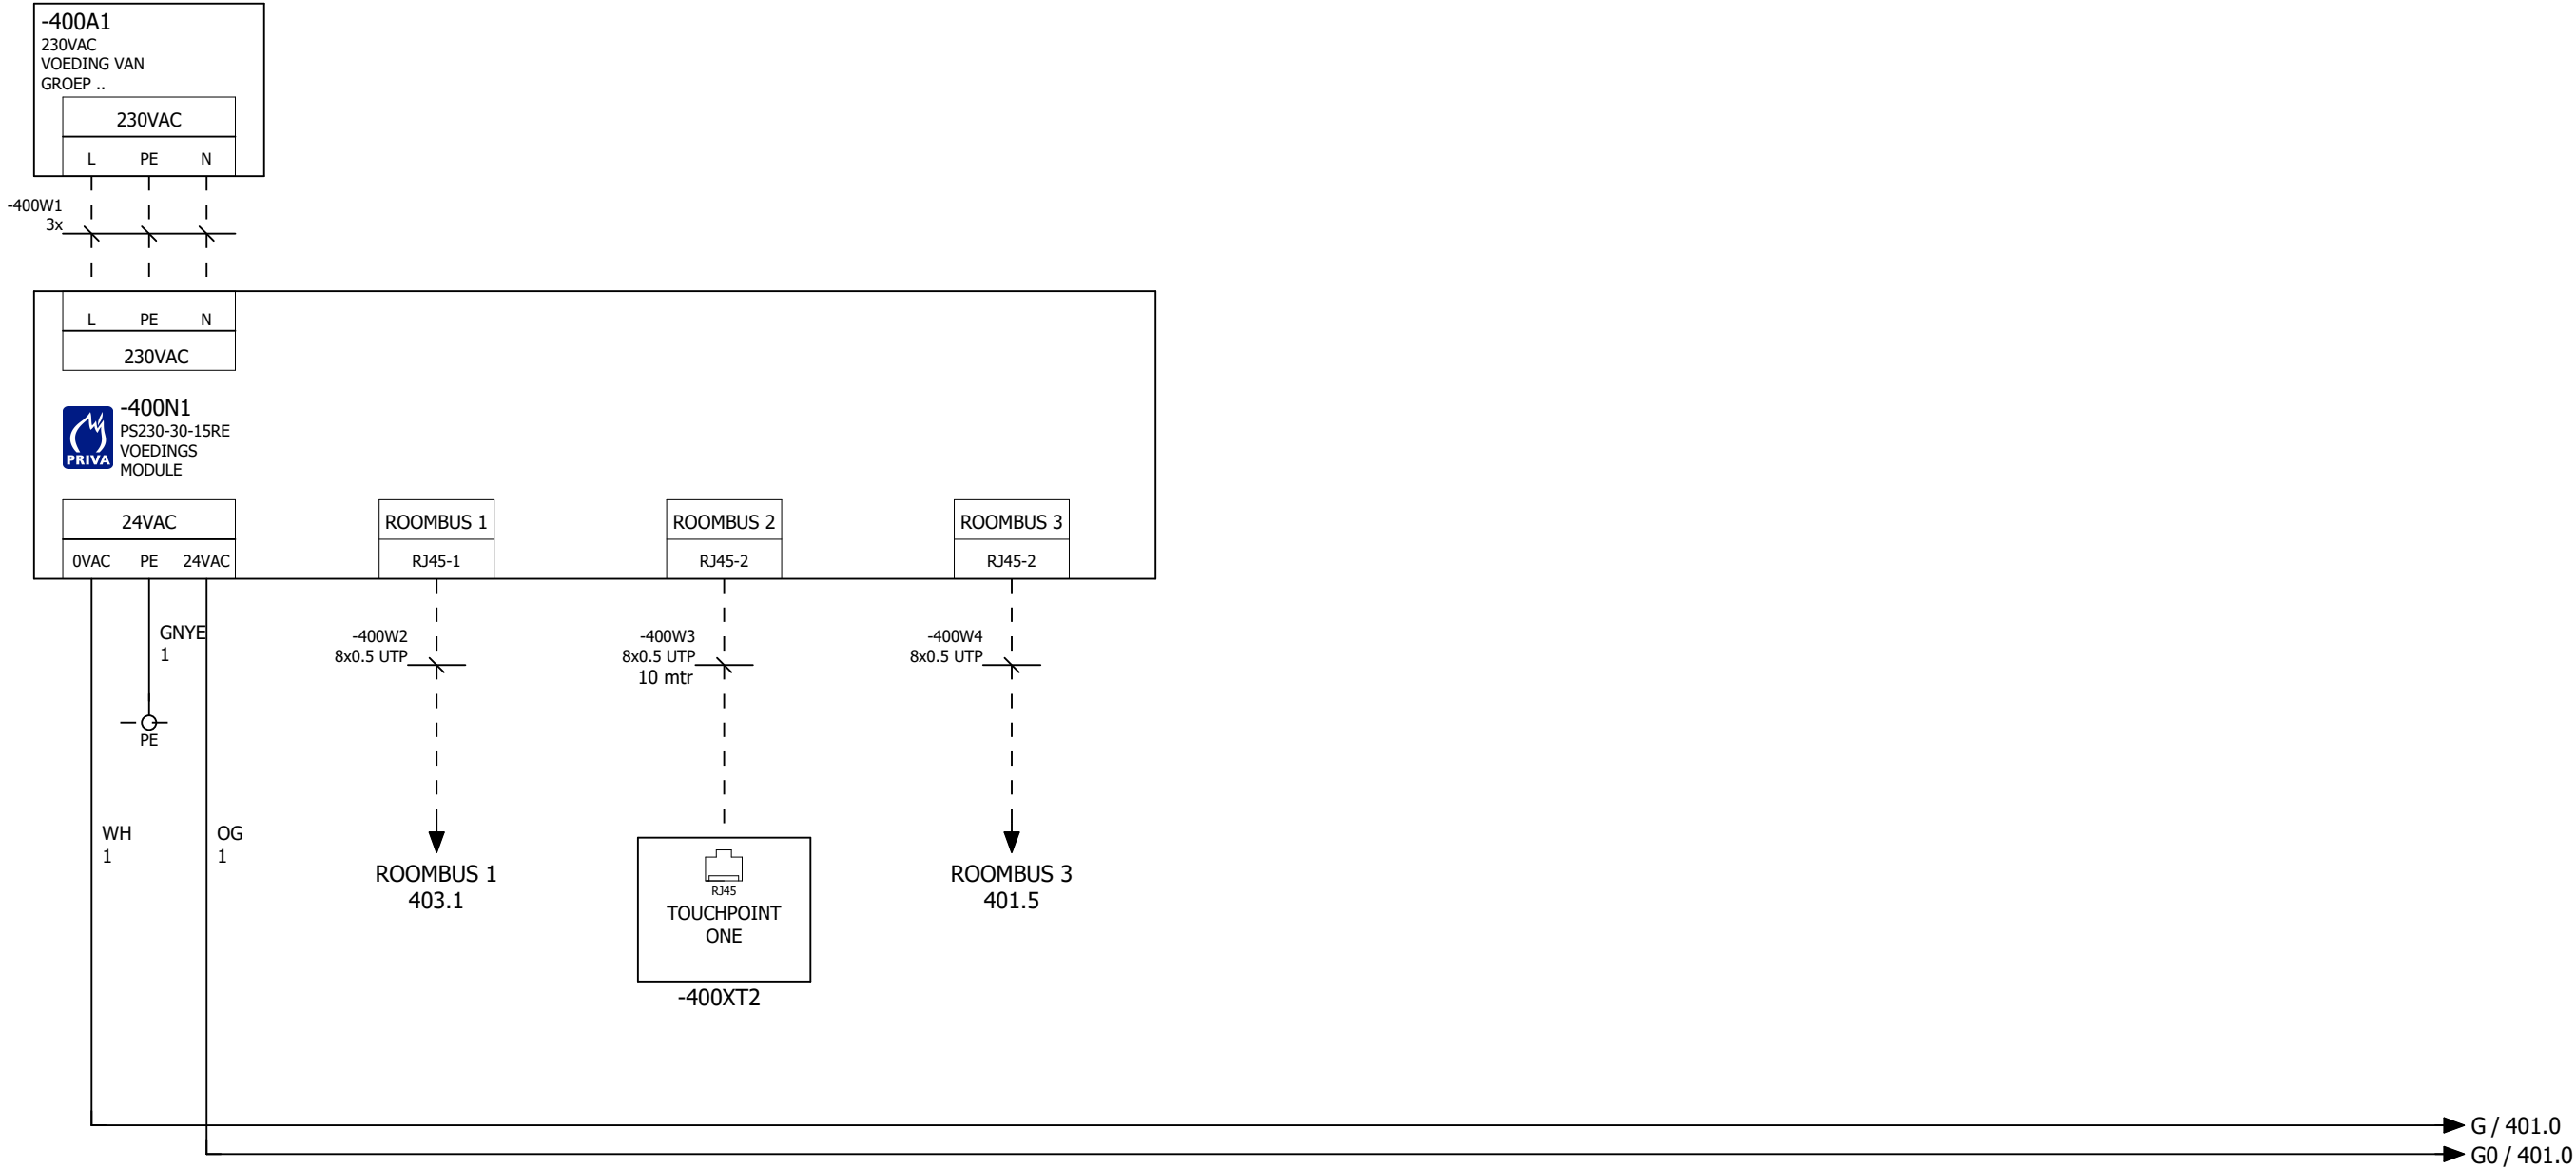


RUIMTEBEDIENUNIT

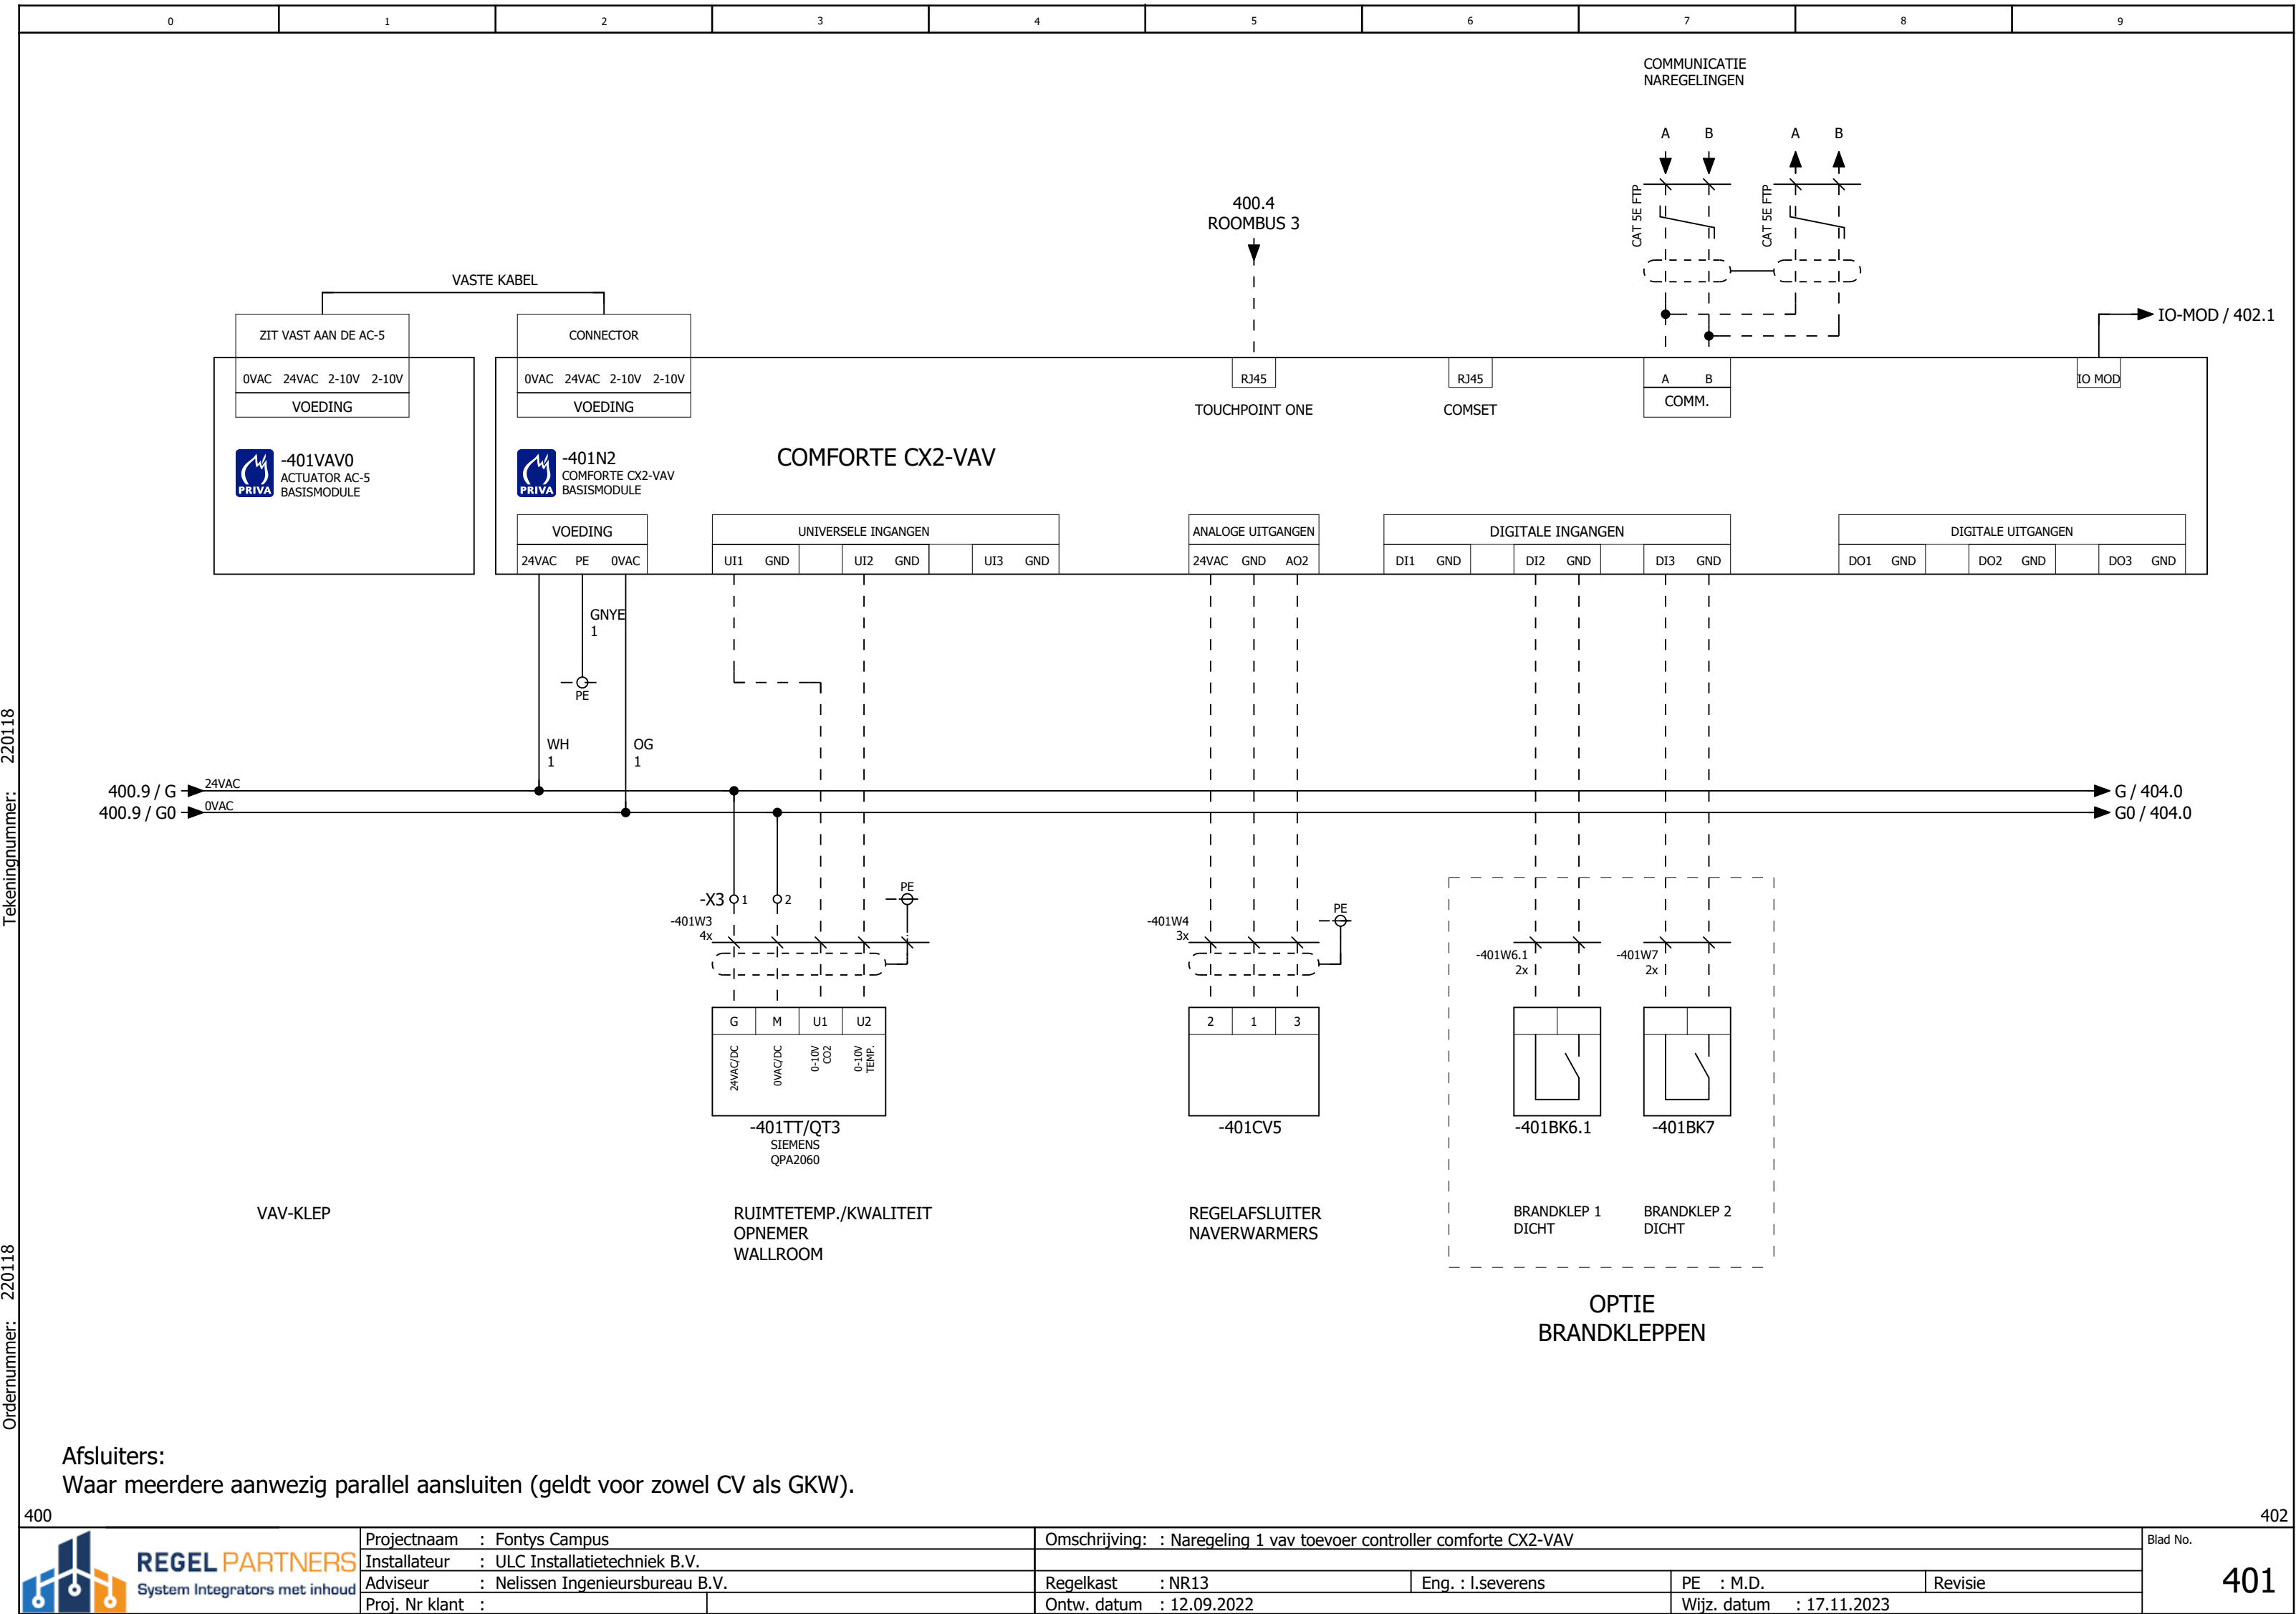

OPTIE

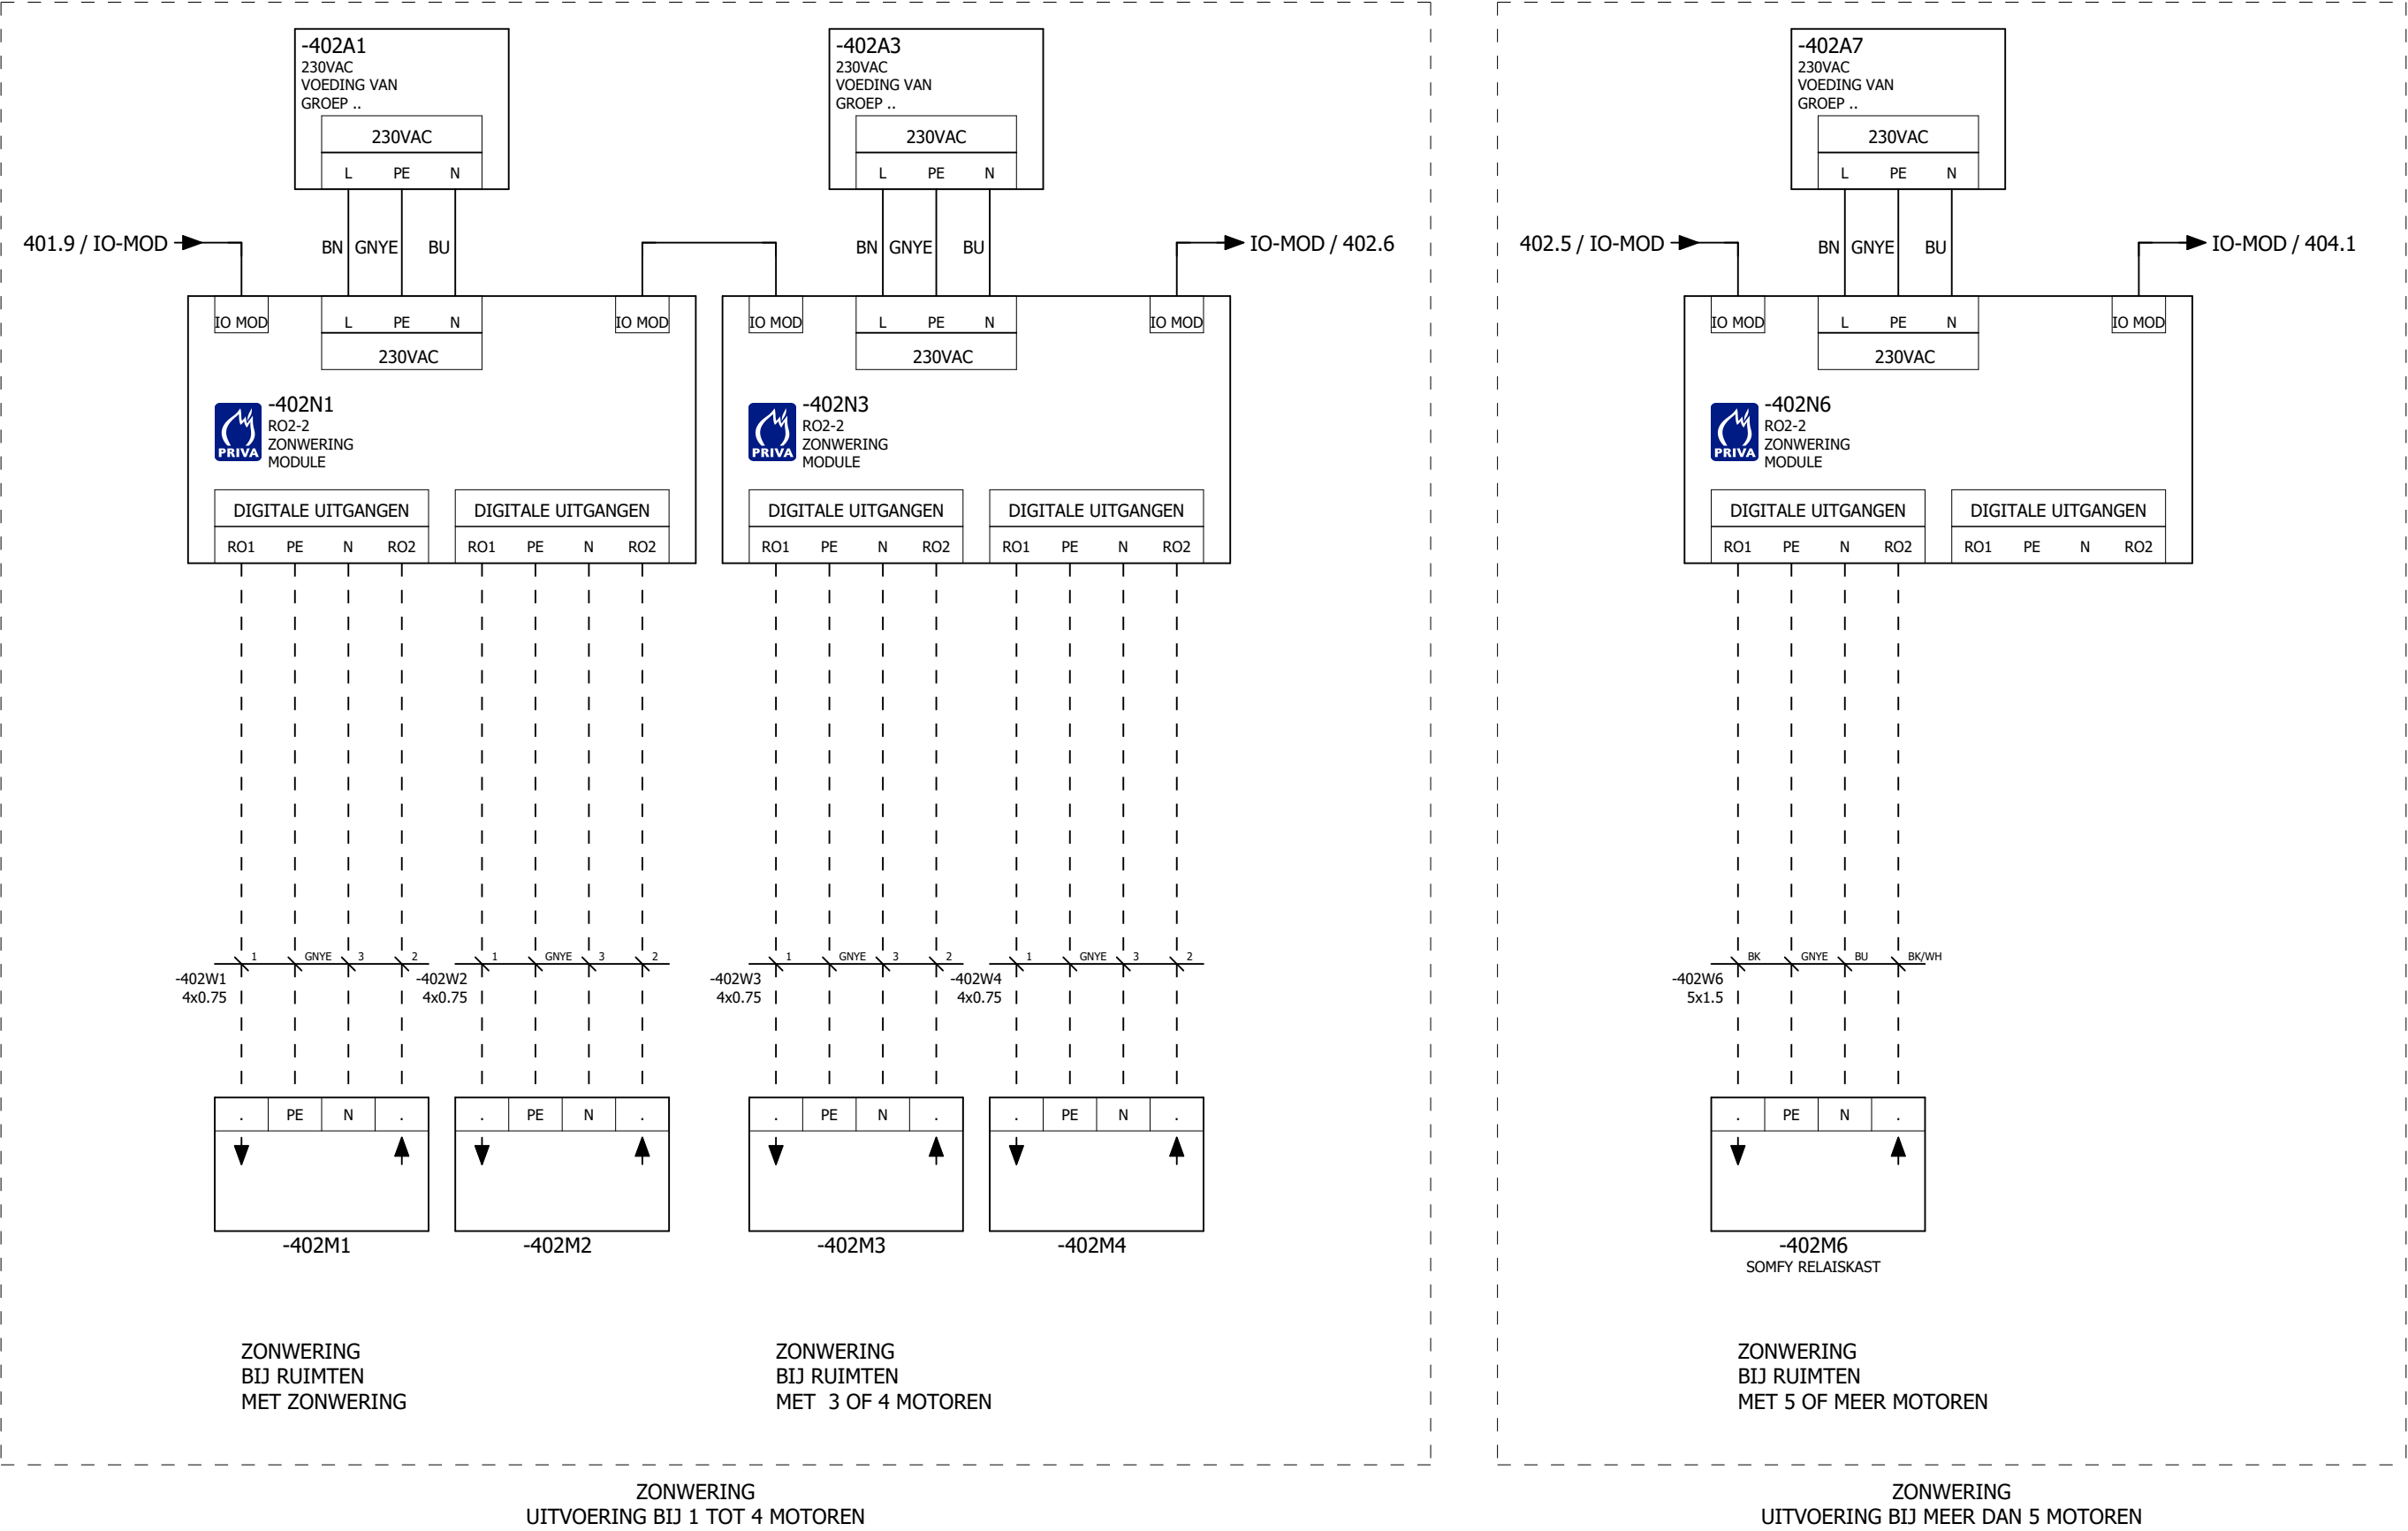


RO2 2
1x van toepassing bij 1 of 2 zonweringen in de ruimte
1x van toepassing bij 5 of meer zonweringen in de ruimte (dan wordt er een relaisbox toegepast en is er slechts 1 op en neer sturing per richting)
2x van toepassing indien er 3 of 4 zonweringen in een ruimte zitten.

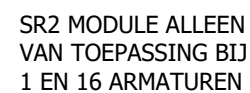

Multisensor MS4R
maximaal 8 per ruimte
Roombus in via RJ45 stekker aansluiting, Roombus uit via schroef aansluiting

Tekeningnummer: 220118

Ordernummer: 220118

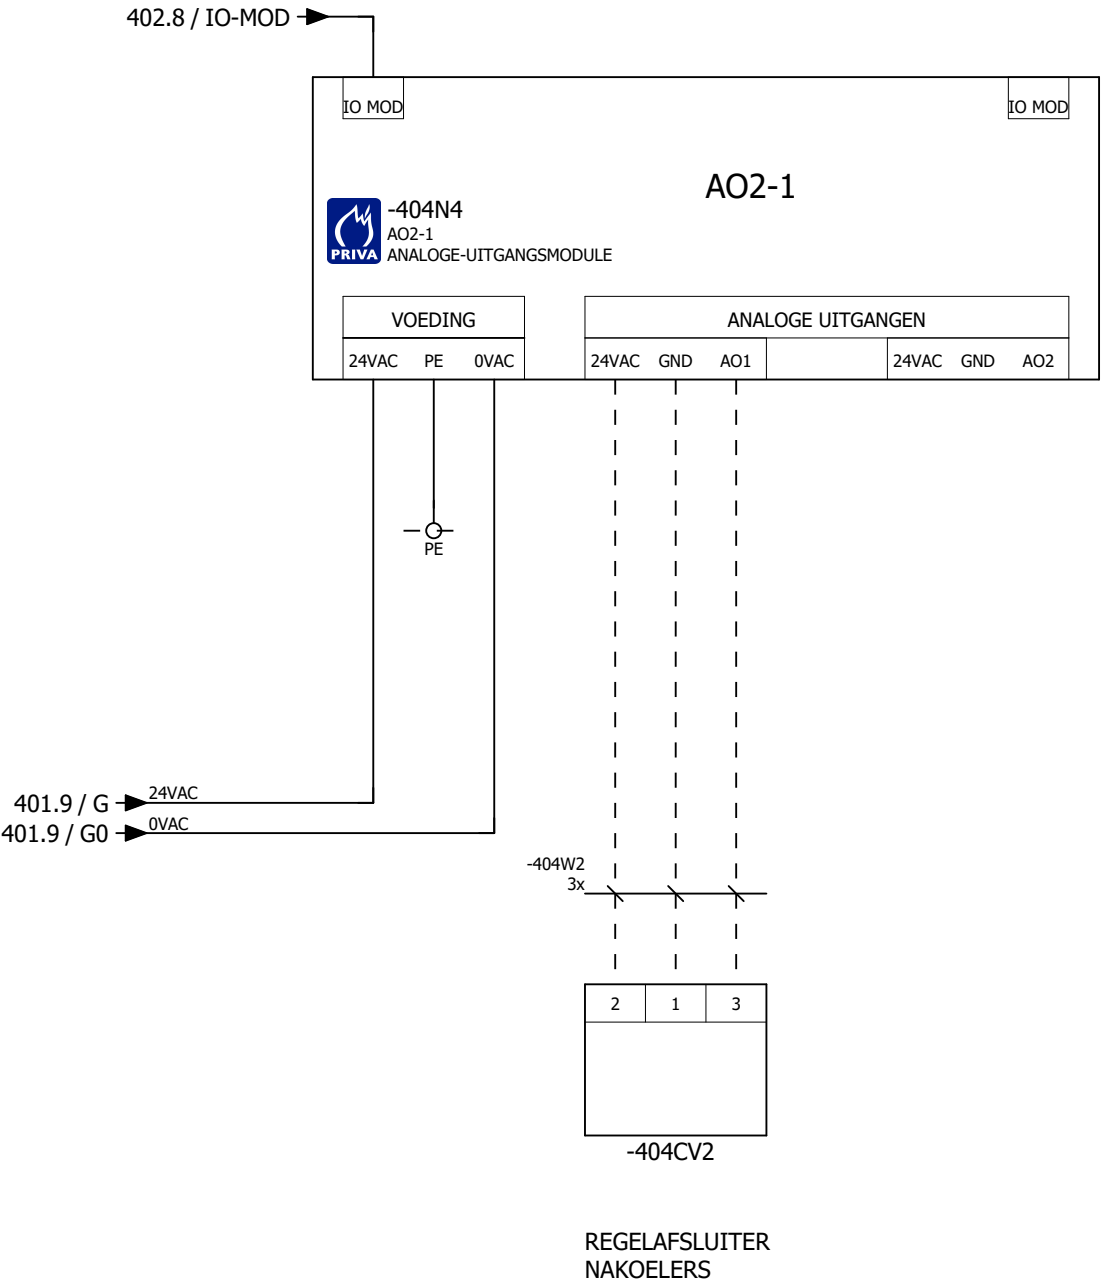


AO2 1
Deze is alleen daar voorzien bij naregelingen met CAV EN koeling.
Afsluiters:
Waar meerdere aanwezig parallel aansluiten (geldt voor zowel CV als GKW).

403

Tekeningnummer: 220118

Ordernummer: 220118

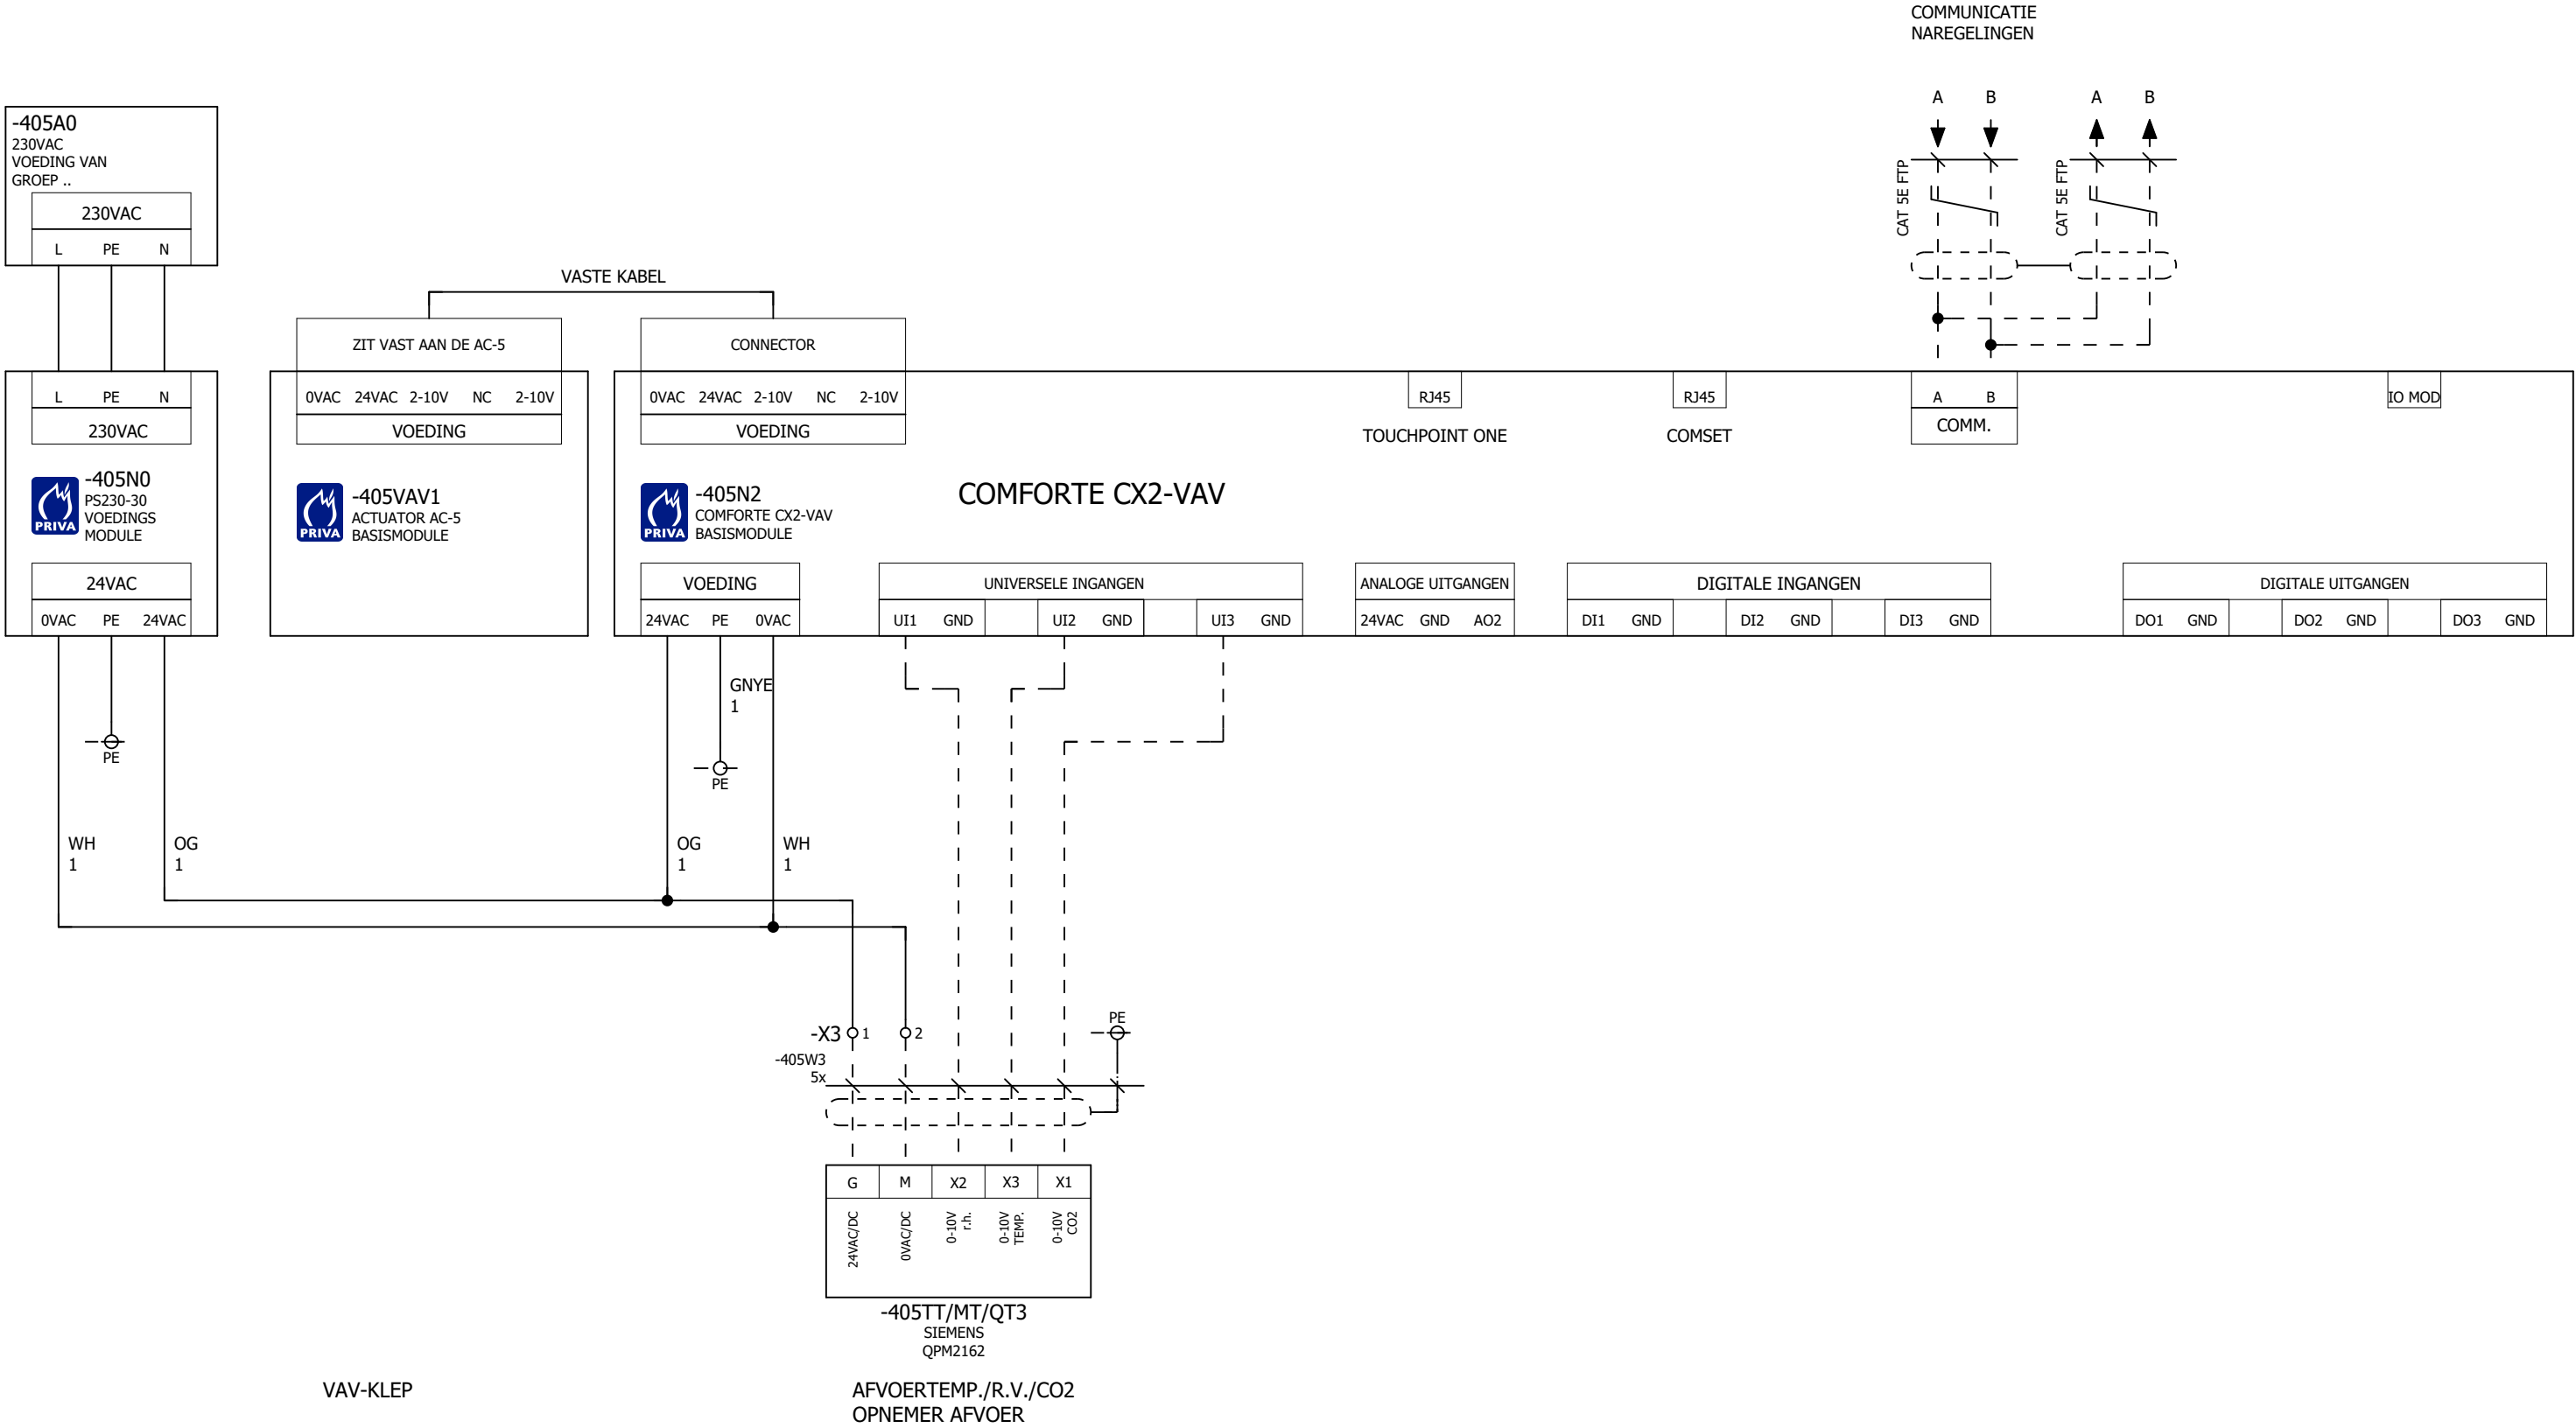


Brandkleppen
- Alleen indien aanwezig
- indien nog 3e klep dan kan deze op DI1





Tekeningnummer: 220118

Ordernummer: 220118

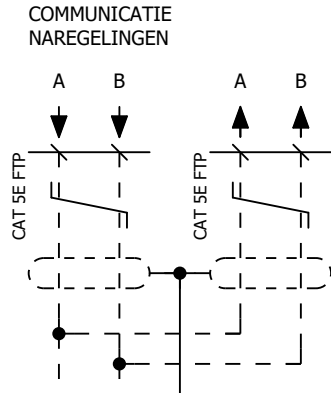

A	B	PE	IO MOD
COMMUNICATIE			

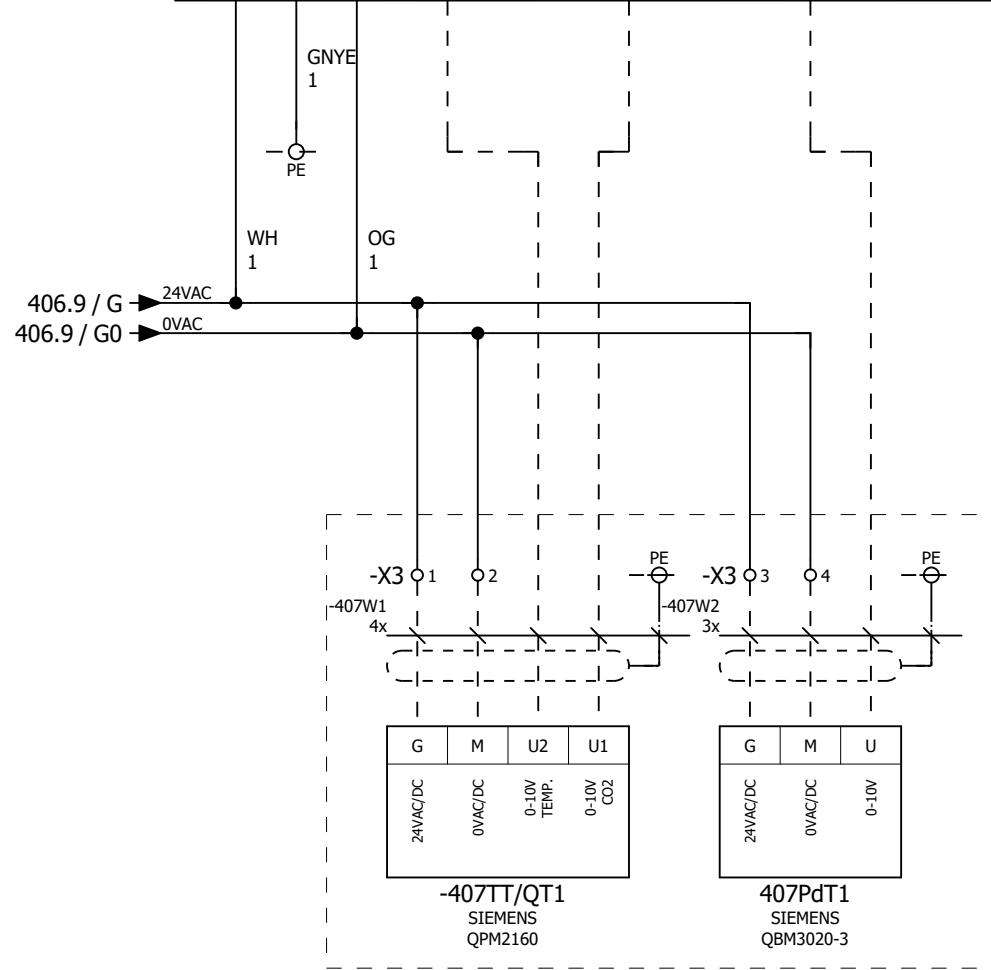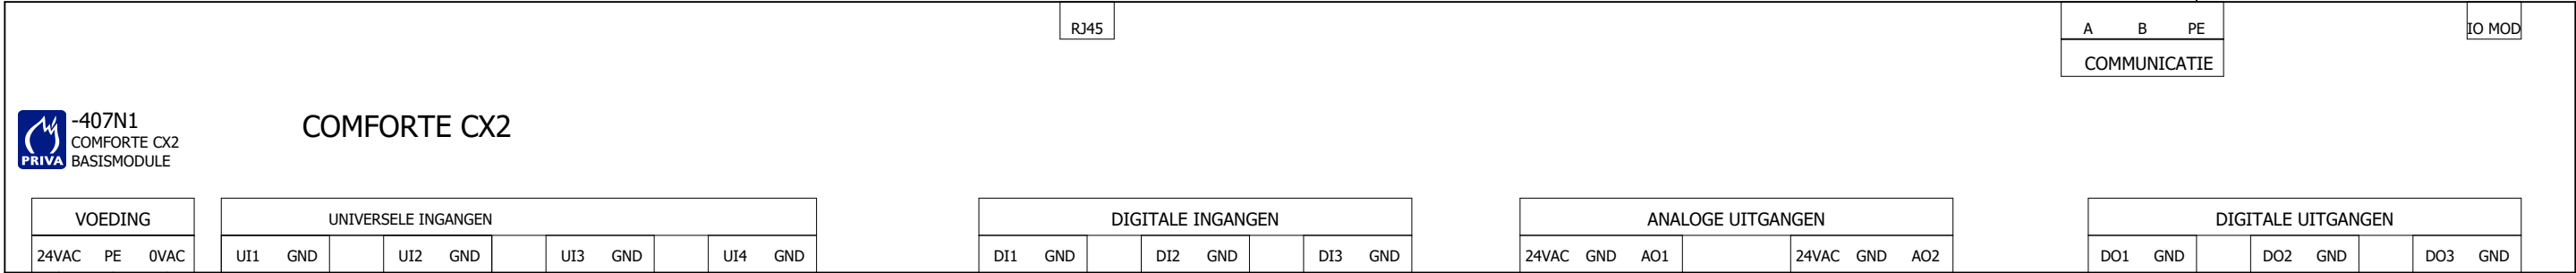

OPTIE

KANAALTEMP./KWALITEIT
OPNEMER
(GEBOUW 12)

DRUKVERSCHIL
OPNEMER
FILTER BOX
(GEBOUW 12)

BRANDKLEP 3
DICHT

BRANDKLEP 1
DICHT


BRANDKLEP 2
DICHT

AFSLUITER
NAKOELERS

AFSLUITER
NAVERWARMERS

Afsluiters:
Waar meerdere aanwezig parallel aansluiten (geldt voor zowel CV als GKW).

OPTIE

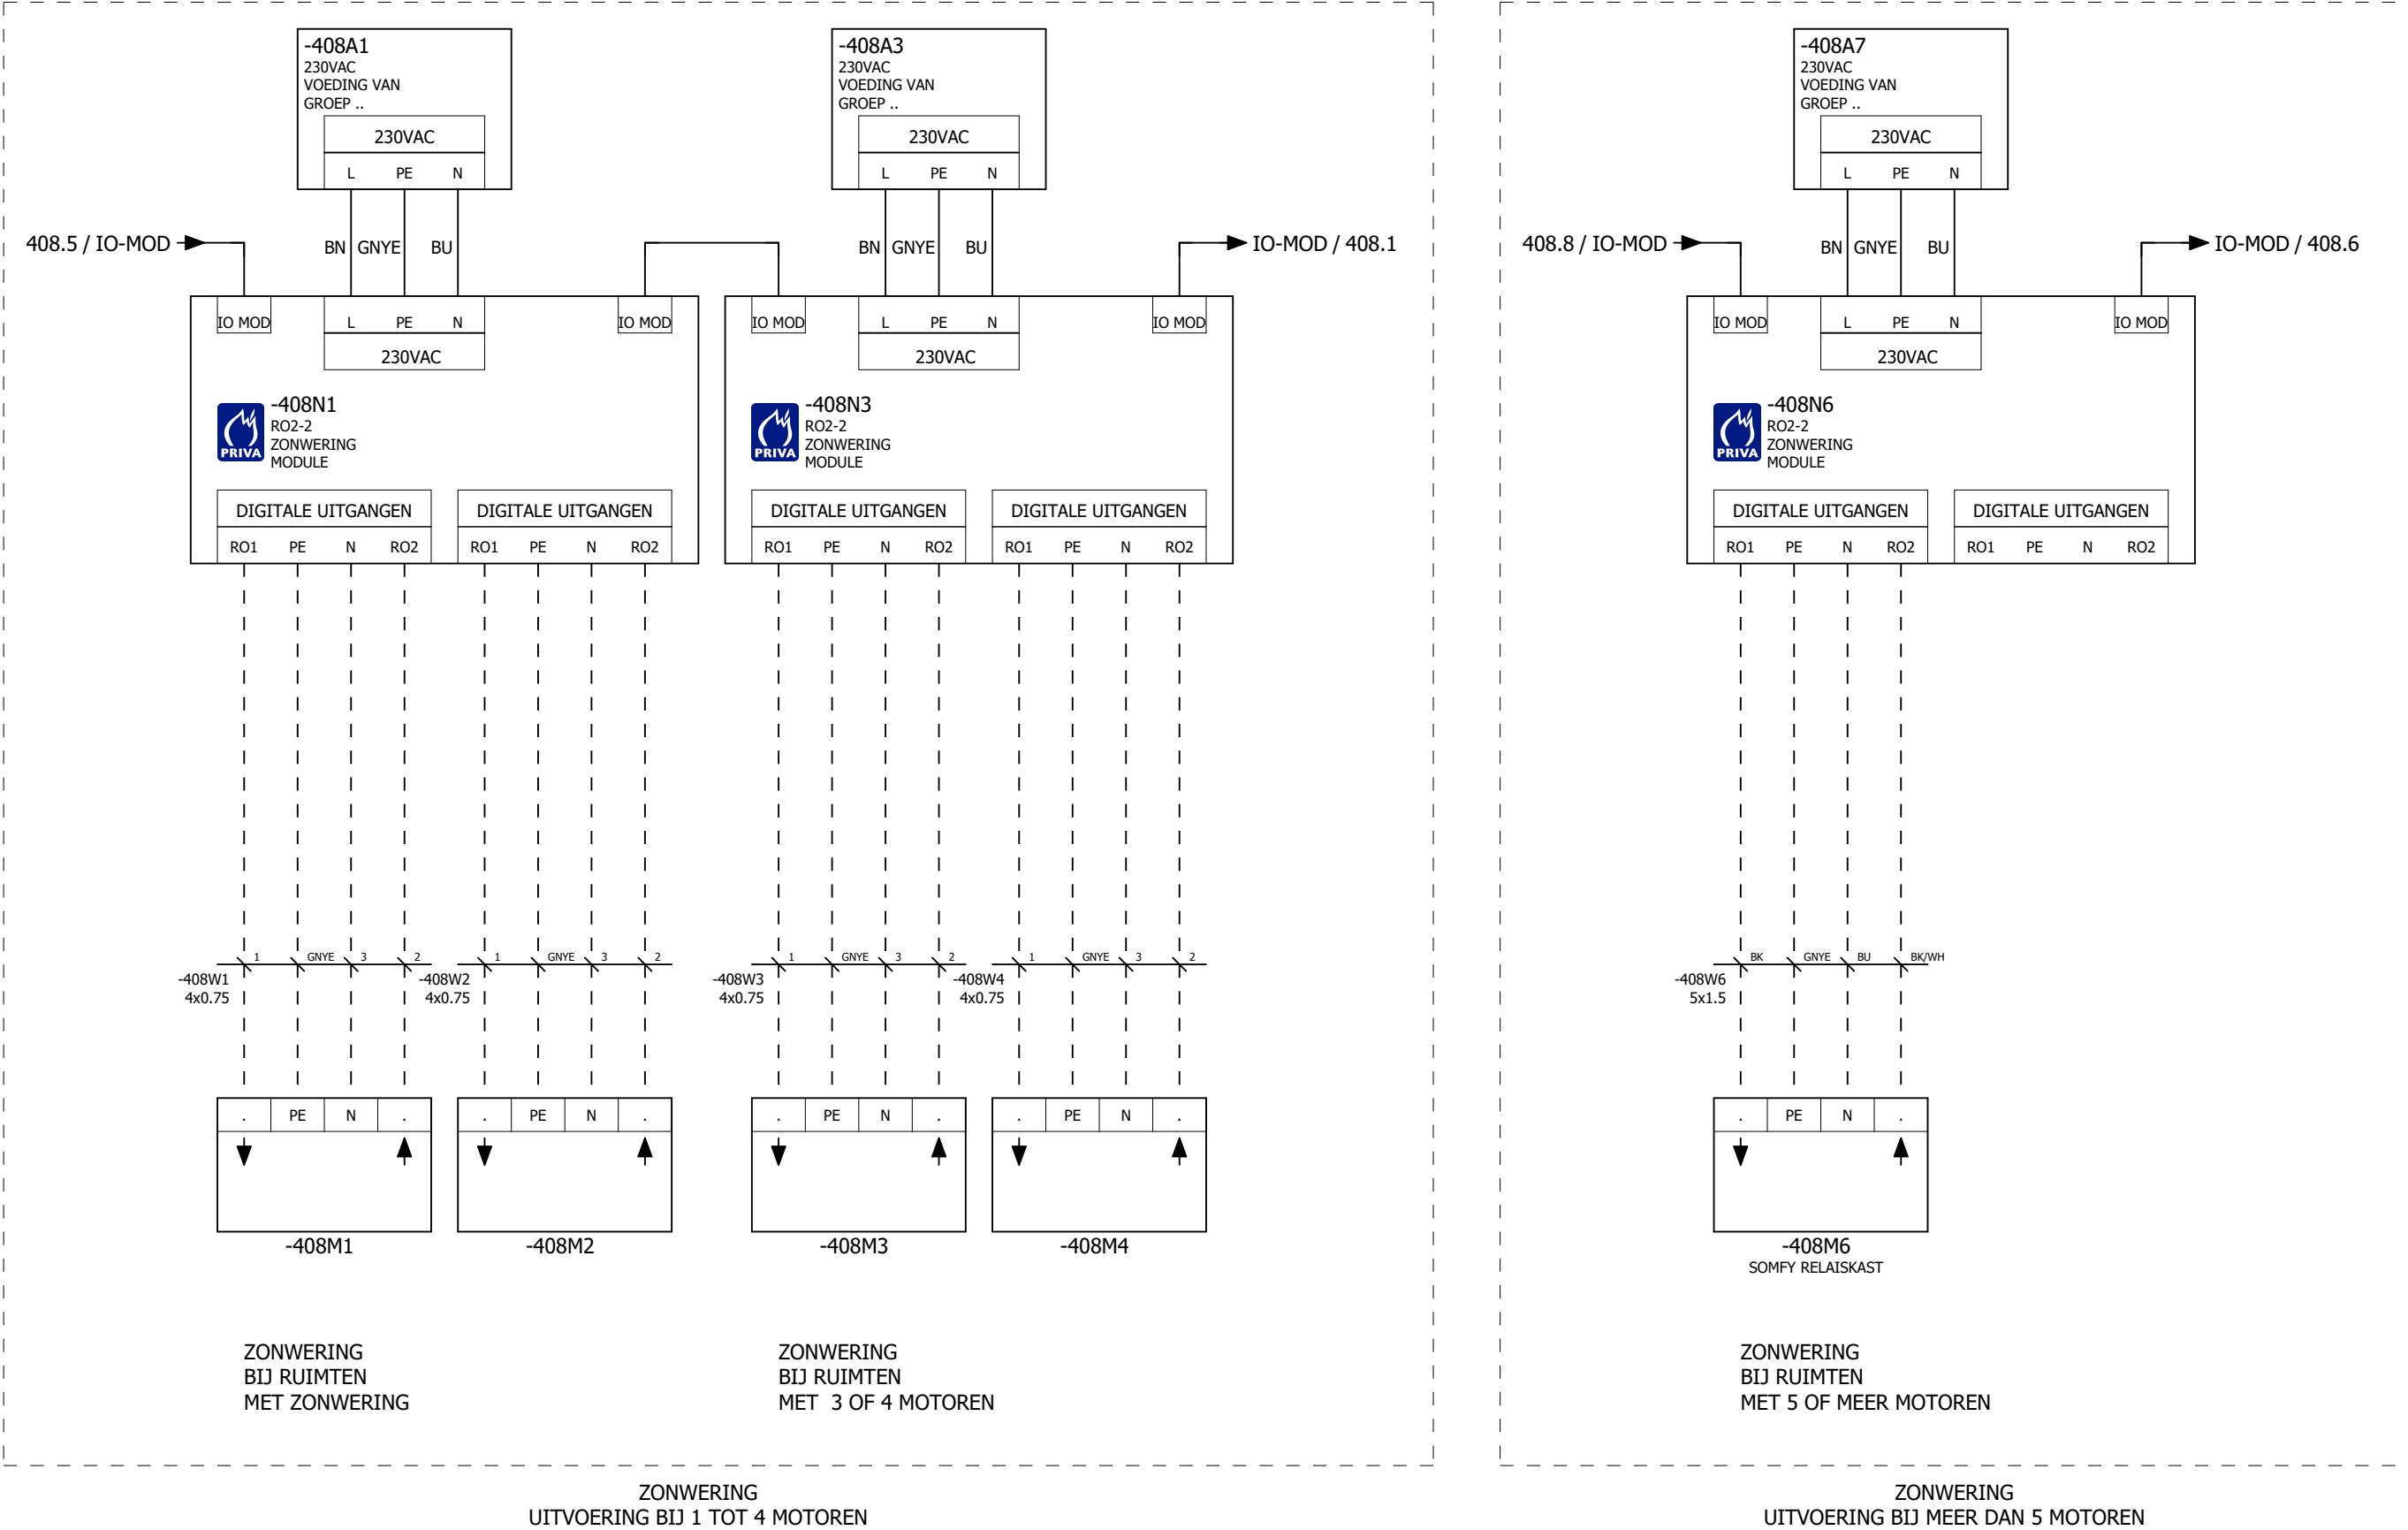


RO2 2

- 1x van toepassing bij 1 of 2 zonweringen in de ruimte
- 1x van toepassing bij 5 of meer zonweringen in de ruimte (dan wordt er een relaisbox toegepast en is er slechts 1 op en neer sturing per richting)
- 2x van toepassing indien er 3 of 4 zonweringen in een ruimte zitten.

Tekeningnummer: 220118

Ordernummer: 220118

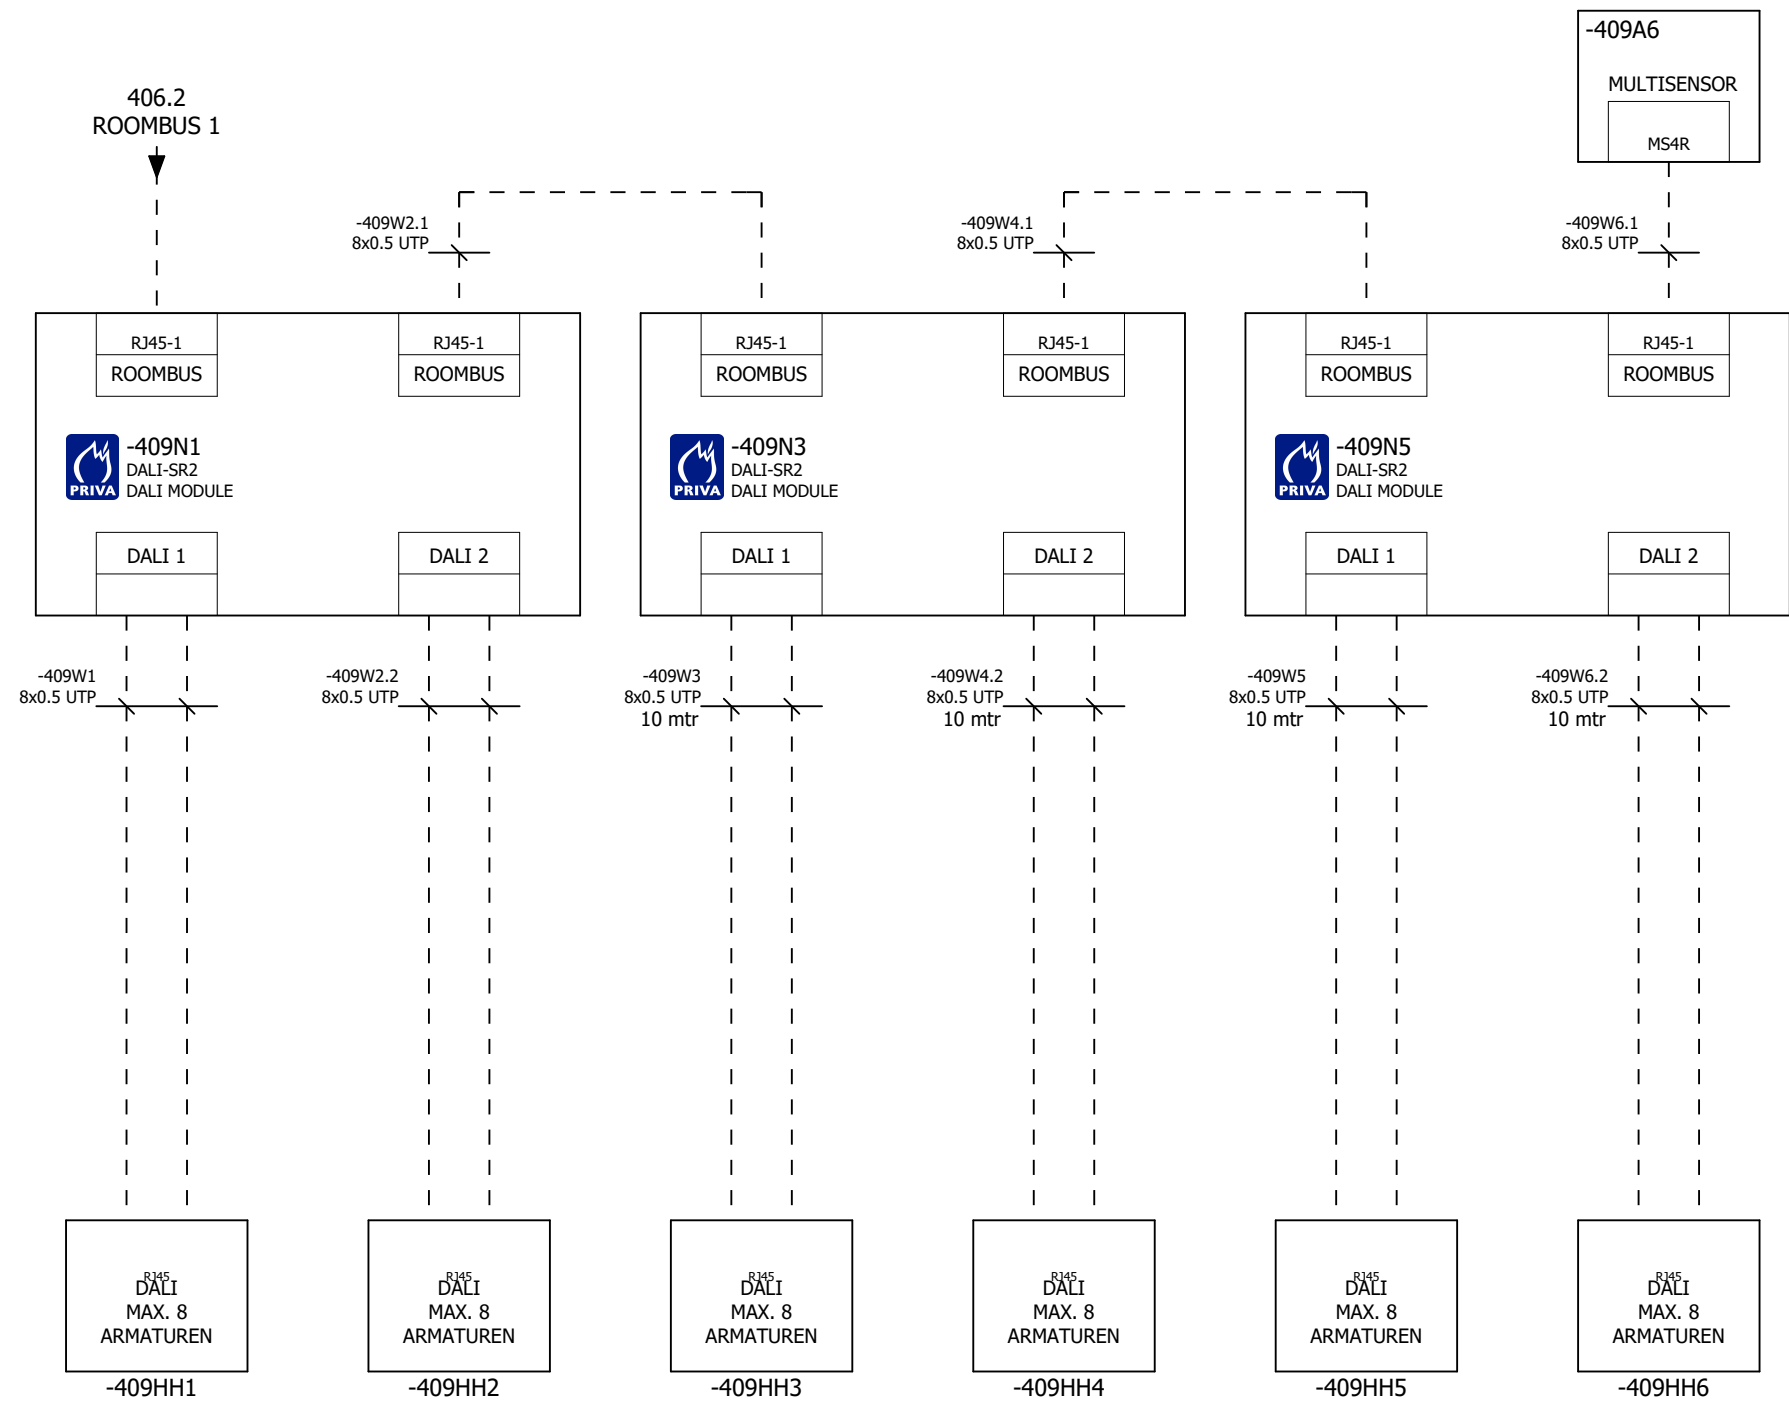

SR2 MODULE ALLEEN
VAN TOEPASSING BIJ
1 EN 16 ARMATUREN

SR2 MODULE ALLEEN
VAN TOEPASSING BIJ
1 EN 16 ARMATUREN

SR2 MODULE ALLEEN
VAN TOEPASSING BIJ
1 EN 16 ARMATUREN


Dali SR2
Per dali module 2 Dali bussen
per Dali bus maximaal 8 armaturen
1x van toepassing tot 16 armaturen
2x van toepassing tussen de 17 en 32 armaturen
3x van toepassing bij 33 tot 48 armaturen

Multisensor MS4R
maximaal 8 per ruimte
Roombus in via RJ45 stekker aansluiting, Roombus uit via schroef aansluiting



Tekeningnummer: 220118

Ordernummer: 220118

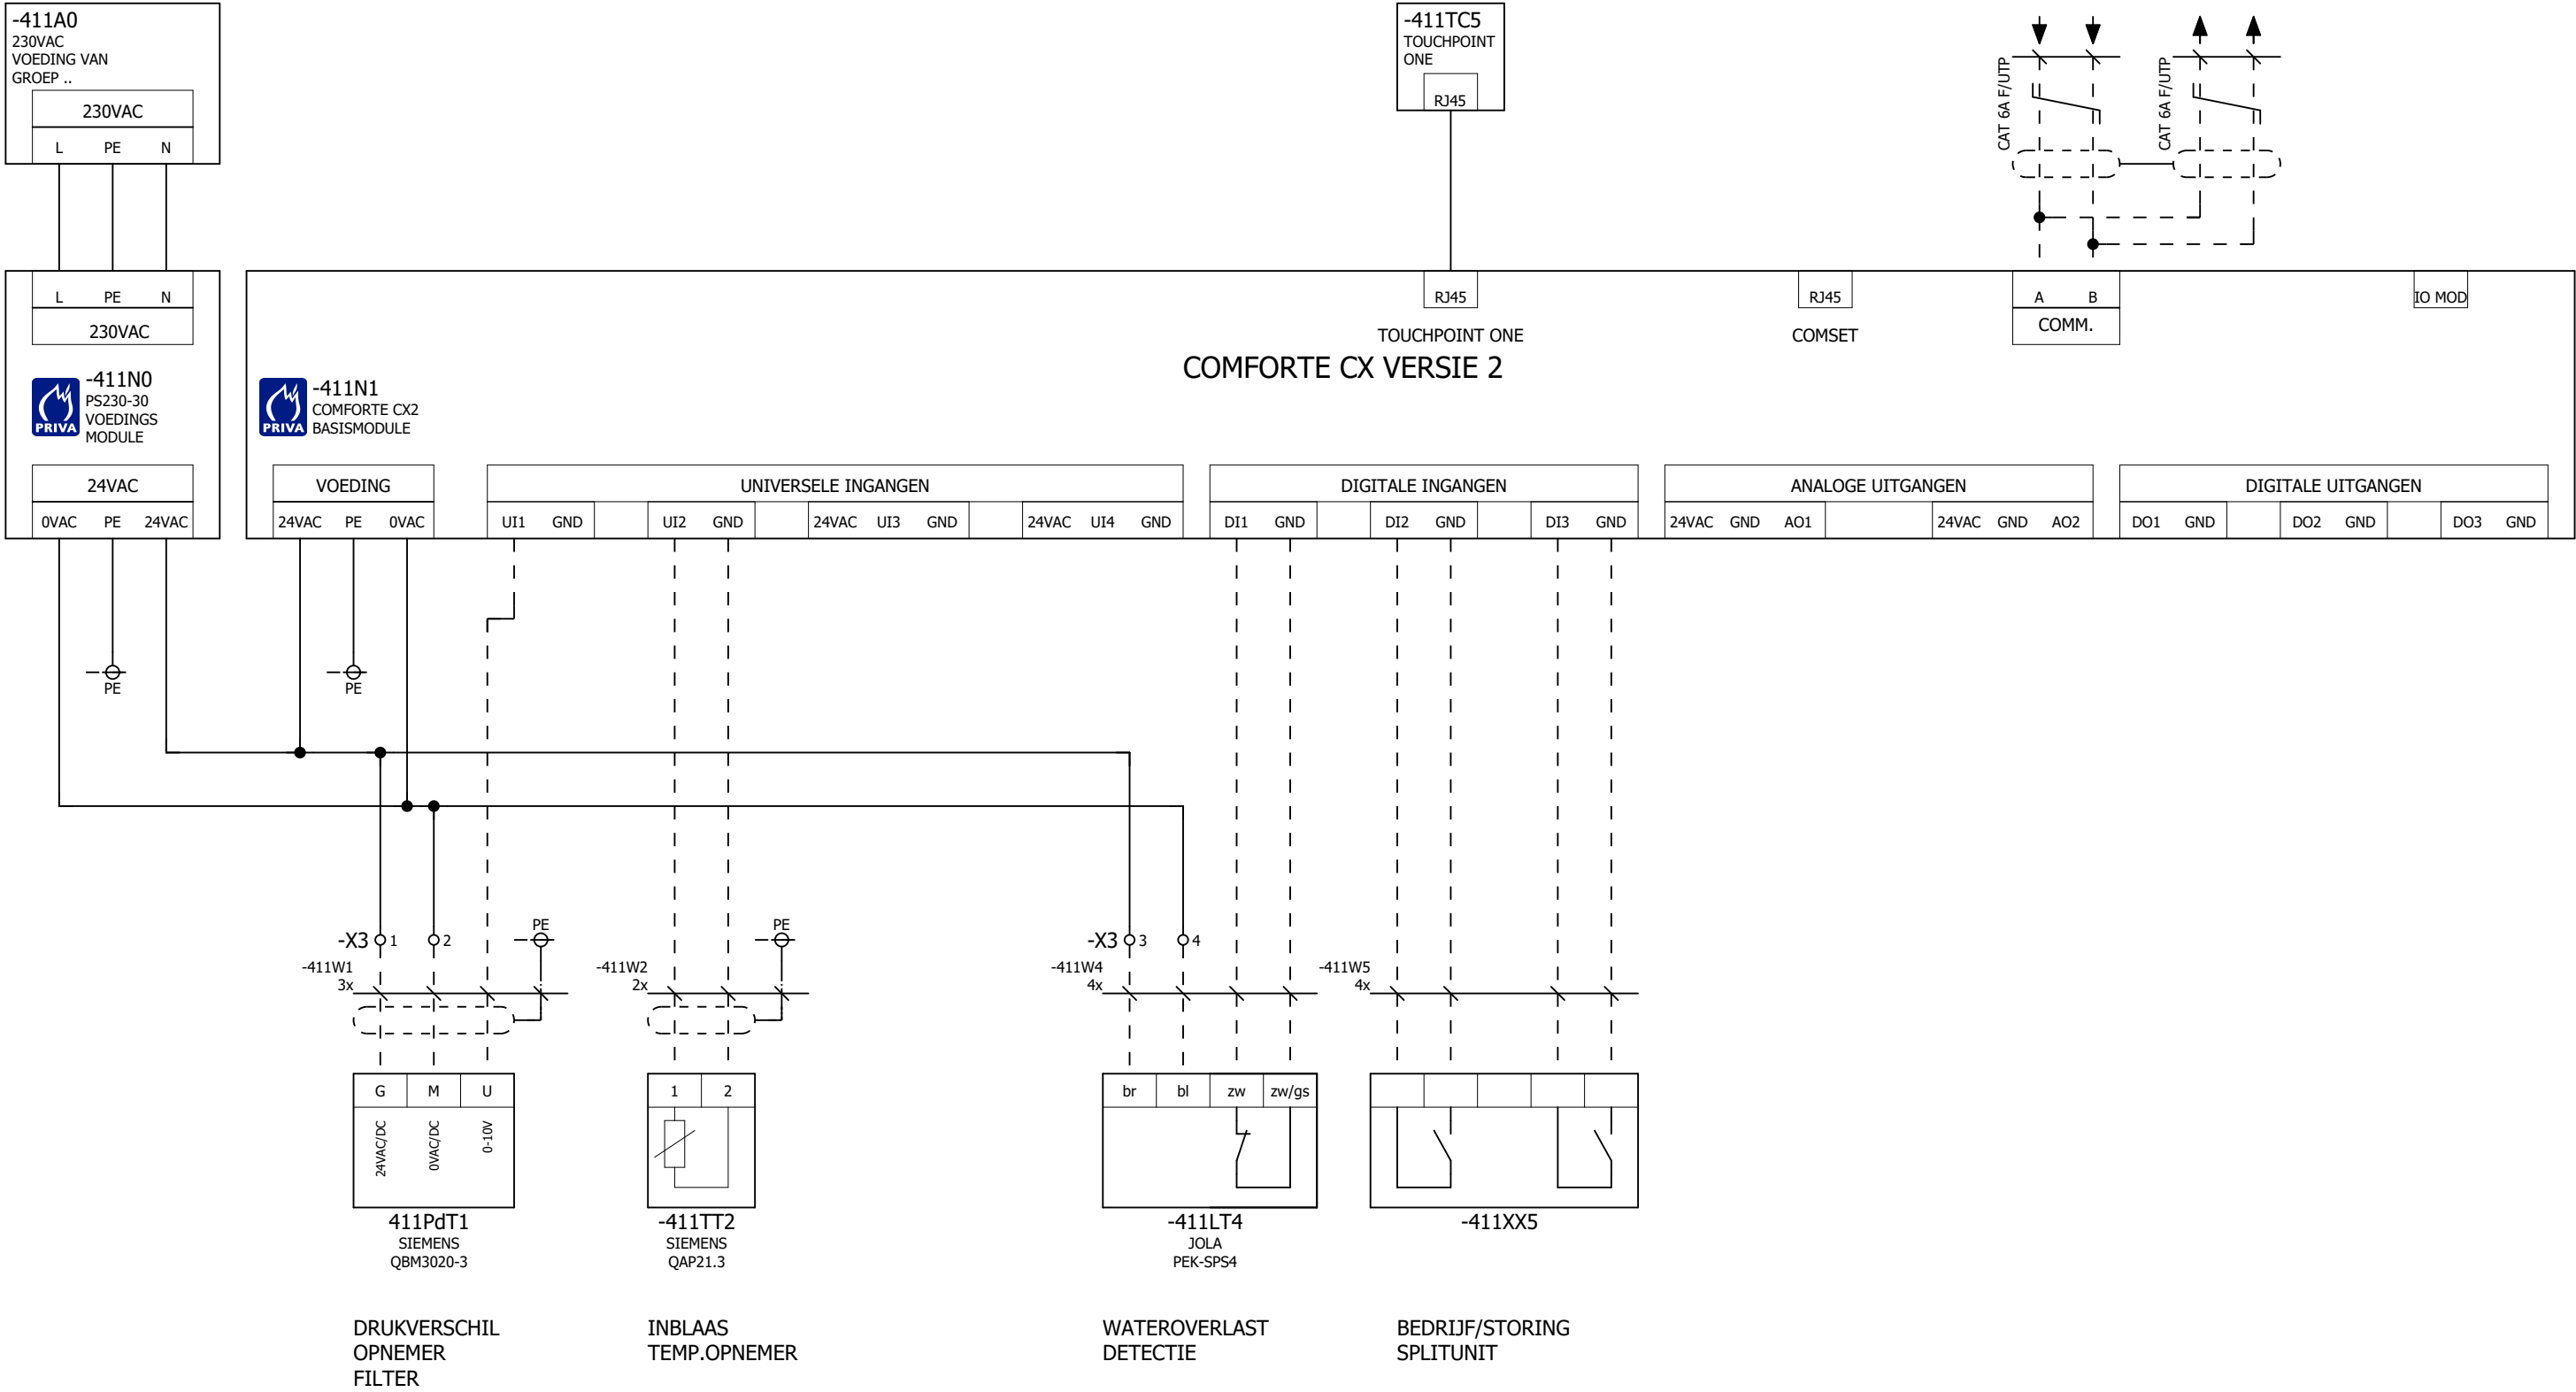

NAREGELINGEN FANCOILUNIT