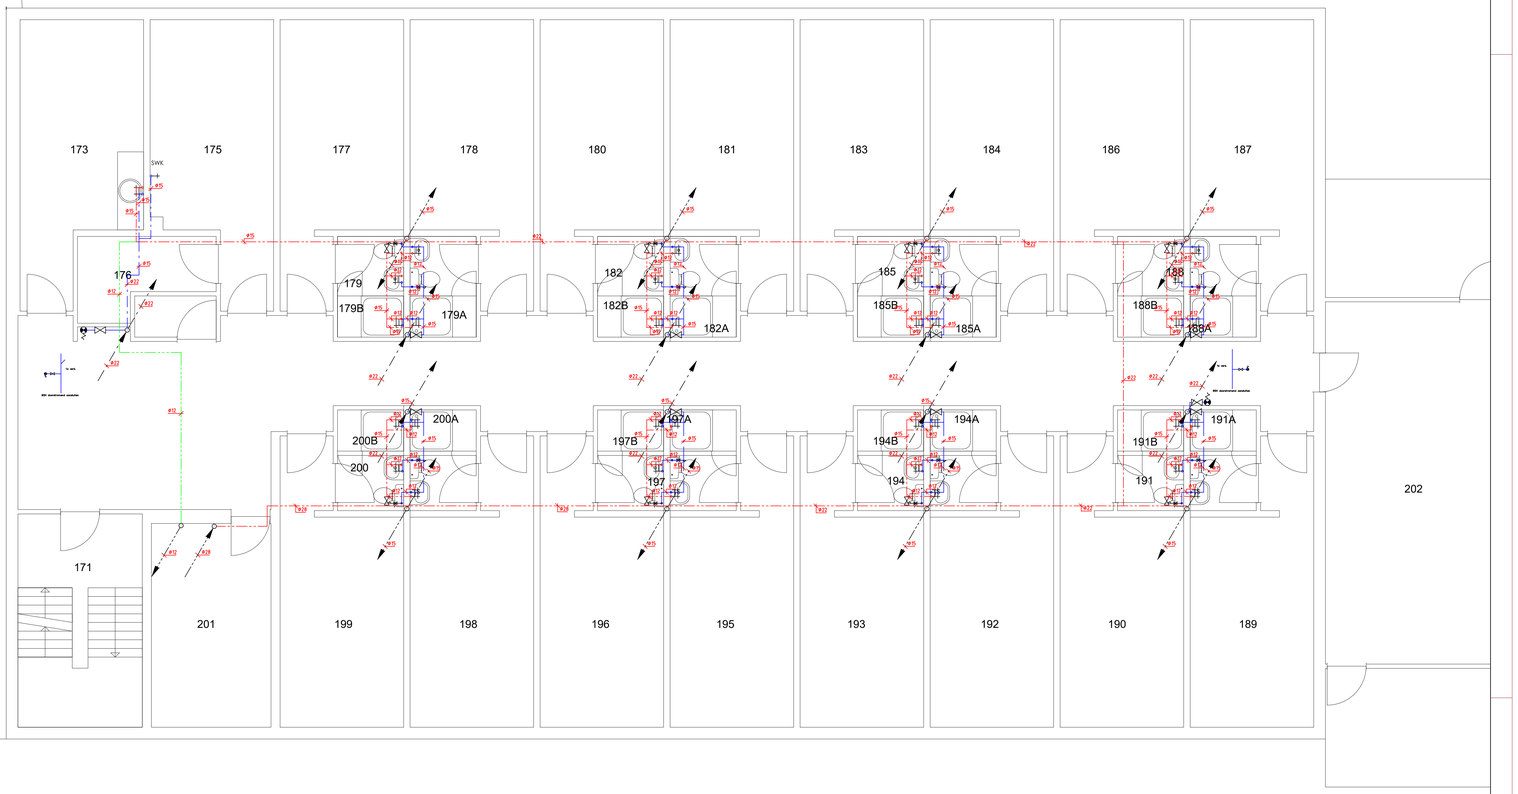

RENVOOI

WATERLEIDING

	DRINKWATER
	VERWARMD TAPWATER
	WARMWATERCIRCULATIE
	MENGWATER
	KOUDWATERLEIDING IN VLOER
	WARMWATERLEIDING IN VLOER
	CIRCULATIEWATERLEIDING IN VLOER
dw	ONTHARD WATER
dw	ONTHARD WARM WATER
dw	ONTHARD CIRCULATIE WATER
dr	HATE BRANDLEIDING
dr	DROGE BRANDLEIDING

lv leidingen in vloer
lp leidingen in plafond
br leidingen in kruipruimte

STIJG - EN ZAKLEIDINGEN

- HOOGTEVERSCHIL IN LEIDING
- STIJGLEIDING VANAF ONDER
- ZAKLEIDING VANAF BOVEN
- STIJGLEIDING NAAR BOVEN
- ZAKLEIDING NAAR ONDER

WATERBEVEILIGING

- EA - KEERKLEP CONTOLEERBAAR
- EB - KEERKLEP NET CONTOLEERBAAR
- CA - TERUGSTROOMBEVEILIGING
- BA - BEVEILIGING
- DA - BELUCHTER
- OVERSCHRIFTVENTIEL
- PA AARTCOMBINATIE

AFKORTINGEN

B	BOILER
BSH	BRANDSLANGHASPEL
(WPM)	DOORSPUITER
D	DOUCHE
DK	DRINKWATERKOELER
F	FONTEIN
G	GOOTSTEEN
GK	GEVELKRAAN
KA	KOFFIEAUTOMAAT
KD	KNIJPDOUCHE
MK	MENGKRAAN
OD	OOGDOUCHE
SWK	SLANGWAATELKRAAN
UG	UITSTORTGOOTSTEEN
UR	URINOIR
VK	VULKRAAN (CV)
VW	VAATWASSER
W	WATERMETER
T	WATERCLOSET (TOILET)
WD	WASDROGER
WM	WASMACHINE
WT	WASTAFEL
WTR	WATROOS
ZD	ZEEPDISPENSER
TP	TAPKUNT
A	AANRECHT
ST	STOOMBEVOCHTIGER
STE	STEAMER

SYMBOLEN

- KRAAN KW
- KRAAN WW
- KRAAN TWEEKNOPS
- KRAAN TWEEKNOPS
- MENGKRAAN THERMOSTATISCH
- MENGKRAAN THERMOSTATISCH
- KRAAN MET AFSLUITER EN EB
- KRAAN MET EB
- TOILET
- DOUCHEMENGKRAAN TWEEKNOPS
- DOUCHEMENGKRAAN TWEEKNOPS
- DOUCHEMENGKRAAN THERMOSTATISCH
- DOUCHEMENGKRAAN THERMOSTATISCH
- DOUCHE MENGHANER
- BRANDDOUCHE
- OOGDOUCHE
- OOG EN NOODDOUCHE

SYMBOLEN

- WATERMETER
- THERMOMETER
- POMP
- AFSLUITER
- AFSLUITER REGELBAAR
- AFSLUITER REGELBAAR MET MEETPUNT
- AFSLUITER MET MEETPUNT
- AFSLUITER MAGNETISCH
- AFSLUITER ELECTRISCH
- AFSLUITER DREIWEG
- MENGVENTIEL
- REDUCEERPOESTEL
- OVERDRUKVENTIEL

SYMBOLEN

- SPUITHASPEL KW+WW
- SPUITHASPEL KW
- BRANDSLANGHASPEL
- BRANDSLANGHASPEL IN KAST
- GEVELKRAAN
- LEIDING AFGEDOPT
- EXPANSIEVAT
- BOILER ONDERBOUW
- BOILER ONDERBOUW
- BOILER ELECTRISCH
- BOILER ALGEMEEN
- WARMTEWISSELAAR
- FILTER

D	15-12-2022	Bestek TVA	
C			
B			
A			

Locatie
LEGERPLAATS ERMELO
Legering OFF , OO , KEK

Werk
DRINKWATERINSTALLATIE TVA

Tekeningen
1e Verdieping

Rijksvastgoedbedrijf
Ministerie van Binnenlandse Zaken en Koninkrijksrelaties

Opdrachtgever
RVB_DIRECTIE_BEHEER
POSTBUS_20952
2500EZ_DEN_HAAG

CAG
Reeuwijkse Poort 100 9.2611 MX Reeuwijk
T 088-800 1500 M info@cag.nl W www.cag.nl

Datum	21-12-2022
Getekend	CAG_
Schaal	1:50
Formaat	A0
Locatienr	26H23-35
Bouwdeel	MIDDEN
Bouwlaag	01

Disc.	Fase	Bladnummer	Code
W	-	01	-