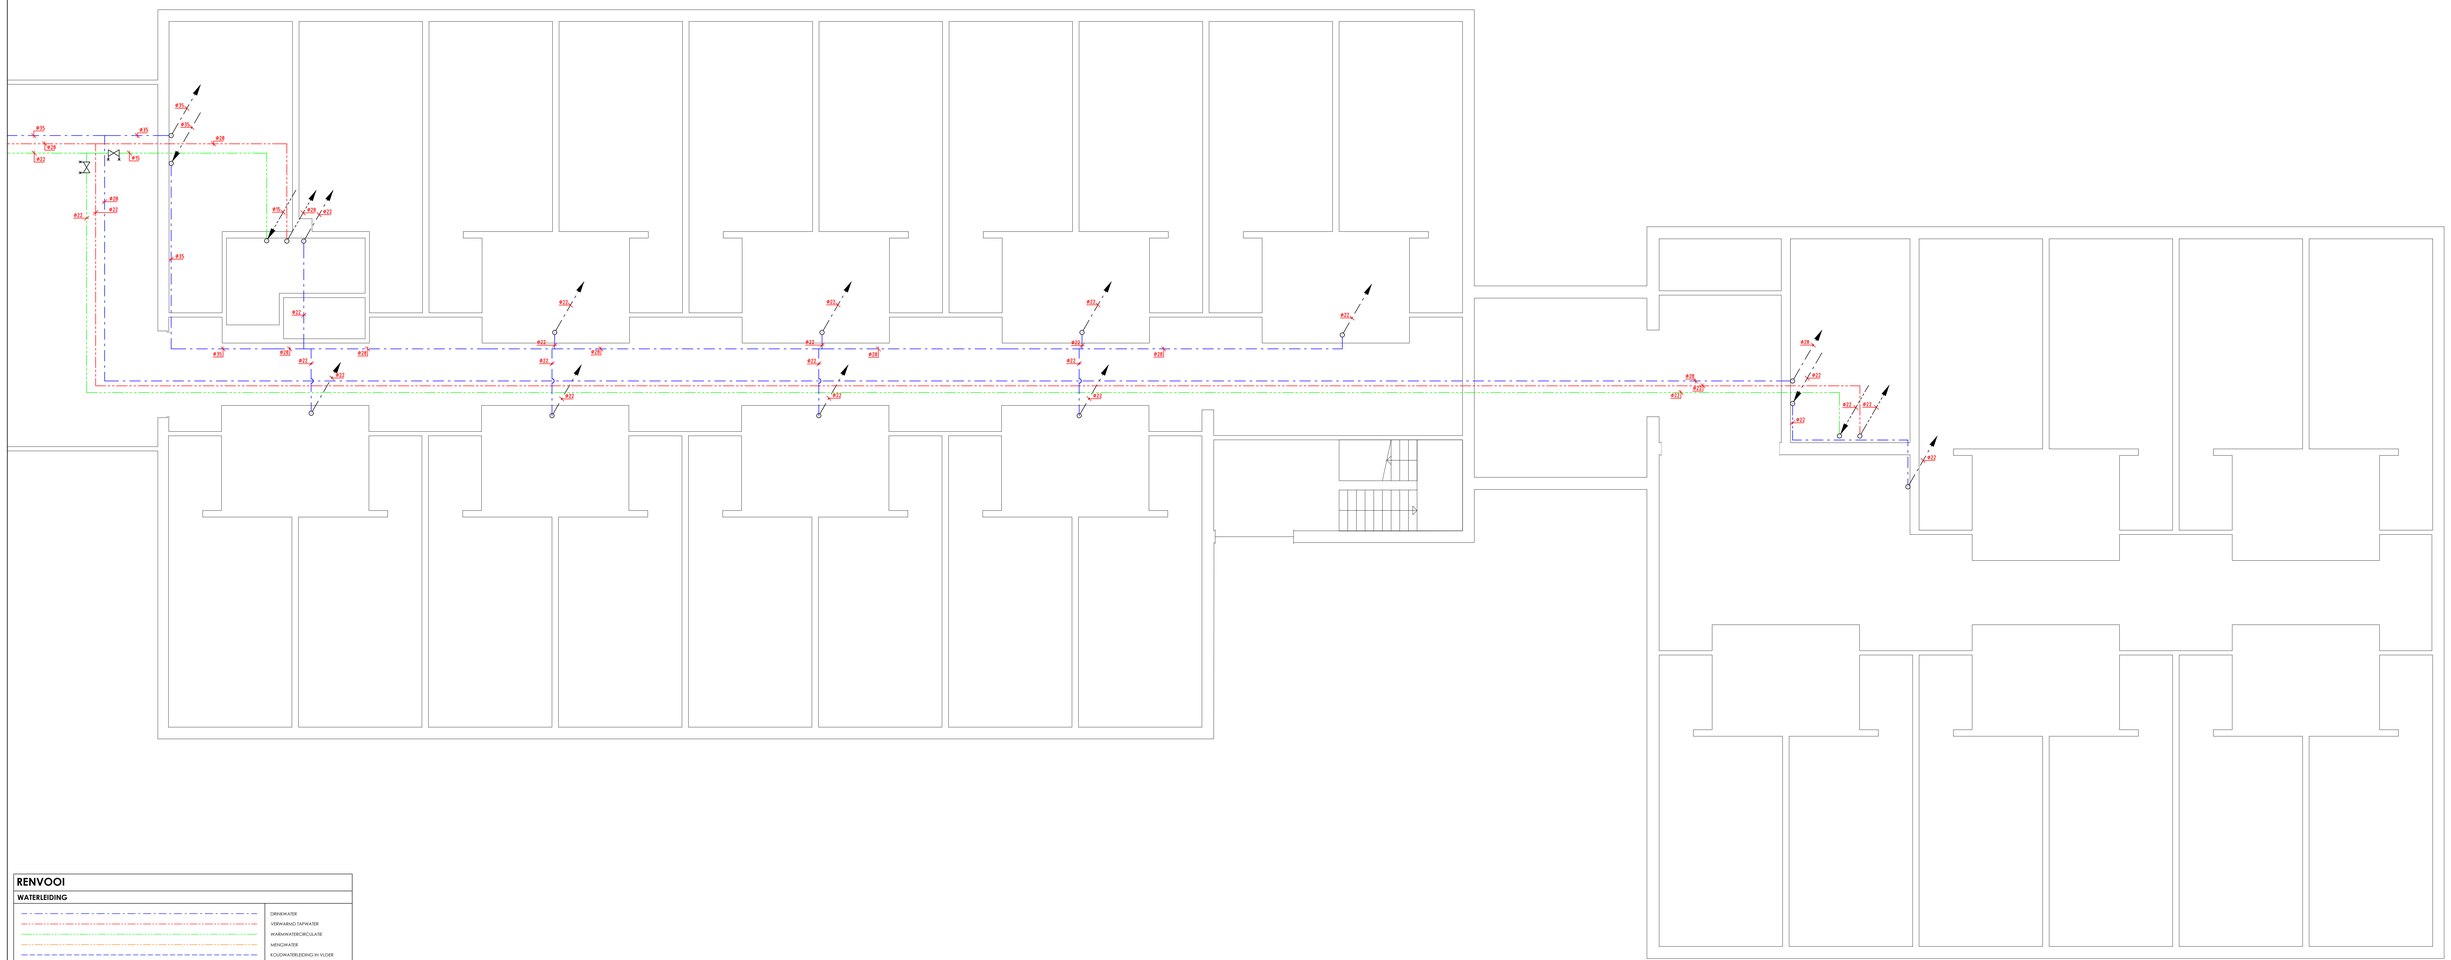

RENVOOI

WATERLEIDING

	DRINKWATER
	VERWARMD TAPWATER
	WARMWATERCIRCULATIE
	MENGWATER
	KOUDWATERLEIDING IN VLOER
	WARMWATERLEIDING IN VLOER
	CIRCULATIEWATERLEIDING IN VLOER
dv	DRYWARD WATER
dvw	DRYWARD WARM WATER
dvc	DRYWARD CIRCULATE WATER
nr	NATTE BRANDLEIDING
dr	DROGE BRANDLEIDING

lv leidingen in vloer
lp leidingen in plafond
kr leidingen in kruipruimte

STIJG - EN ZAKLEIDINGEN

- HOOGTEVERSCHIL IN LEIDING
- STIJGLEIDING VANAF ONDER
- ZAKLEIDING VANAF BOVEN
- STIJGLEIDING NAAR BOVEN
- ZAKLEIDING NAAR ONDER

WATERBEVEILIGING

- EA - KEERKLEP CONTOLEERBAAR
- EB - KEERKLEP NIET CONTOLEERBAAR
- CA - TERUGSTROOMBEVEILIGING
- BA - BEVEILIGING
- DA - BELUCHTER
- OVERSTORTVENTIEL
- PEA A/CCOMBINATIE

AFKORTINGEN

B	BOILER
BSH	BRANDSLANGHASPEL
D	DOUCHE
DK	DRINKWATERKOELER
F	FONTEIN
G	GOOTSTEEN
GK	GEVELKRAAN
KA	KOFFIEAUTOMAAT
KD	KNUPDOUCHE
MK	MENGKRAAN
OD	OOGDOUCHE
SWK	SLANGWATERKRAAN
UG	UITSTORTGOOTSTEEN
UR	URINOIR
VK	VULKRAAN (CV)
VW	VAATWASSER
W	WATERMETER
T	WATERCLOSET (TOILET)
WD	WASGROEIER
WM	WASMACHINE
WT	WASTAFEL
WTR	WATROG
ZD	ZEEPDISPENSER
TP	TAPPUNT
A	AANREDHT
ST	STOOMBEVOCHTIGER
STE	STEAMER

SYMBOLEN

- KRAAN KW
- KRAAN WW
- KRAAN TWEEWEGS
- KRAAN DRIEWEGS
- MENGKRAAN THERMOSTATISCH
- MENGKRAAN THERMOSTATISCH
- KRAAN MET AFSLUITER EN EB
- KRAAN MET EB
- TOILET
- DOUCHEMENGKRAAN TWEEWEGS
- DOUCHEMENGKRAAN TWEEWEGS
- DOUCHEMENGKRAAN THERMOSTATISCH
- DOUCHEMENGKRAAN THERMOSTATISCH
- DOUCHE MENGWATER
- BRANDDOUCHE
- OOGDOUCHE
- OOG EN NOODDOUCHE

SYMBOLEN

- WATERMETER
- THERMOMETER
- POMP
- AFSLUITER
- AFSLUITER REGELBAAR
- AFSLUITER REGELBAAR MET MEETPUNT
- AFSLUITER MET MEETPUNT
- AFSLUITER MAGNETISCH
- AFSLUITER ELECTRISCH
- AFSLUITER DRIEWEG
- MENGVENTIEL
- REDUCEERPOESTEL
- OVERDRUKVENTIEL

SYMBOLEN

- SPUITHASPEL KW+WW
- SPUITHASPEL KW
- BRANDSLANGHASPEL
- BRANDSLANGHASPEL IN KAST
- GEVELKRAAN
- LEDIGHO AFGEDOPT
- DRAINGEEVAT
- BOILER ONDERBOUW
- BOILER ONDERBOUW
- BOILER ELECTRISCH
- BOILER ALGEMEEN
- WARMTEWISSELAAR
- FILTER

D			
U			
B			
A	15-8-2022	Hewas TVA	

Locatie
LEGERPLAATS ERMELO
Legering OFF , OO , KEK

Werk
DRINKWATERINSTALLATIE TVA

Tekeningen
Kruipruimte

Rijksvastgoedbedrijf
Ministerie van Binnenlandse Zaken en Koninkrijksrelaties

Opdrachtgever
RVB_DIRECTIE_BEHEER
POSTBUS_20952
2500EZ_DEN_HAAG

CAG
Reeuwijse Poort 100 ✉ 2811 MX ✉ Reeuwijk
☎ 088-800 1500 ✉ info@cag.nl ✉ www.cag.nl

Datum	21-12-2022
Getekend	CAG_
Schaal	1:50
Formaat	A0
Locatiev	26H23-35
Bouwdeel	RECHTS
Bouwlaag	KE

Disc.	Fase	Bladnummer	Code
W	-	000	-