




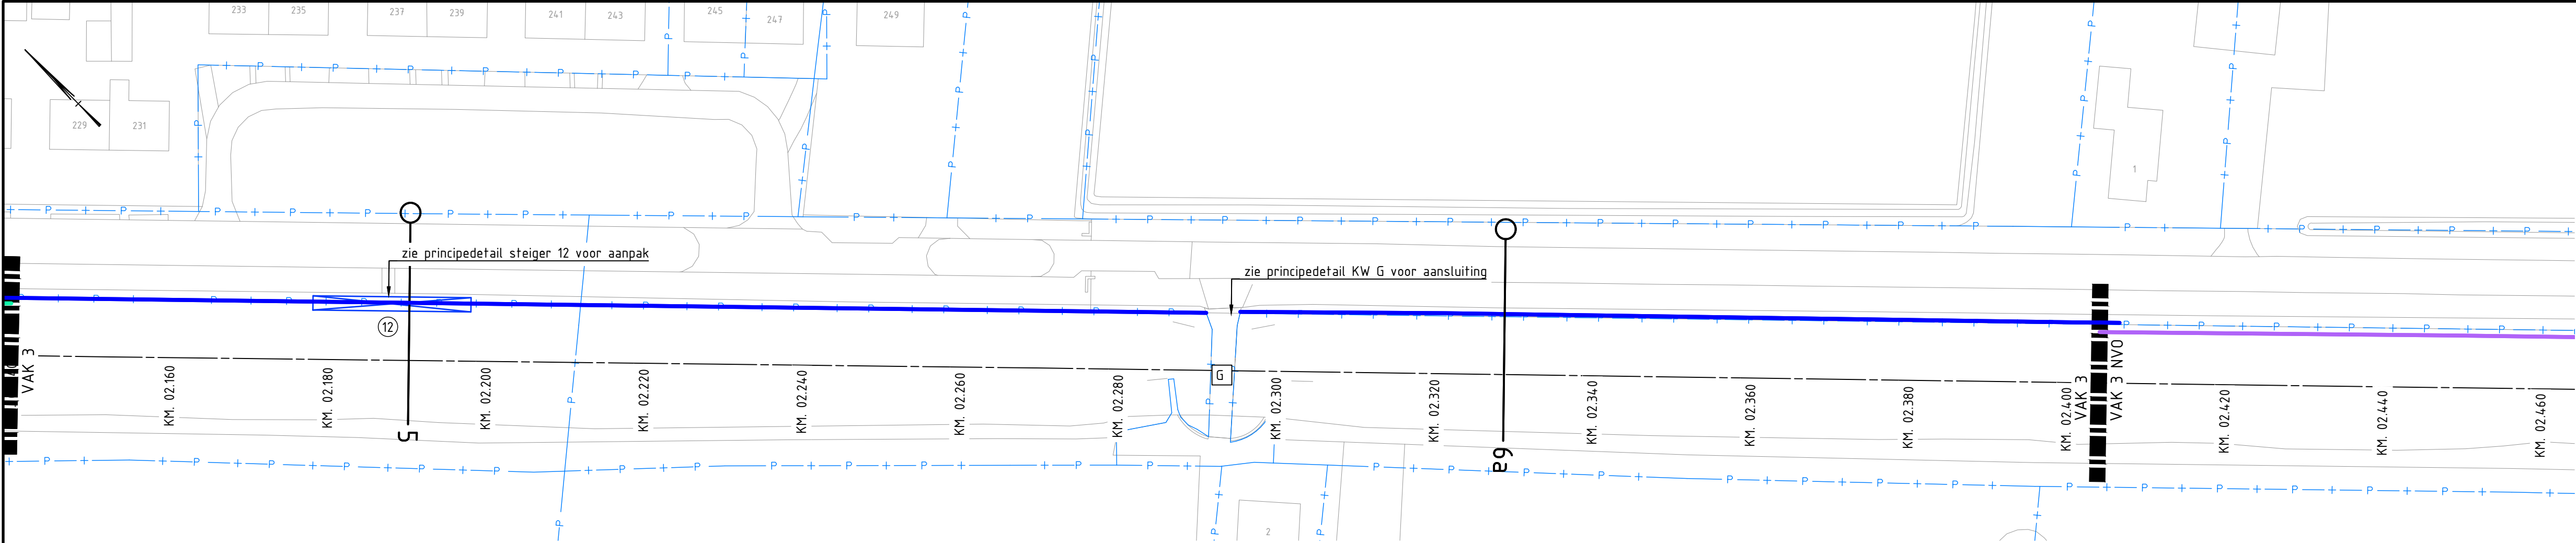


SITUATIE VAK 3 KILOMETRERING 2,29-2,612(KM)
schaal 1:500

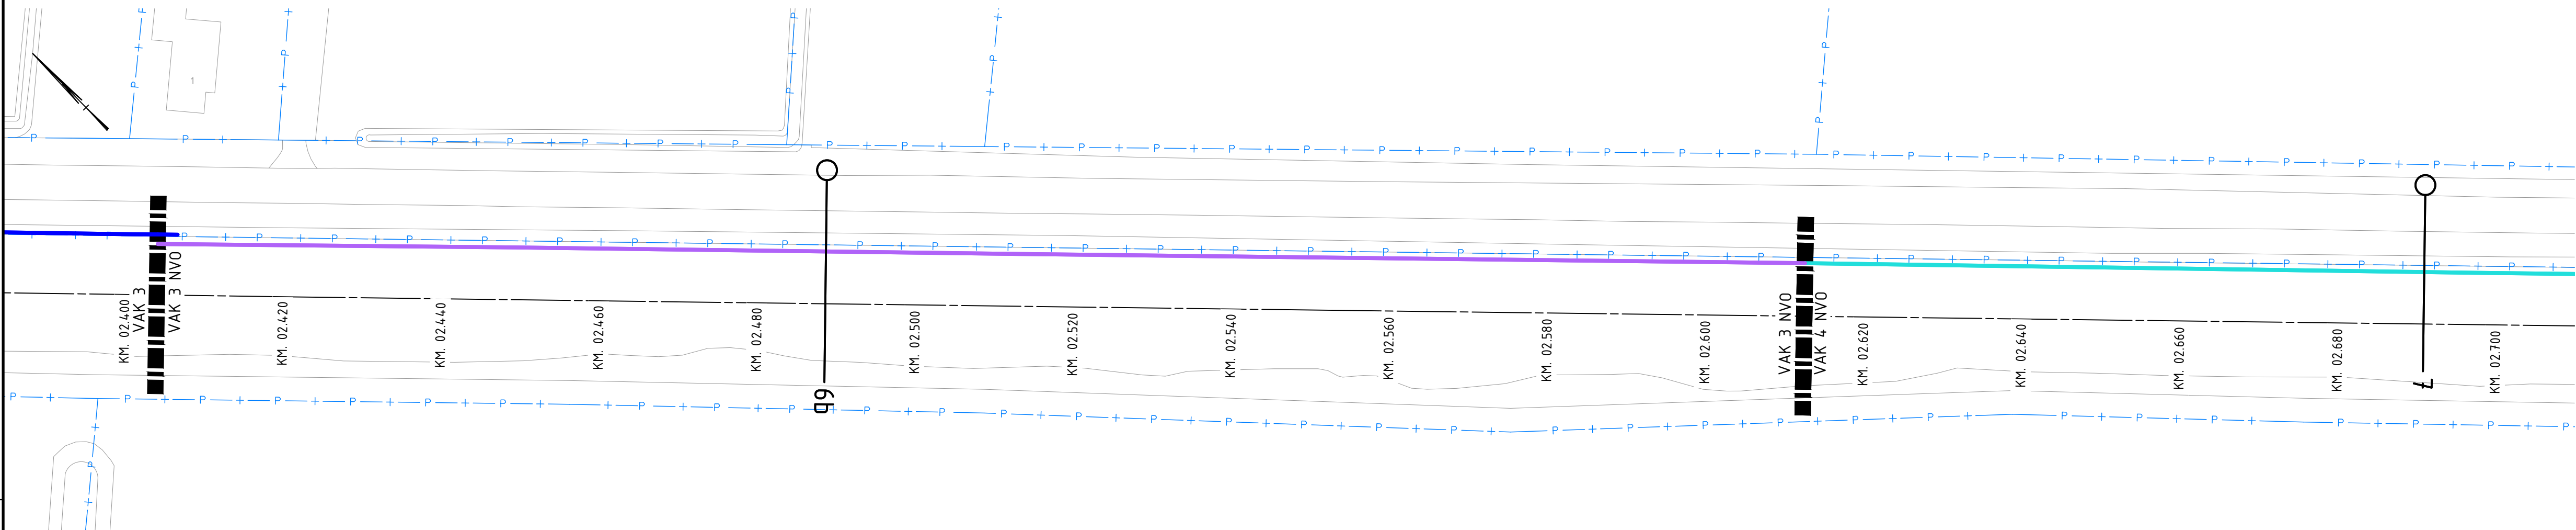


SITUATIE VAK 3 KILOMETRERING 2,29-2,612(KM)
schaal 1:500

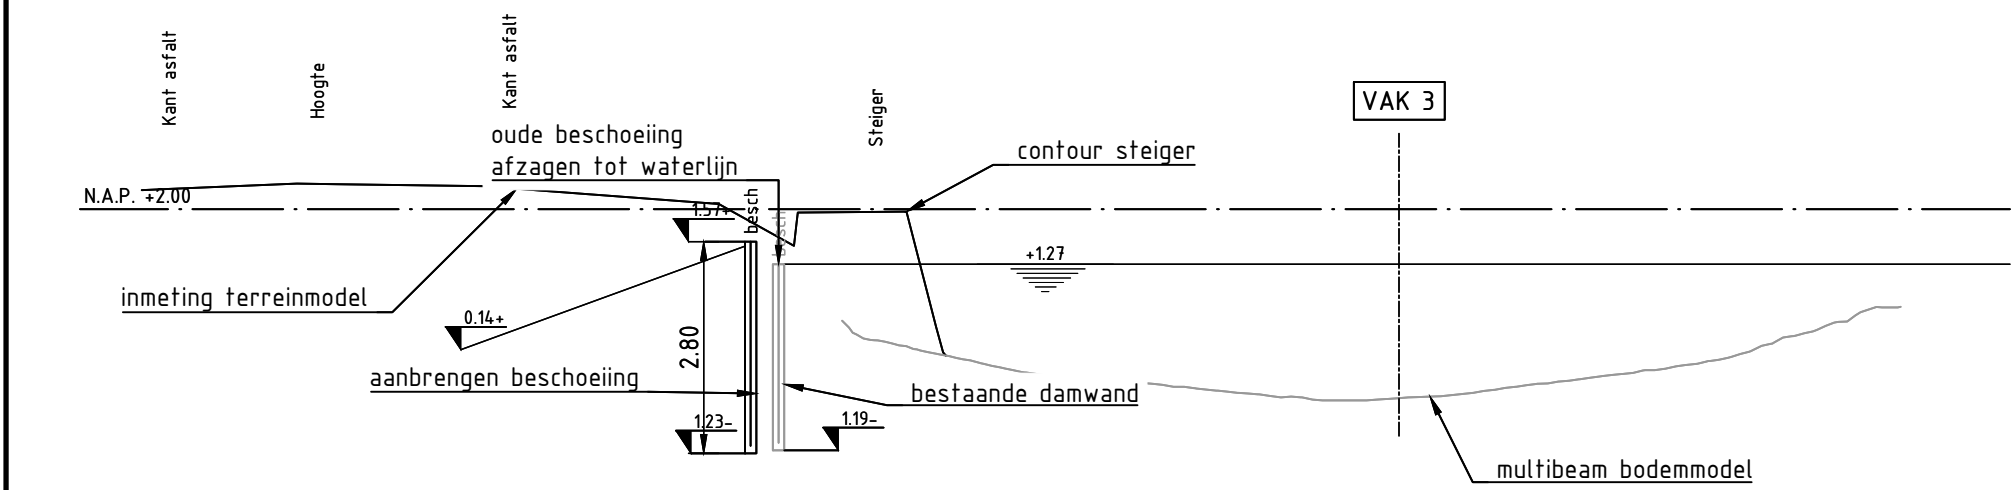

DWARSPROFIEL 5
schaal 1:100

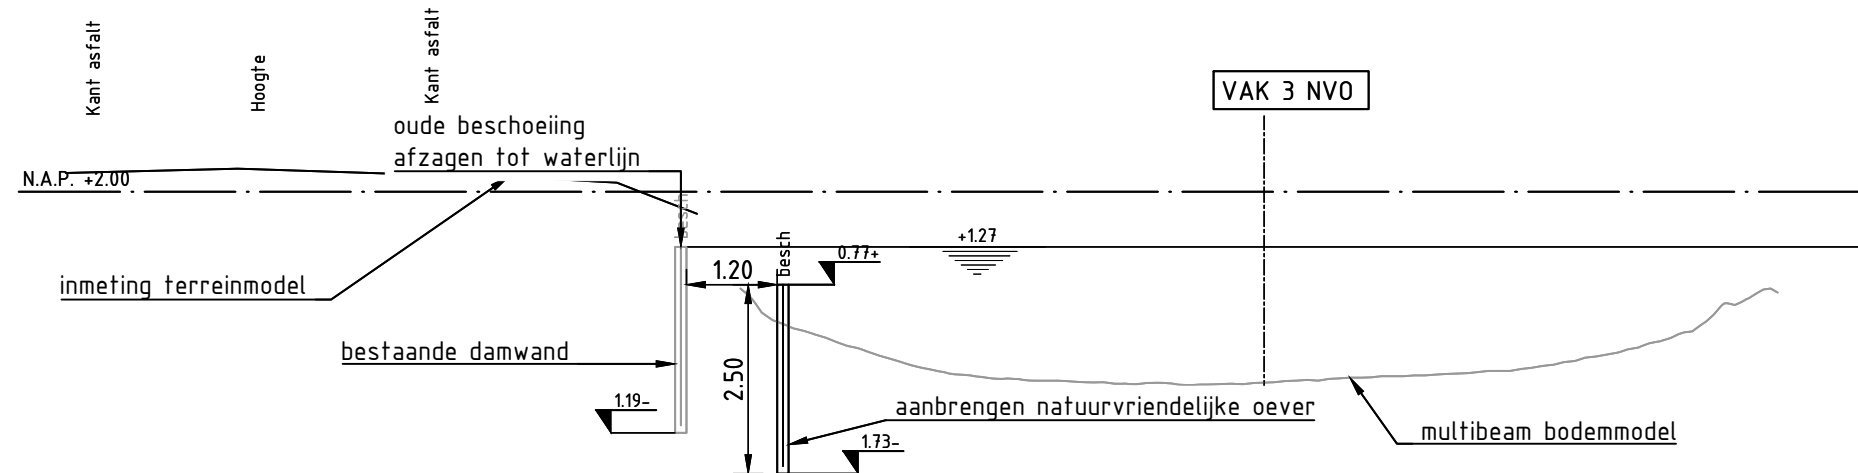

DWARSPROFIEL 6b
schaal 1:100

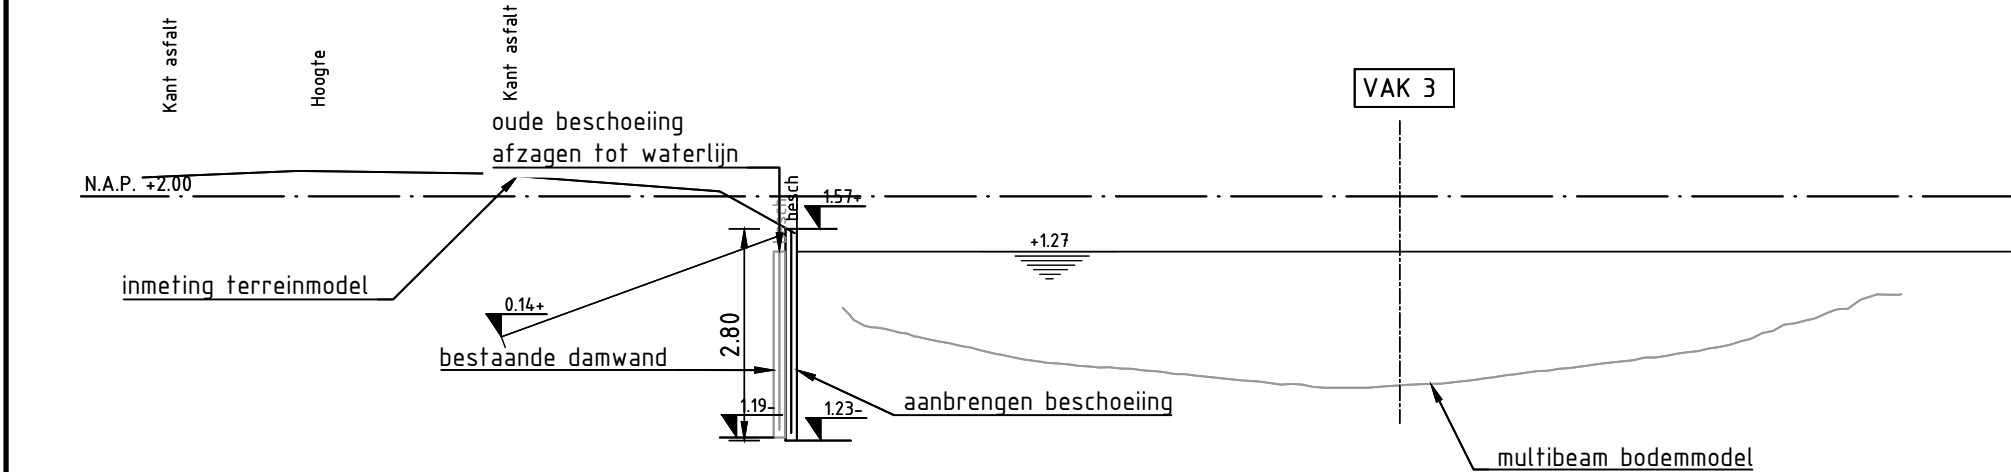


DWARSPROFIEL 6a
schaal 1:100

LEGENDA INVENTARISATIE

- bestaande situatie
- gemeentelijke steiger
- particuliere steiger
- code steiger
- code kunstwerk (brug/constructie)

LEGENDA ONTWERP

- bestaande situatie
- locatie dwarsprofiel
- aslijn metring
- scheidinglijn vakindeling
- perceelgrens
- 3 NVO
- 3
- bk paal: +0.77 m N.A.P.
- Lpaal: 2.50 m
- OKpaal: -1.73 m N.A.P.
- Lscher: 1.0 m
- bk paal: +1.57 m N.A.P.
- Lpaal: 2.80 m
- OKpaal: -1.23 m N.A.P.
- Lscher: 1.70 m
- klapanker: JLD 2.2
- ankerstang: GEWI 16T 4.0 m
- h.o.h. ankers: 2.0 m
- anker hoek: 20°

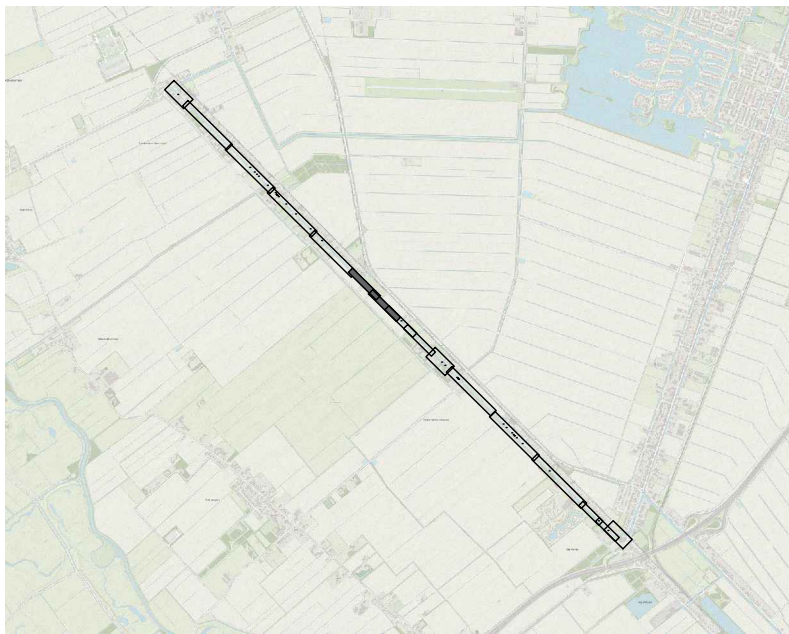

Maten in meters, tenzij anders aangegeven
Materialen in millimeters
Hoogtematen in meters t.o.v. N.A.P.

Gemeente Aa en Hunze

Beschoeiing Grevelingskanaal

Situatie ontwerp
Bovenaanzicht + Dwarsprofielen vak 3

Projectnummer		Tekeningnummer	Versie	Datum van uitgave	Ontwerpfase	Contractnummer	
51014891		00021-L03	6	27-03-2024	Definitief ontwerp	2024-01	
Blad	Van	Schaal	Formaat	Kantoor	Get.	Gez.	Acc.
03	12	1:500 en 1:100	A1-L (ISO)	GRONINGEN	NL1B6K	DLAA	MVDS

www.sweco.nl
© Sweco Nederland B.V. Alle rechten voorbehouden

SWECO

A Gepubliceerd