



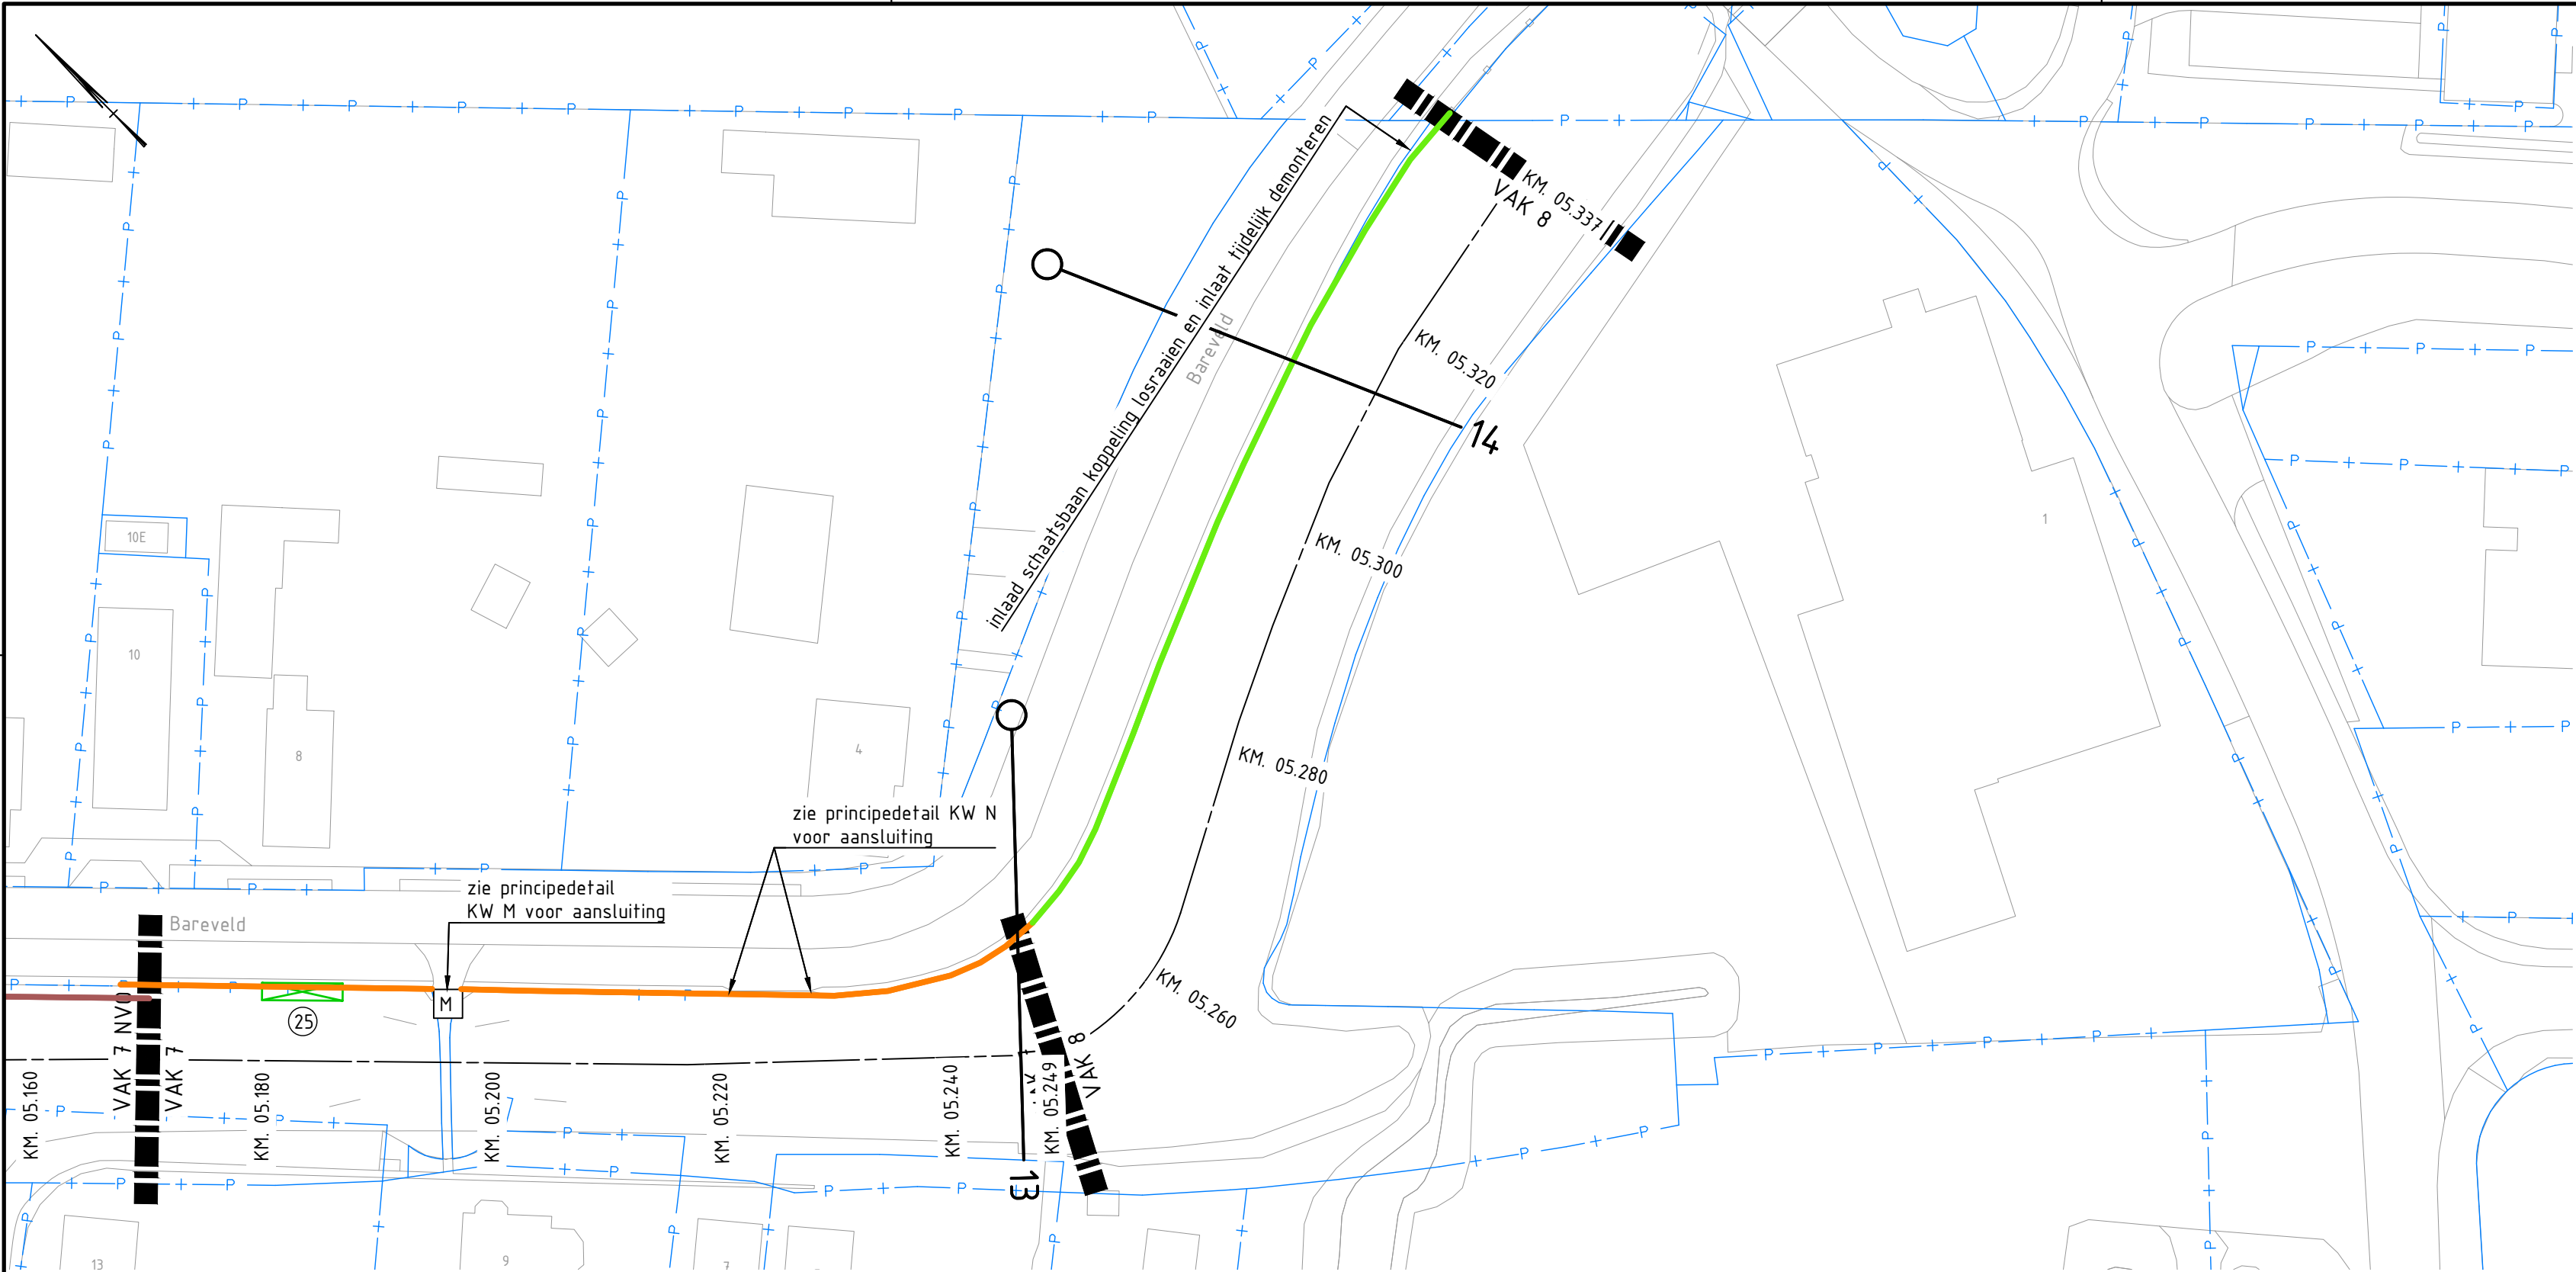

SITUATIE VAK 8 KILOMETRERING 5,249-5,337(KM)
schaal 1:500

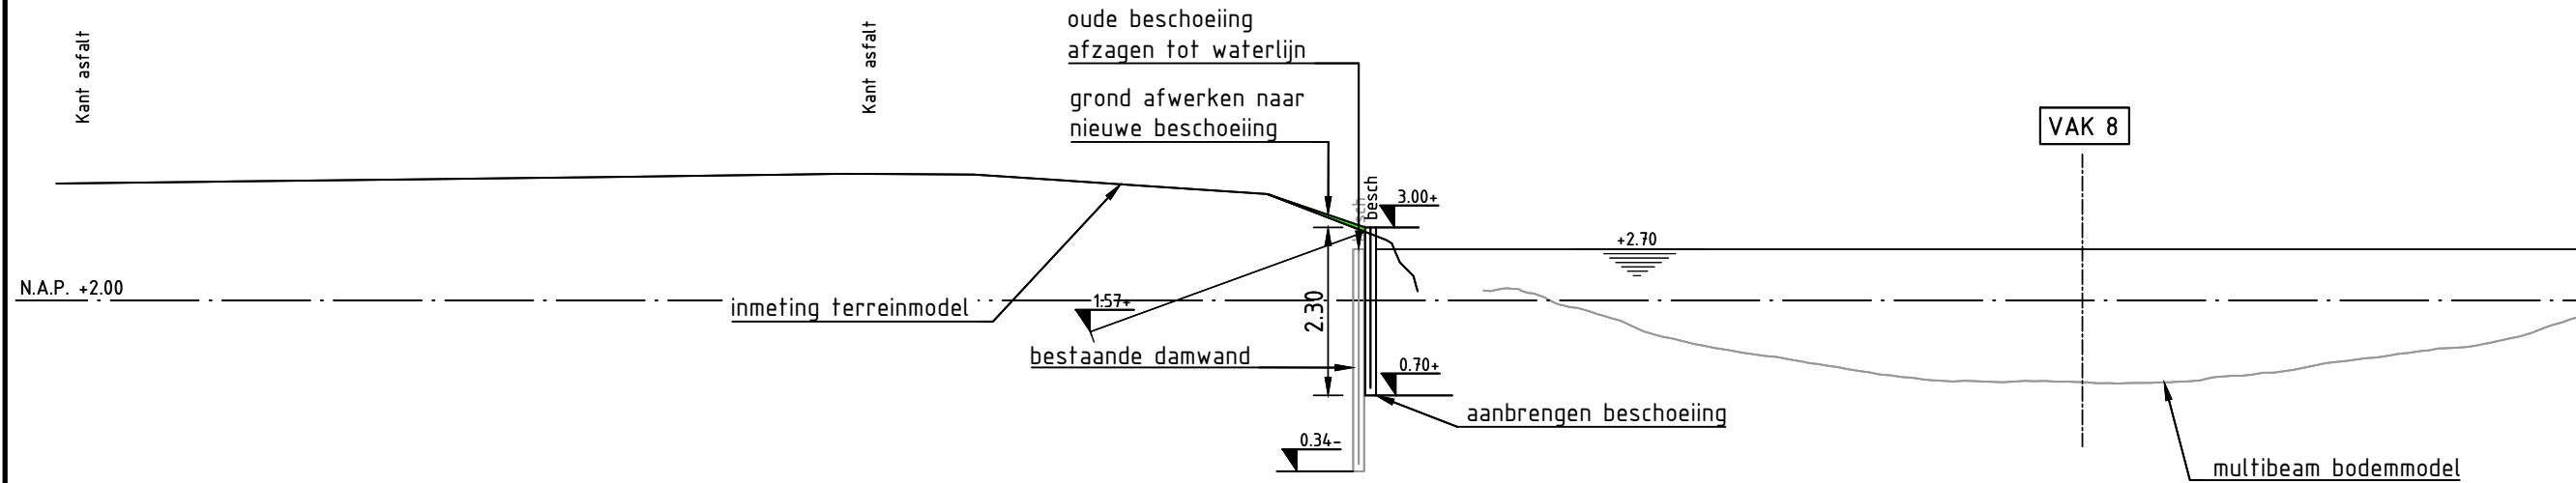


DWARSPROFIEL 14
schaal 1:100

LEGENDA INVENTARISATIE

- bestaande situatie
- gemeentelijke steiger
- particuliere steiger
- ① code steiger
- A code kunstwerk (brug/constructie)

LEGENDA ONTWERP

- bestaande situatie
- 01 locatie dwarsprofiel
- KM. 00.020 aslijn metrering
- VAK 1 scheidelingslijn vakindeling
- VAK 2
- P + P perceelgrens
- 8 bk paal: +3.00 m N.A.P.
Lpaal: 2.30 m
OKpaal: +0.70 m N.A.P.
Lscherm: 1.4 m
klapanker: JLD 2.2
ankerstang: GEWI 16T 4.0 m
h.o.h. ankers: 2.0 m
anker hoek: 20°

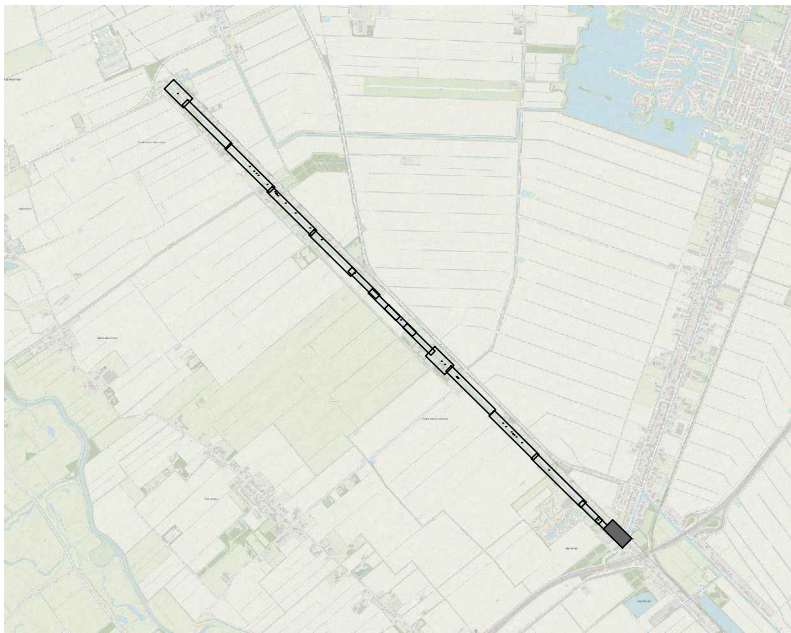

Maten in meters, tenzij anders aangegeven
Materialen in millimeters
Hoogtematen in meters t.o.v. N.A.P.

A Gepubliceerd

Opdrachtgever

Gemeente Aa en Hunze

Project

Beschoeiing Grevelingskanaal

Onderdeel

Situatie ontwerp

Bovenaanzicht + Dwarsprofiel vak 8

Projectnummer	Tekeningnummer	Versie	Datum van uitgave	Ontwerpfase	Contractnummer		
51014891	00021-L08	6	27-03-2024	Definitief ontwerp	2024-01		
Blad	Van	Schaal	Formaat	Kantoor	Get.	Gez.	Acc.
08	12	1:500 en 1:100	A2-L (ISO)	GRONINGEN	NL1B6K	DLAA	MVDS

www.sweco.nl

© Sweco Nederland B.V. Alle rechten voorbehouden

SWECO

51014891-SWE-ZZ-XX-M2-C-00021