


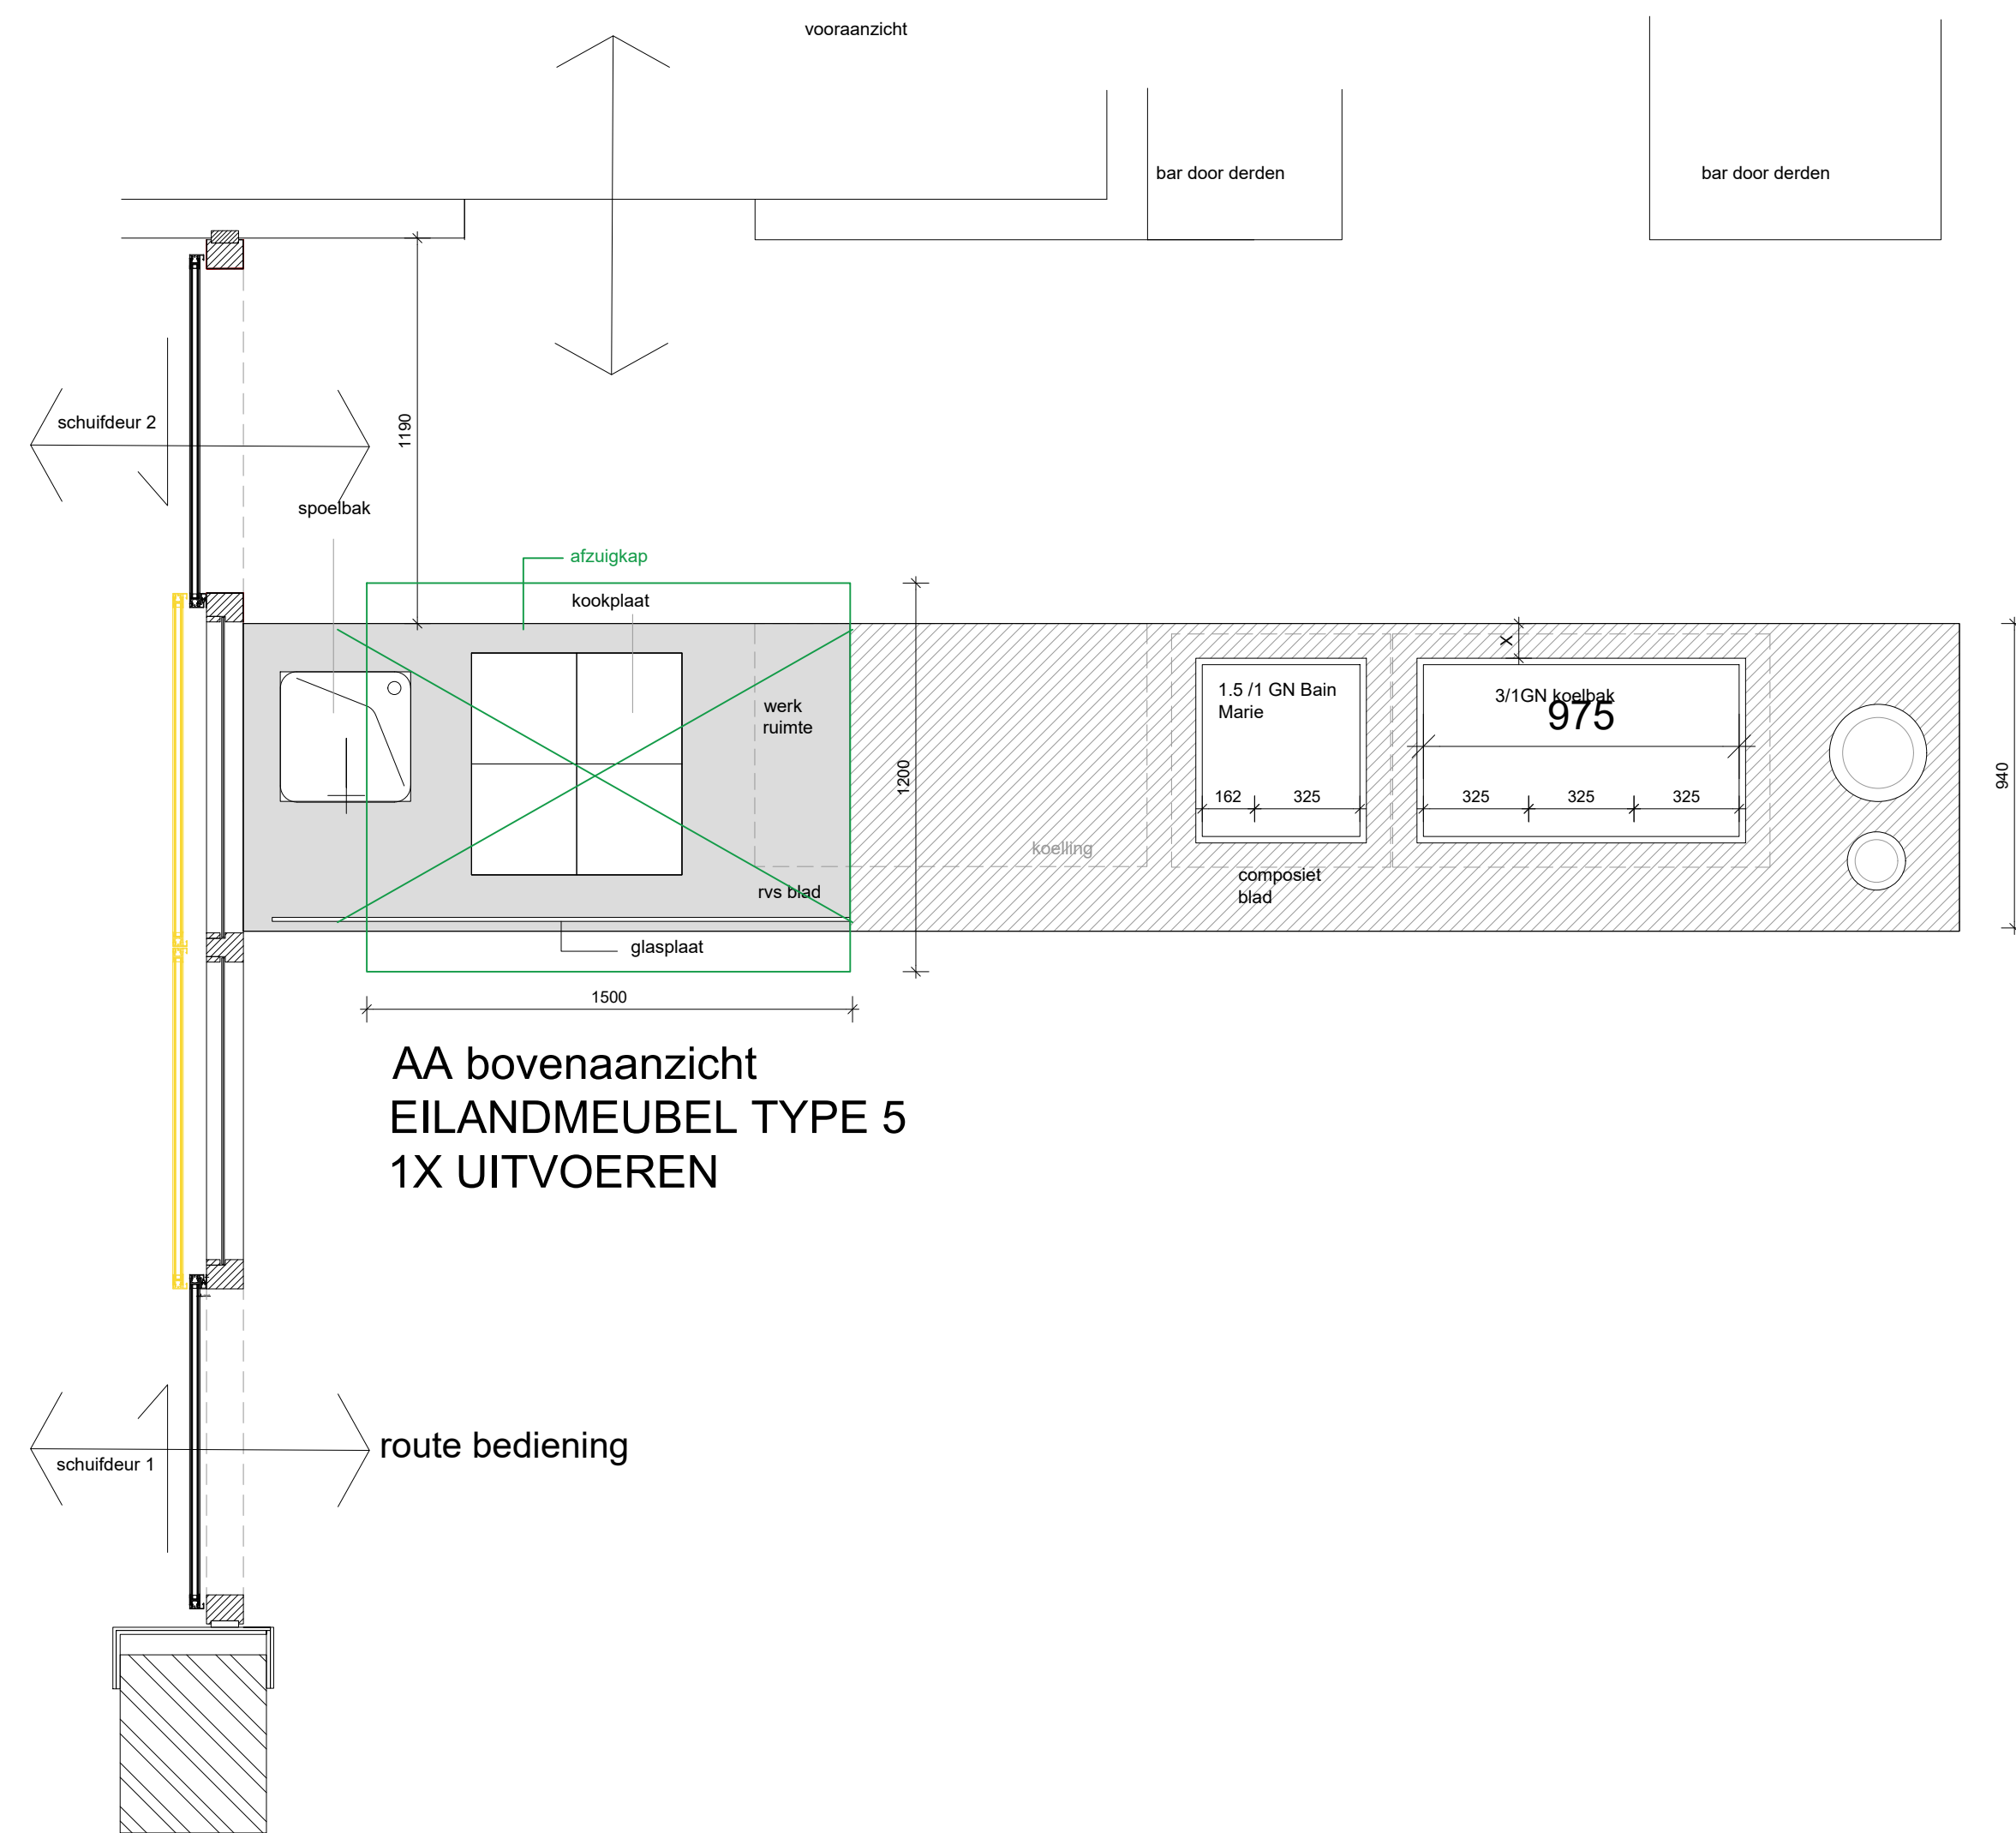
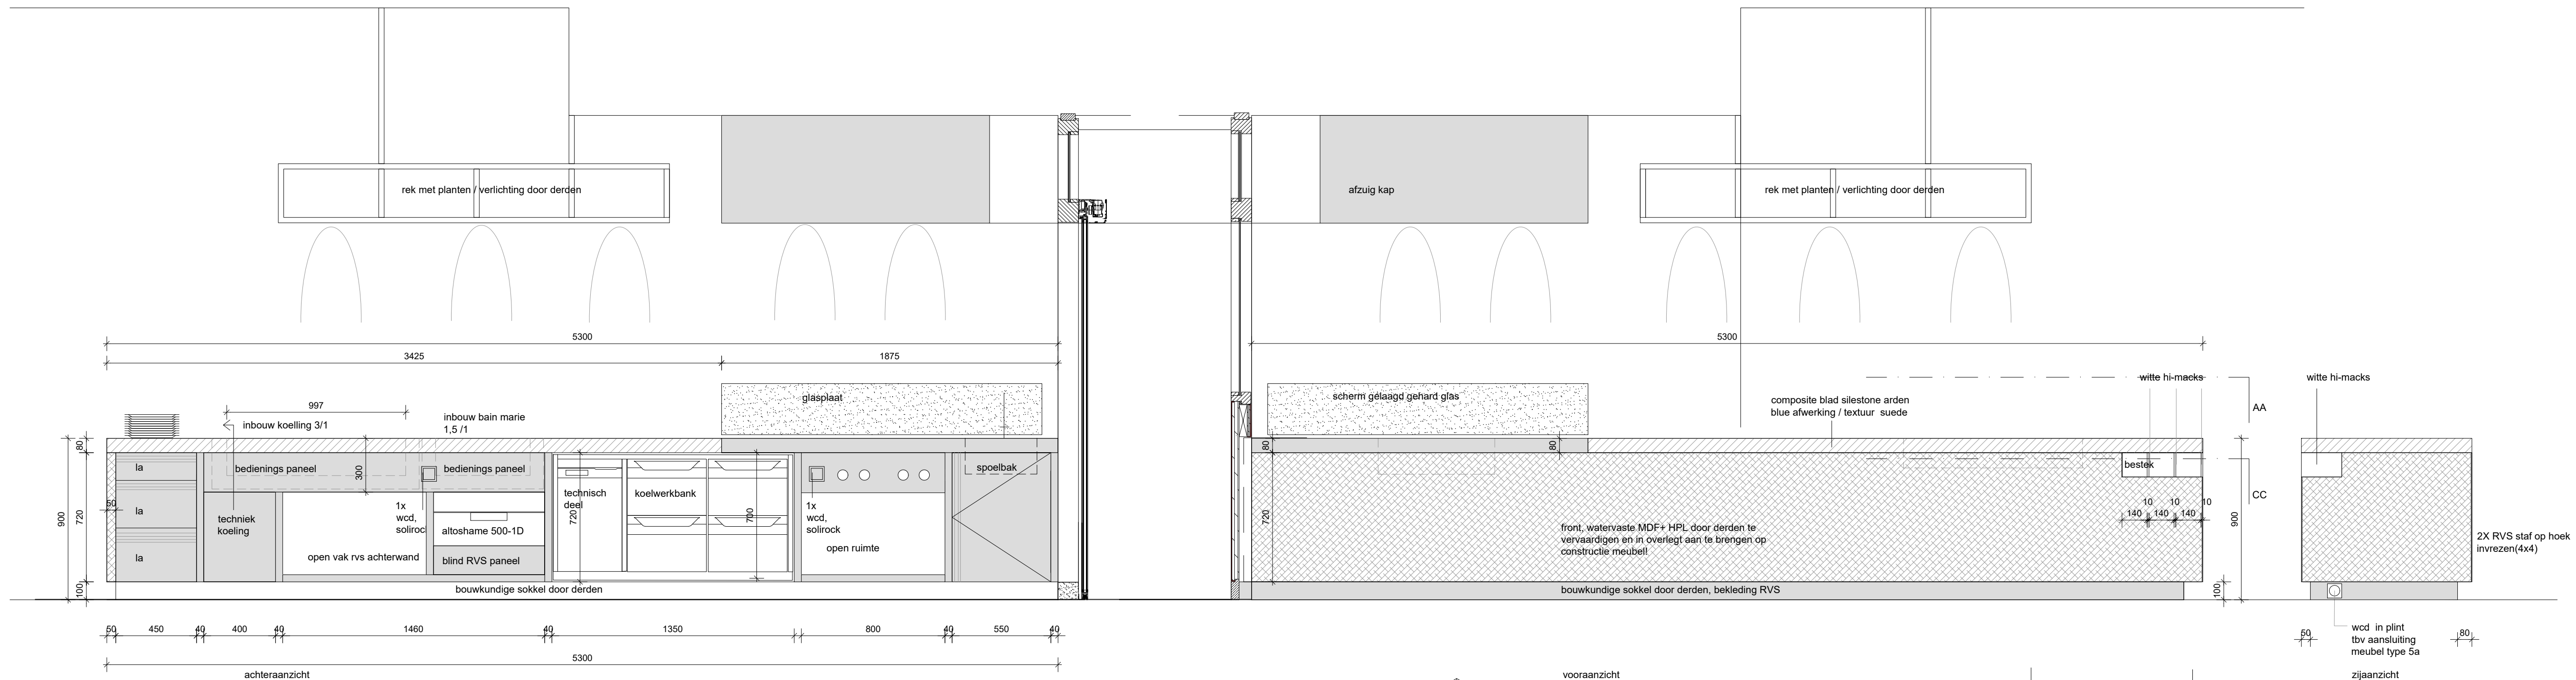


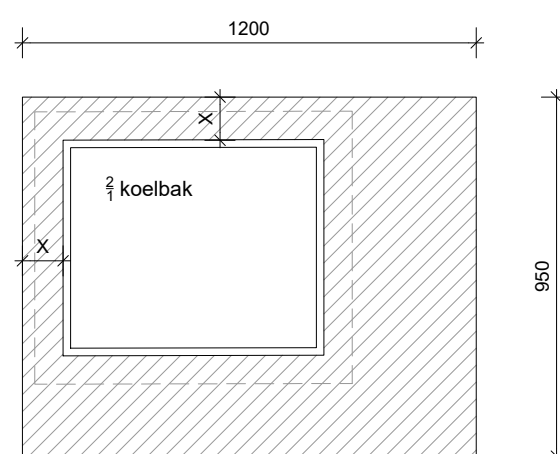

AA bovenaanzicht
EILANDMEUBEL TYPE 5
1X UITVOEREN

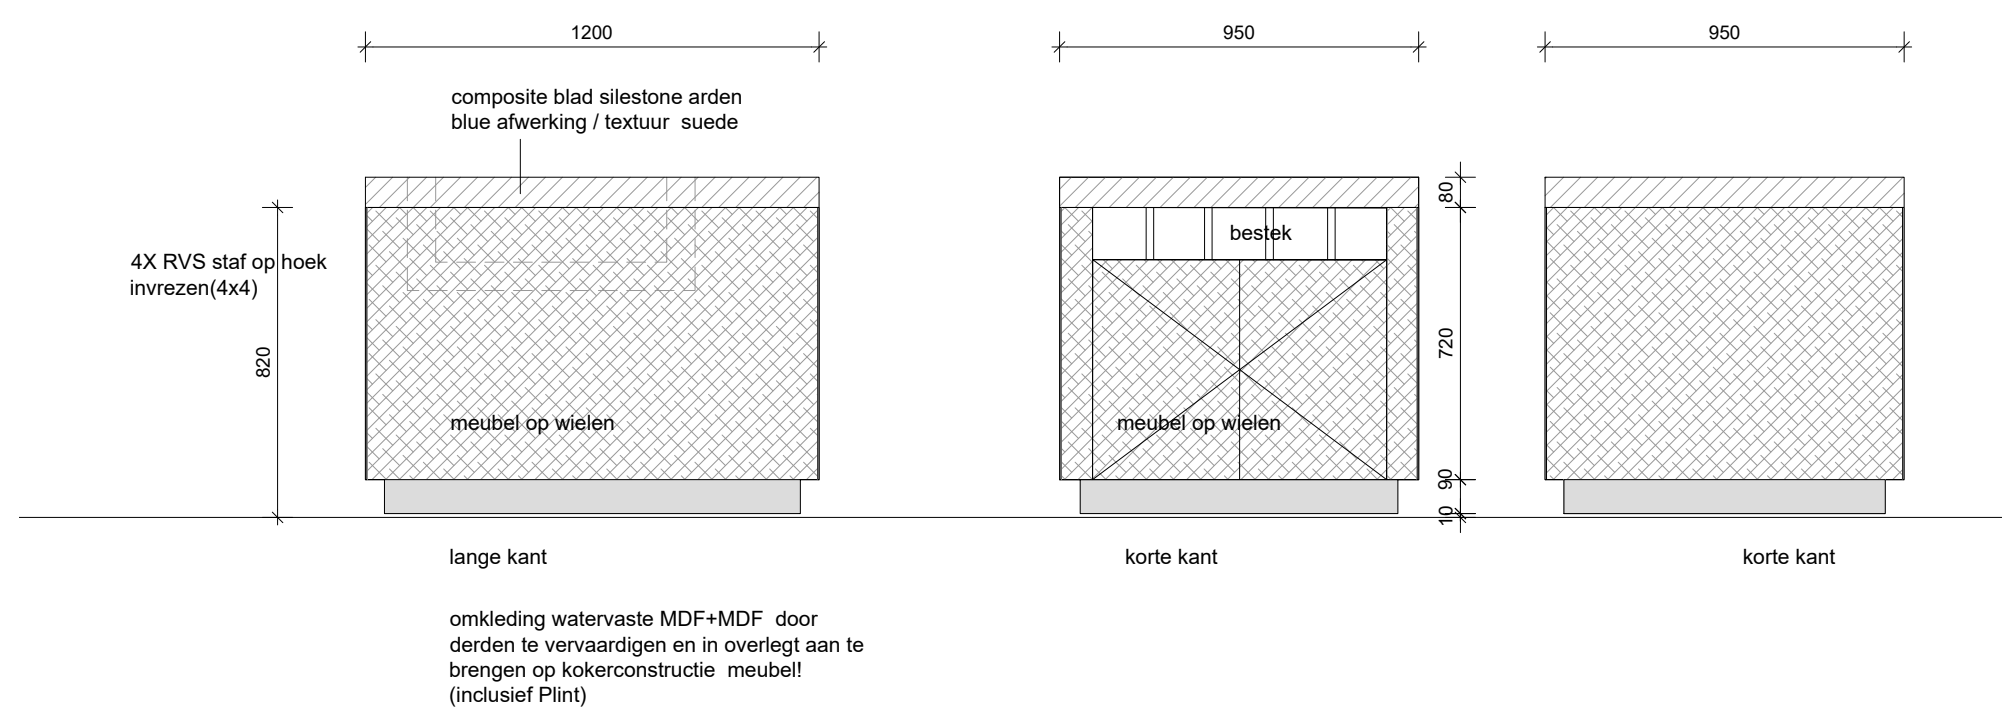

AA bovenaanzicht
EILANDMEUBEL TYPE 6
1X UITVOEREN

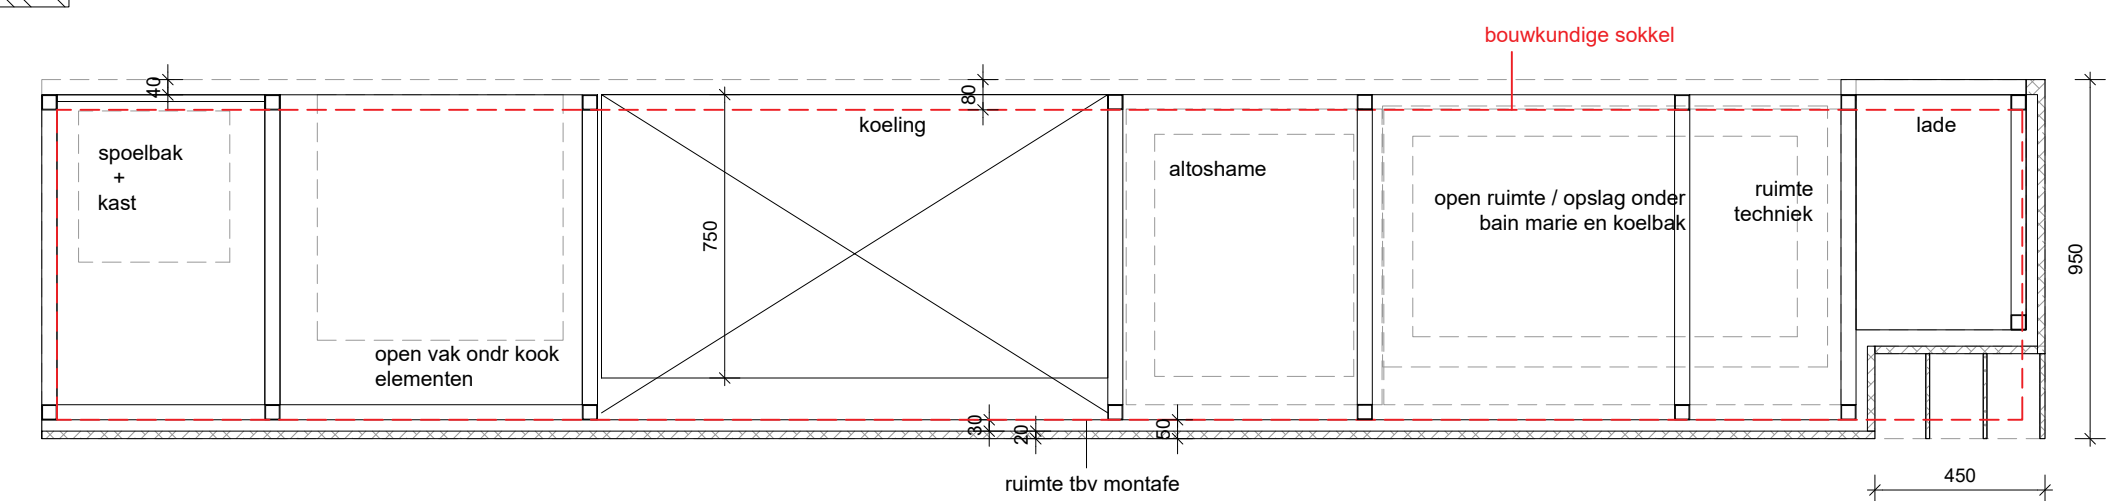

Doorsnede CC

voor omschrijving zie DRP-KO-02
voor overzicht en maatvoering zie
tekening:
RVGA2022-76-F100

maatvoering in het werk te
controleren

DE ROOI
PANNEN

verbouwing keuken Capuce
maatwerk keuken

Datum: 22 01 2024
schaal: 1/20
formaat: A1

DRP-KT-04