


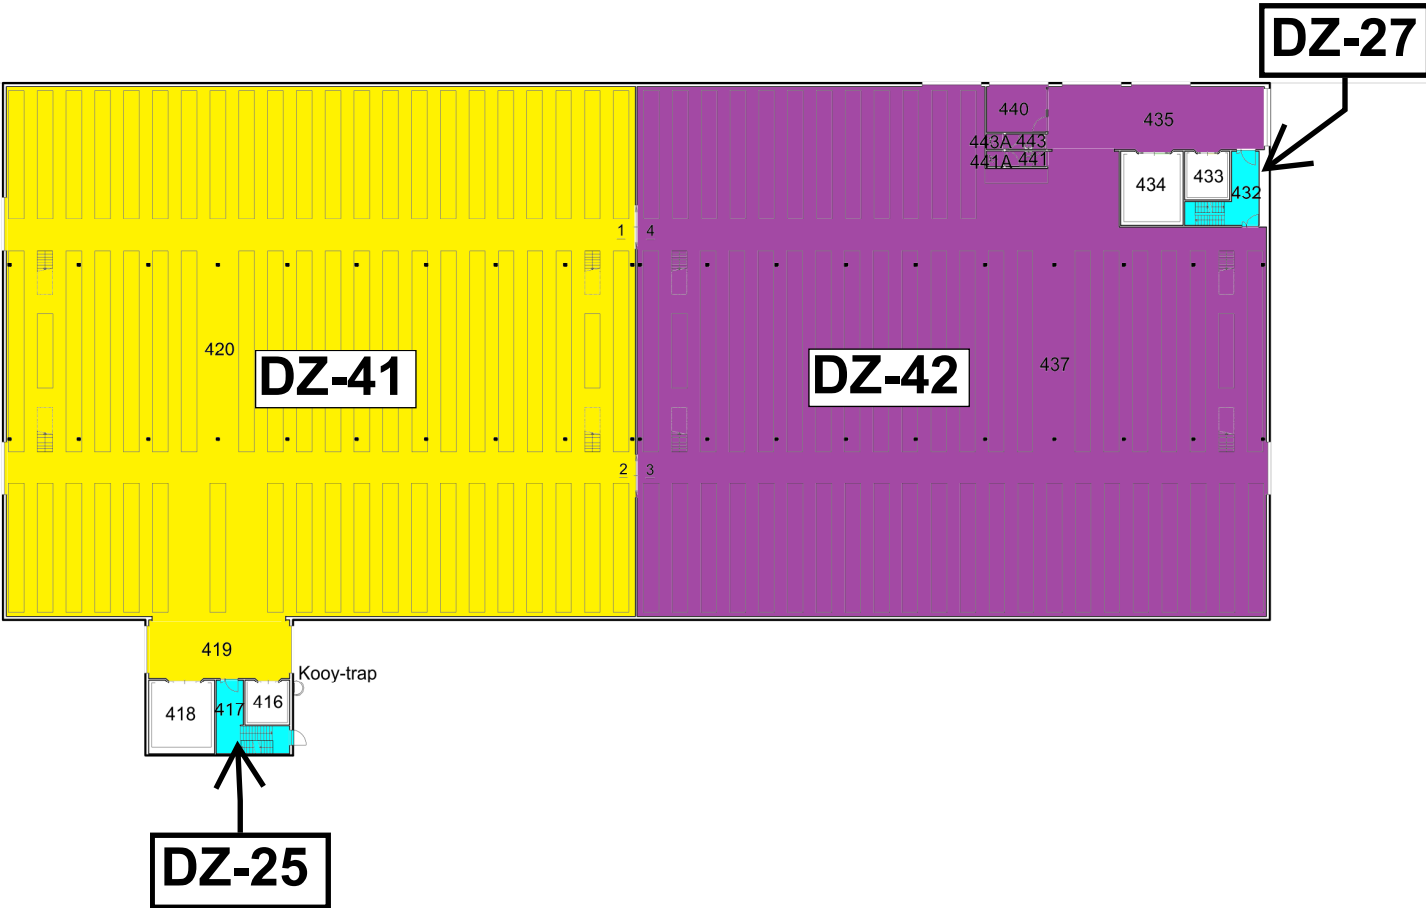

Ruimte	Functie	Opp.
416	Liftschacht	9.29
417	Trappenhuis	15.83
418	Liftschacht	22.99
419	Hal	39.93
420	Berging Algemeen	1,594.53
432	Trappenhuis	15.21
433	Liftschacht	10.10
434	Liftschacht	21.51
435	Hal	67.09
437	Berging Algemeen	1,449.54
440	Bureauruimte	13.22
441	Toiletruimte	2.99
441A	Toiletruimte	1.24
443	Toiletruimte	2.99
443A	Toiletruimte	1.24

14B03_Y050_2BP_01 DZ
d.d. 28-07-2023

Handwritten signature



0 5 10 15 20 25m.

Rijkswaterstaat
Hoeveel aan de bestemming van deze vastgoedpremies de afwijking zorg is bestemd, daarom het
Rijkswaterstaat geen aansprakelijkheid voor eventuele fouten, onvolledigheden of omissies.
Kanttekening: Het is de gebruikelijke praktijk dat alle gegevens kunnen geen rechten worden ontleend
© Ministerie van Binnenlandse Zaken en Koninkrijksrelaties