


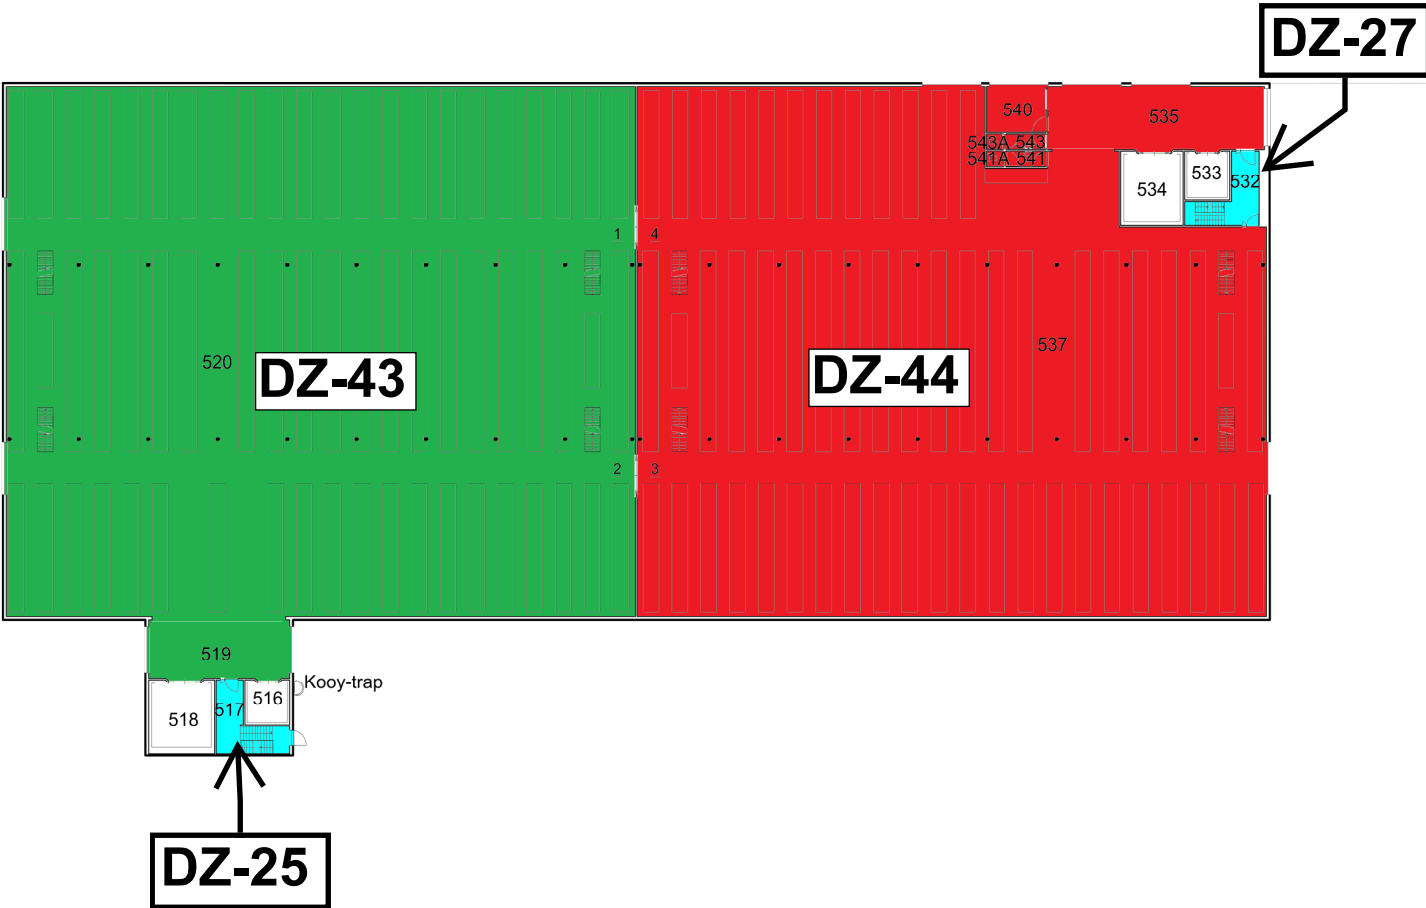

Ruimte	Functie	Opp.
516	Liftschacht	9.29
517	Trappenhuis	15.83
518	Liftschacht	22.99
519	Hal	39.93
520	Berging Algemeen	1,594.91
532	Trappenhuis	15.20
533	Liftschacht	10.10
534	Liftschacht	21.51
535	Hal	67.09
537	Berging Algemeen	1,449.51
540	Bureauruimte	13.22
541	Toiletruimte	2.99
541A	Toiletruimte	1.24
543	Toiletruimte	2.99
543A	Toiletruimte	1.24

14B03_Y050_3BP_01 DZ
d.d. 28-07-2023

Handwritten signature



0 5 10 15 20 25m.

Rijkswaterstaat
Houdt aan de uitvoering van deze vastgoedprojecten de afreken zorg is besteed, daarom het
Rijkswaterstaat geen aansprakelijkheid voor eventuele fouten, onvolledigheden of omissies.
Kanttekening: Het is de gebruikelijke praktijk dat alle gegevens kunnen geen rechten worden ontleend
© Ministerie van Binnenlandse Zaken en Koninkrijksrelaties