


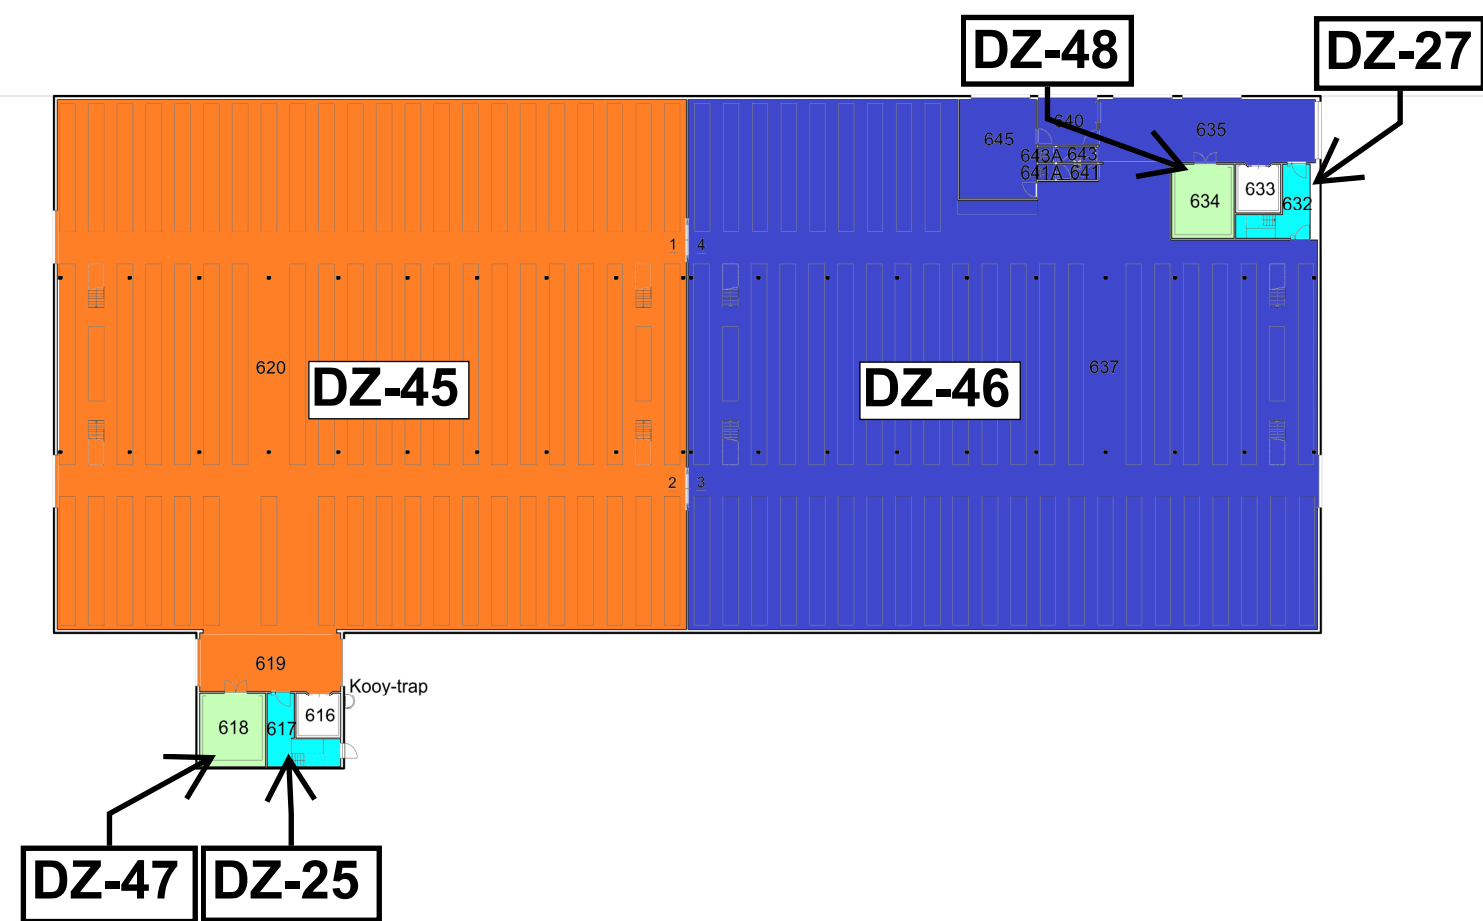

Ruimte	Functie	Opp.
616	Liftschacht	9.29
617	Trappenhuis	15.83
618	Liftschacht	23.51
619	Hal	39.43
620	Berging Algemeen	1,594.91
632	Trappenhuis	15.20
633	Liftschacht	10.10
634	Liftschacht	22.11
635	Hal	66.51
637	Bureauroimte	13.16
640	Berging Algemeen	1,411.47
641	Toiletruimte	2.97
641A	Toiletruimte	1.24
643	Toiletruimte	2.97
643A	Toiletruimte	1.24
645	Berging Archief	36.64

14B03_Y050_4BP_01 DZ
d.d. 28-07-2023

Handwritten signature



Rijksoverheid
Ministerie van Binnenlandse Zaken en
Koninkrijksrelaties

0 5 10 15 20 25m.

Rijksoverheid
Hoeveel aan de afbeelding van deze vastgoedpremissen de afbeelding is bestemd, aanvaard het
Rijksoverheid geen aansprakelijkheid voor fouten, onvolledigheden of omissies.
Binnenlandse Zaken en Koninkrijksrelaties
© Ministerie van Binnenlandse Zaken en Koninkrijksrelaties