


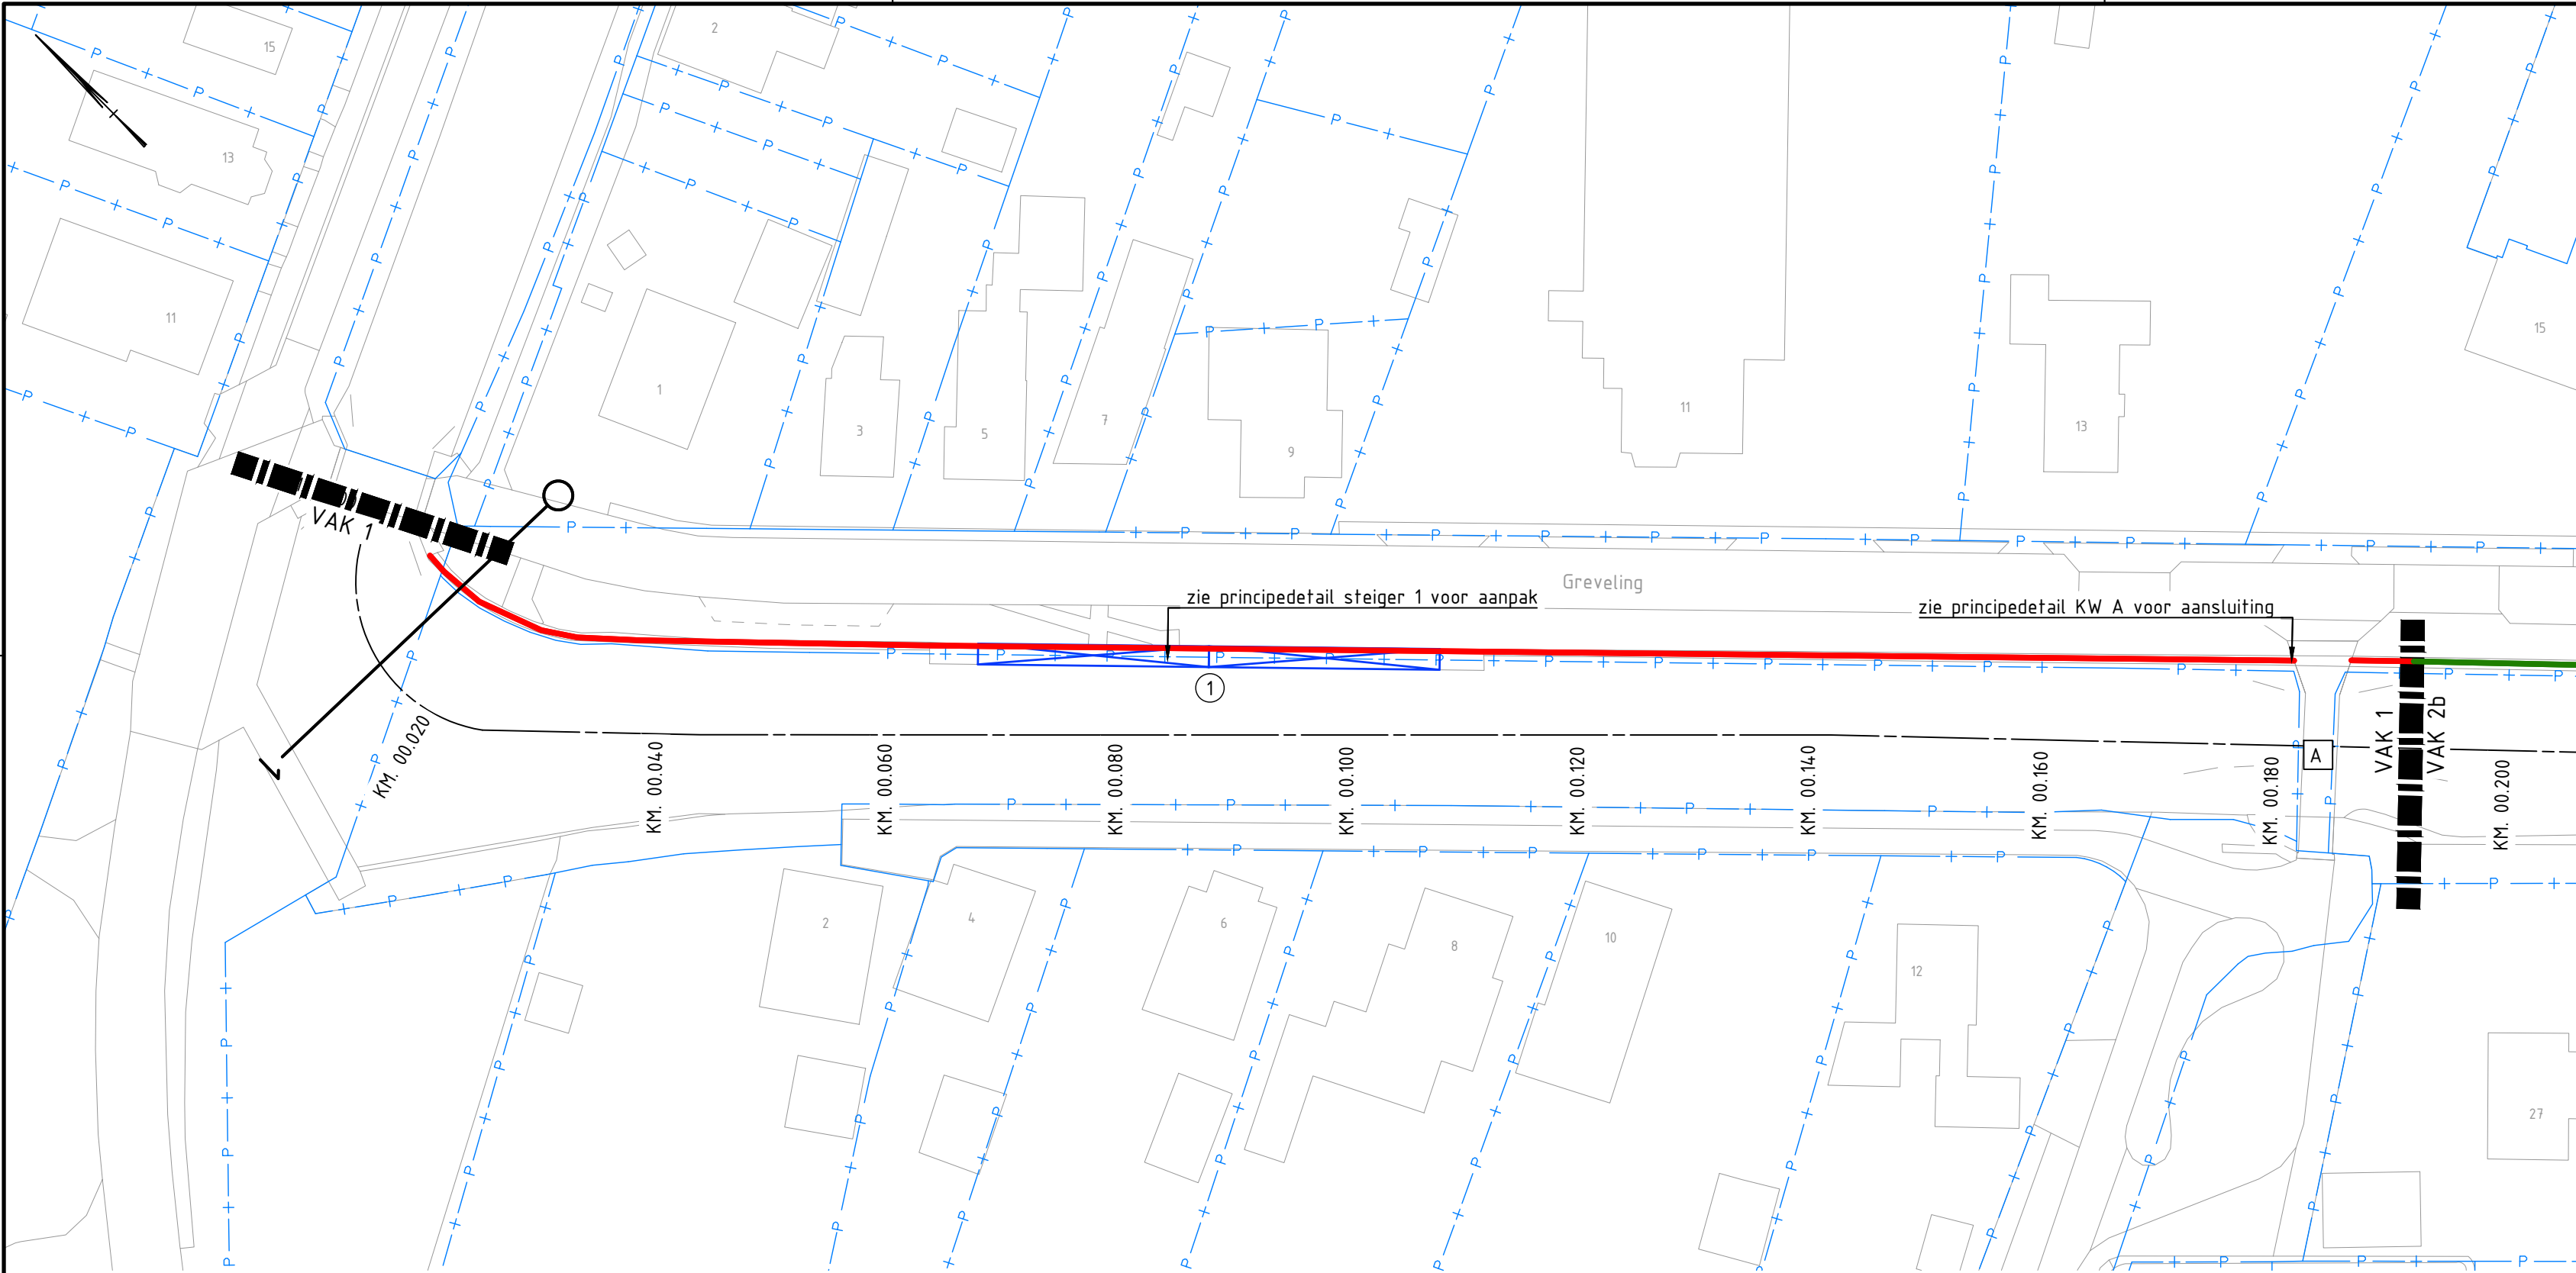

LEGENDA INVENTARISATIE


- bestaande situatie
- gemeentelijke steiger
- particuliere steiger
- ① code steiger
- A code kunstwerk (brug/constructie)

LEGENDA ONTWERP

- bestaande situatie
- 01 locatie dwarsprofiel
- KM. 00.020 aslijn metrerings
- VAK 1 scheidslijn vakindeling
- VAK 2
- P + perceelgrens
- 1 bk paal: +1.57 m N.A.P.
Lpaal: 2.50 m
OKpaal: -0.93 m N.A.P.
Lscherm: 1.50 m
klapanker: JLD 2.2
ankerstang: GEWI 16T 5.0 m
h.o.h. ankers: 1.50 m
anker hoek: 30°

SITUATIE VAK 1 KILOMETRERING 0-0,192(KM)

schaal 1:500

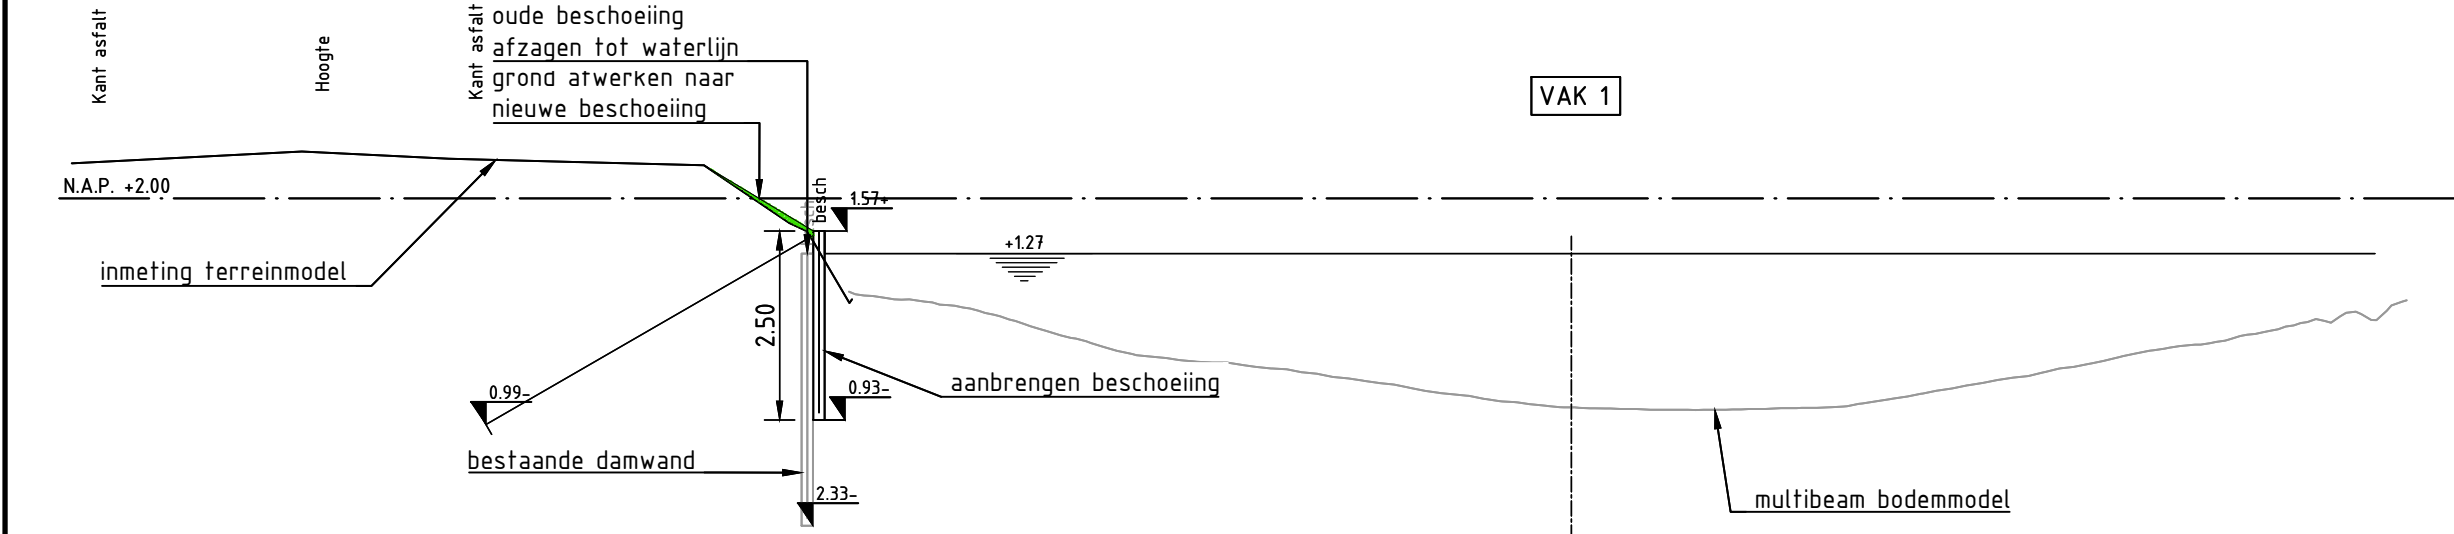

DWARSPROFIEL 1

schaal 1:100



Maten in meters, tenzij anders aangegeven
Materialen in millimeters
Hoogtematen in meters t.o.v. N.A.P.

A Gepubliceerd

Opdrachtgever

Gemeente Aa en Hunze

Project

Beschoeiing Grevelingskanaal

Onderdeel

Situatie ontwerp
Bovenaanzicht + Dwarsprofiel vak 1

Projectnummer		Tekeningnummer		Versie	Datum van uitgave	Ontwerpfase		Contractnummer		
51014891		00021-L01		6	27-03-2024	Definitief ontwerp		2024-01		
Blad	Van	Schaal		Formaat		Kantoor		Get.	Gez.	Acc.
01	12	1:500 en 1:100		A2-L (ISO)		GRONINGEN		NL1B6K	DLAA	MVDS

www.sweco.nl
© Sweco Nederland B.V. Alle rechten voorbehouden



51014891-SWE-ZZ-XX-M2-C-00021