




SITUATIE VAK 2 KILOMETRERING 0,192-2,14(KM)  
schaal 1:500




SITUATIE VAK 2 KILOMETRERING 0,192-2,14(KM)  
schaal 1:500




SITUATIE VAK 2 KILOMETRERING 0,192-2,14(KM)  
schaal 1:500

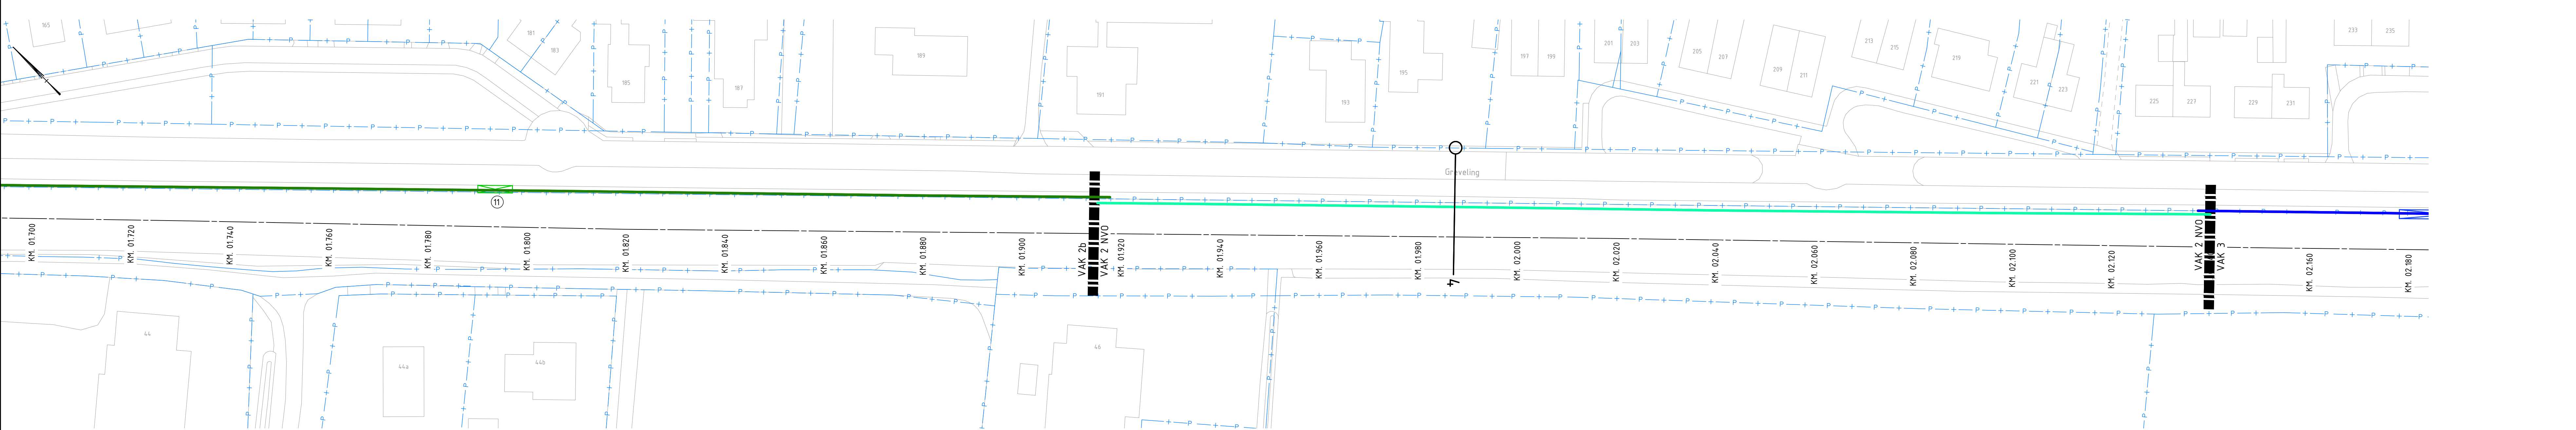


SITUATIE VAK 2 KILOMETRERING 0,192-2,14(KM)  
schaal 1:500

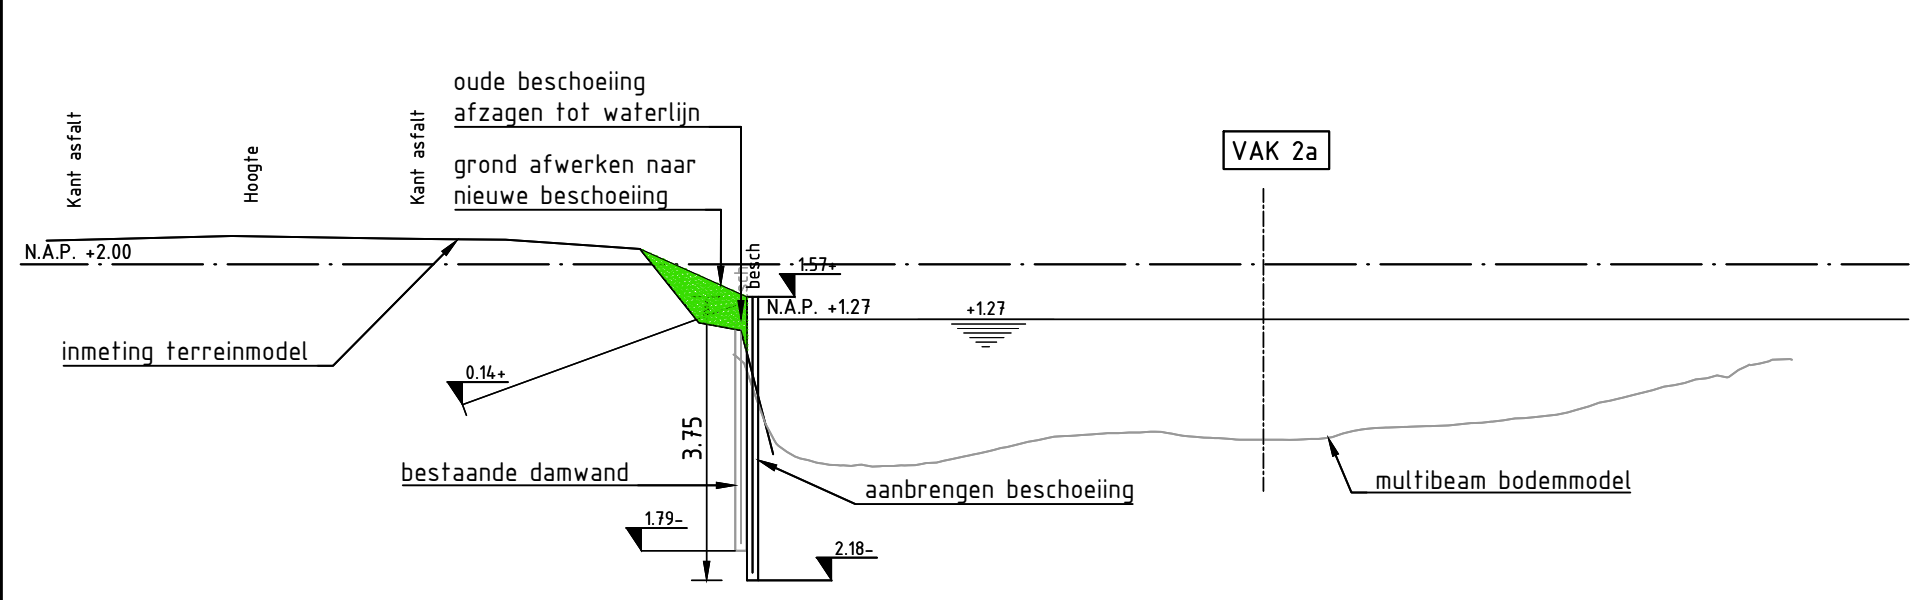

DWARSPROFIEL 2  
schaal 1:100

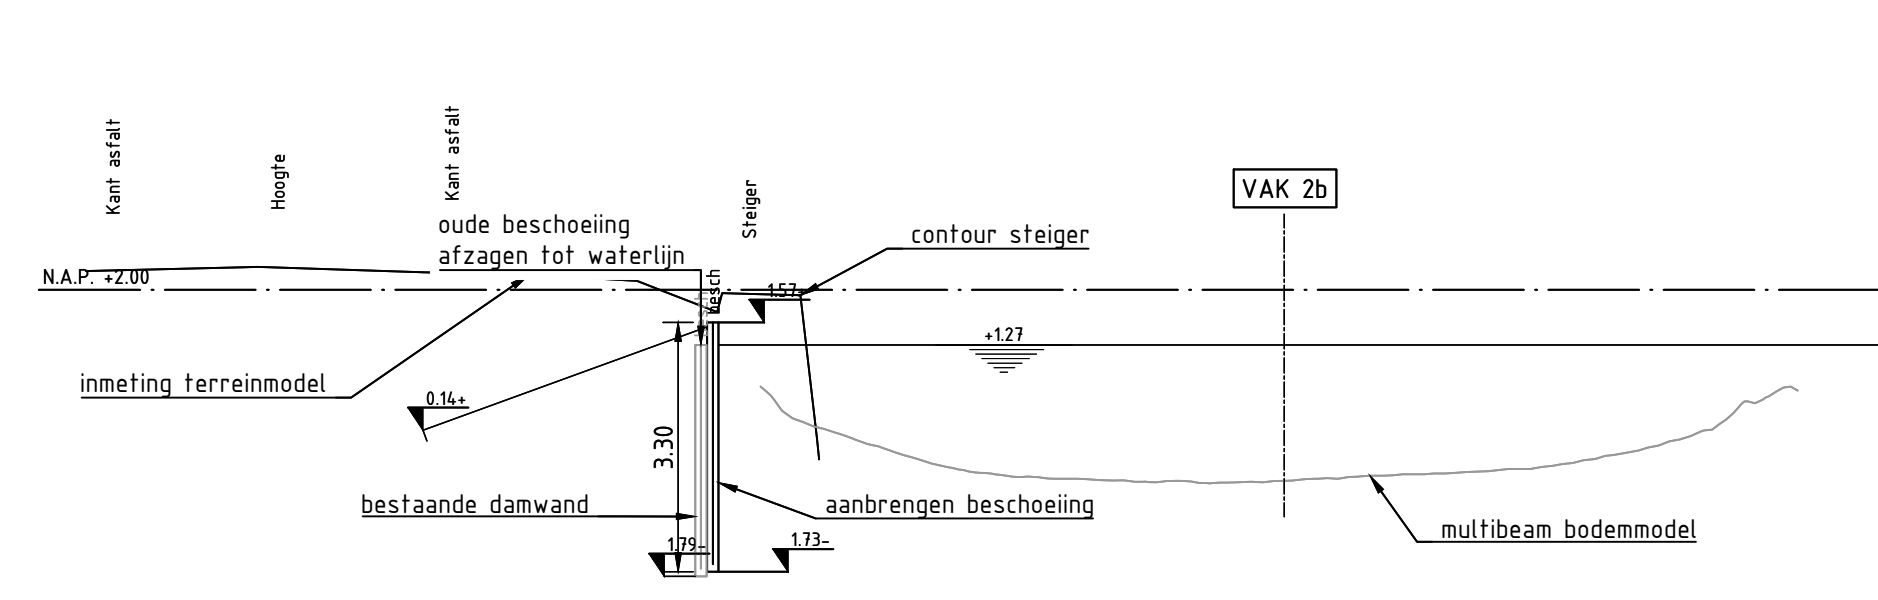

DWARSPROFIEL 3  
schaal 1:100

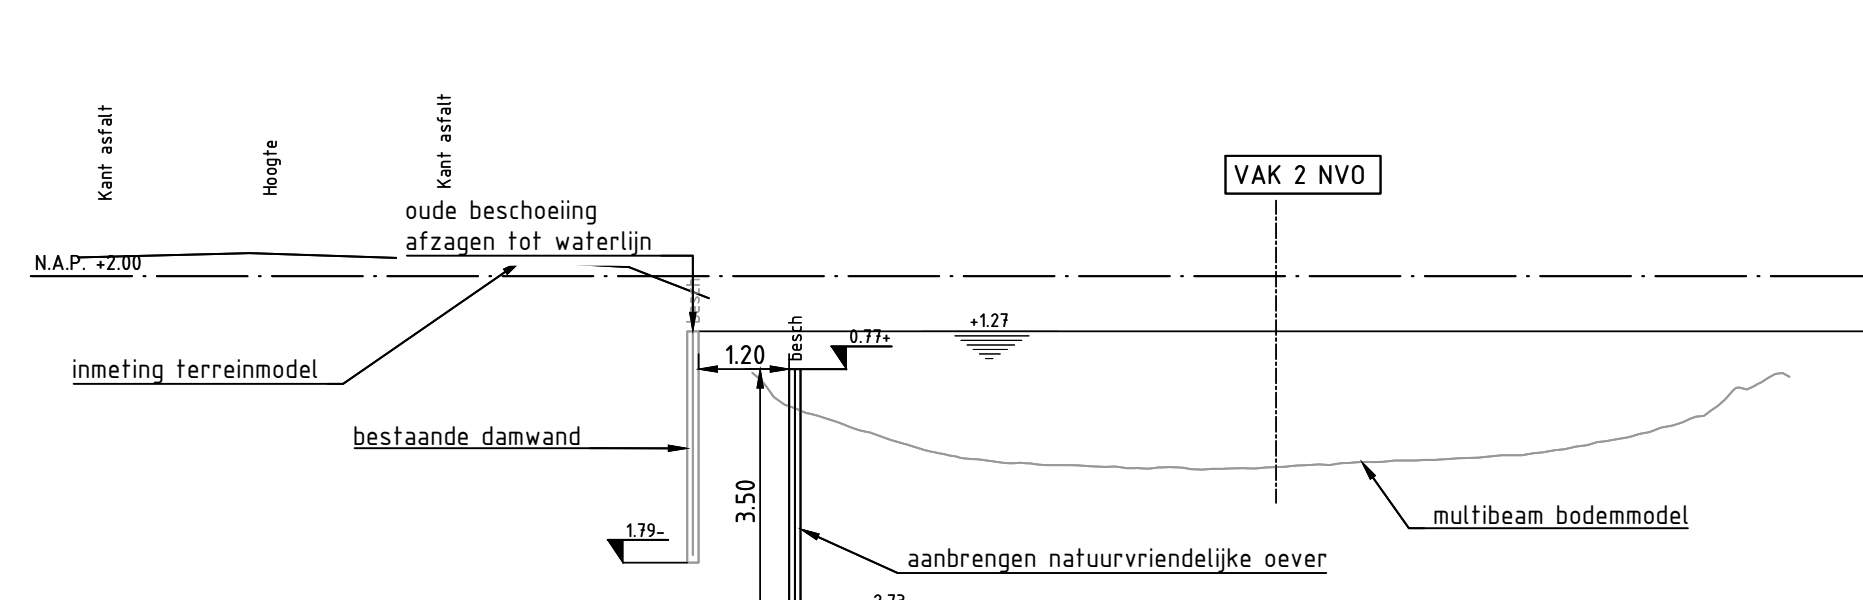


DWARSPROFIEL 4  
schaal 1:100

#### LEGENDA INVENTARISATIE

- bestaande situatie
- gemeentelijke steiger
- particuliere steiger
- ① code steiger
- A code kunstwerk (brug/constructie)

#### LEGENDA ONTWERP

- bestaande situatie
  - 01 locatie dwarsprofiel
  - KM. 00.020 aslijn mettering
  - VAK 1 scheidinglijn vakindeling
  - VAK 2
  - 2b
  - 2a
  - 2 NVO
- bk paal: +157 m N.A.P.  
Lpaal: 3,30 m  
Okpaal: -1,73 m N.A.P.  
Lscherm: 2,20 m  
Klapanker: 3,0 x 2,2  
ankerstang: GEWI 16T 4,0 m  
h.o.h. ankers: 10 m  
anker hoek: 20°
- bk paal: +157 m N.A.P.  
Lpaal: 3,75 m  
Okpaal: -2,18 m N.A.P.  
Lscherm: 2,60 m  
Klapanker: 3,0 x 2,2  
ankerstang: GEWI 16T 4,0 m  
h.o.h. ankers: 10 m  
anker hoek: 20°
- bk paal: +0,77 m N.A.P.  
Lpaal: 3,50 m  
Okpaal: -2,73 m N.A.P.  
Lscherm: 1,80 m

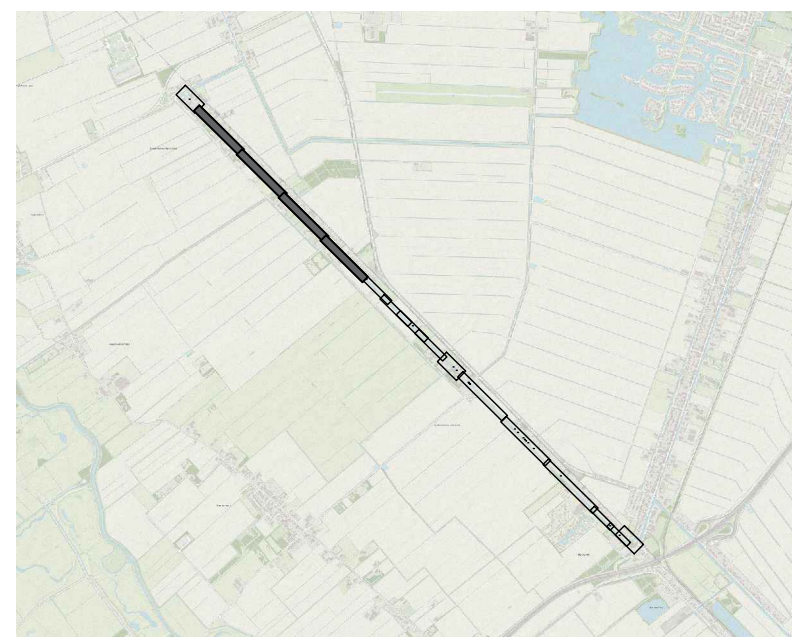

A Gepubliceerd

Maten in meters, tenzij anders aangegeven  
Materialen in millimeters  
Hoogten en rozen in t.o.v. N.A.P.

Ontwerper: Gemeente Aa en Hunze  
Project: Beschoeiing Grevelingskanaal  
Situatie ontwerp  
Bovenaanzicht + Dwarsprofielen vak 2

|                         |                           |               |                                |                                   |                         |
|-------------------------|---------------------------|---------------|--------------------------------|-----------------------------------|-------------------------|
| Projectnummer: 51014891 | Tekeningnummer: 00021-L02 | Verste: 6     | Datum van uitgifte: 27-03-2024 | Ontwerpstatus: Definitief ontwerp | Contractnummer: 2024-01 |
| Blad: 02                | Vak: 12                   | Schaal: 1:500 | Formaat: A0-L (ISO)            | Kontour: GRONINGEN                | Ge: NL1806 DLAA         |

WWW.SWECO.NL  
© Sweco Nederland B.V. Alle rechten voorbehouden

SWECO