




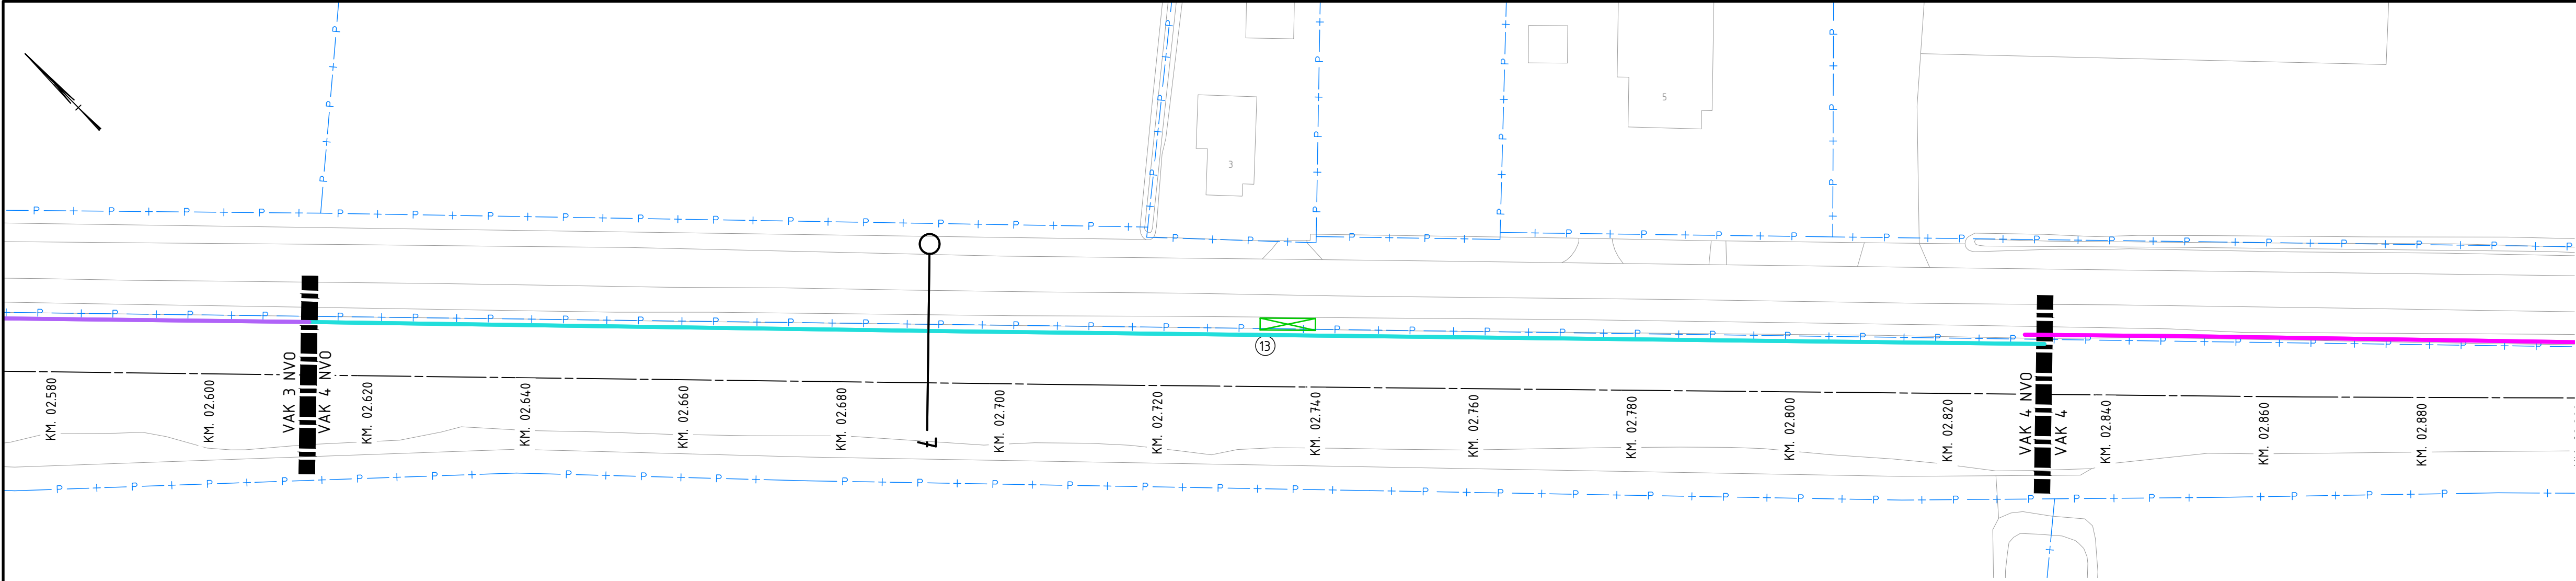


SITUATIE VAK 4 KILOMETRERING 2,612-3,109(KM)
schaal 1:500

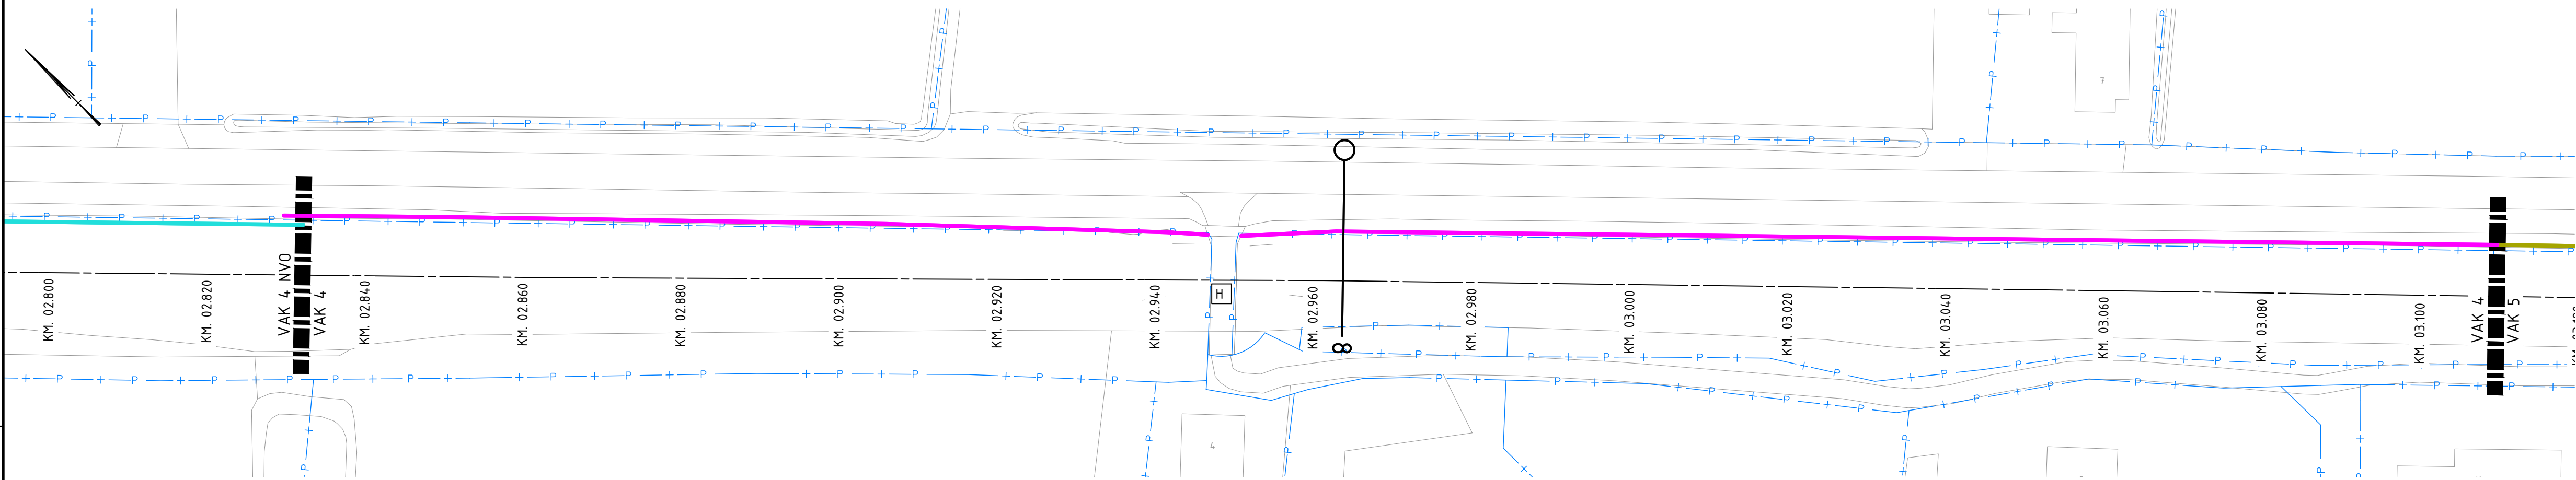

SITUATIE VAK 4 KILOMETRERING 2,612-3,109(KM)
schaal 1:500

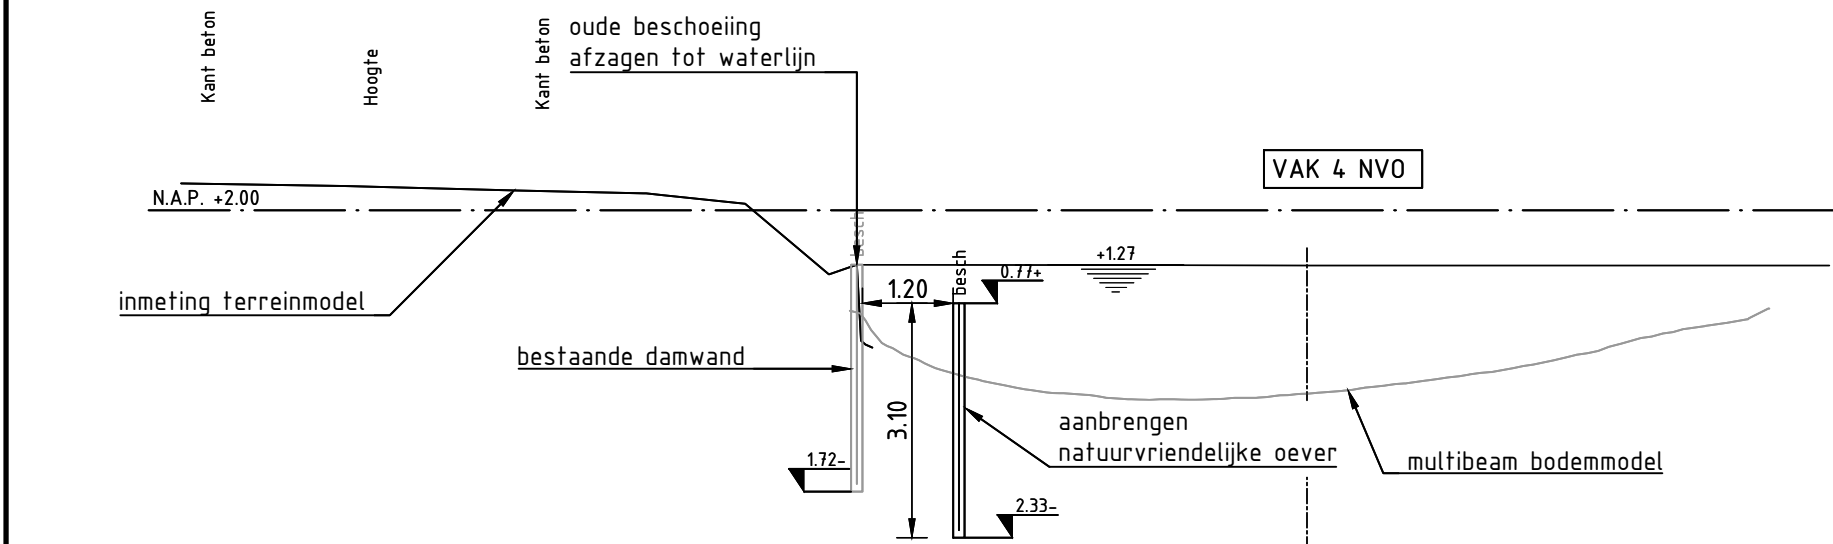

DWARSPROFIEL 7
schaal 1:100

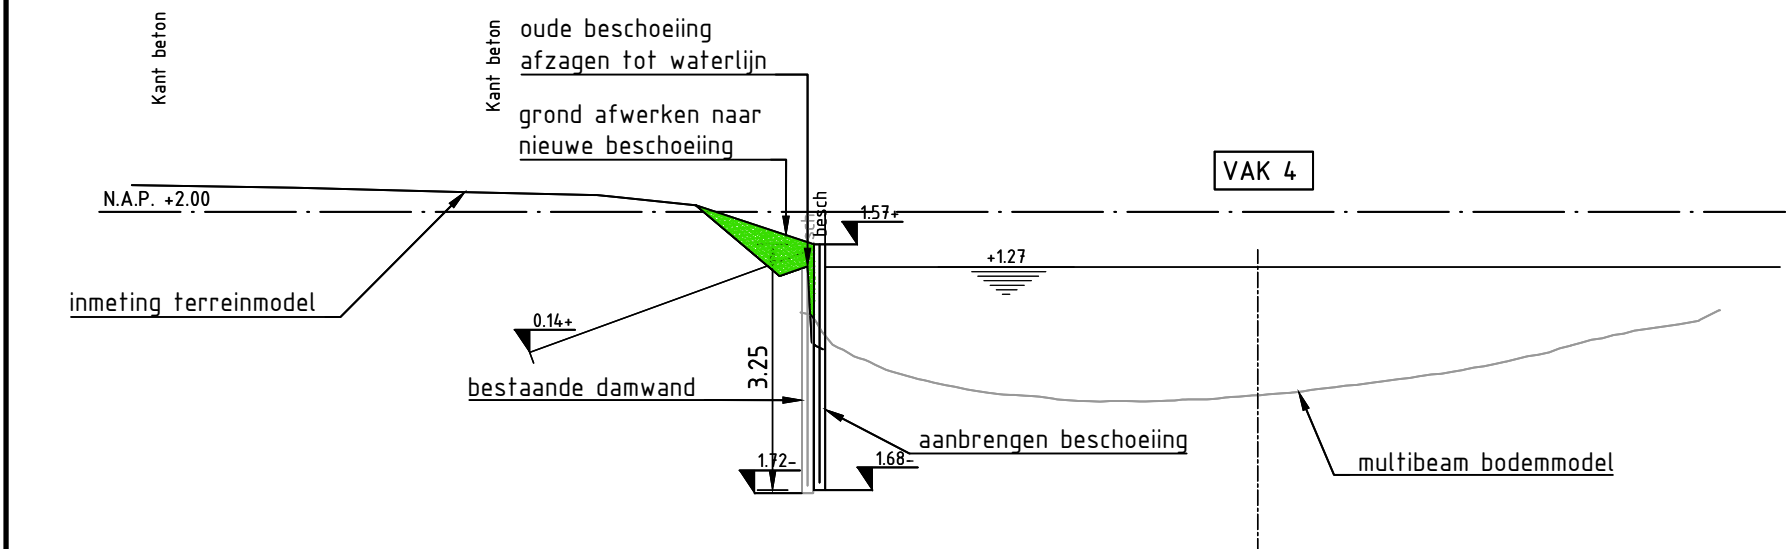


DWARSPROFIEL 8
schaal 1:100

LEGENDA INVENTARISATIE

- bestaande situatie
- gemeentelijke steiger
- particuliere steiger
- code steiger
- code kunstwerk (brug/constructie)

LEGENDA ONTWERP

- bestaande situatie
 - locatie dwarsprofiel
 - aslijn metring
 - scheidingslijn vakindeling
 - perceelgrens
 - 4 NVO
 - 4
- bk paal: +0.77 m N.A.P.
Lpaal: 3.10 m
OKpaal: -2.33 m N.A.P.
Lscherm: 150 m
- bk paal: +1.57 m N.A.P.
Lpaal: 3.25 m
OKpaal: -1.68 m N.A.P.
Lscherm: 190 m
klapanker: JLD 2.2
ankerstang: GEWI 16T 4.0 m
h.o.h. ankers: 2.0 m
anker hoek: 20°

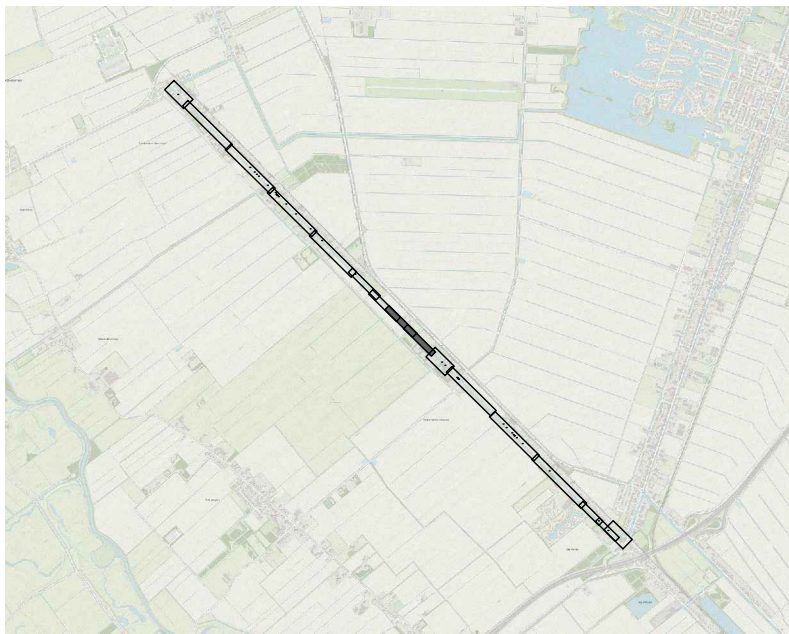

Maten in meters, tenzij anders aangegeven
Materialen in millimeters
Hoogtematen in meters t.o.v. N.A.P.

Gemeente Aa en Hunze
Beschoeiing Grevelingskanaal
Situatie ontwerp
Bovenaanzicht + Dwarsprofielen vak 4

Projectnummer		Tekeningnummer		Versie	Datum van uitgave	Ontwerpfase		Contractnummer	
51014891		00021-L04		6	27-03-2024	Definitief ontwerp		2024-01	
Blad	Van	Schaal	Formaat	Kantoor	Get.	Gez.	Acc.		
04	12	1:500 en 1:100	A1-L (ISO)	GRONINGEN	NL1B6K	DLAA	MVDS		

www.sweco.nl
© Sweco Nederland B.V. Alle rechten voorbehouden



A Gepubliceerd