




SITUATIE VAK 5 KILOMETRERING 3,109-3,304(KM)
schaal 1:500

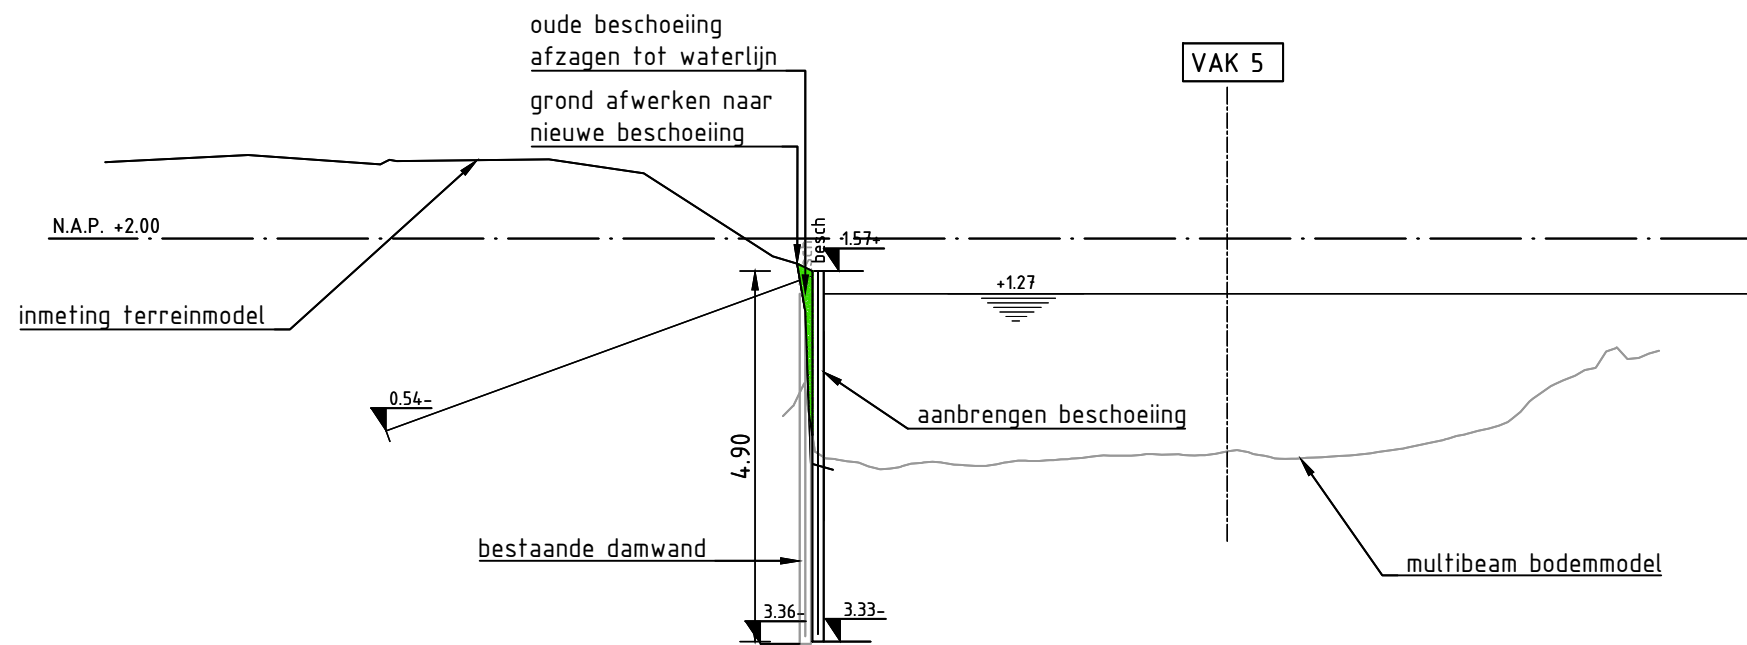

DWARSPROFIEL 9
schaal 1:100

LEGENDA INVENTARISATIE

- bestaande situatie
- gemeentelijke steiger
- particuliere steiger
- ① code steiger
- A code kunstwerk (brug/constructie)

LEGENDA ONTWERP

- bestaande situatie
- 01 locatie dwarsprofiel
- KM. 00.020 aslijn metrerung
- VAK 1 scheidslijn vakindeling
- VAK 2
- P + perceelgrens
- 5 bk paal: +1.57 m N.A.P.
Lpaal: 4.90 m (staal S335)
OKpaal: -3.33 m N.A.P.
Lscher: 3.10 m
klapanker: JLD 2.2
ankerstang: GEWI 20T 6.0 m
h.o.h. ankers: 1.0 m
anker hoek: 20°



Maten in meters, tenzij anders aangegeven
Materialen in millimeters
Hoogtematen in meters t.o.v. N.A.P.

A Gepubliceerd

Opdrachtgever

Gemeente Aa en Hunze

Project

Beschoeiing Grevelingskanaal

Onderdeel

Situatie ontwerp

Bovenaanzicht + Dwarsprofiel vak 5

Projectnummer		Tekeningnummer		Versie	Datum van uitgave	Ontwerpfase	Contractnummer	
51014891		00021-L05		6	27-03-2024	Definitief ontwerp	2024-01	
Blad	Van	Schaal	Formaat		Kantoor	Get.	Gez.	Acc.
05	12	1:500 en 1:100	A2-L (ISO)		GRONINGEN	NL1B6K	DLAA	MVDS

www.sweco.nl

© Sweco Nederland B.V. Alle rechten voorbehouden

SWECO

51014891-SWIE-27-03-2024-00021