



SITUATIE VAK 6 KILOMETRERING 3,304-4,88(KM)
schaal 1:500




SITUATIE VAK 6 KILOMETRERING 3,304-4,88(KM)
schaal 1:500

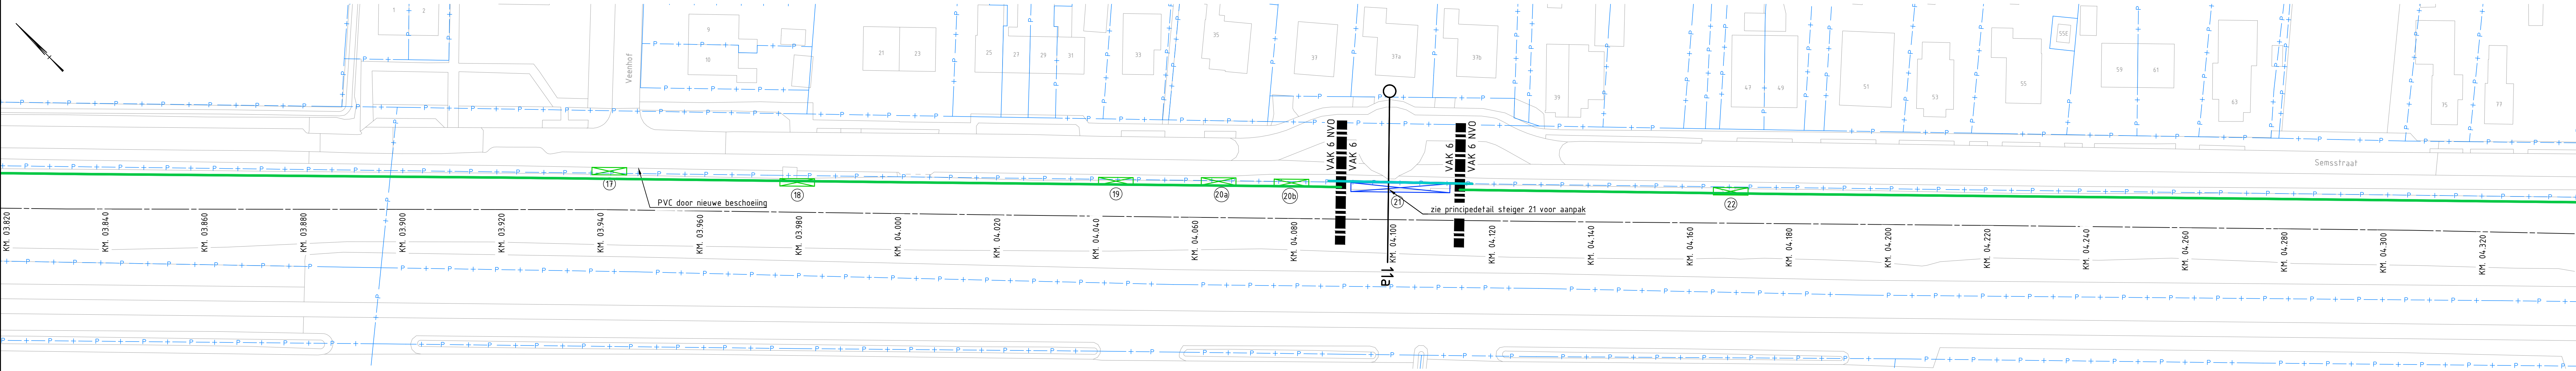


SITUATIE VAK 6 KILOMETRERING 3,304-4,88(KM)
schaal 1:500

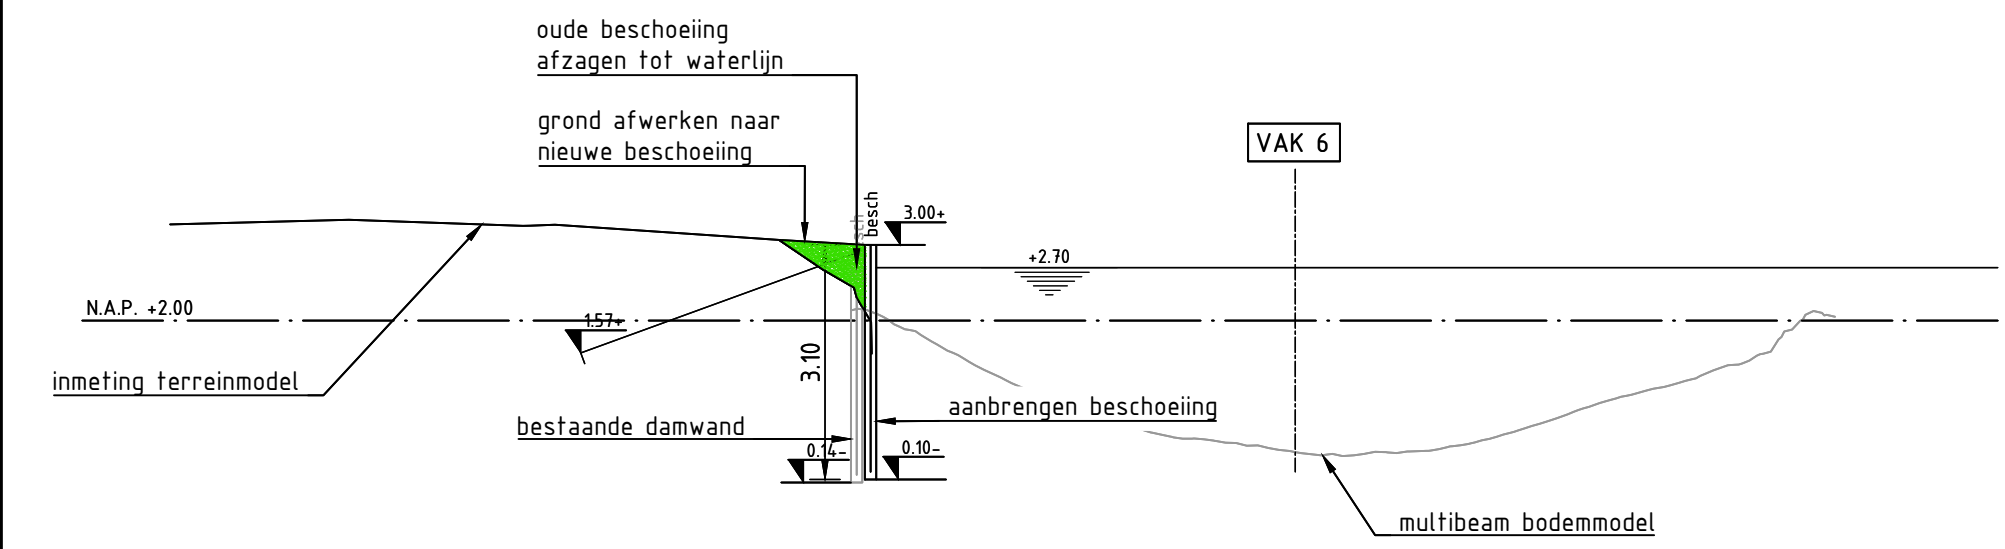

DWARSPROFIEL 10
schaal 1:100

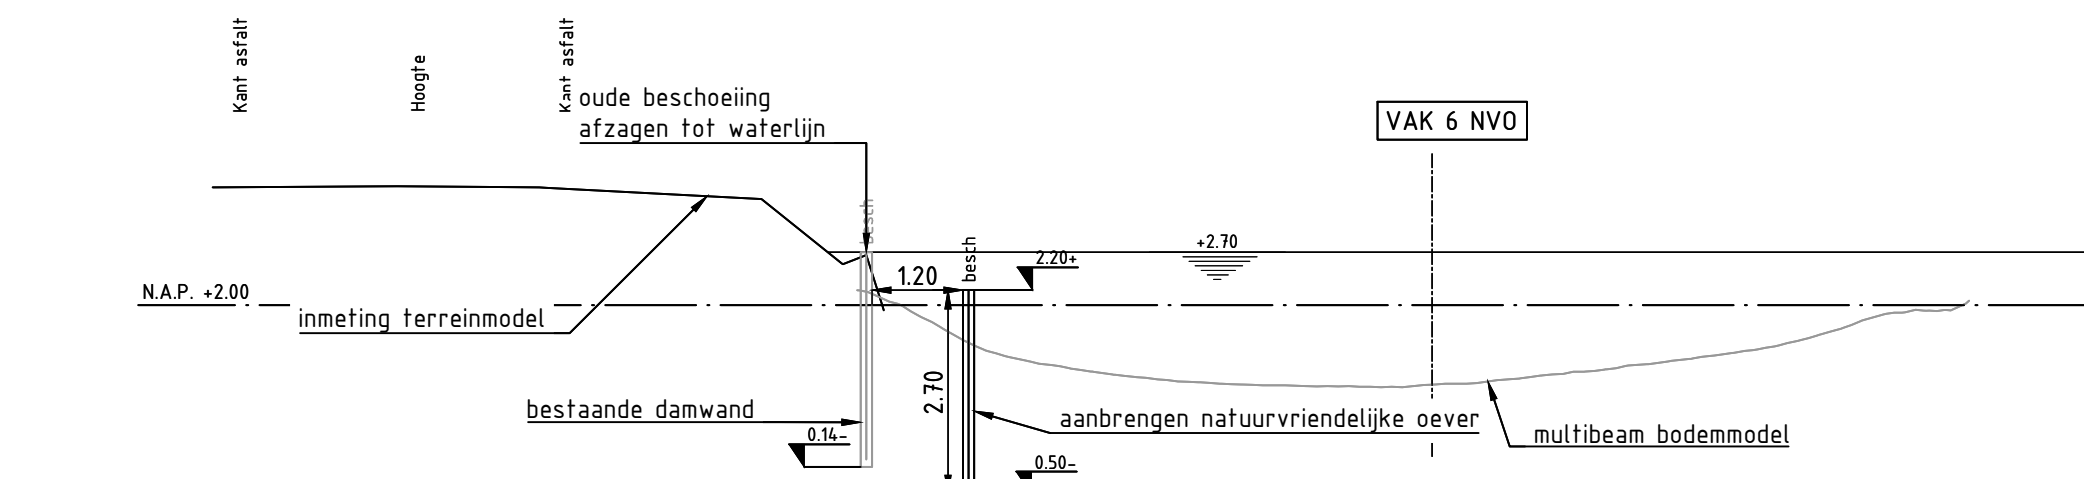

DWARSPROFIEL 11b
schaal 1:100

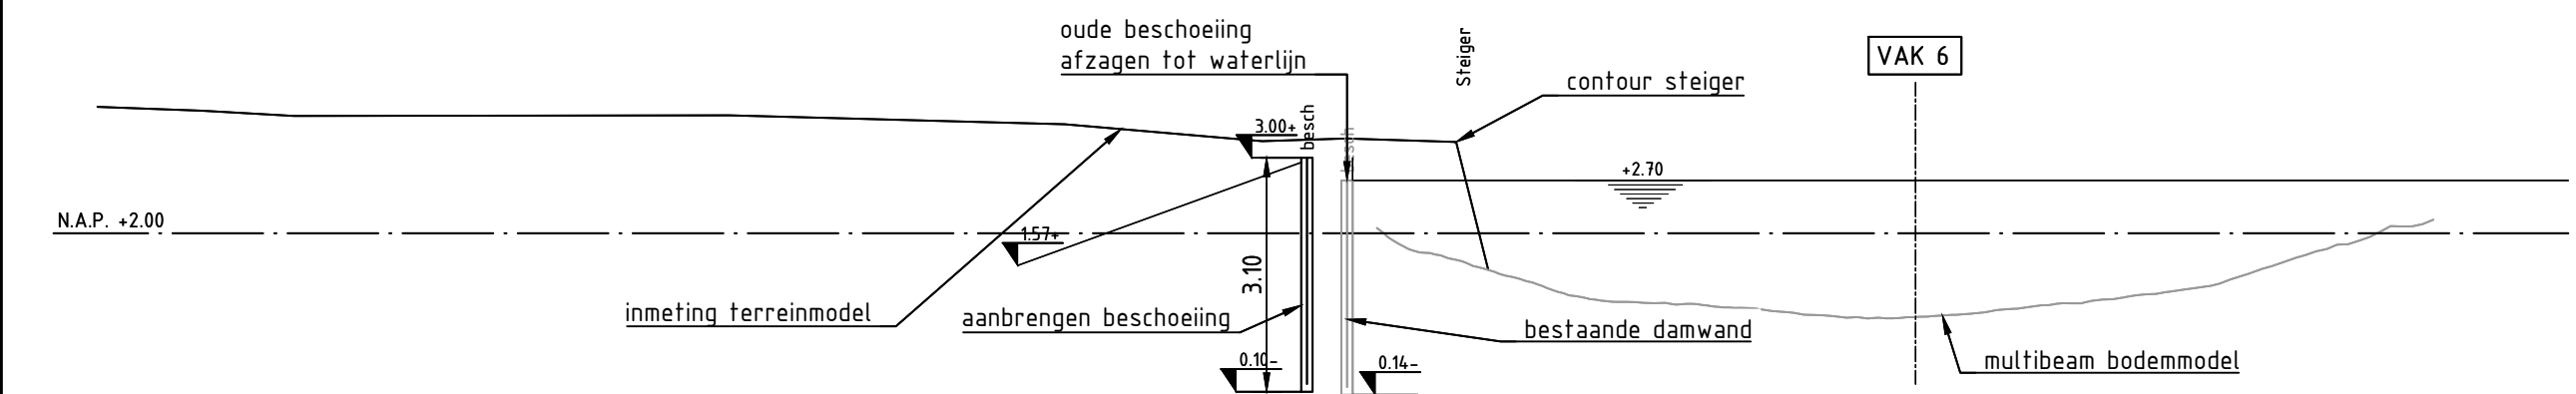

DWARSPROFIEL 11a
schaal 1:100

LEGENDA INVENTARISATIE

- bestaande situatie
- gemeentelijke steiger
- particuliere steiger
- code steiger
- code kunstwerk (brug/constructie)

LEGENDA ONTWERP

- bestaande situatie
 - locatie dwarsprofiel
 - aslijn metring
 - scheidingslijn vakindeling
 - perceelgrens
 - 6
 - 6 NVO
- 01
KM. 00.020
VAK 1
VAK 2
- 6
6 NVO
- 3.00 m N.A.P.
3.10 m
-0.10 m N.A.P.
1.80 m
JUL 2.2
GEWI 16T 4.0m
2.0 m
20°
- 2.20 m N.A.P.
2.70 m
-0.50 m N.A.P.
1.30 m



Maten in meters, tenzij anders aangegeven.
Hoogten in meters t.o.v. N.A.P.

Gemeente Aa en Hunze

Beschoeving Grevelingskanaal

Situatie ontwerp

Bovenaanzicht + Dwarsprofielen vak 6

Projectnummer	Tekeningnummer	Verie	Datum van uitgifte	Ontwerp	Contractnummer
51014891	00021-106	6	27-03-2024	Definitief ontwerp	2024-01
Rij	Vak	Schaal	Formaat	Kontour	Ge
06	12	1:500	A0-L (ISO)	GRONINGEN	NL1806 DLAA

WWW.SWECO.NL
© Sweco Nederland B.V. Alle rechten voorbehouden.

A Gepubliceerd

SWECO