




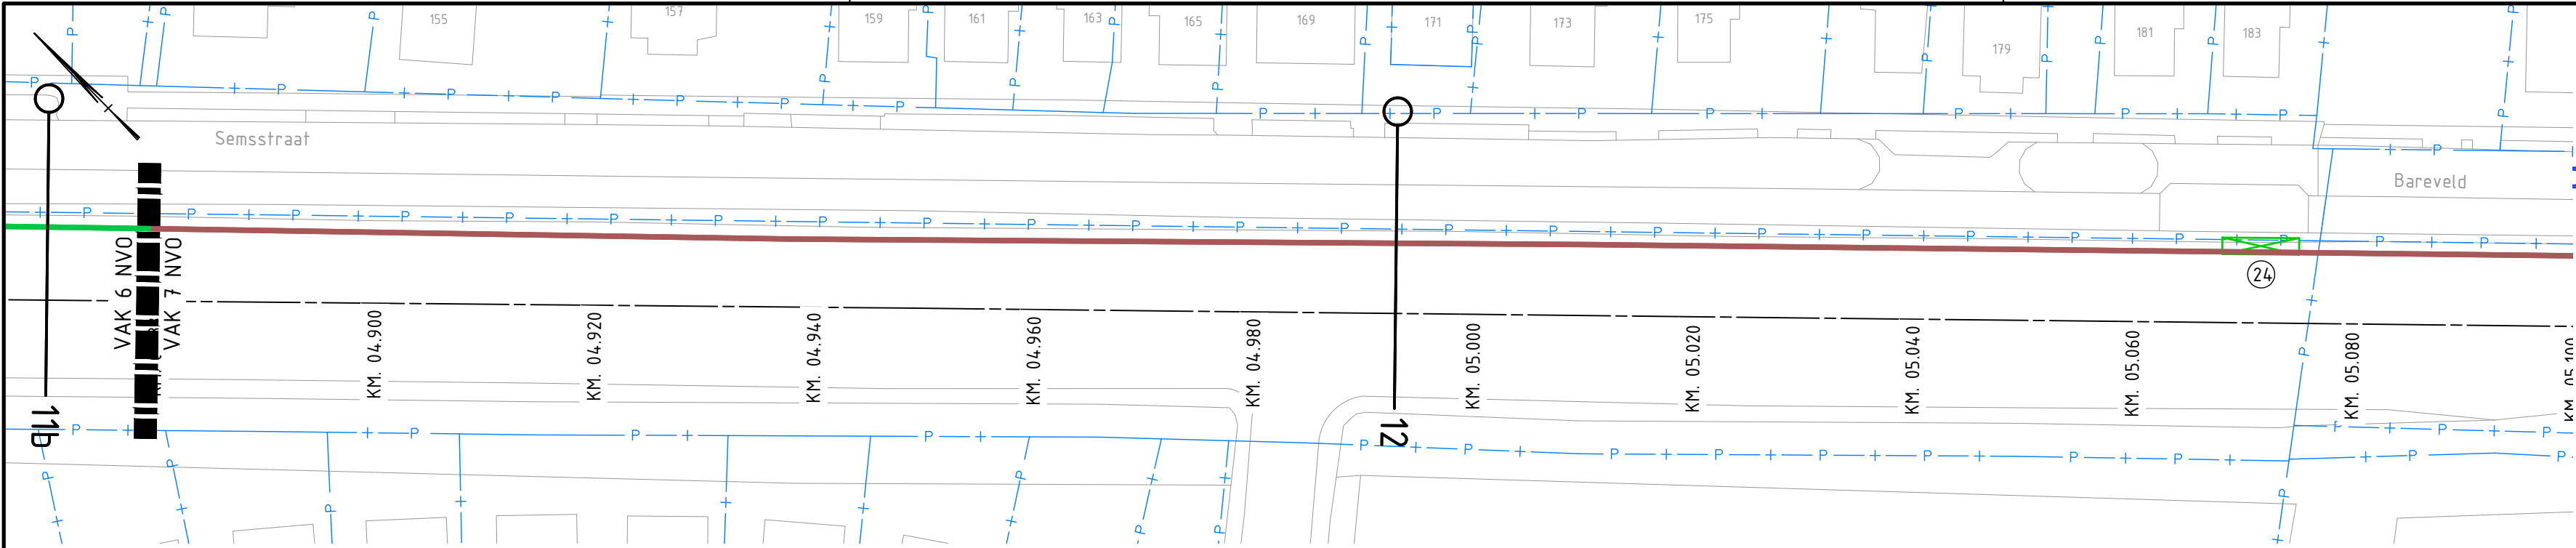


SITUATIE VAK 7 KILOMETRERING 4,88-5,249(KM)
schaal 1:500

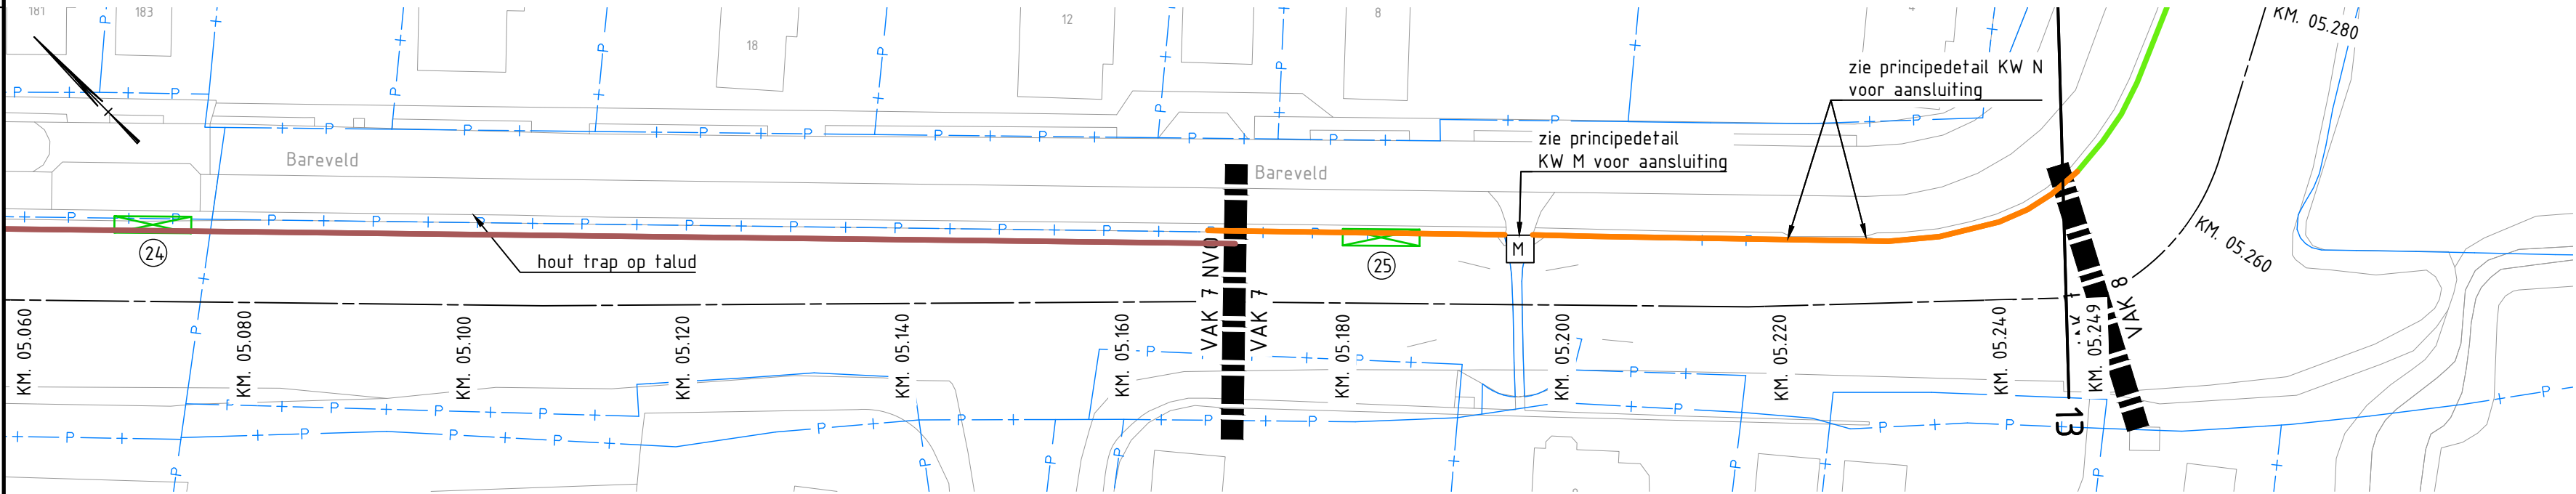

SITUATIE VAK 7 KILOMETRERING 4,88-5,249(KM)
schaal 1:500

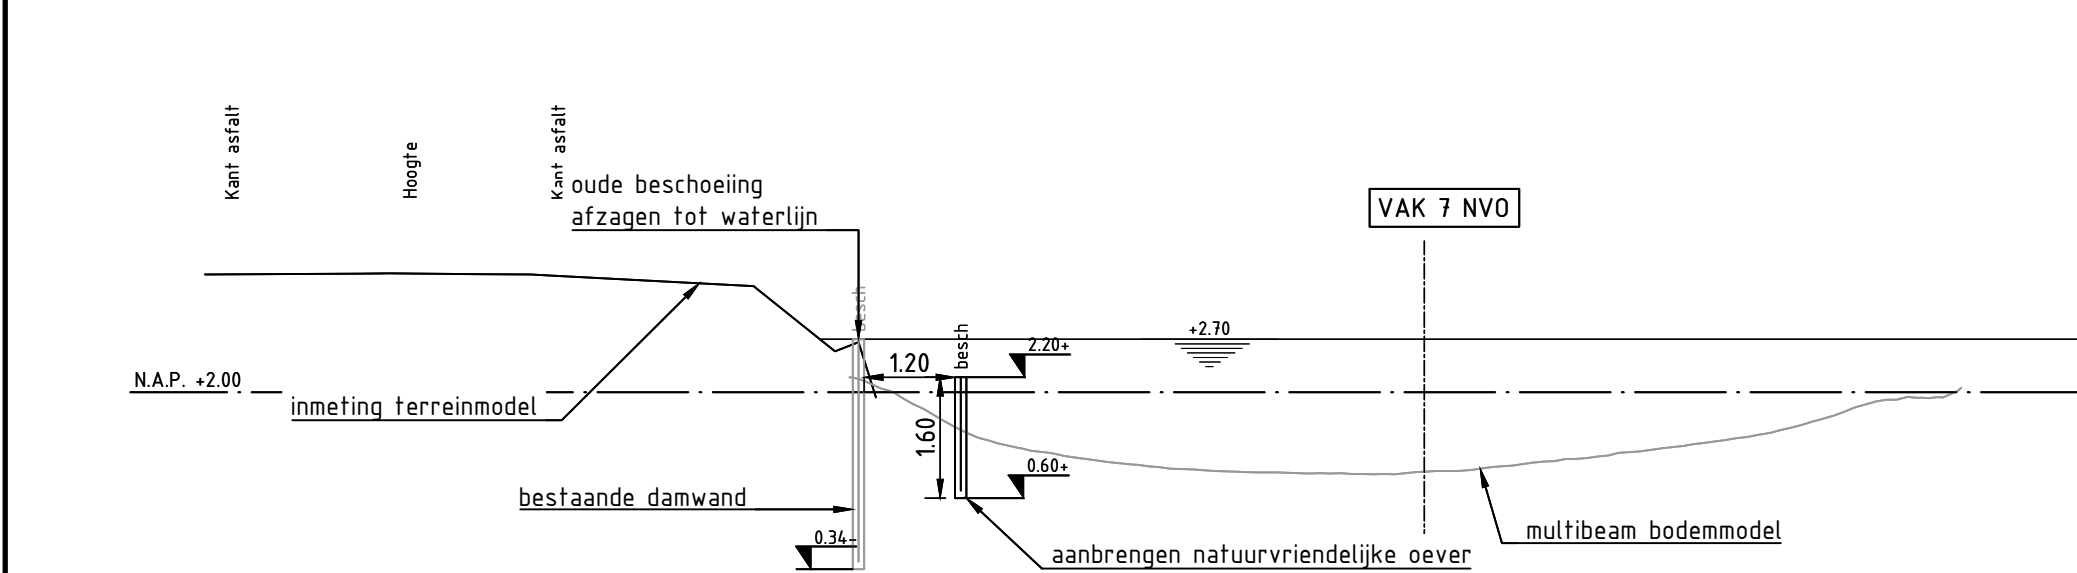

DWARSPROFIEL 12
schaal 1:100

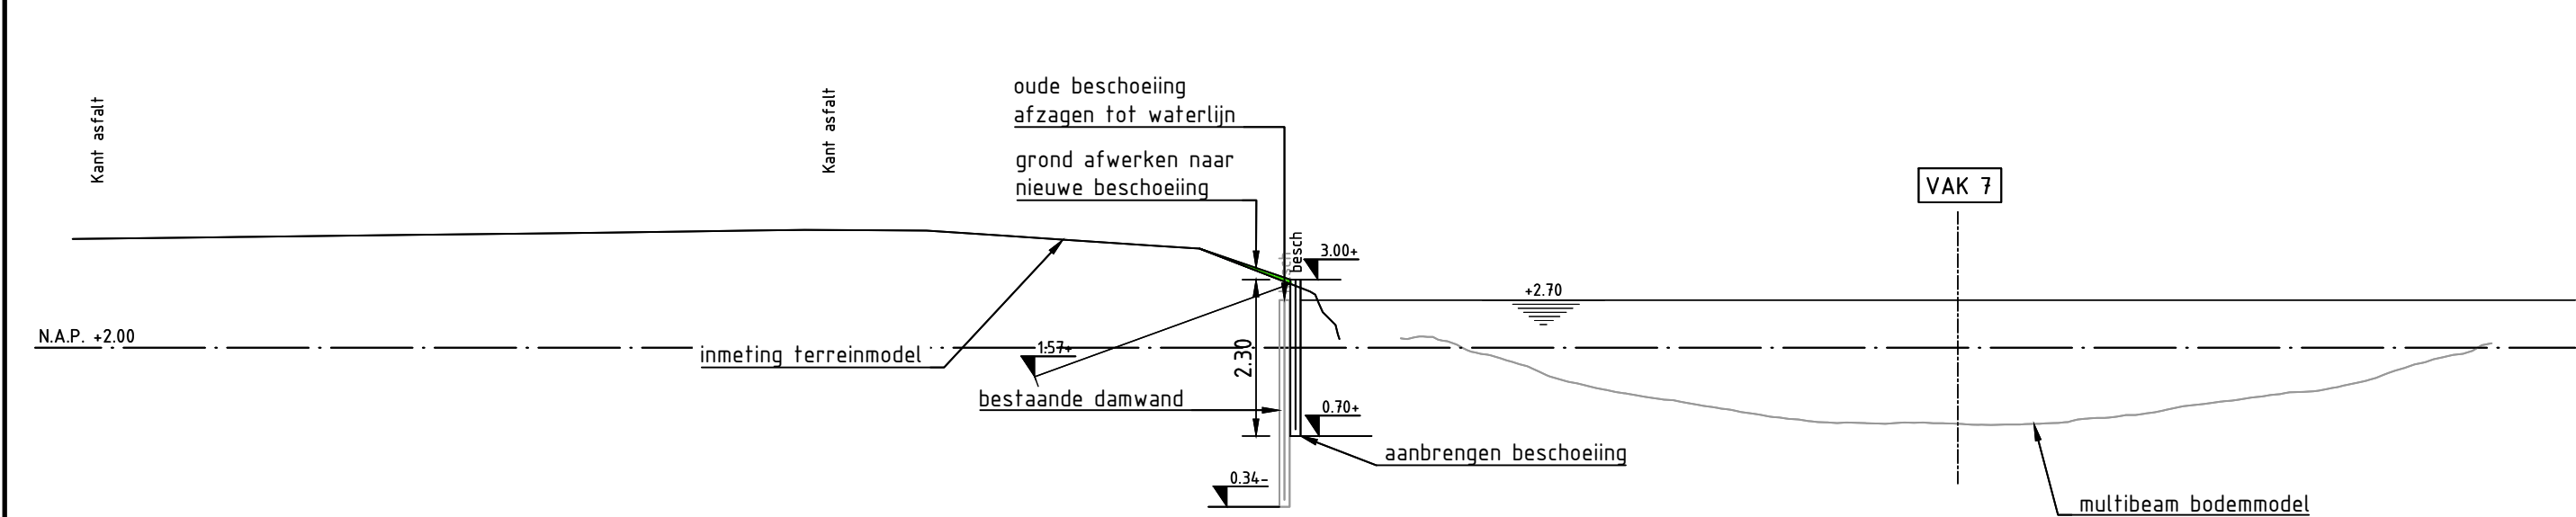

DWARSPROFIEL 13
schaal 1:100

LEGENDA INVENTARISATIE

- bestaande situatie
- gemeentelijke steiger
- particuliere steiger
- code steiger
- code kunstwerk (brug/constructie)

LEGENDA ONTWERP

- bestaande situatie
- locatie dwarsprofiel
- aslijn metrerings
- VAK 1
- VAK 2
- perceelgrens

7 NVO	bk paal: +2.20 m N.A.P. Lpaal: 1.60 m OKpaal: +0.6 m N.A.P. Lscherm: 0.8 m
7	bk paal: +3.00 m N.A.P. Lpaal: 2.30 m OKpaal: +0.70 m N.A.P. Lscherm: 1.4 m klapanker: JLD 2.2 ankerstang: GEWI 16T 4.0 m h.o.h. ankers: 2.0 m anker hoek: 20°



Maten in meters, tenzij anders aangegeven
Materialen in millimeters
Hoogtematen in meters t.o.v. N.A.P.

A Gepubliceerd

Opdrachtgever

Gemeente Aa en Hunze

Project

Beschoeiing Grevelingskanaal

Onderdeel

Situatie ontwerp
Bovenaanzicht + Dwarsprofielen vak 7

Projectnummer	Tekeningnummer	Versie	Datum van uitgave	Ontwerpfase	Contractnummer		
51014891	00021-L07	6	27-03-2024	Definitief ontwerp	2024-01		
Blad	Van	Schaal	Formaat	Kantoor	Get.	Gez.	Acc.
07	12	1:500 en 1:100	A2-L (ISO)	GRONINGEN	NL1B6K	DLAA	MVDS

www.sweco.nl
© Sweco Nederland B.V. Alle rechten voorbehouden

SWECO

51014891-SWE-ZZ-XX-M2-C-00021