




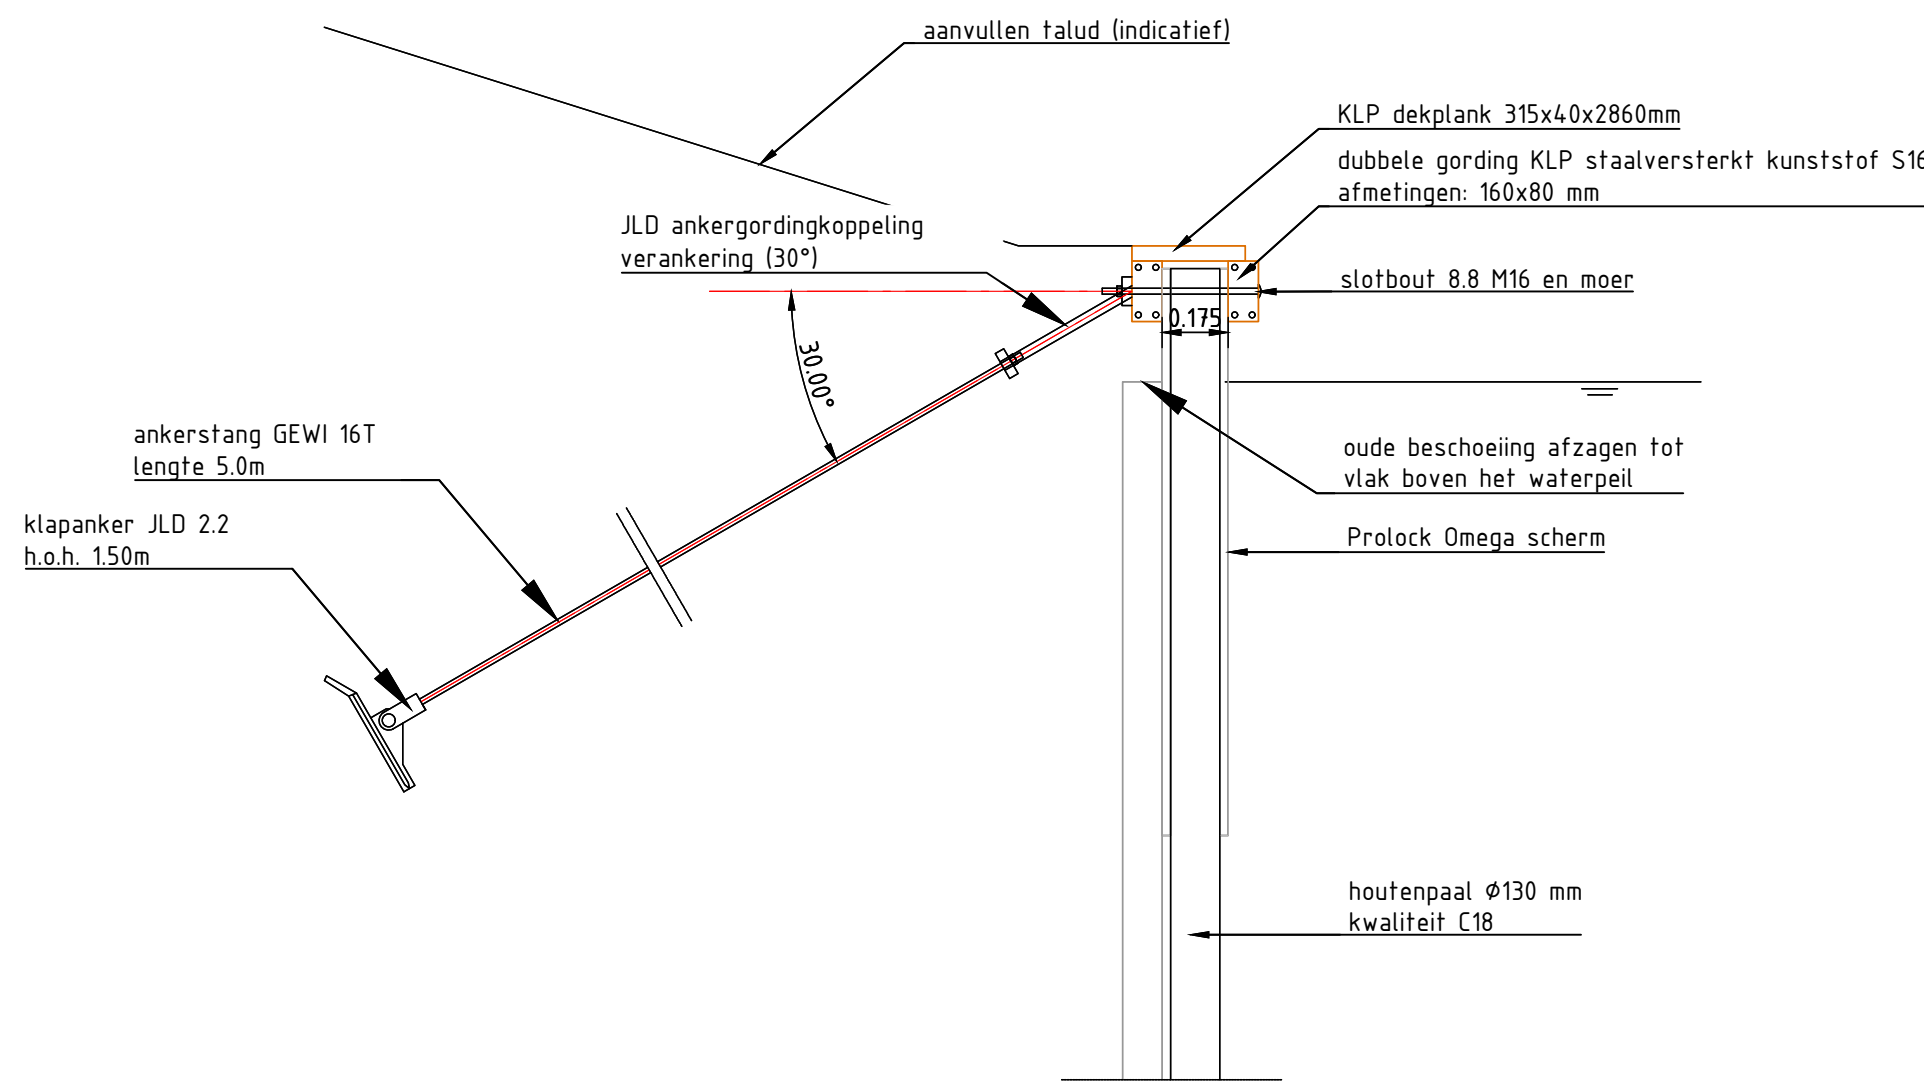


PRINCIPEDetail BESCHOEIING VERANKERD VAK 1
1:20

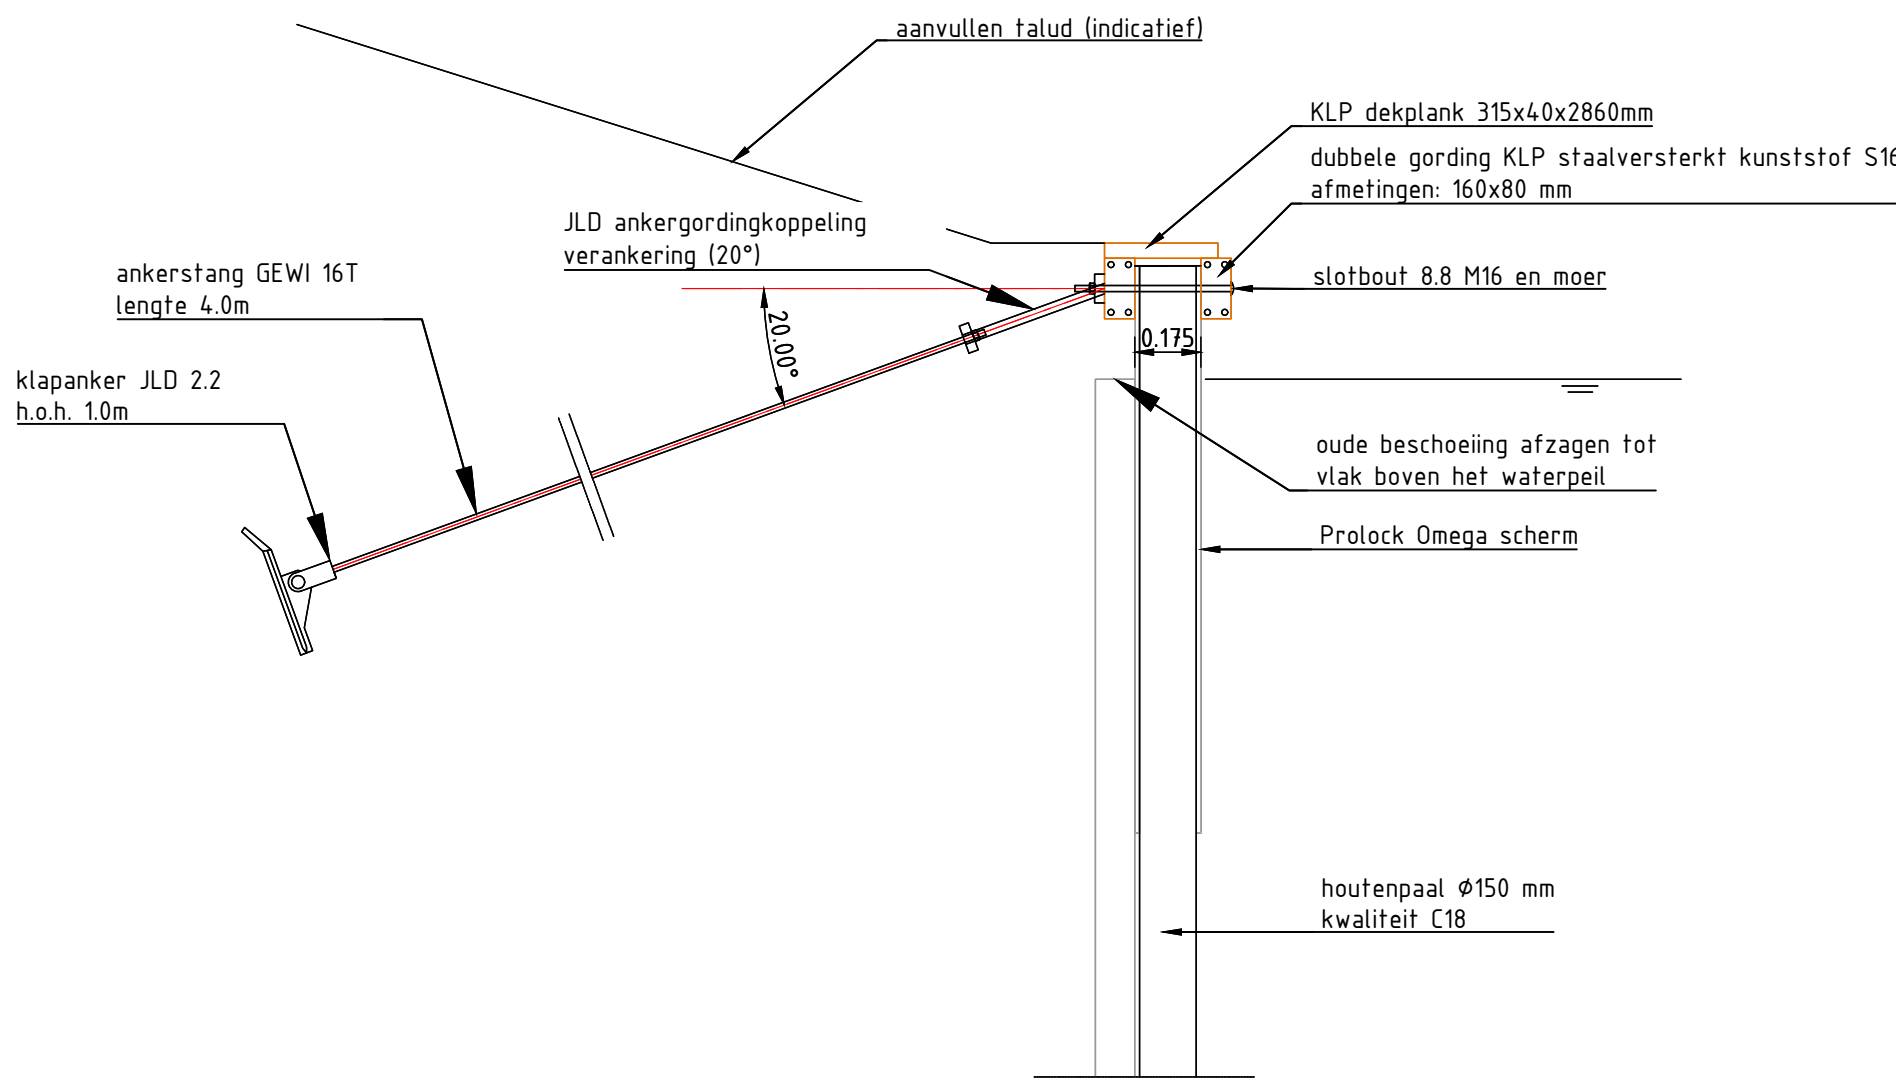


PRINCIPEDetail BESCHOEIING VERANKERD VAK 2a,2b
1:20

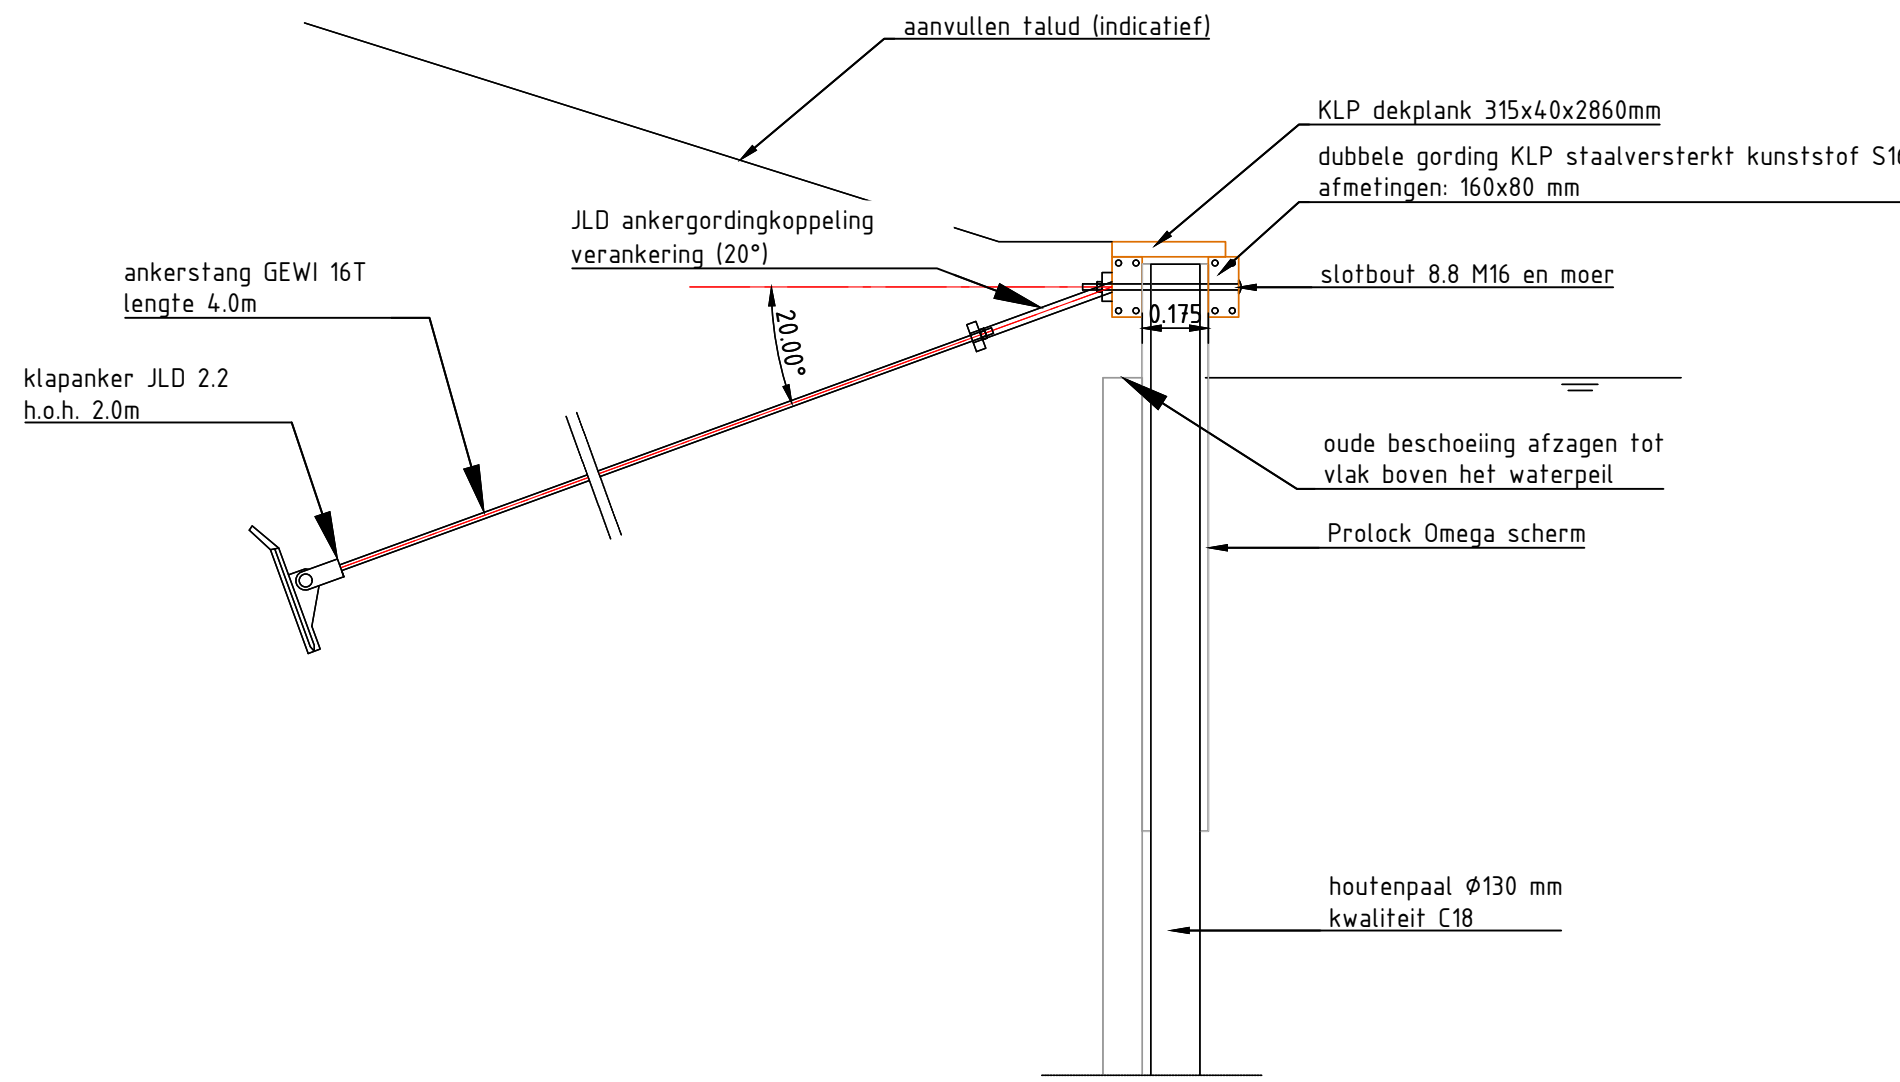


PRINCIPEDetail BESCHOEIING VERANKERD VAK 3,4,6,7,8
1:20

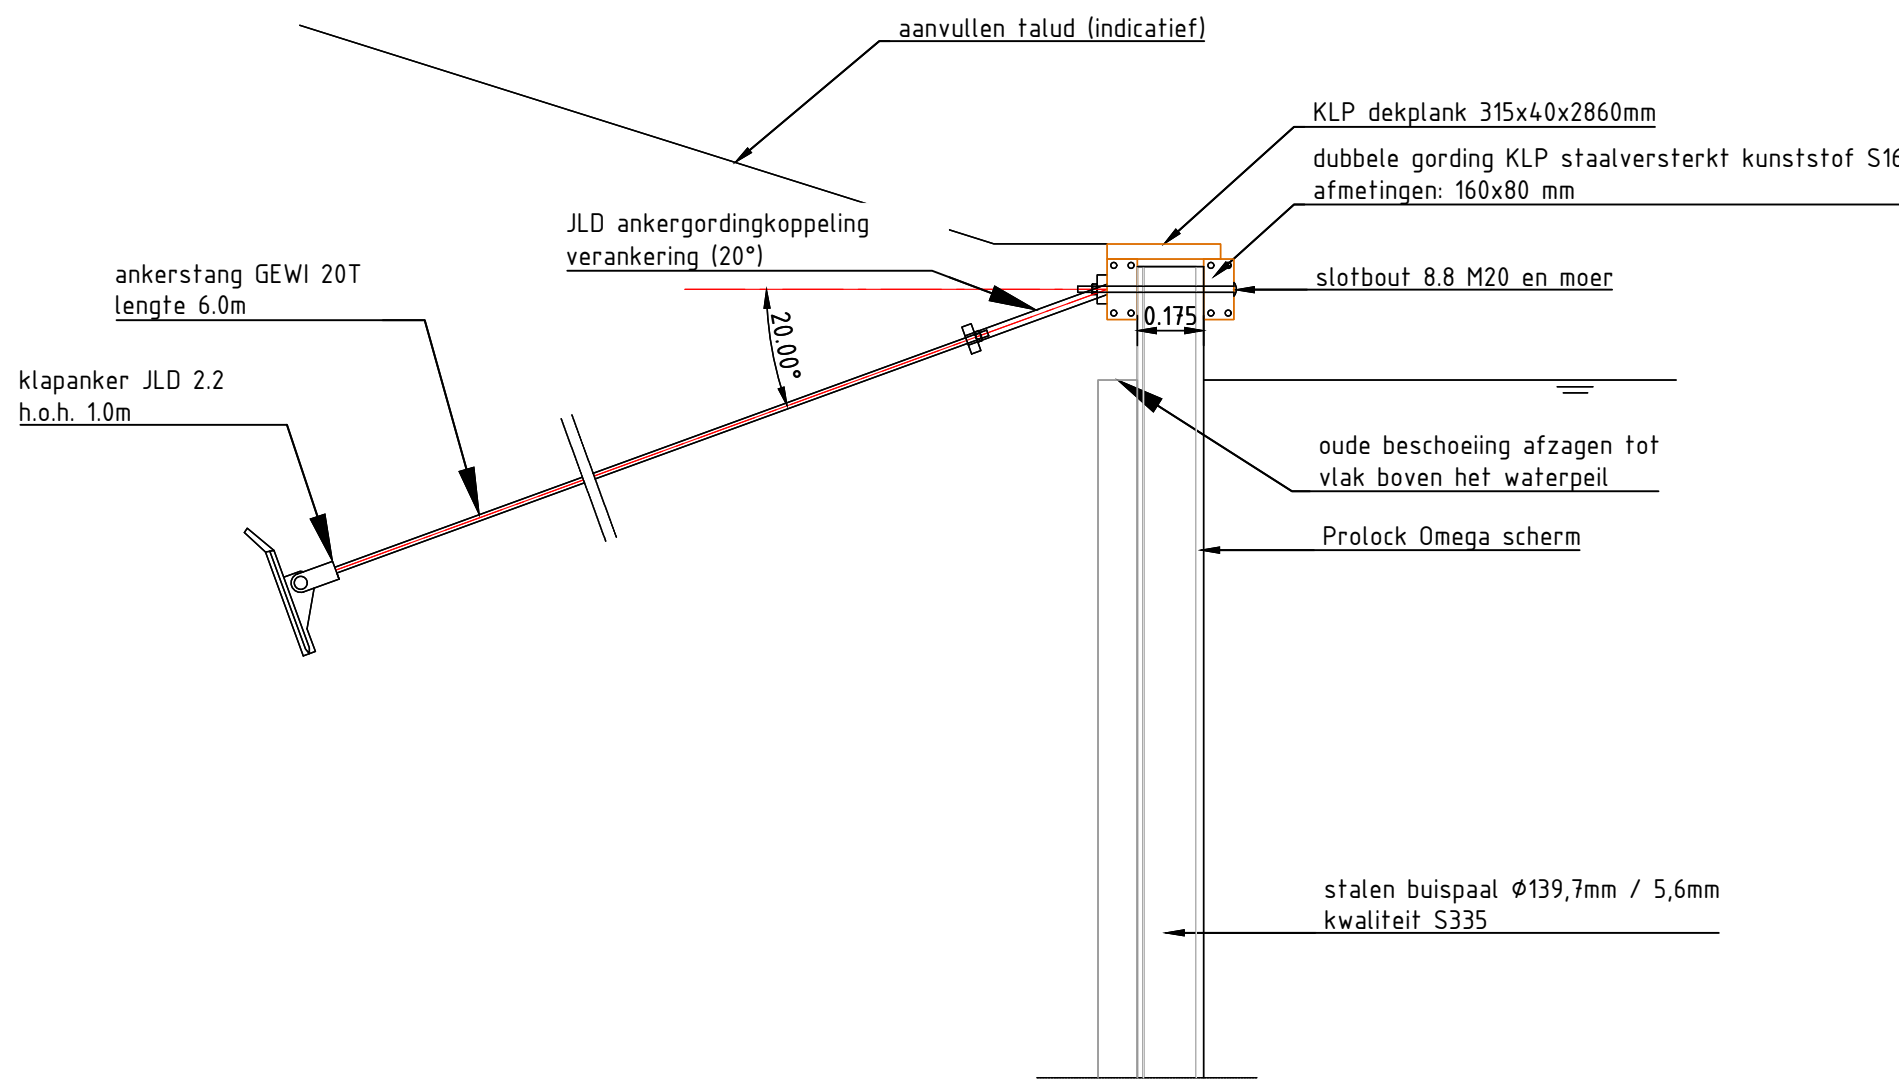


PRINCIPEDetail BESCHOEIING VERANKERD VAK 5
1:20

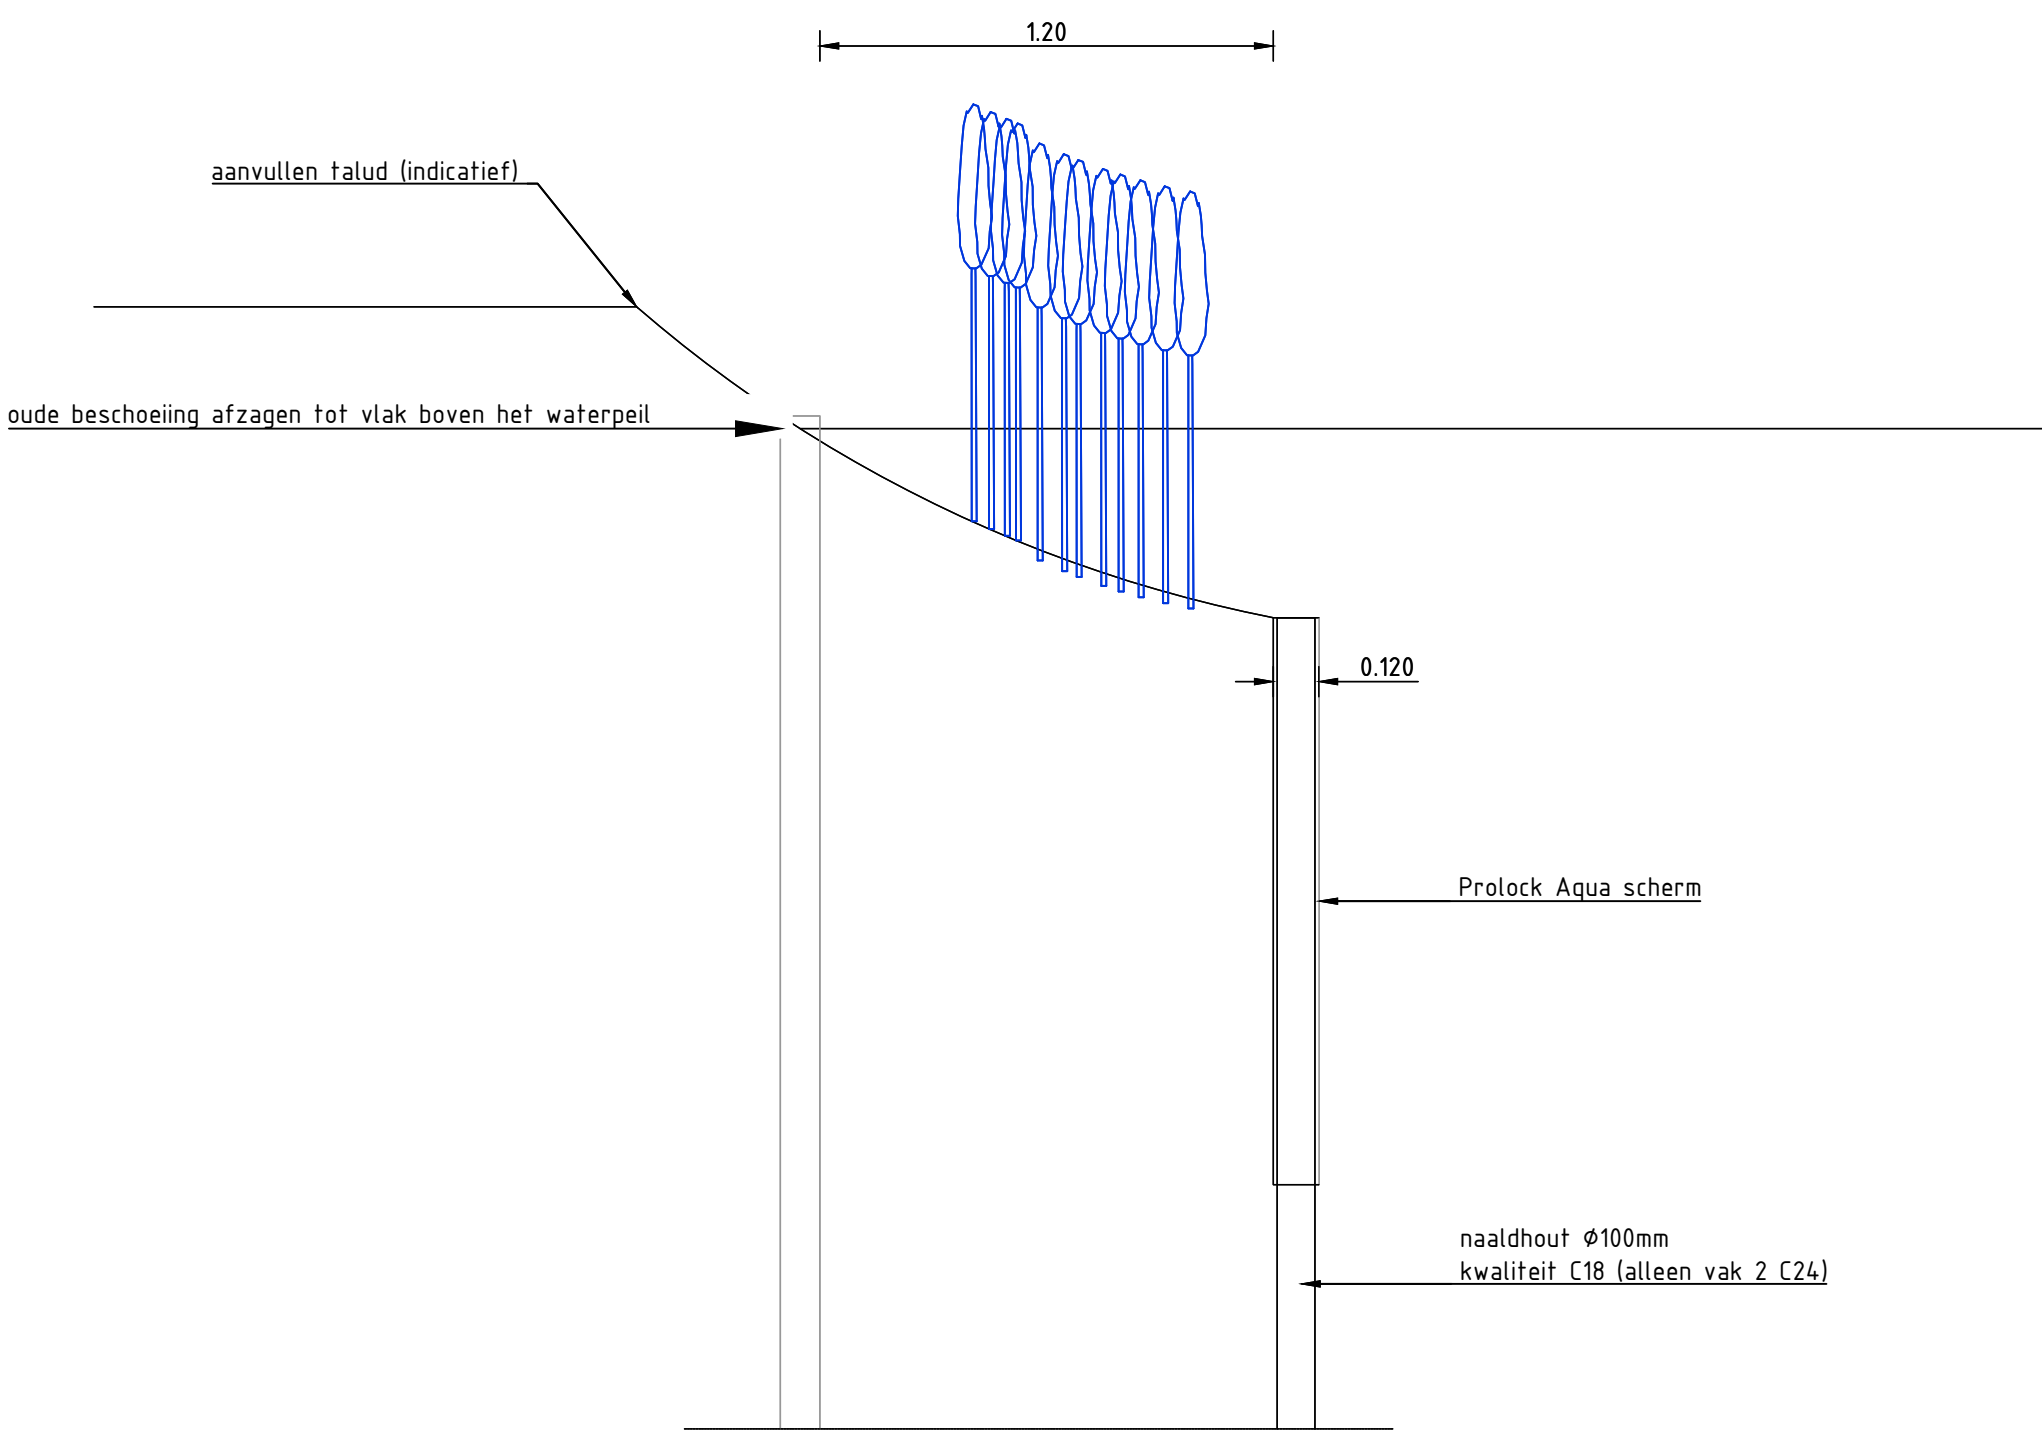


PRINCIPEDetail NATUURVRIENDELIJKE OEVER
1:20

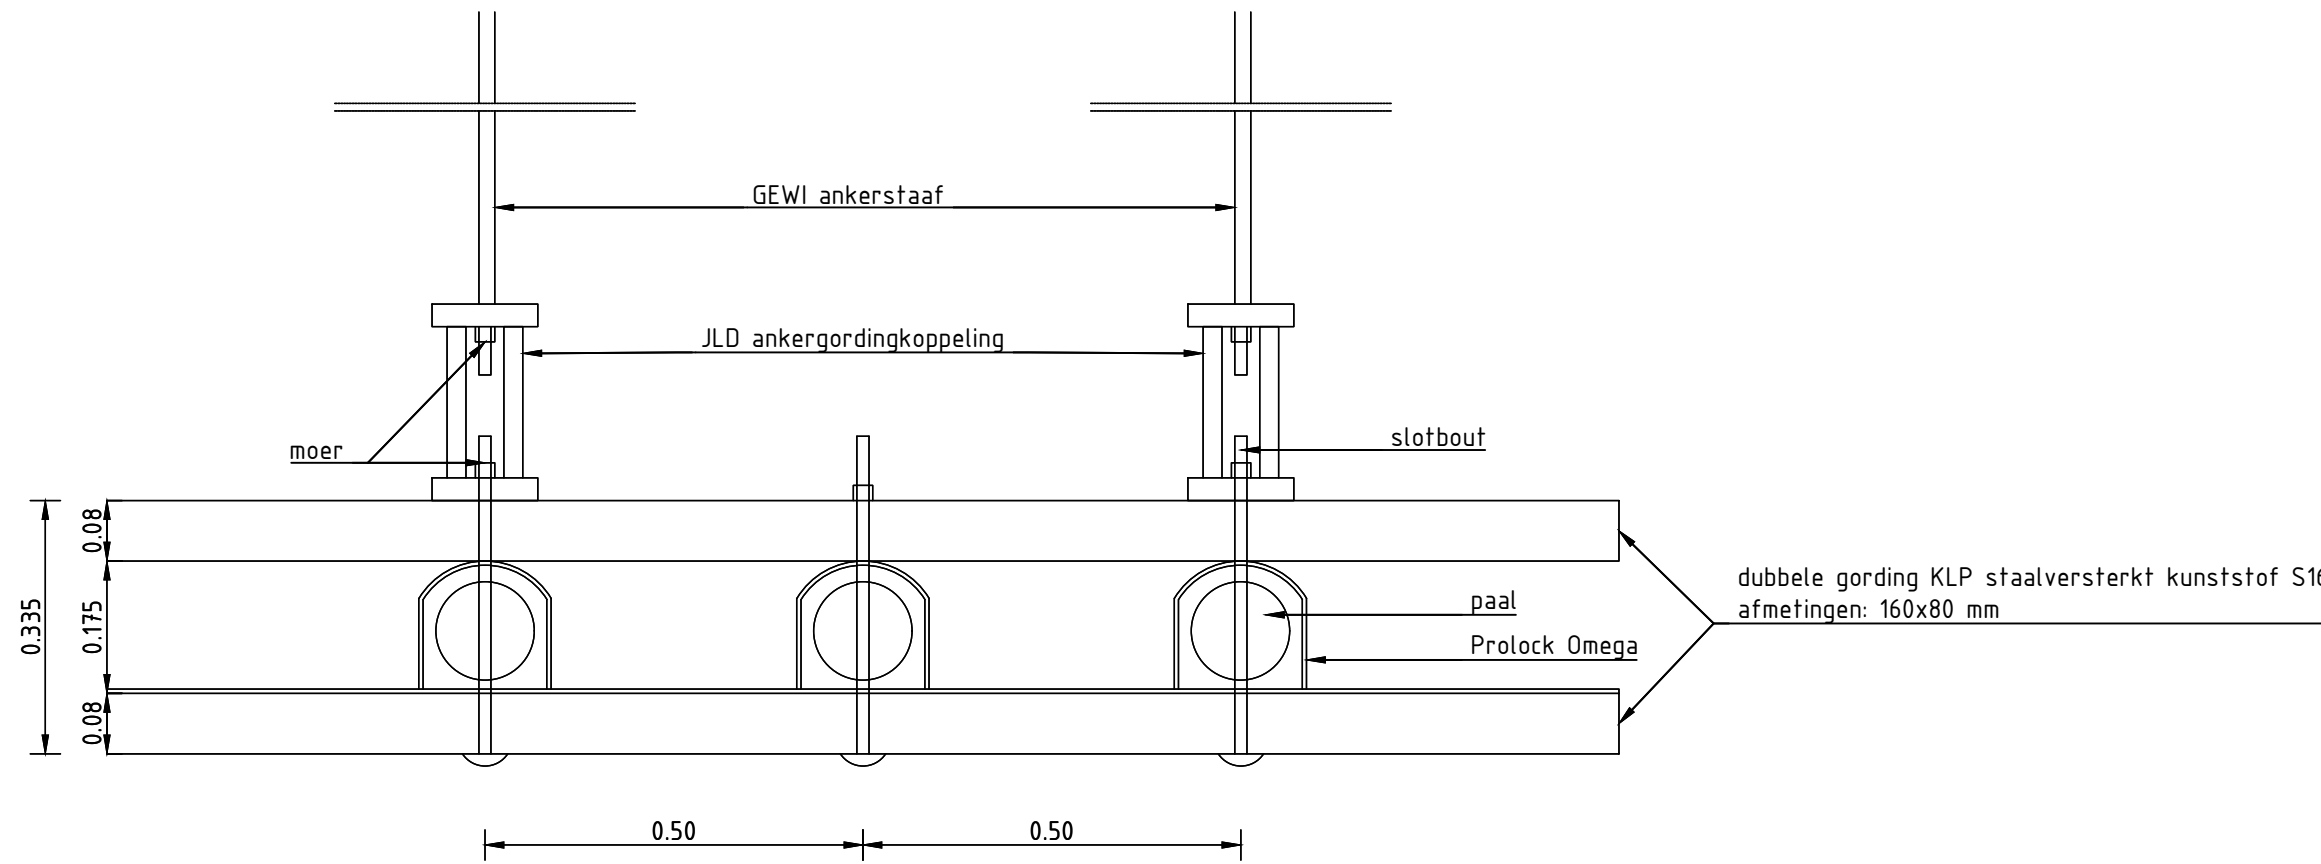

BOVENAANZICHT PRINCIPEDetail VERANKERDE BESCHOEIING
1:10

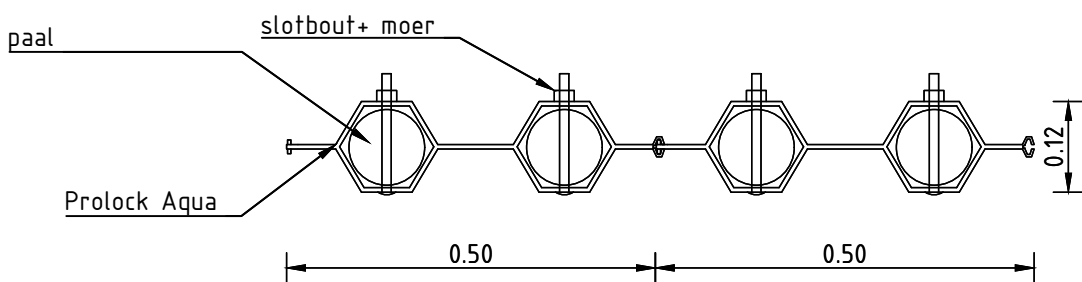

BOVENAANZICHT PRINCIPEDetail NATUUR VRIENDELIJKE OEVER VAK 2,4,6
1:10

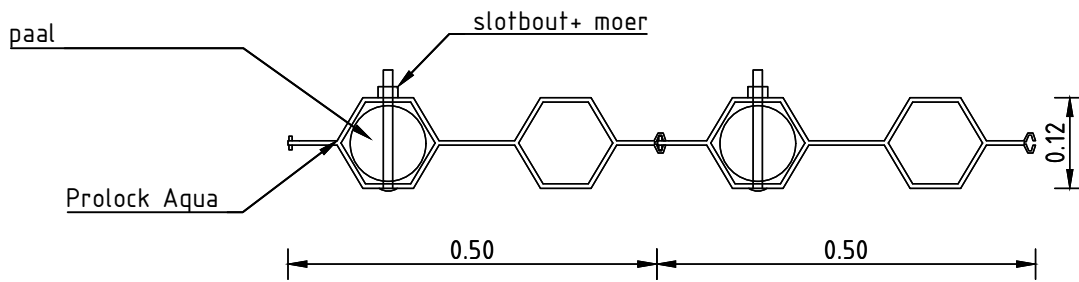

BOVENAANZICHT PRINCIPEDetail NATUUR VRIENDELIJKE OEVER VAK 3,7
1:10

Maten in meters, tenzij anders aangegeven.
Materialen in millimeters.
Hoogtematen in meters t.o.v. N.A.P.

Gemeente Aa en Hunze

Beschoeiing Grevelingskanaal

Principedetails + Bovenaanzicht verankerde beschoeiing en NVO

Projectnummer	Tekeningnummer	Revisie	Datum van uitgave	Ontwerplocatie	Contractnummer
51014891	00021-L09	6	27-03-2024	Definitief ontwerp	2024-01
Blad	Van	Schaal	Formaat	Kontour	Geen
09	12	1:20	A0-L (ISO)	GROENINGEN	NL186 DLAA
					MVD

WWW.SWECO.NL
© Sweco Nederland B.V. Alle rechten voorbehouden.

SWECO

A Gepubliceerd