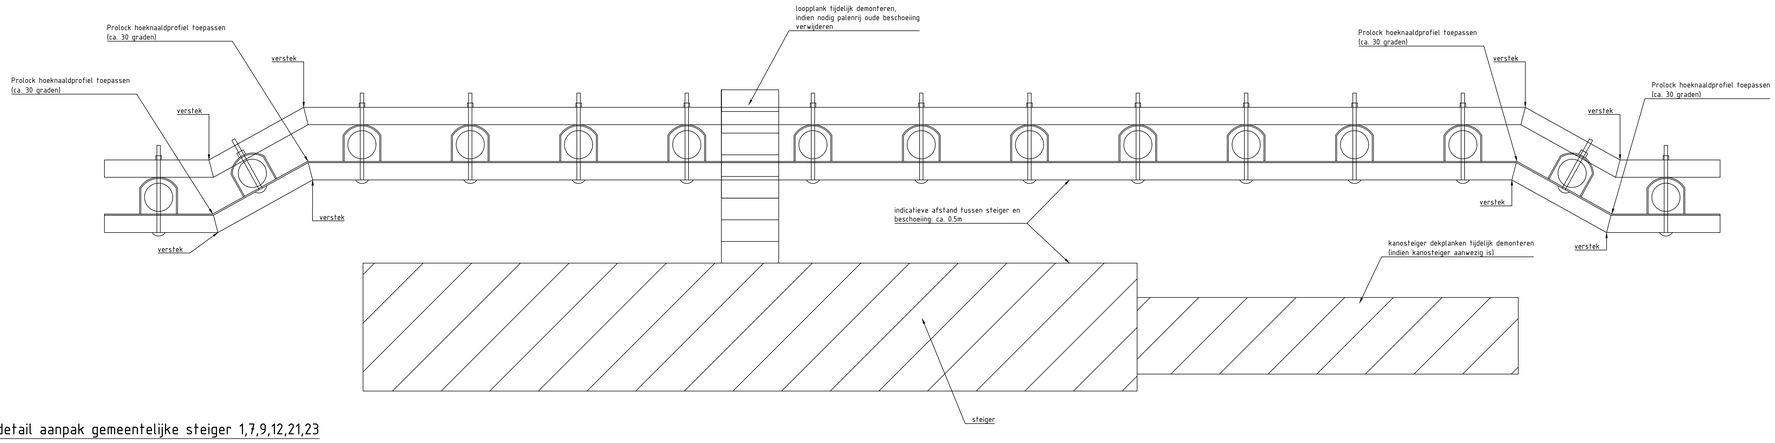

principedetail aanpak gemeentelijke steiger 1,7,9,12,21,23
1:10

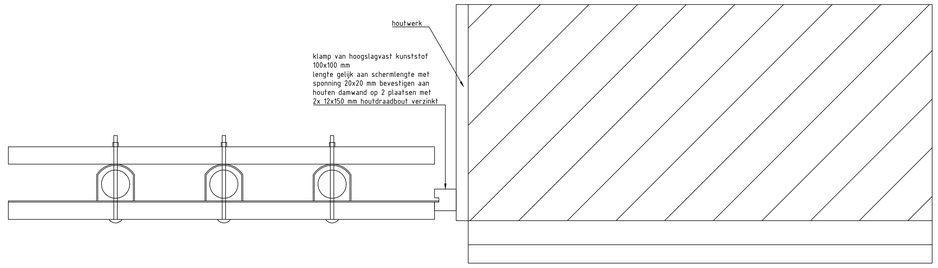

principedetail aanpak meldsteiger 14 sluis noordzijde (beide kanten),
meldsteiger 16a zuidzijde (beide kanten) 1:10

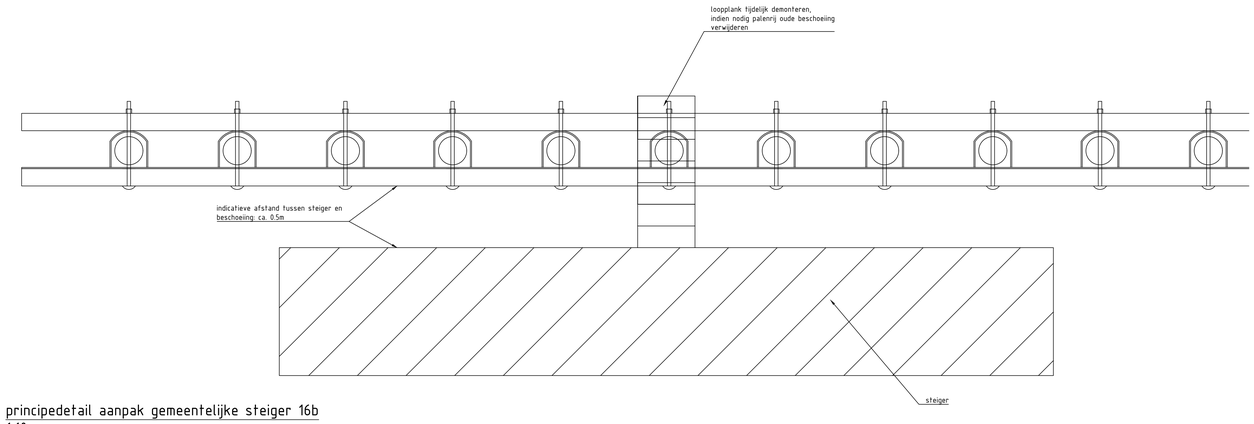

principedetail aanpak gemeentelijke steiger 16b
1:10

0 0.1 0.2 0.3 0.4m
Schaal 1:10

A Gepubliceerd

Opdrachtgever
Gemeente Aa en Hunze

Project
Beschoeiing Grevelingskanaal

Onderdeel
Principedetails aanpak steigers

SWECO

Projectnummer	Tekeningnummer	Versie	Datum van uitgave	Ontwerpfase	Contractnummer
51014891	00021-L11	6	27-03-2024	Definitief ontwerp	2024-01

Blad	Van	Schaal	Formaat	Kantoor	Gld.	Ont.	Ako.
11	12	1:10	A0-L (ISO)	GRONINGEN	NL1BRK	DLAA	MVDS

51014891-00021-DLAA-MVDS-00021.dwg