



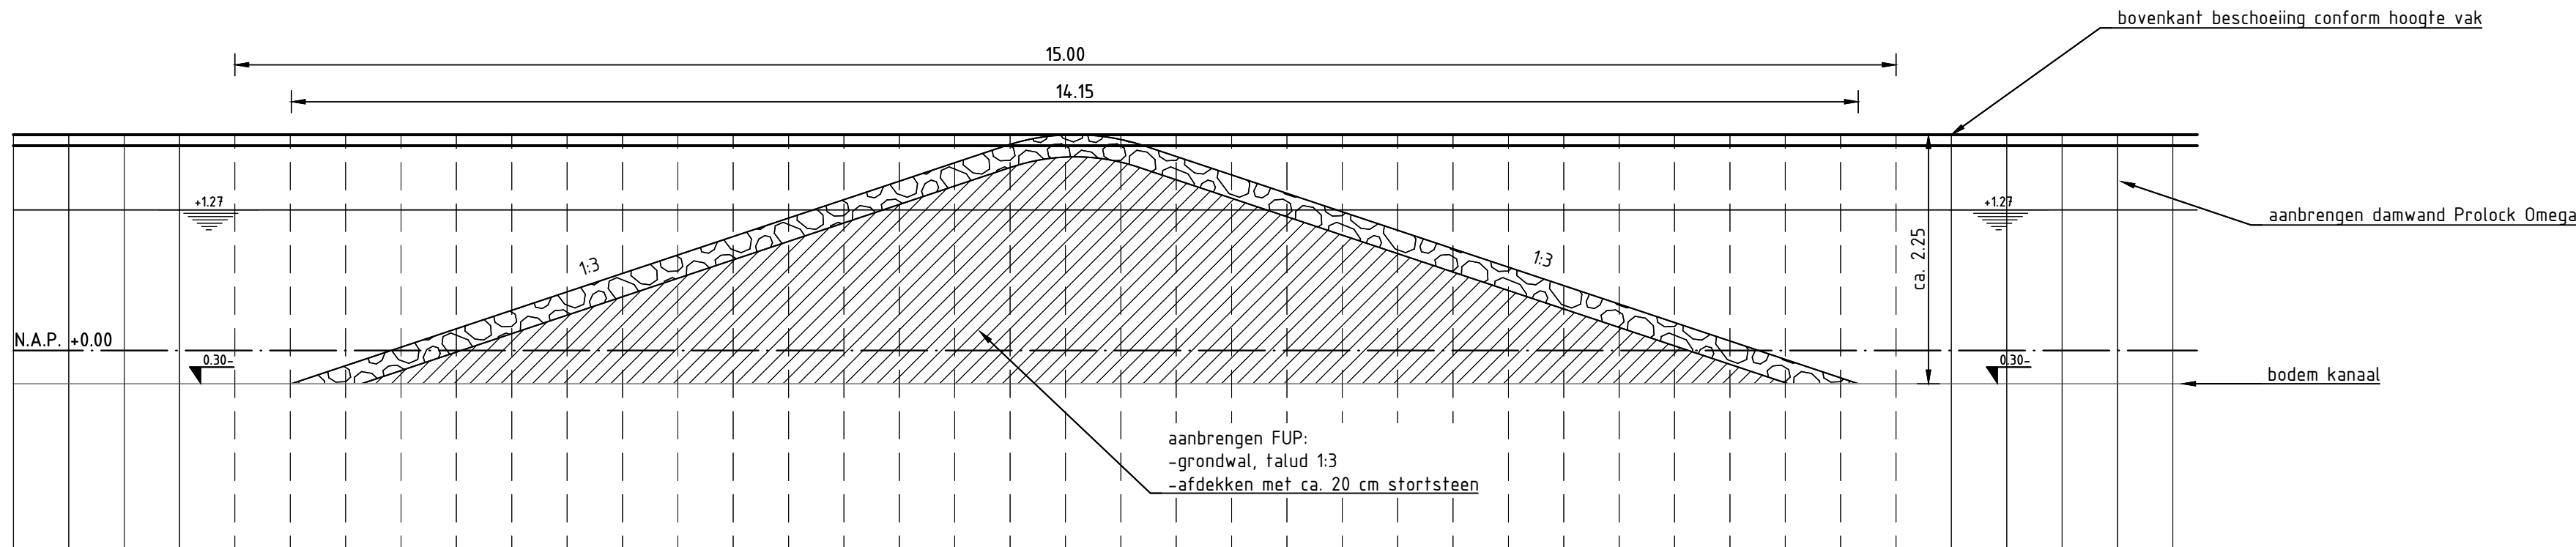

PRINCIPEDETAIL FUP VOORAANZICHT
schaal 1:50

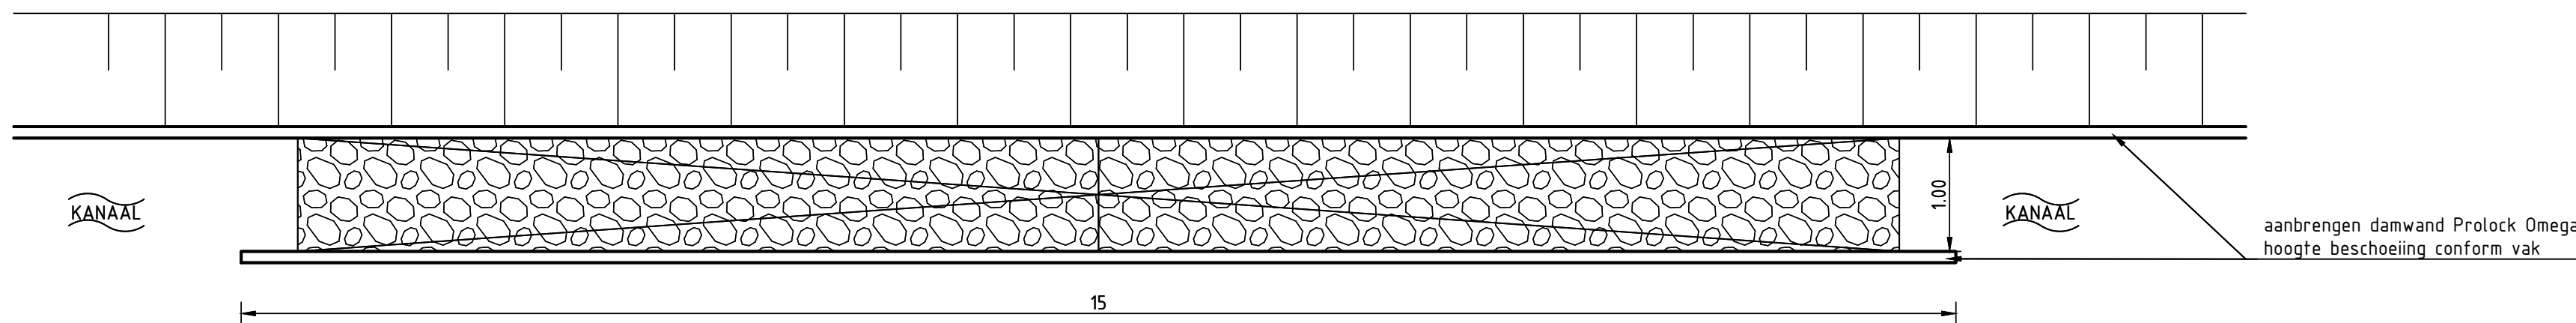

PRINCIPEDETAIL FUP BOVENAANZICHT
schaal 1:50

0 0.5 1.0 1.5 2.0m
Schaal 1:50

A Gepubliceerd

Opdrachtgever					
Gemeente Aa en Hunze					
Project					
Beschoeiing Grevelingskanaal					
Onderdeel					
Principedetails FUP					
Projectnummer	Tekeningnummer	Versie	Datum van uitgave	Ontwerpfase	Contractnummer
51014891	00021-L12	6	27-03-2024	Definitief ontwerp	2024-01
Blad	Van	Schaal	Formaat	Kantoor	Get. Gez. Acc.
12	12	1:50	A2-L (ISO)	GRONINGEN	DLAA NL1B6K MVDS

51014891-SWE-ZZ-XX-N2-C-00021.dwg