


Oostgevel gymzaal

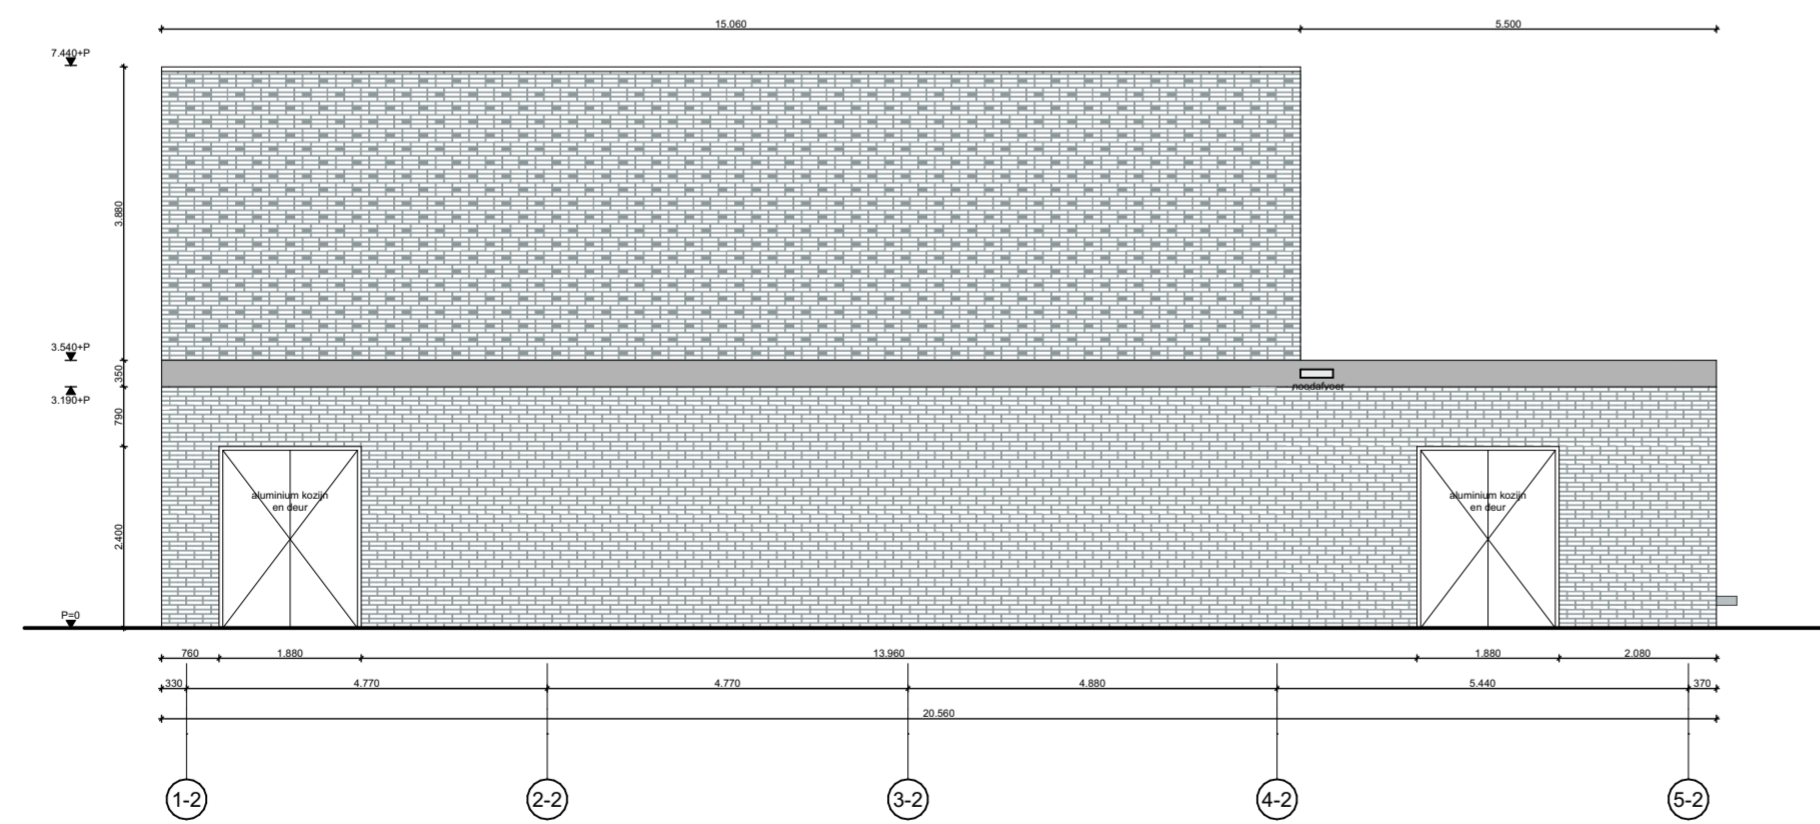

Zuidgevel gymzaal

Status:
DEFINITIEF

Projectnaam:
Beatrixschool Rotterdam
Opdrachtgever:
PCBO Rotterdam
Projectnummer: 2302 Fase: **DEFINITIEF ONTWERP**

Tekeningnaam:
DO-211
Omschrijving:
Oostgevel en zuidgevel

Datum: 2-2-2024
a c
b d
e

Schaal:
1:100
Formaat:
A2

NUY VAN NOORT
KNSM laan 53 - 1019 LB Amsterdam - 020-215 9340 - info@nuyvannoort.nl