


Doorsnede A-A

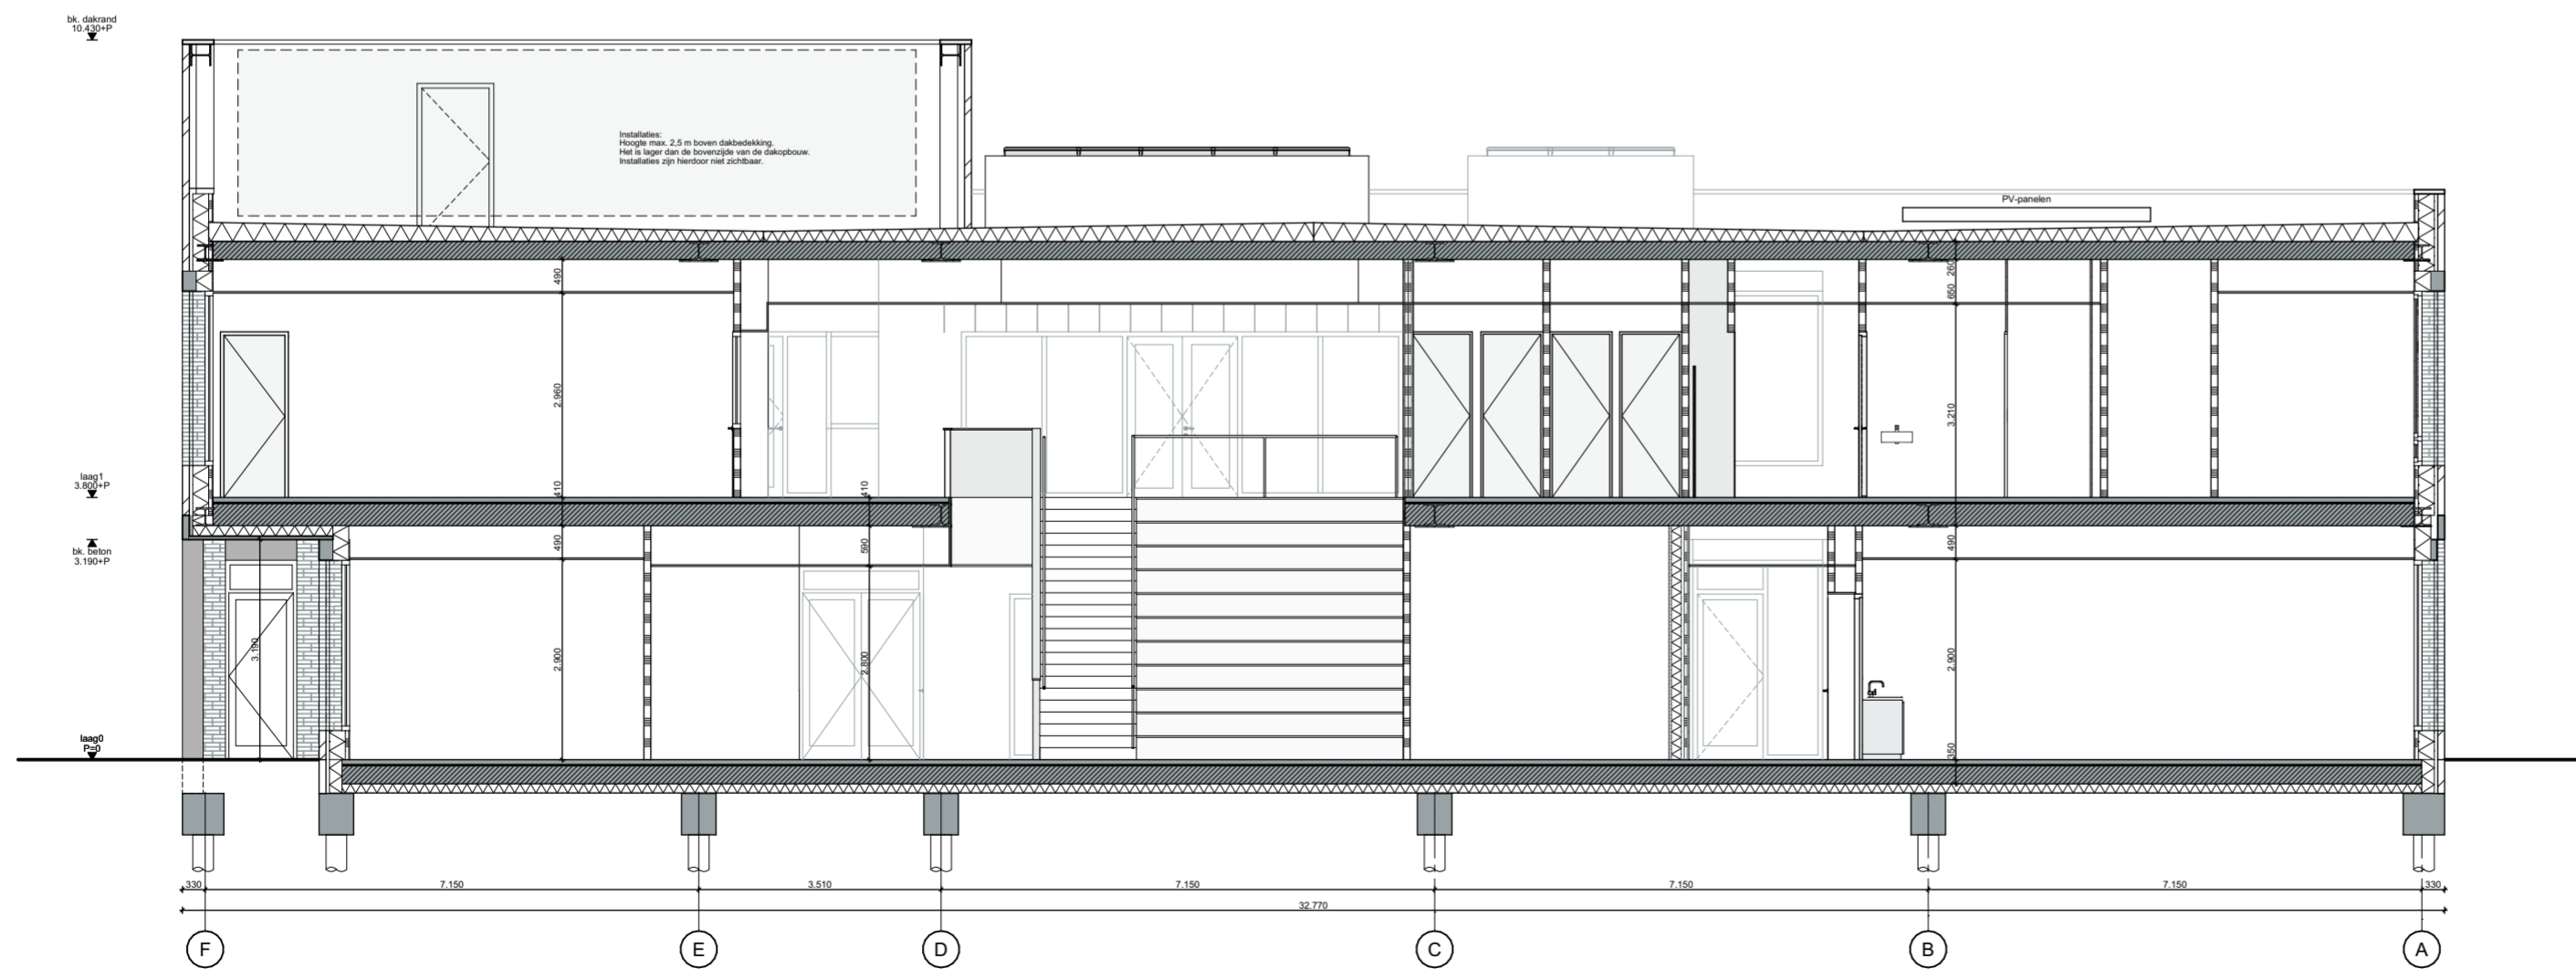

Doorsnede B-B

Status:  
**DEFINITIEF**

Projectnaam:  
Beatrixschool Rotterdam  
Opdrachtgever:  
PCBO Rotterdam  
Projectnummer: 2302 Fase: **DEFINITIEF ONTWERP**

Tekeningnaam:  
DO-220  
Omschrijving:  
Doorsneden- School

Datum: 2-2-2024  
a c  
b d  
e

Schaal:  
1:100  
Formaat:  
A2

**NUY VAN NOORT**  
KNSM laan 53 - 1019 LB Amsterdam - 020-215 9340 - info@nuyvannoort.nl