


Doorsnede C-C

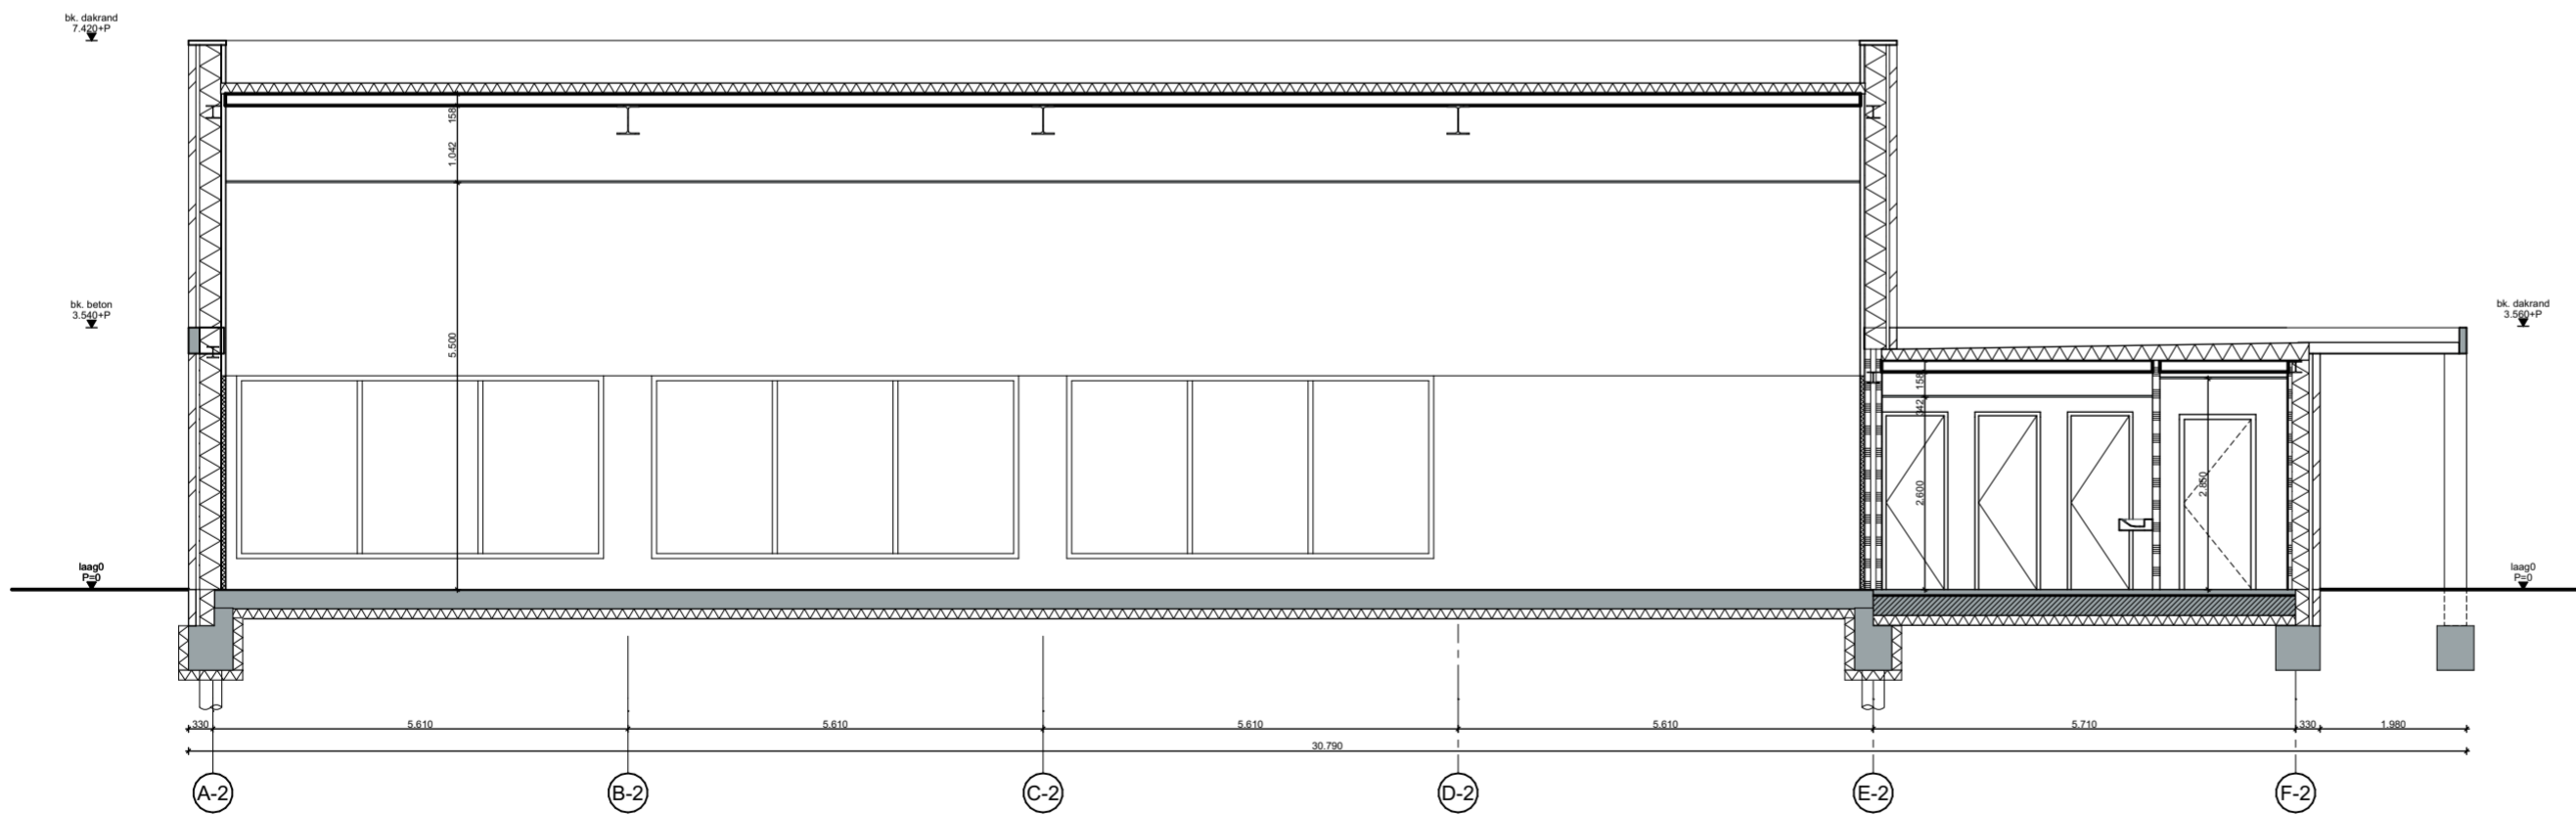

Doorsnede D-D

Status:  
**DEFINITIEF**

Projectnaam:  
**Beatrixschool Rotterdam**  
Opdrachtgever:  
**PCBO Rotterdam**

Projectnummer: **2302** Fase: **DEFINITIEF ONTWERP**

Tekeningnaam:  
**DO-230**

Omschrijving:  
**Doorsneden- Gymzaal**

Datum: 2-2-2024  
a c  
b d  
e

Schaal: 1:100  
Formaat: A2

**NUY VAN NOORT**  
KNSM laan 53 - 1019 LB Amsterdam - 020-215 9340 - info@nuyvannoort.nl