

trappen, balustrades en leuningen:

- T1 prefab betonnen trap laag 0-1
- T2 houten trapmeubel, incl. traptribune laag 0-1
- T3 houten trapmeubel laag 0-1
- B-01 glazen balustrade binnen
- B-02 dichte balustrade binnen
- L-01 stalen leuning binnen
- L-02 stalen leuning op balusters

Status:
DEFINITIEF

Projectnaam:
Beatrixschool Rotterdam


Opdrachtgever:
PCBO Rotterdam

Projectnummer: Fase:
2302 **DEFINITIEF ONTWERP**

Tekeningnaam:
DO-400

Omschrijving:
Overzicht trappen en balustrades laag 0

Datum:		Schaal:
2-2-2024	c	1:200
a	d	Formaat:
b	e	A3

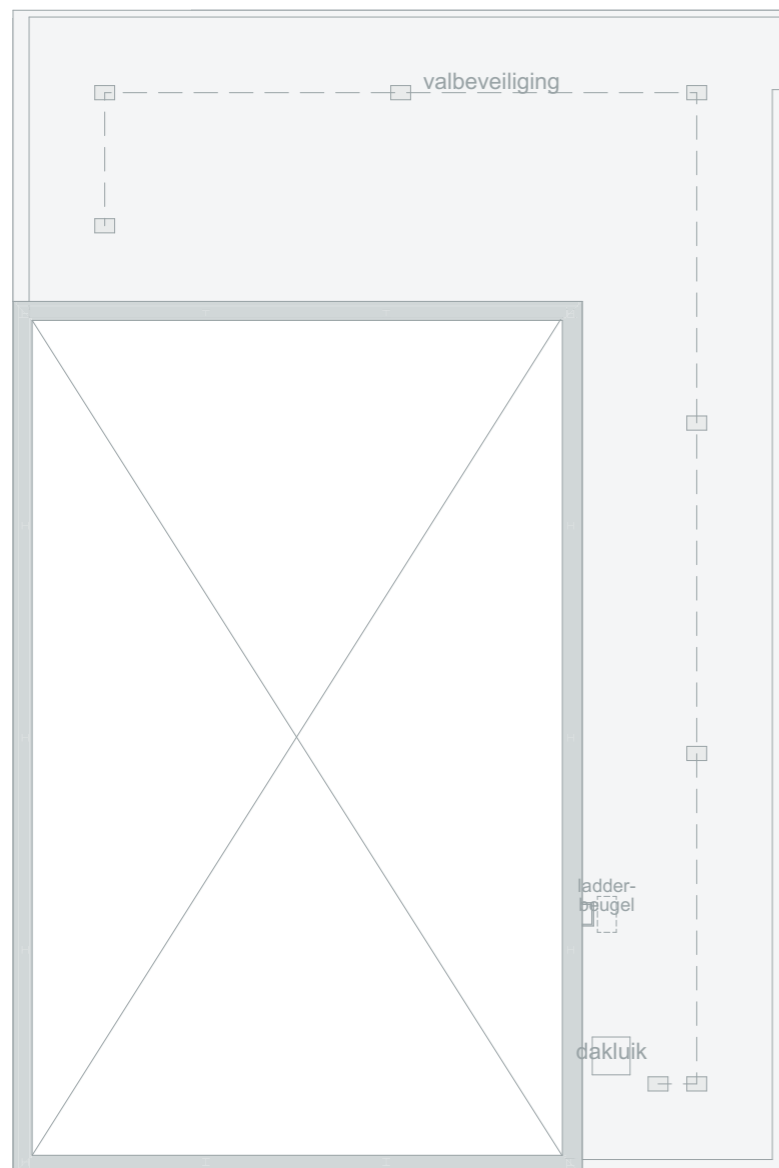

trappen, balustrades en leuningen:

- T1 prefab betonnen trap laag 0-1
- T2 houten trapmeubel, incl. traptribune laag 0-1
- T3 houten trapmeubel laag 0-1
- B-01 glazen balustrade binnen
- B-02 dichte balustrade binnen
- L-01 stalen leuning binnen
- L-02 stalen leuning op balusters

Status:
DEFINITIEF


Projectnaam:
Beatrixschool Rotterdam
Opdrachtgever:
PCBO Rotterdam

Projectnummer: 2302 Fase: DEFINITIEF ONTWERP


Tekeningnaam:
DO-401

Omschrijving:
Overzicht trappen en balustrades laag 1


Datum:		Schaal:
2-2-2024	c	1:200
a	d	Formaat:
b	e	A3

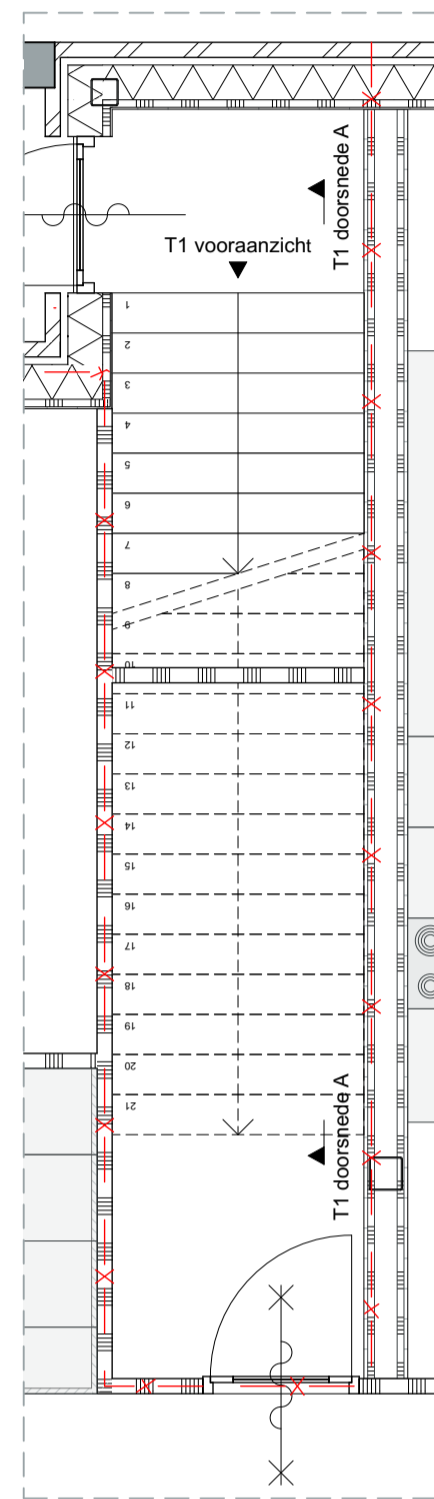


T1 plattergrond trap laag 0

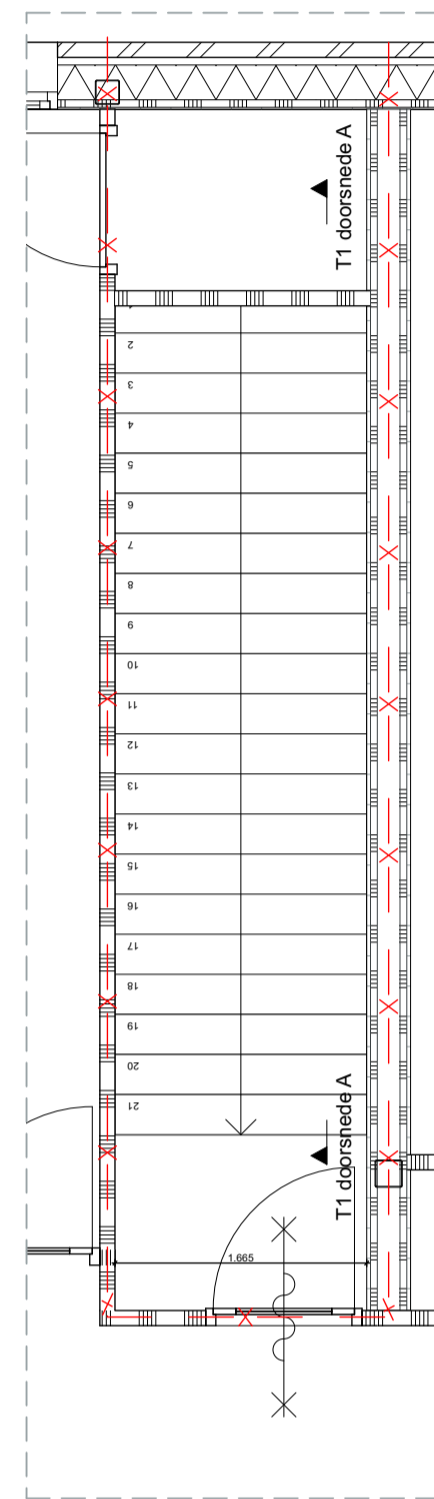

T1 plattergrond trap laag 1

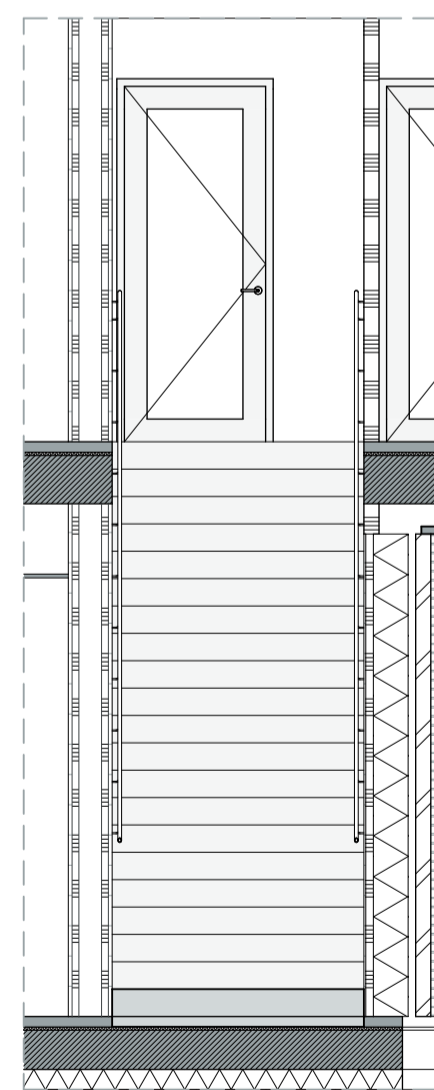

T1 vooraanzicht

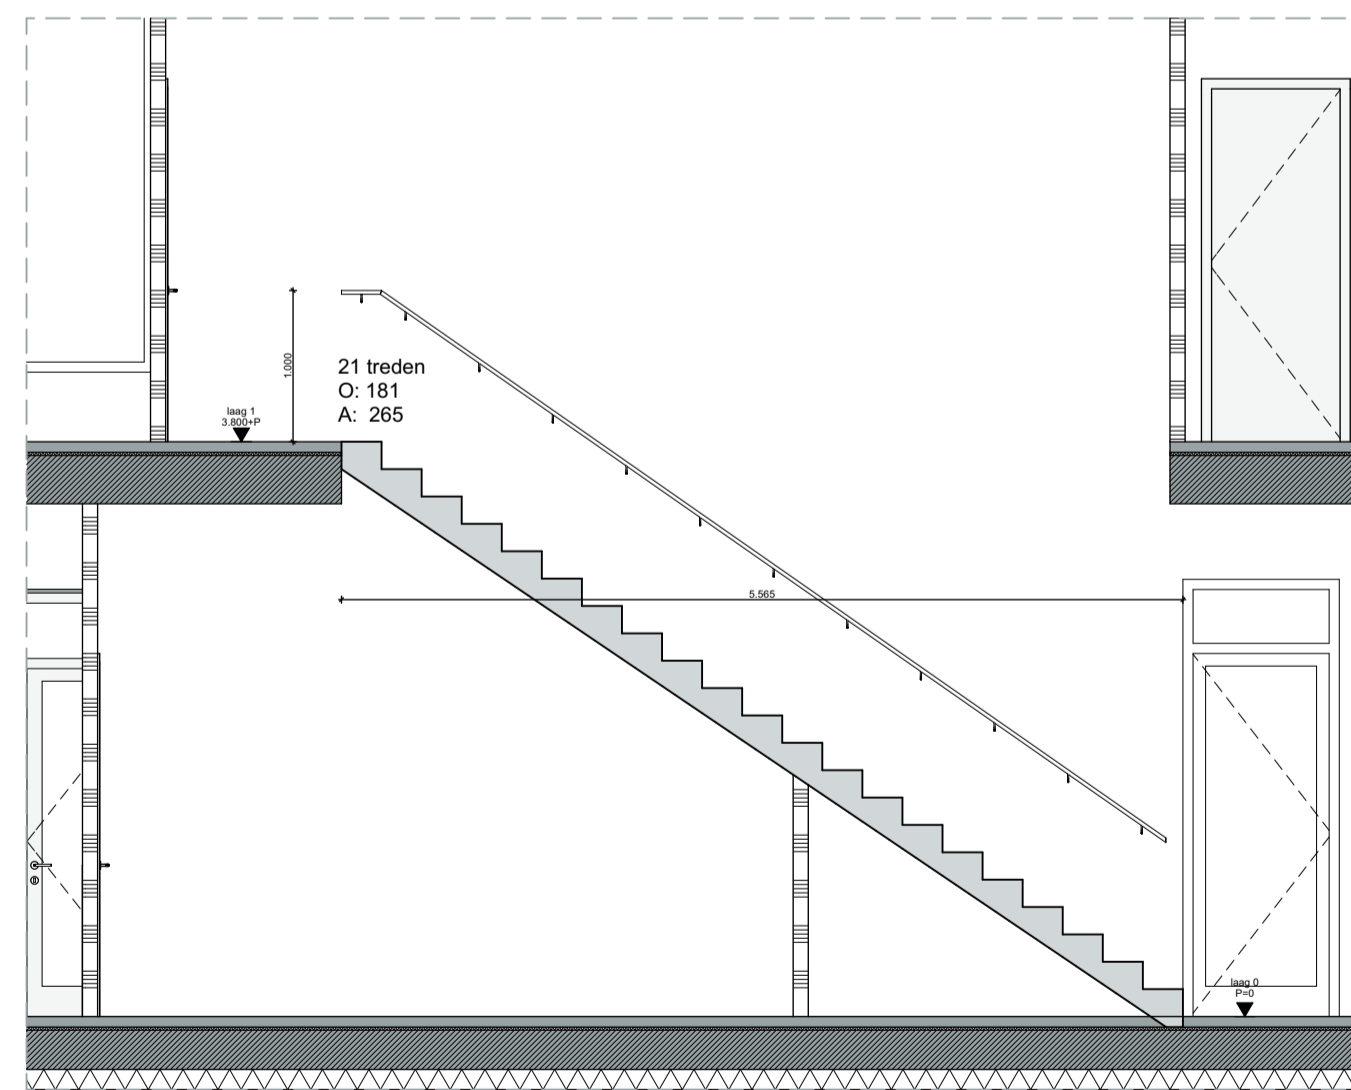

T1 doorsnede A

Status:
DEFINITIEF

Projectnaam:
 Beatrixschool Rotterdam


Opdrachtgever:
 PCBO Rotterdam

Projectnummer: 2302 Fase: **DEFINITIEF ONTWERP**


Tekeningnaam:
 DO-410

Omschrijving:
 Fragment trap T1


Datum: 2-2-2024 Schaal: 1:50
 a c
 b d
 e A1

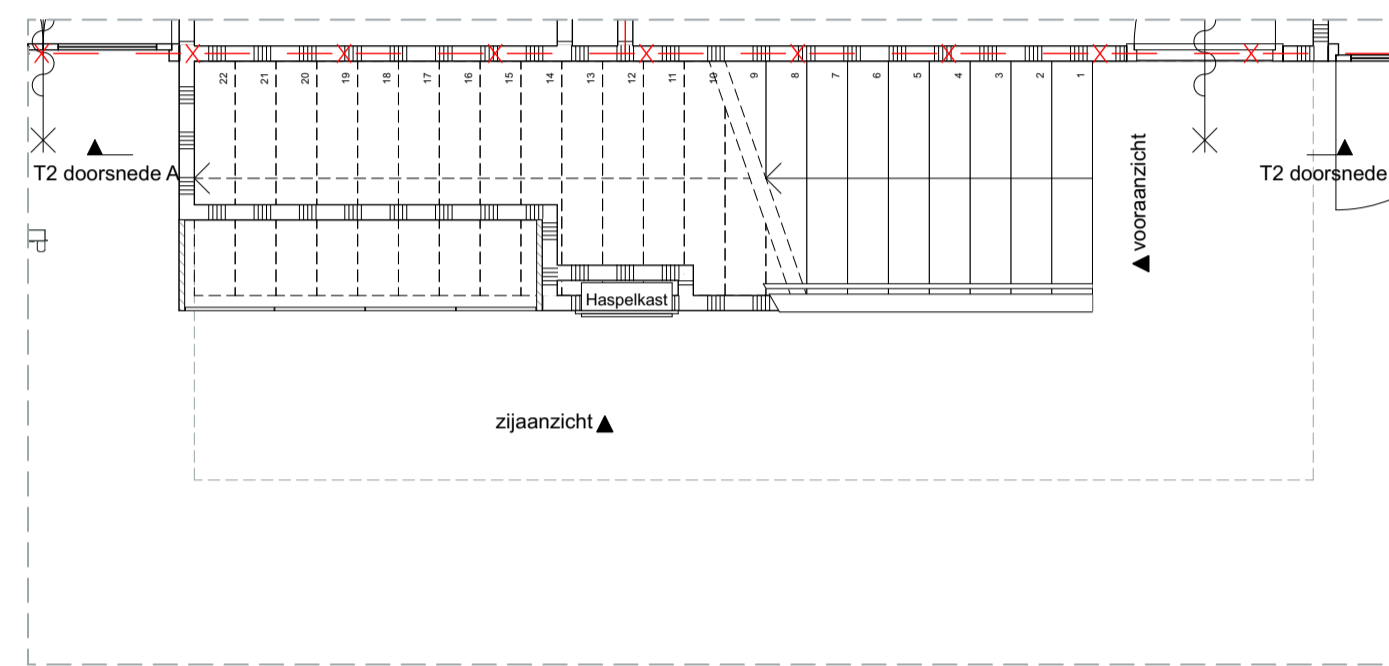


T3 plattergrond trap laag 0

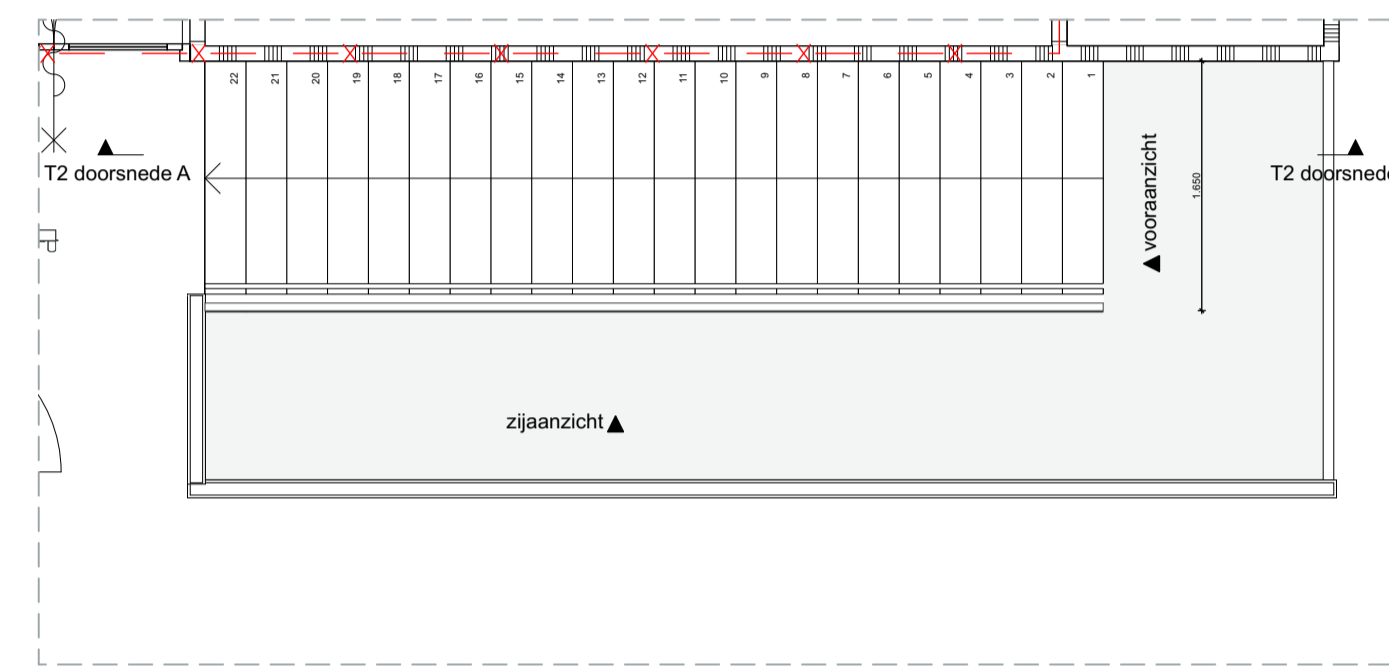


T3 plattergrond trap laag 1

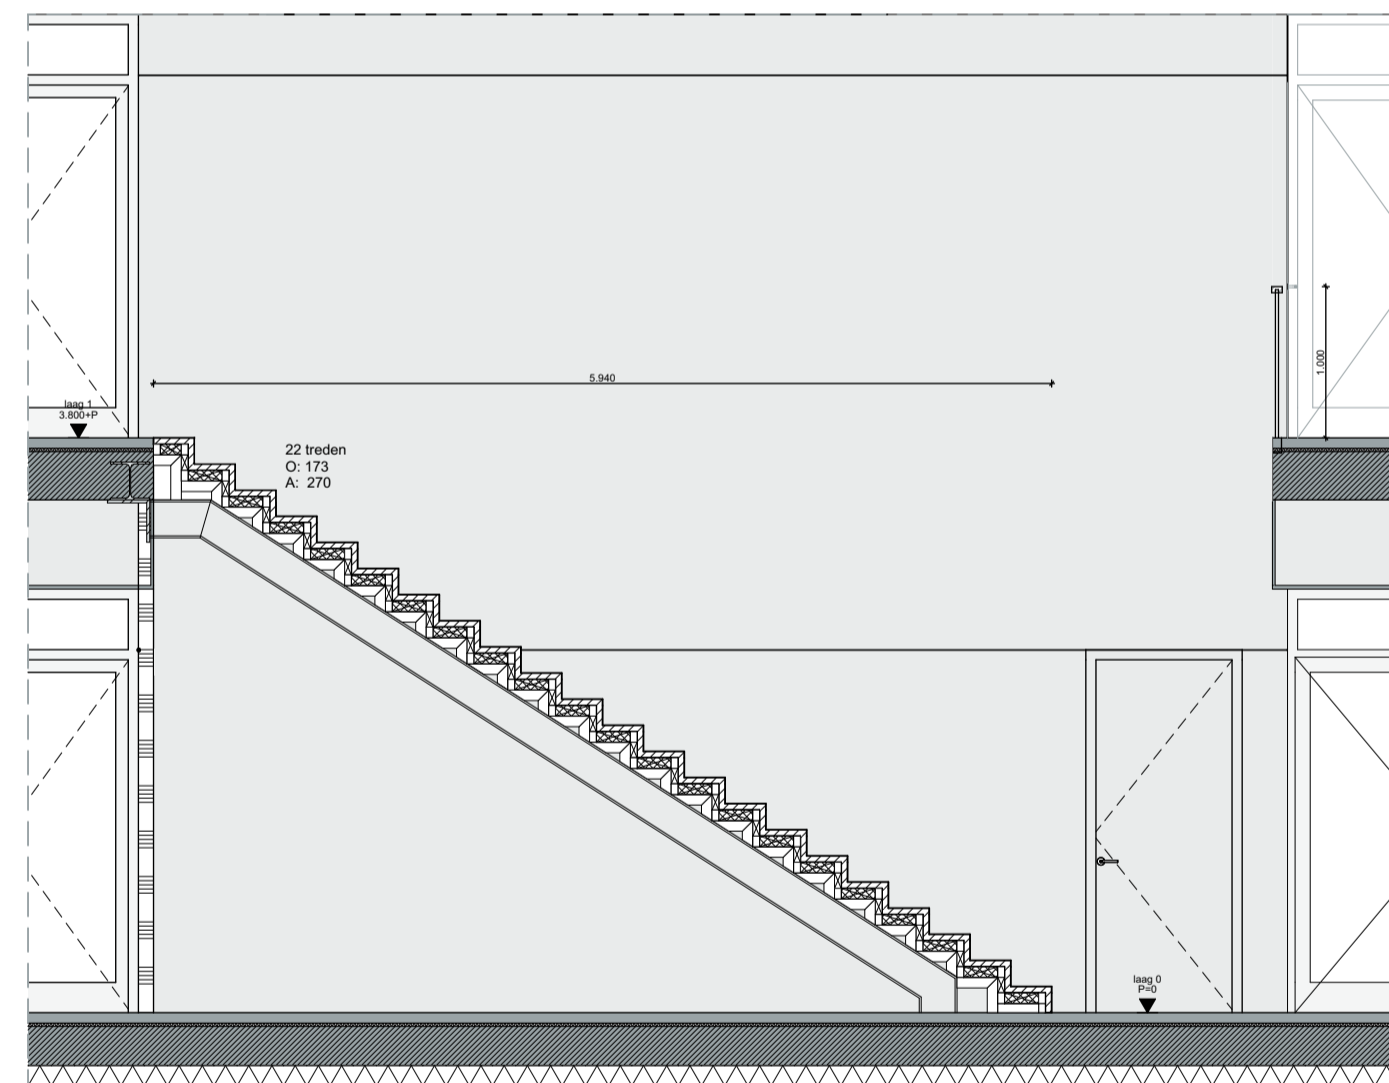

T3 doorsnede A

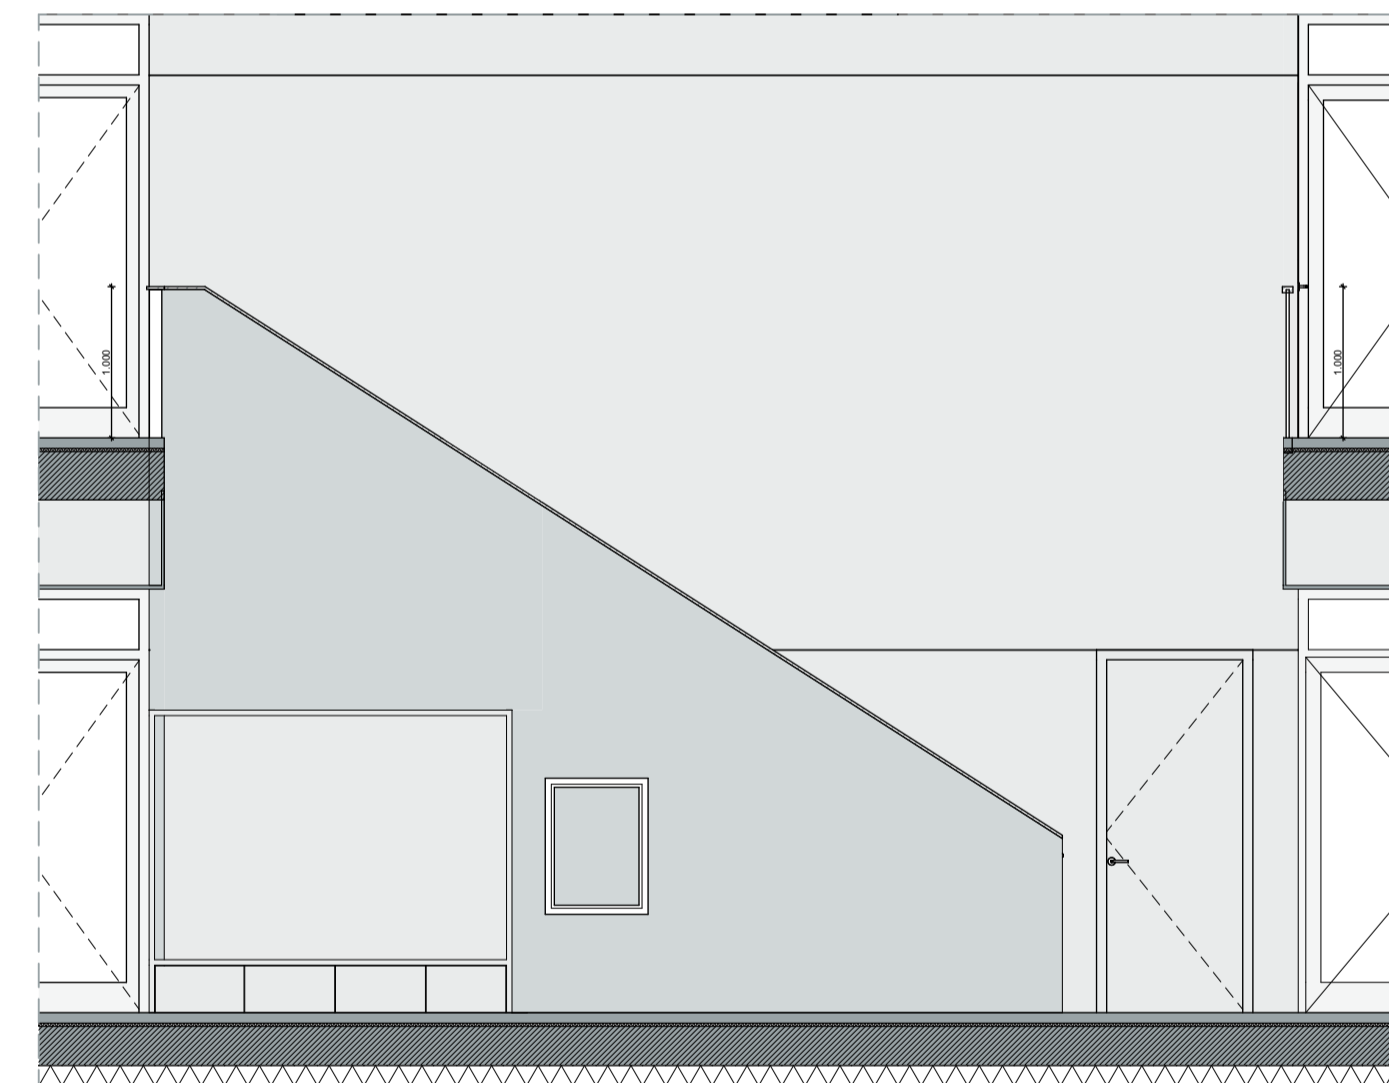

T3 zijaanzicht

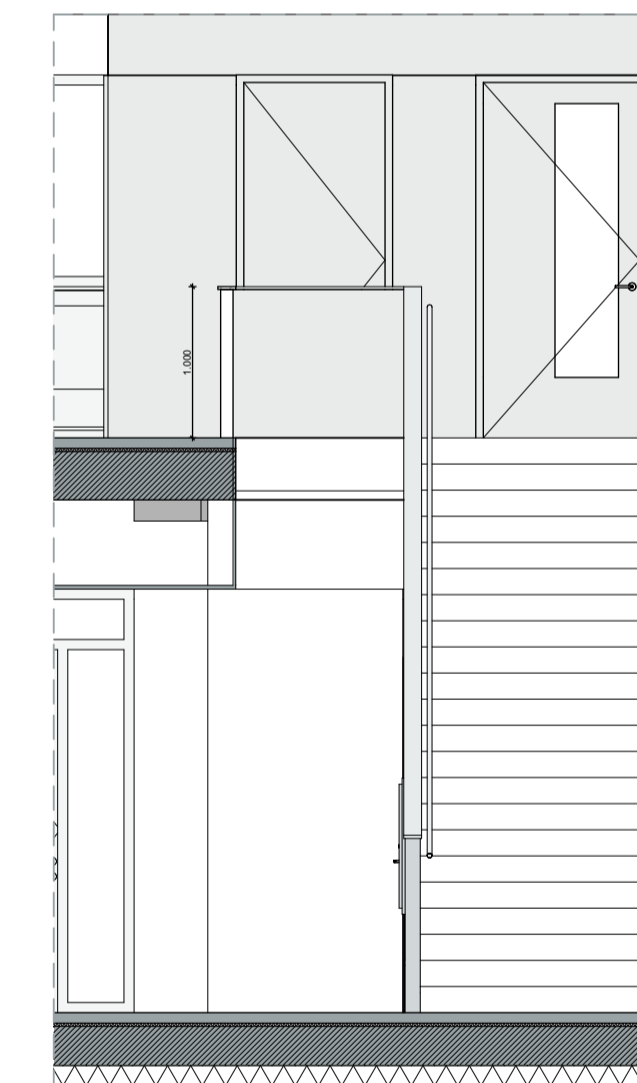

T3 vooraanzicht