




Fragment centrale meubel 1  
plattengrond fragment laag 0

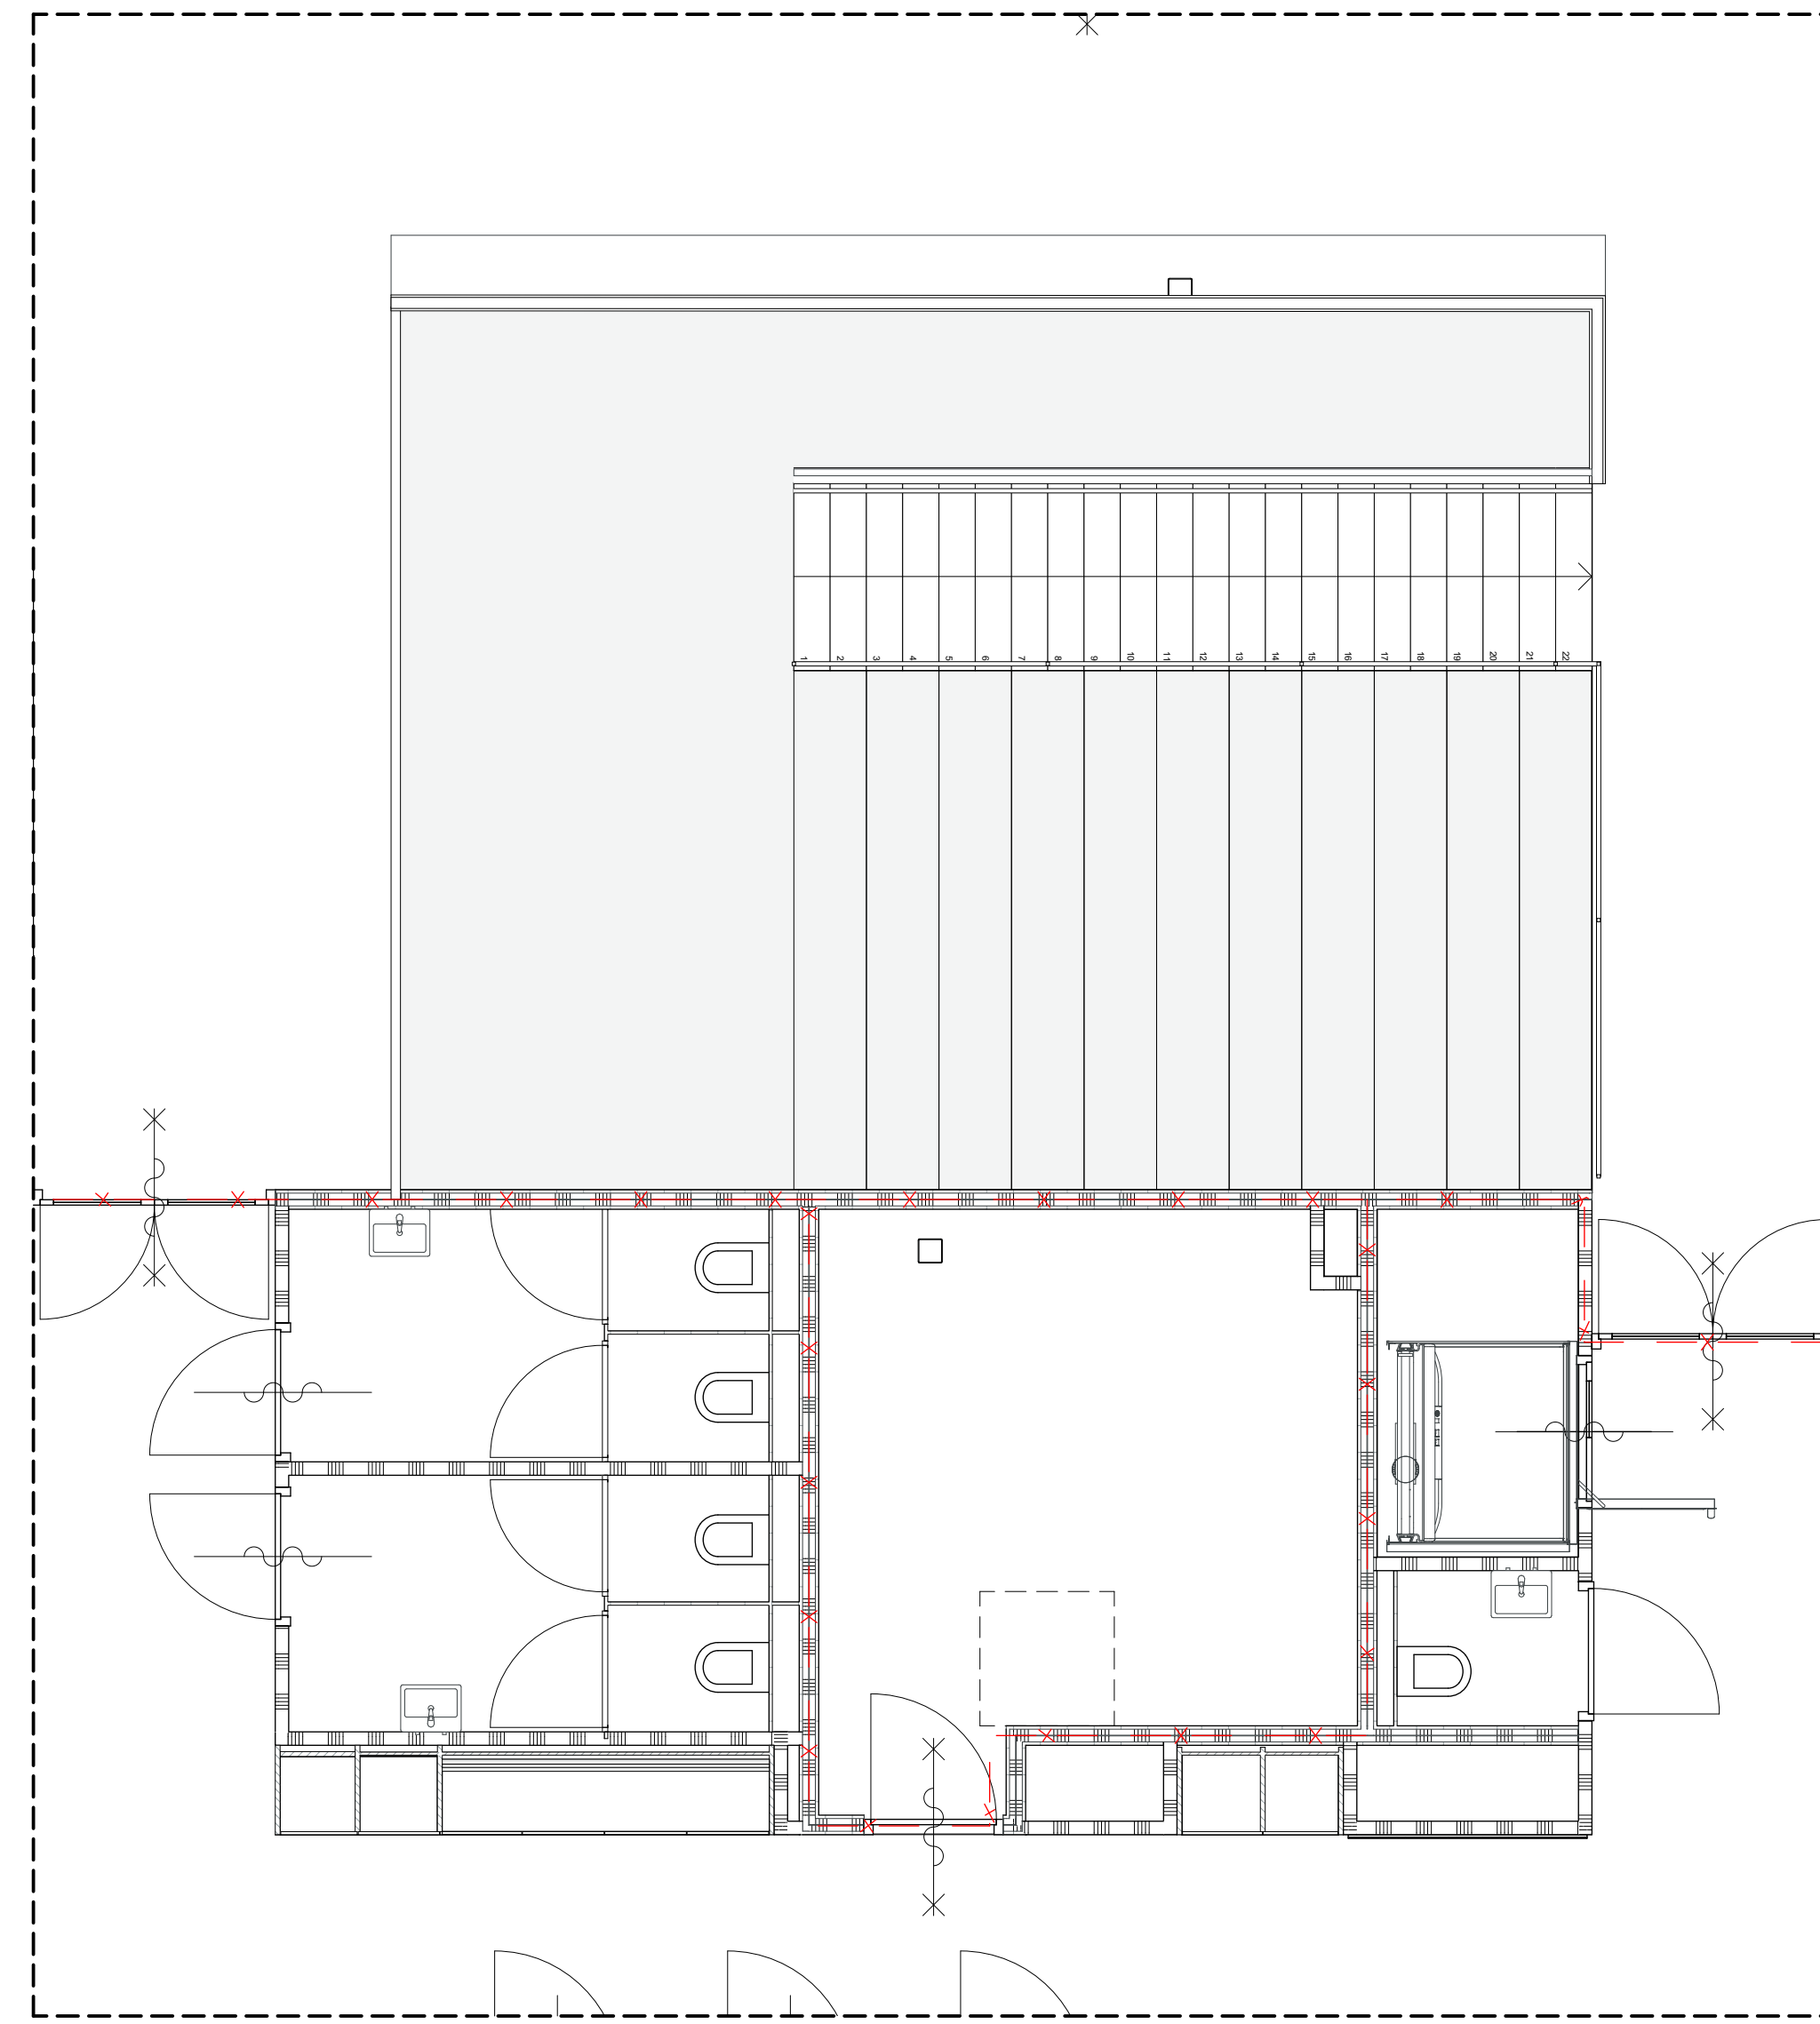


Fragment centrale meubel 1  
plattengrond fragment laag 1

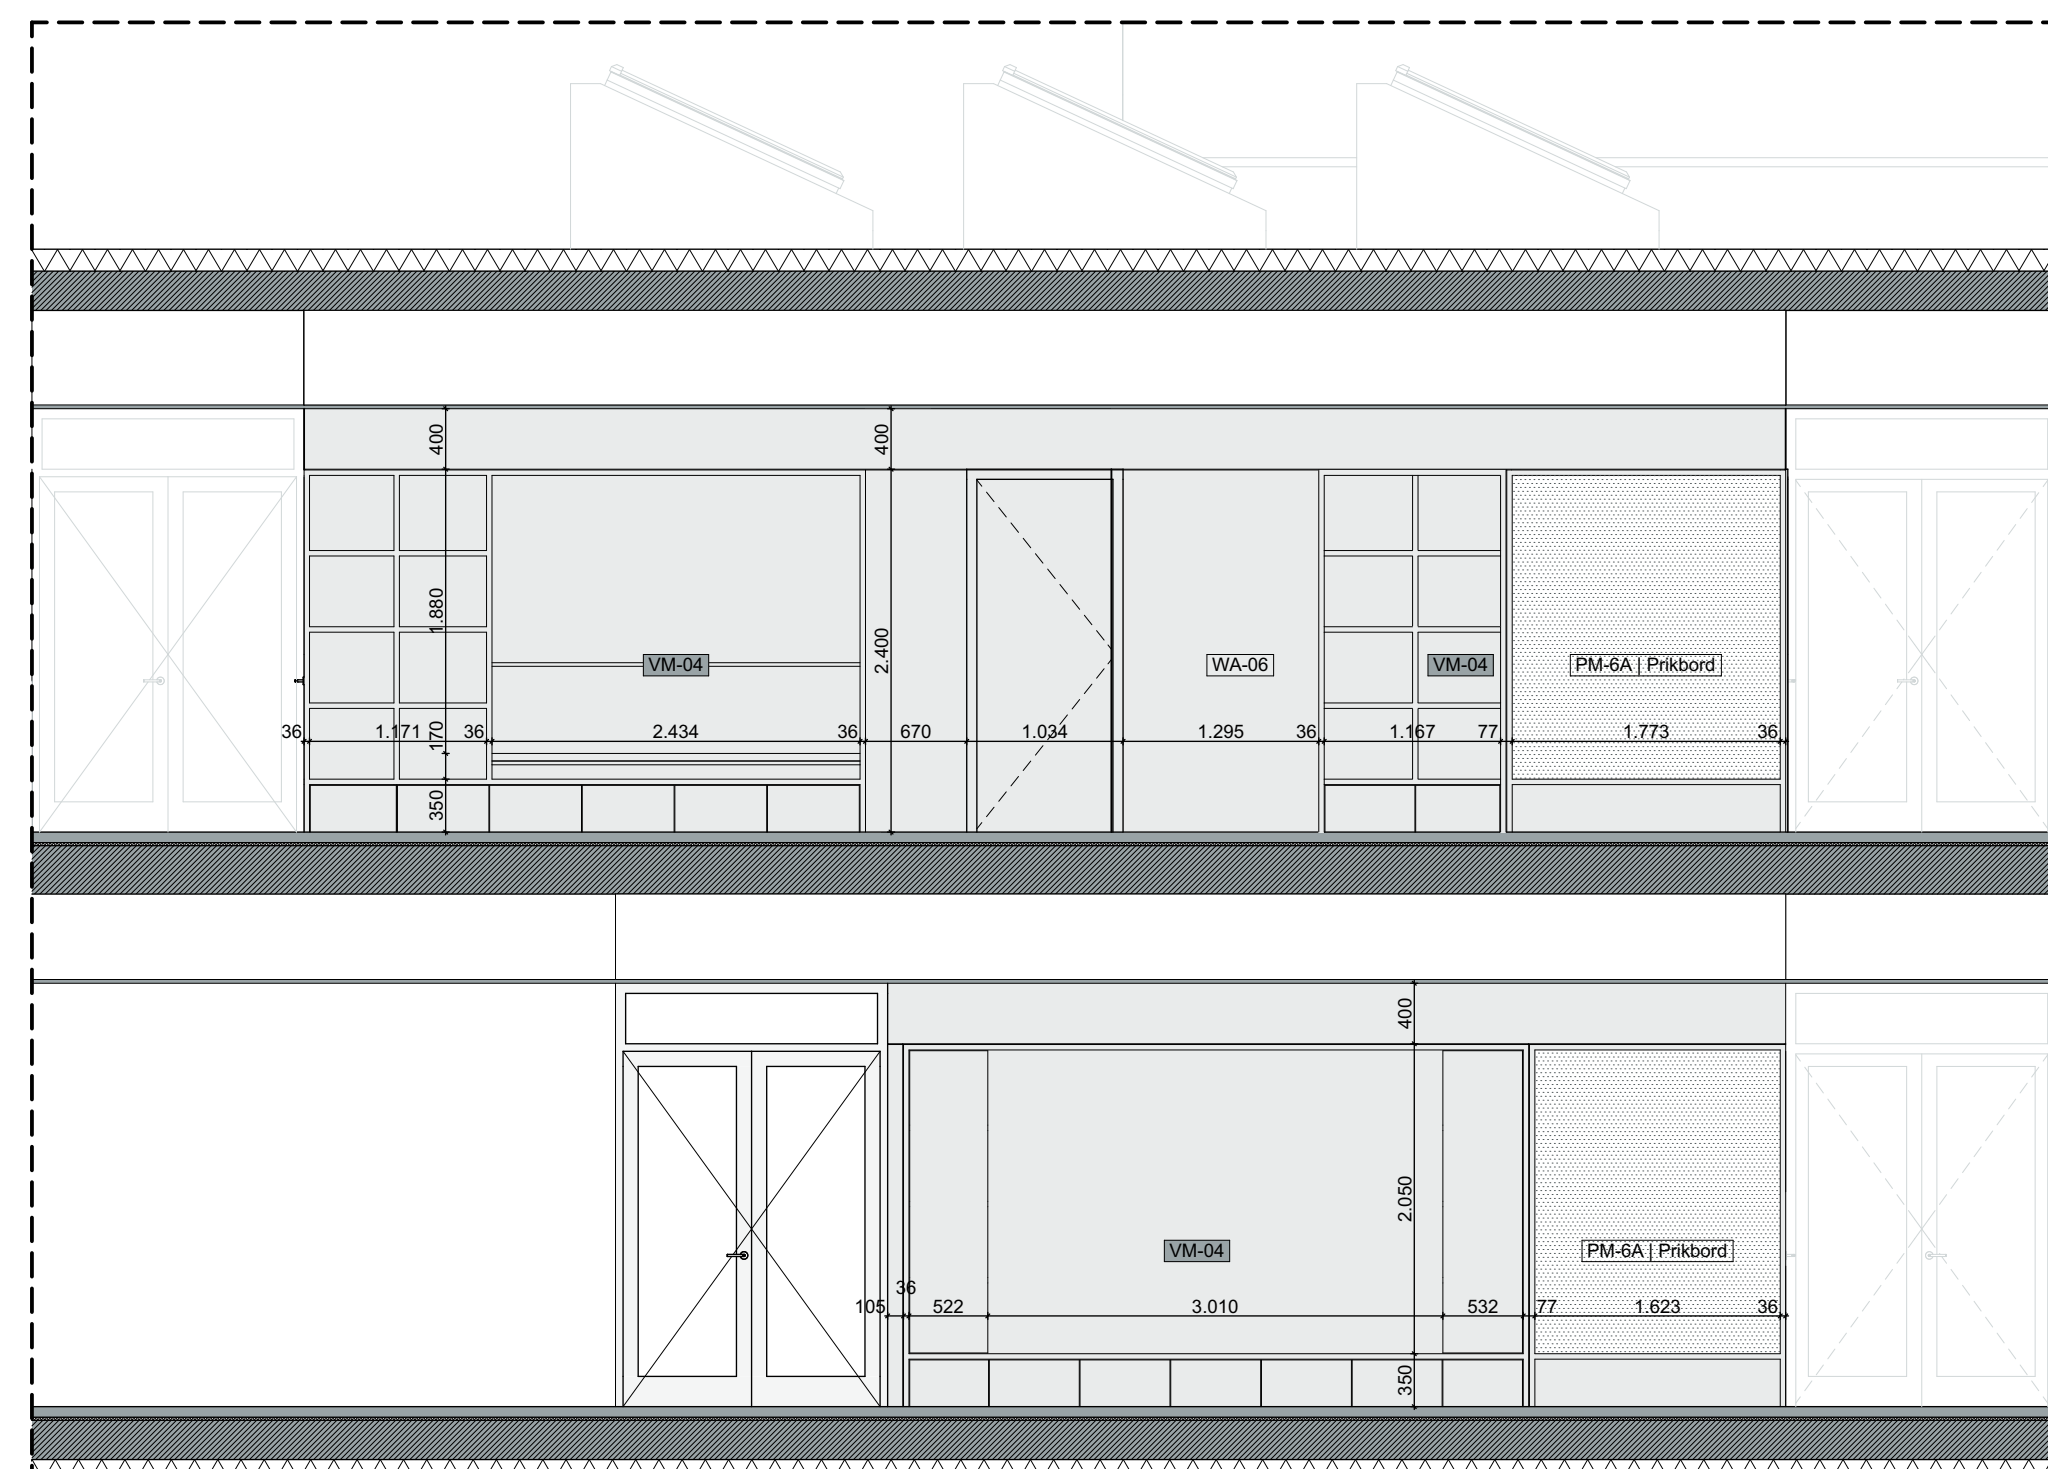

aanzicht zijgevel

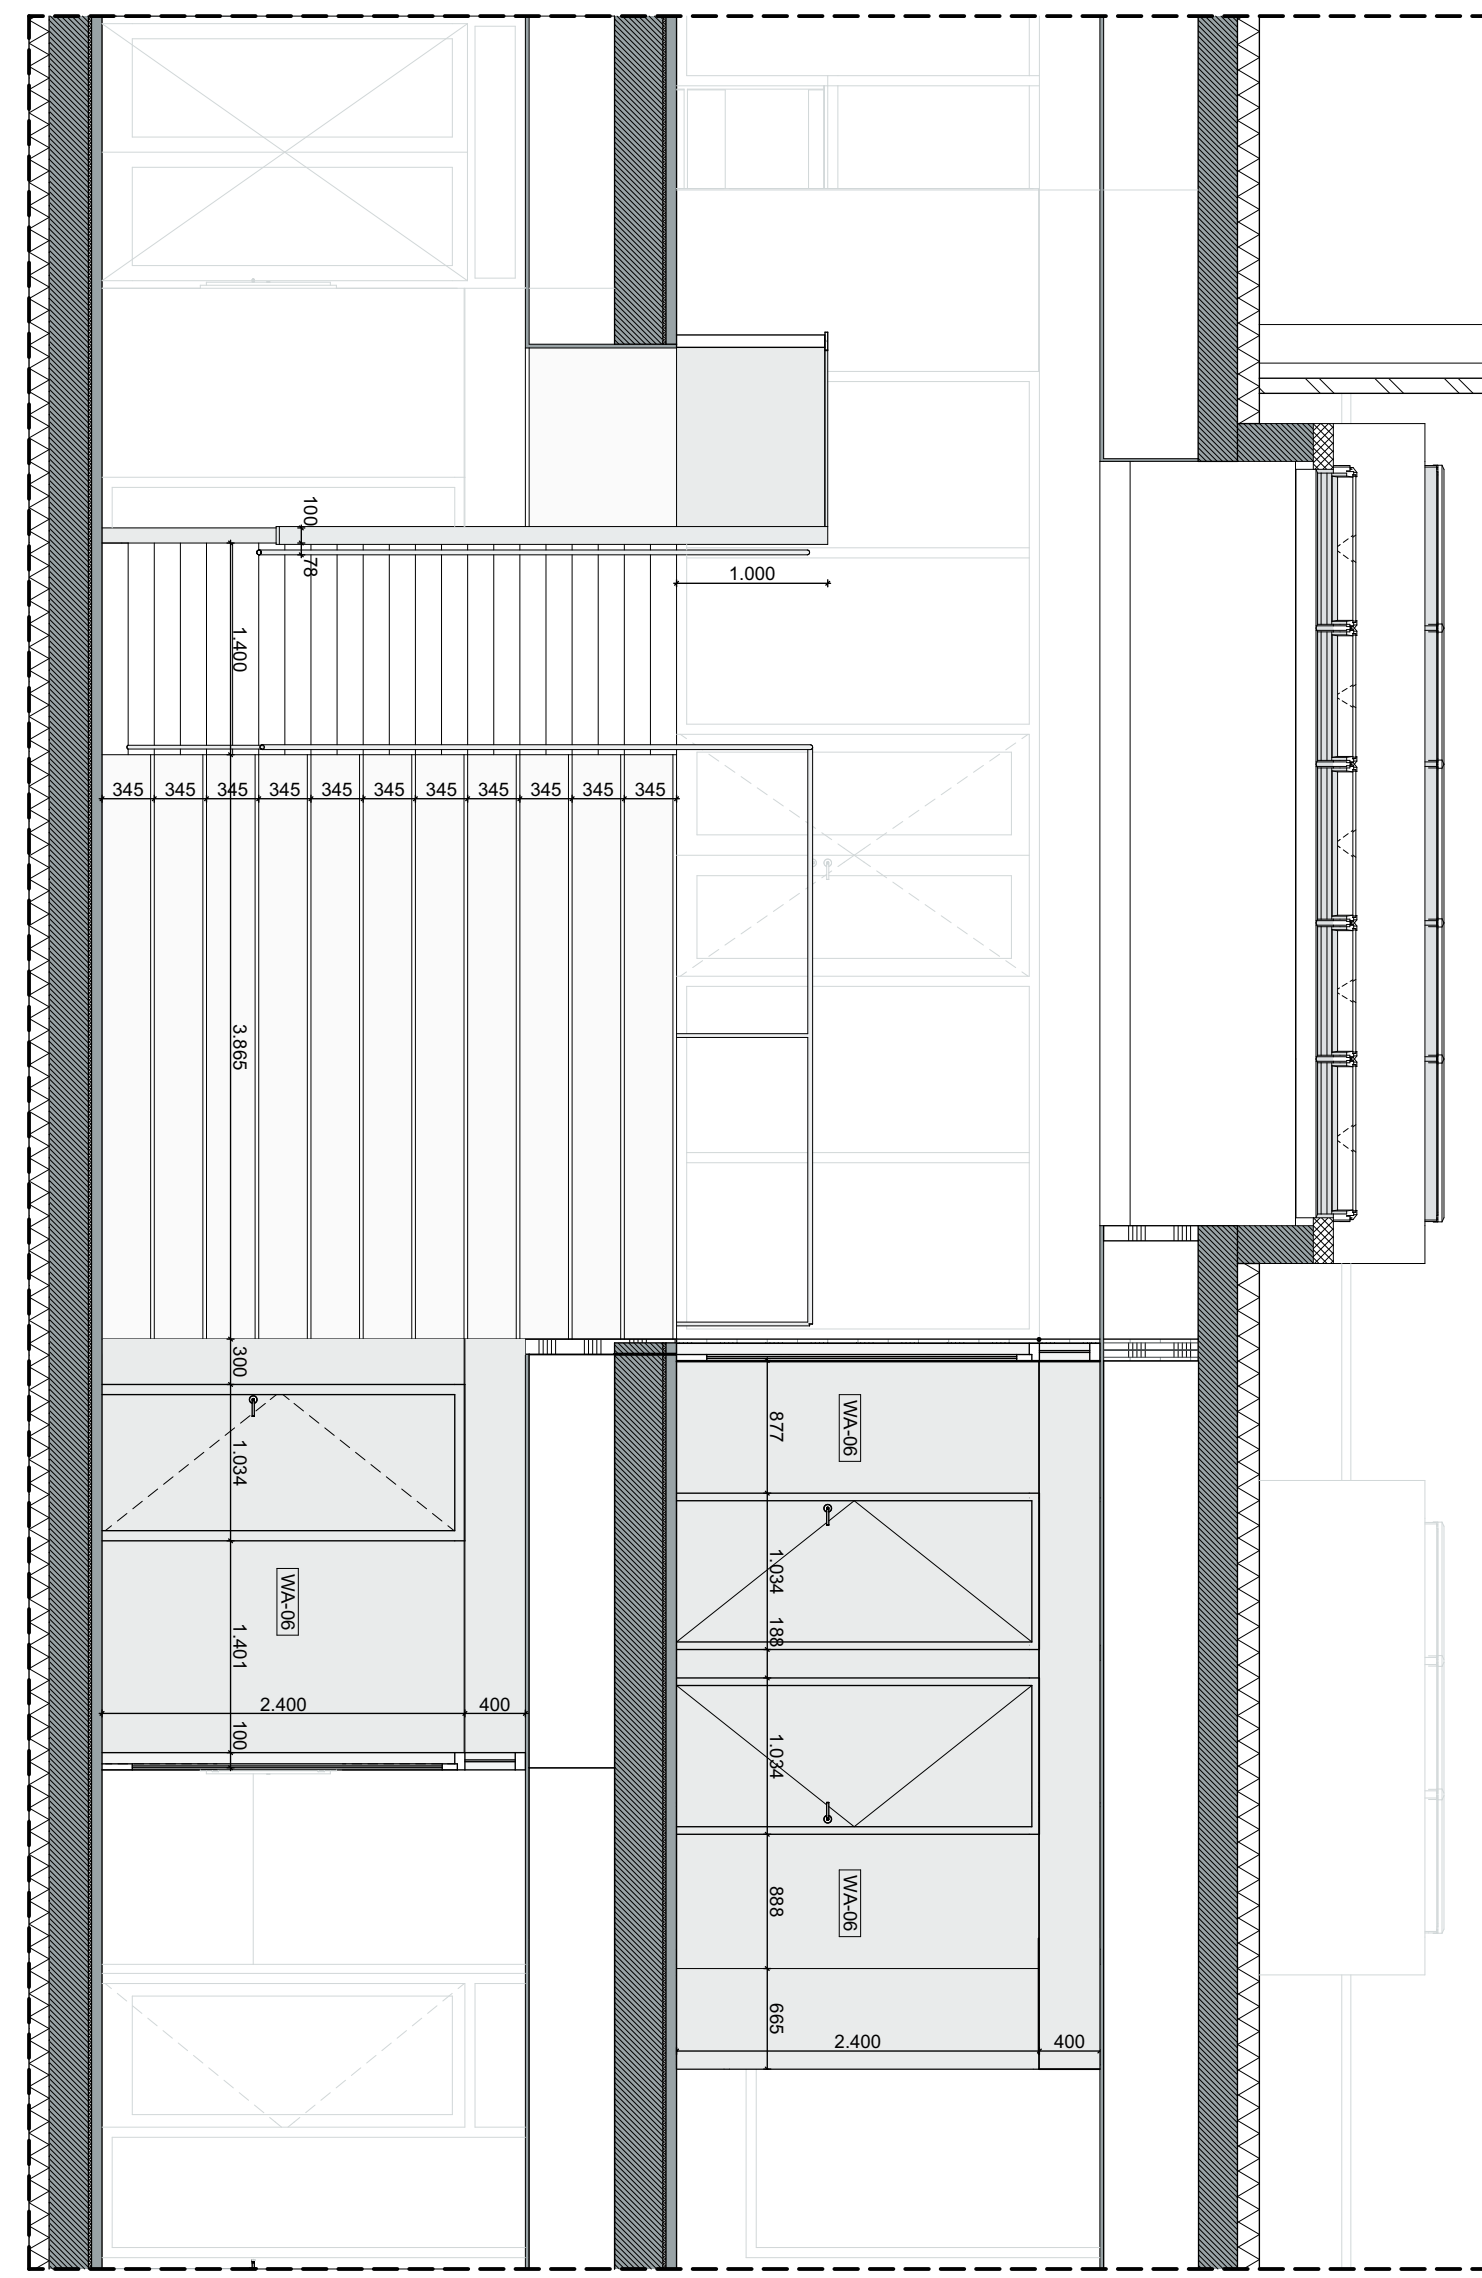

aanzicht zijgevel

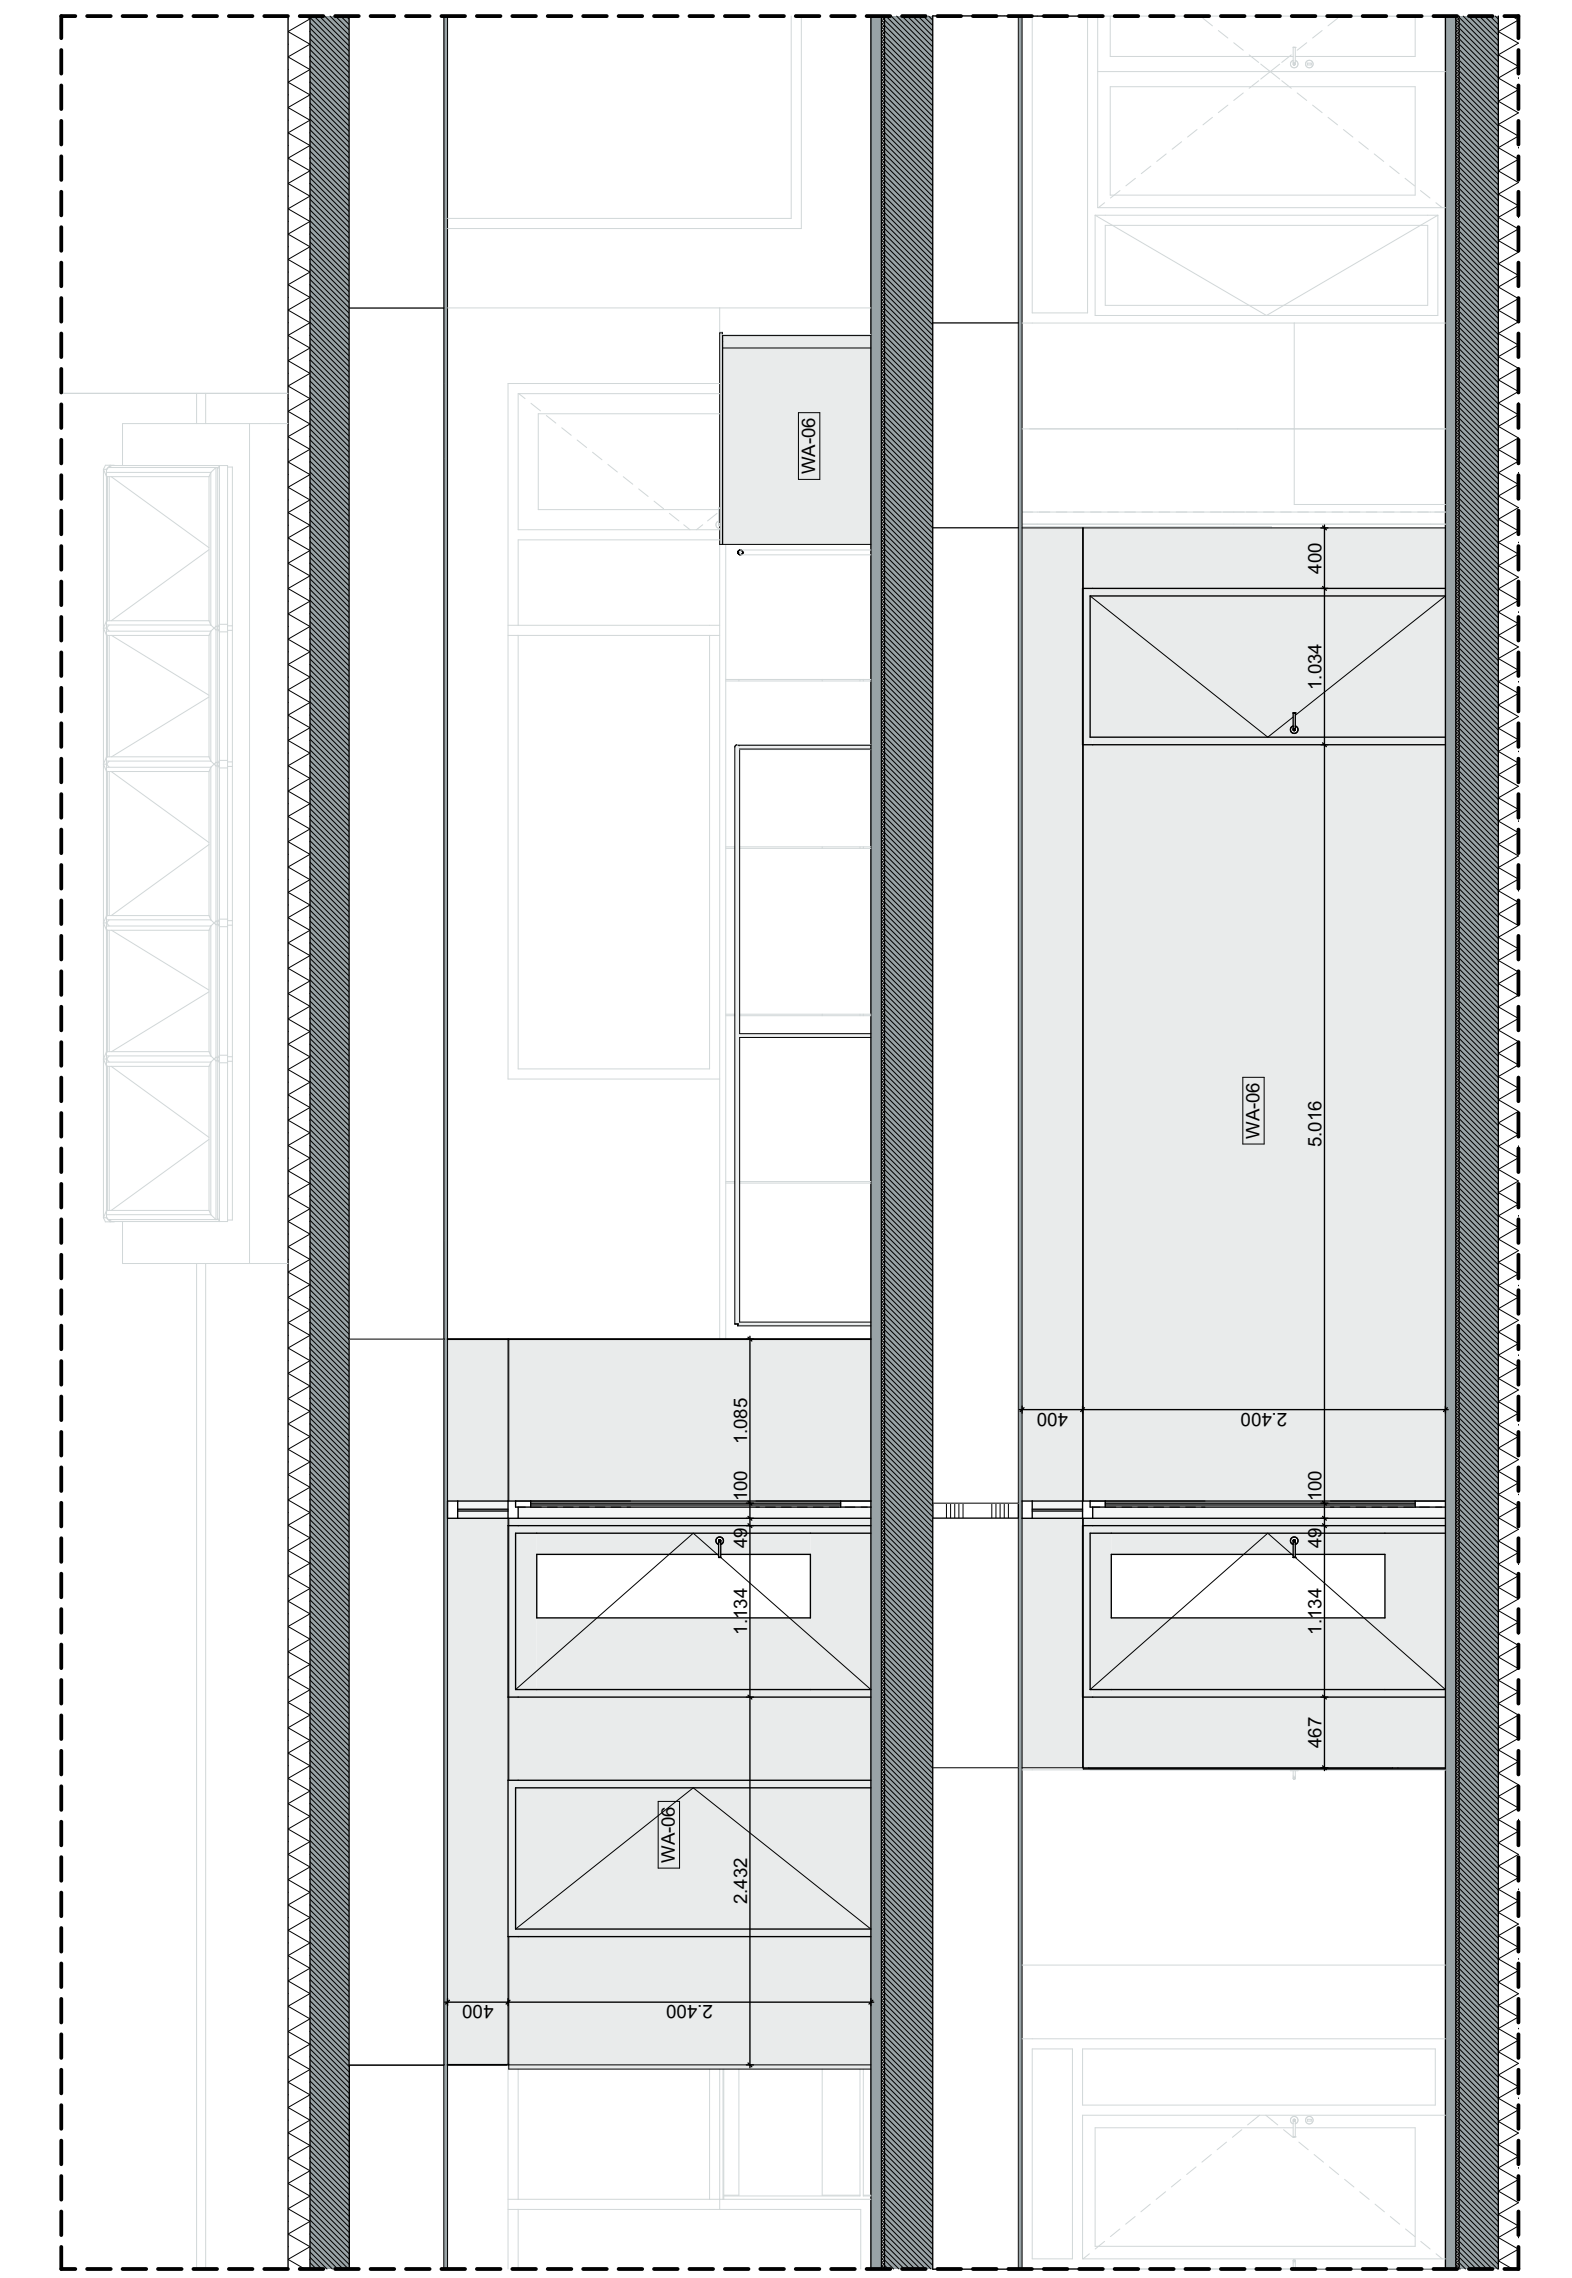

aanzicht oostzijde

Staat: **DEFINITIEF**

Projectnaam: **Beatrixschool Rotterdam**

Opdrachtgever: **PCBO Rotterdam**

Projectnummer: **2302**

Fase: **DEFINITIEF ONTWERP**

Tekeningnummer: **DO-510**

Ontwerp: **Fragment centrale meubel 1**

Deelnemers:

1: **NUY VAN NOORT**


2: **FORMA**

3: **FORMA**


**NUY VAN NOORT**

Wijk: **Wijk 10a - Rotterdam**


Project: **Beatrixschool Rotterdam**

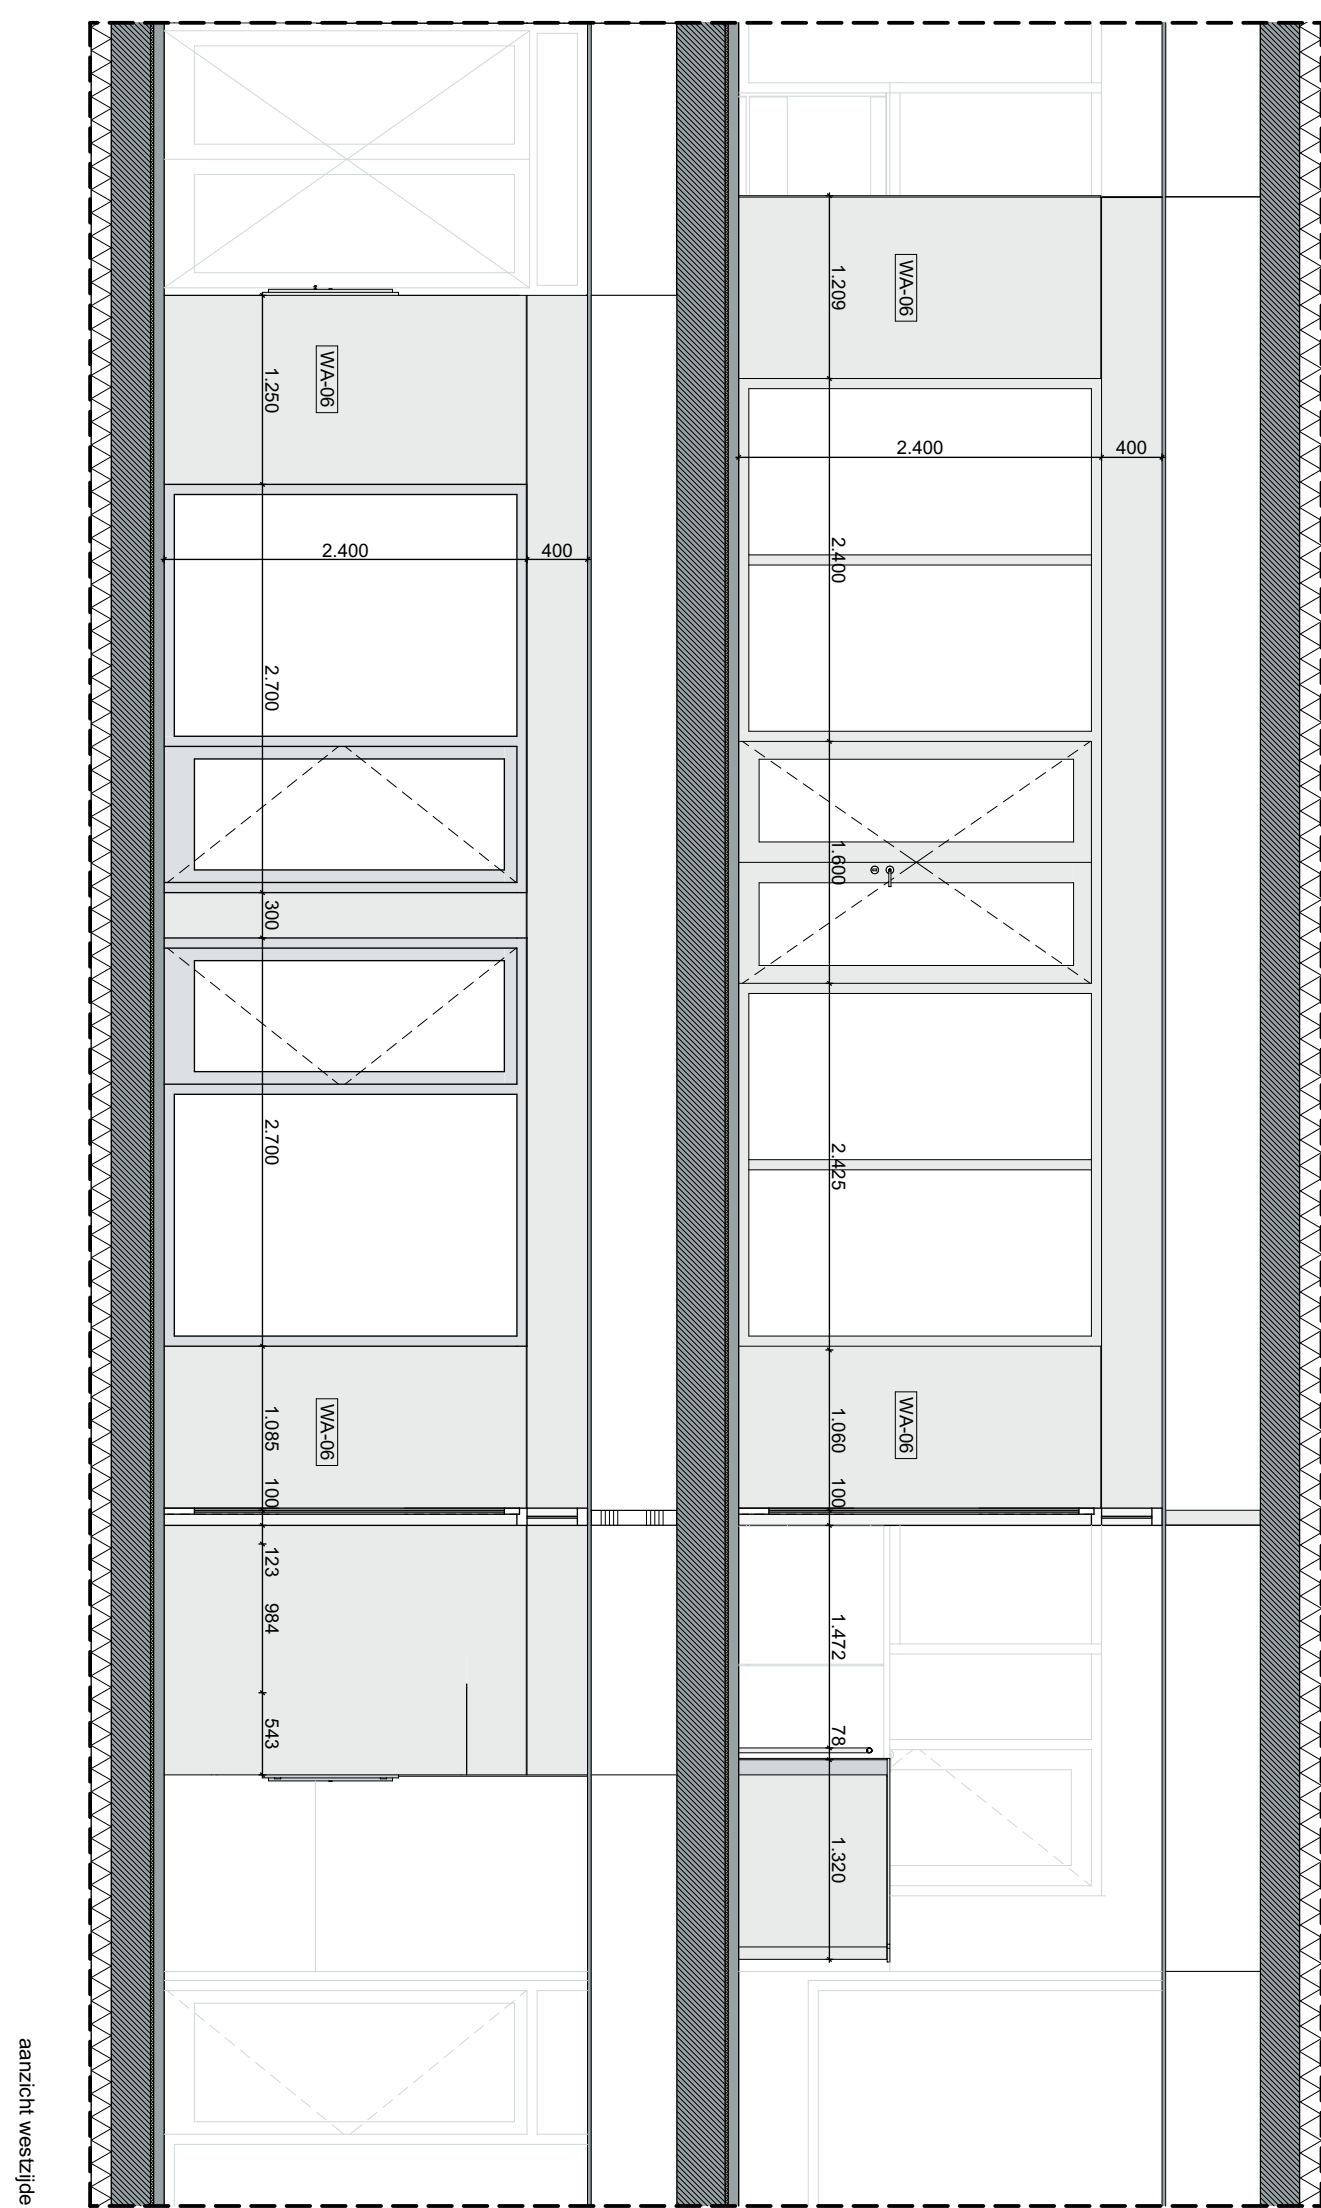


981020101\_A3202010

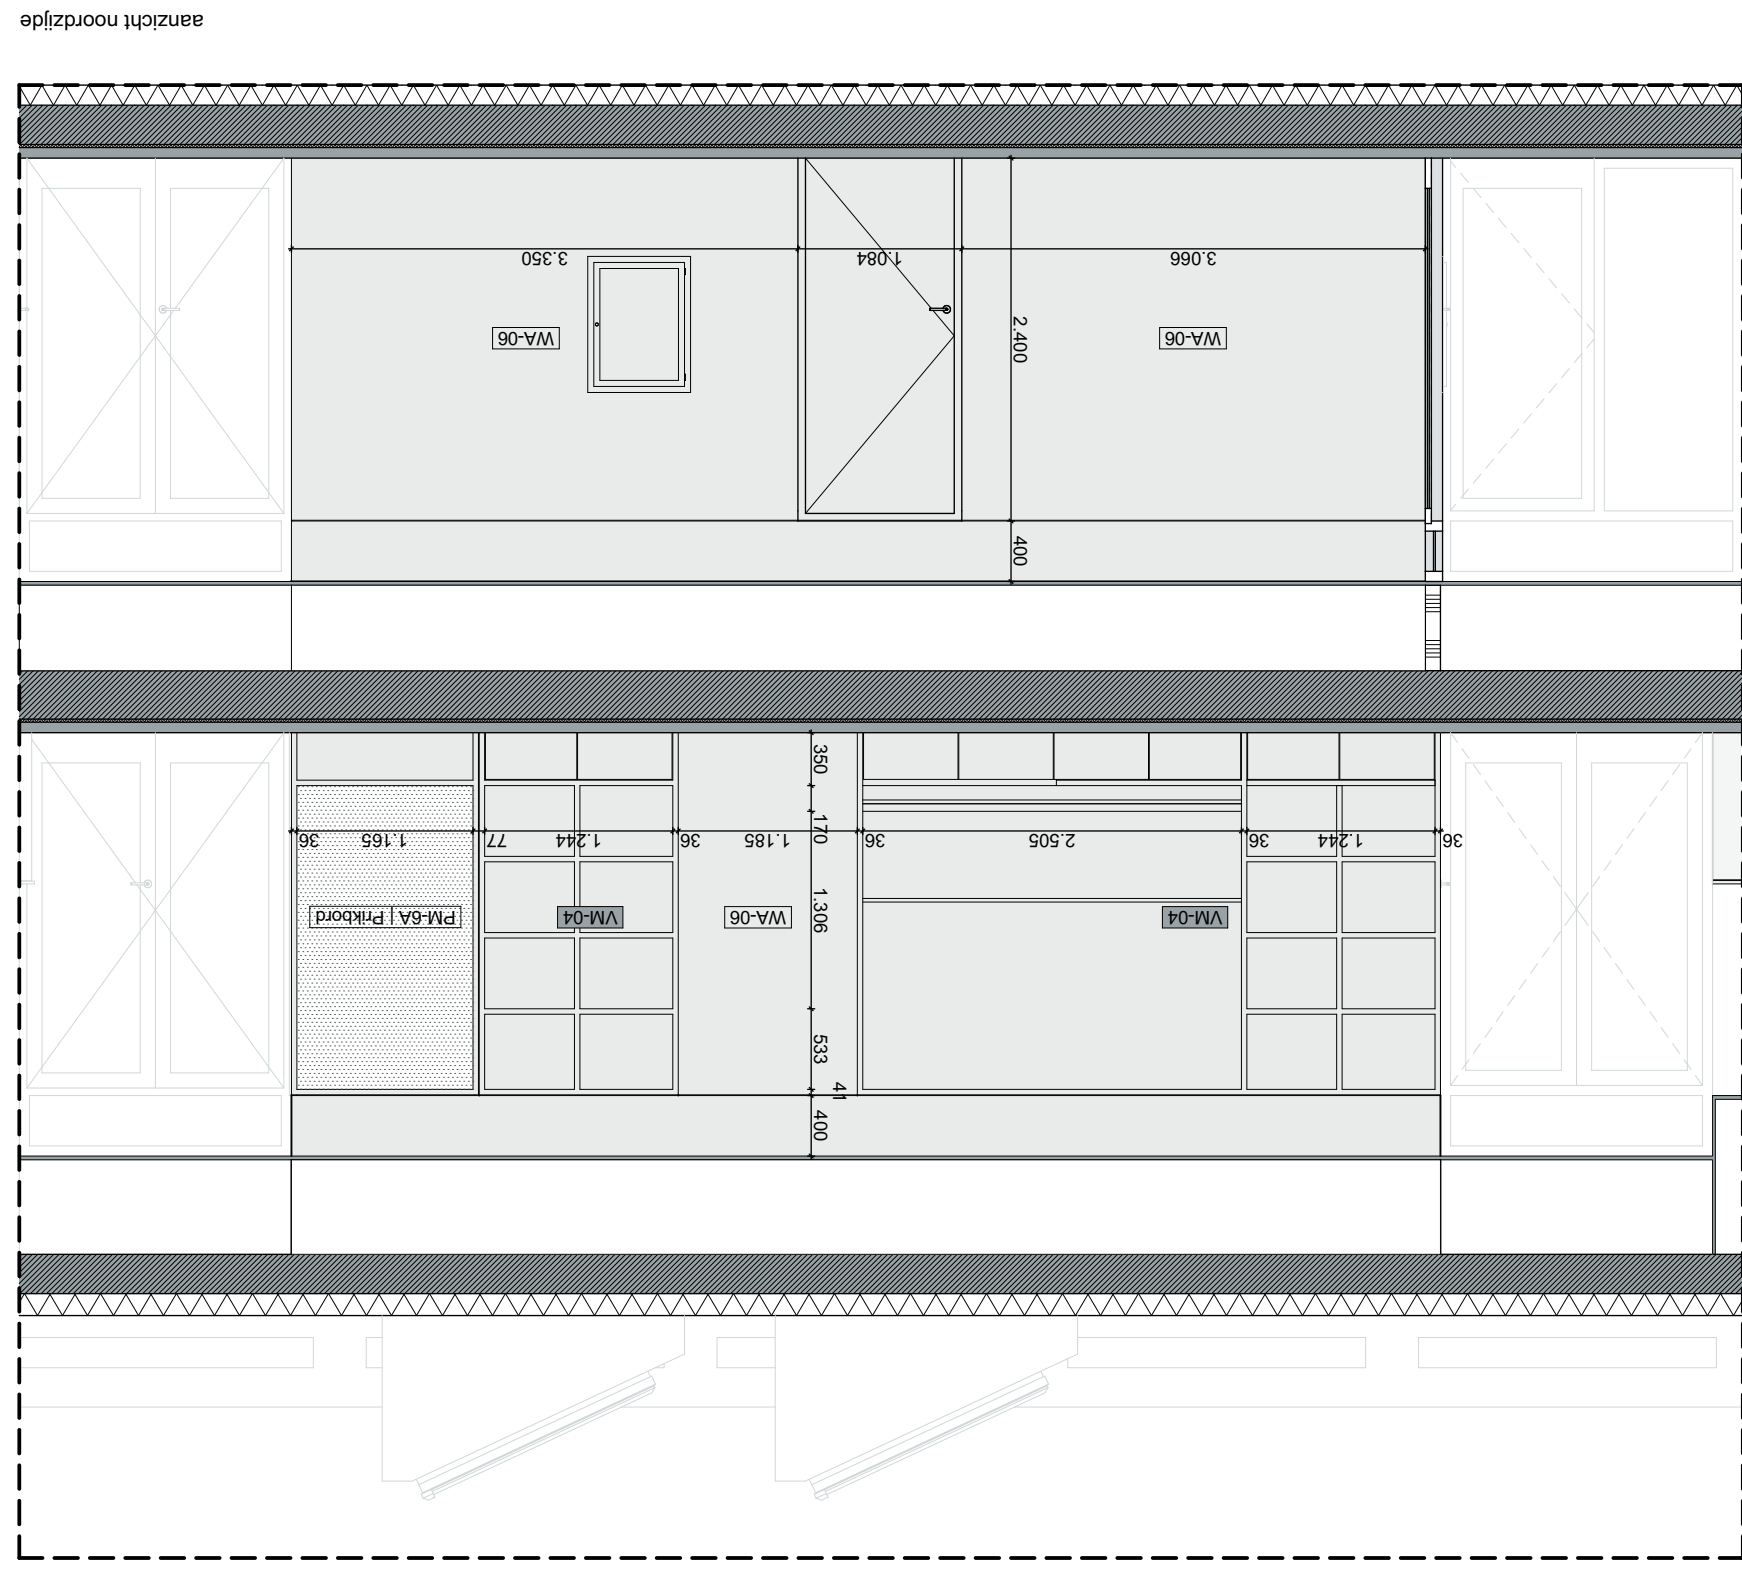


aanzicht noordzijde

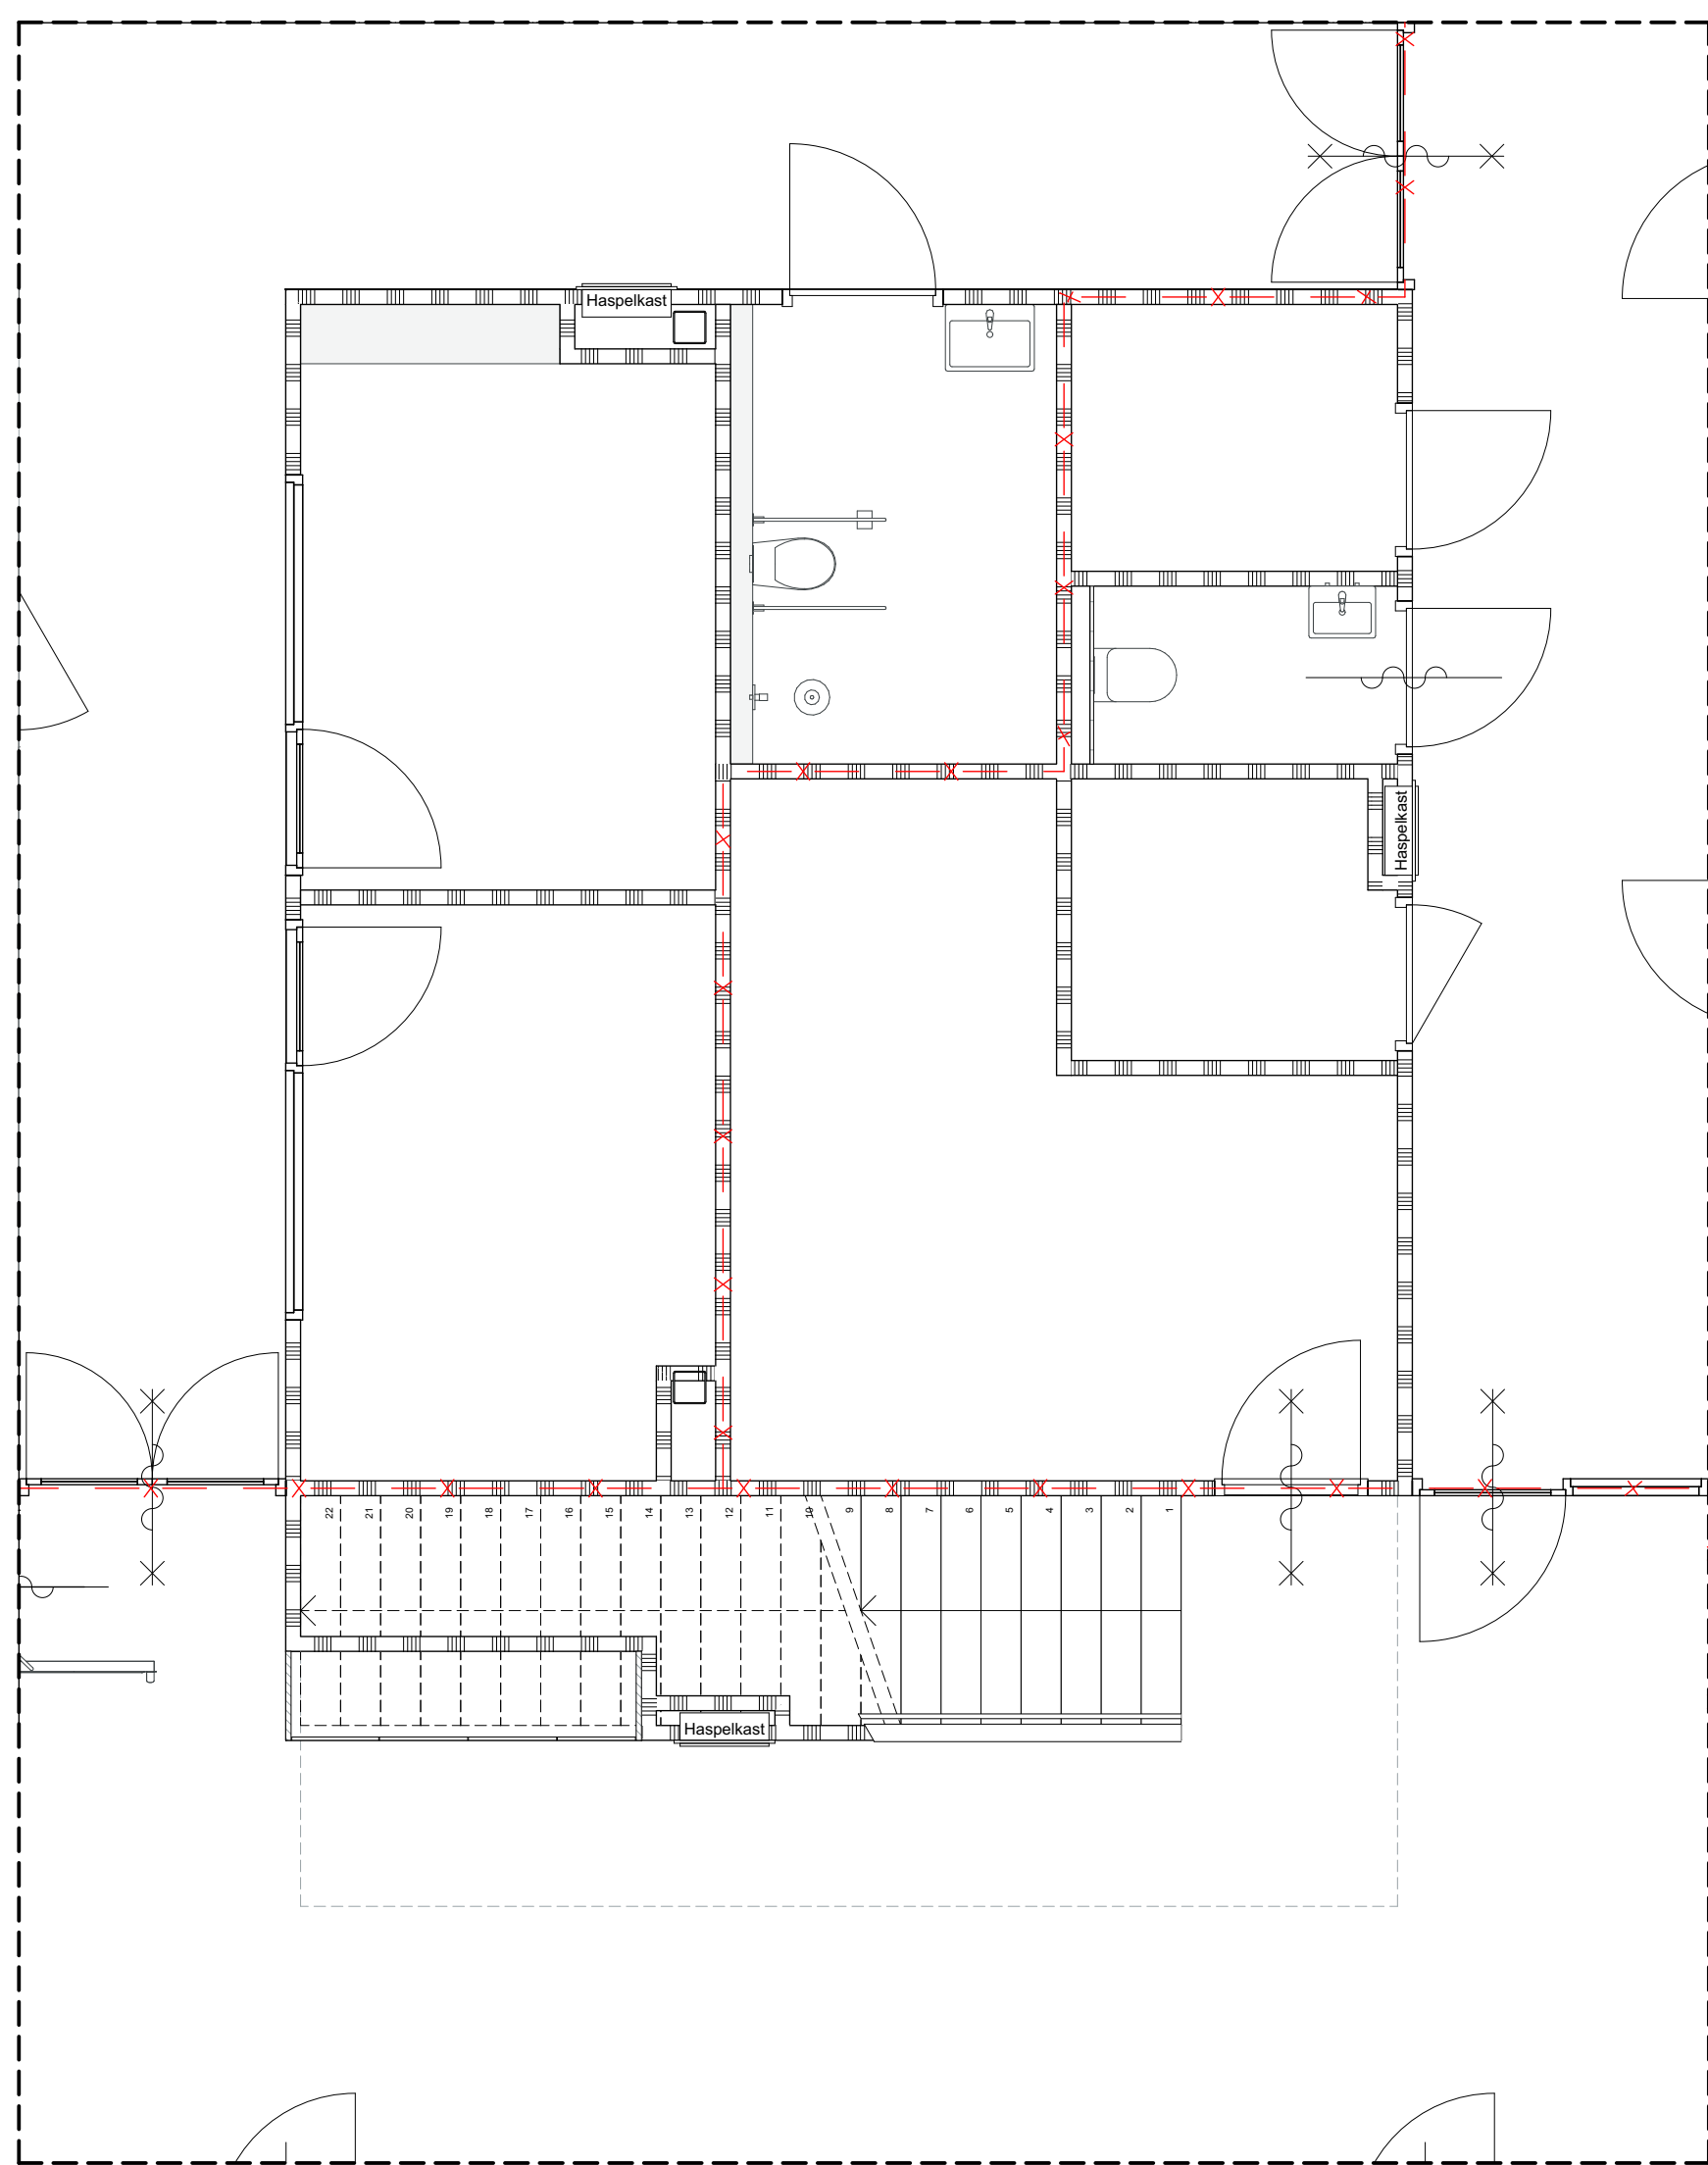


Fragment centrale meubel 2  
plattengrond fragment laag 9

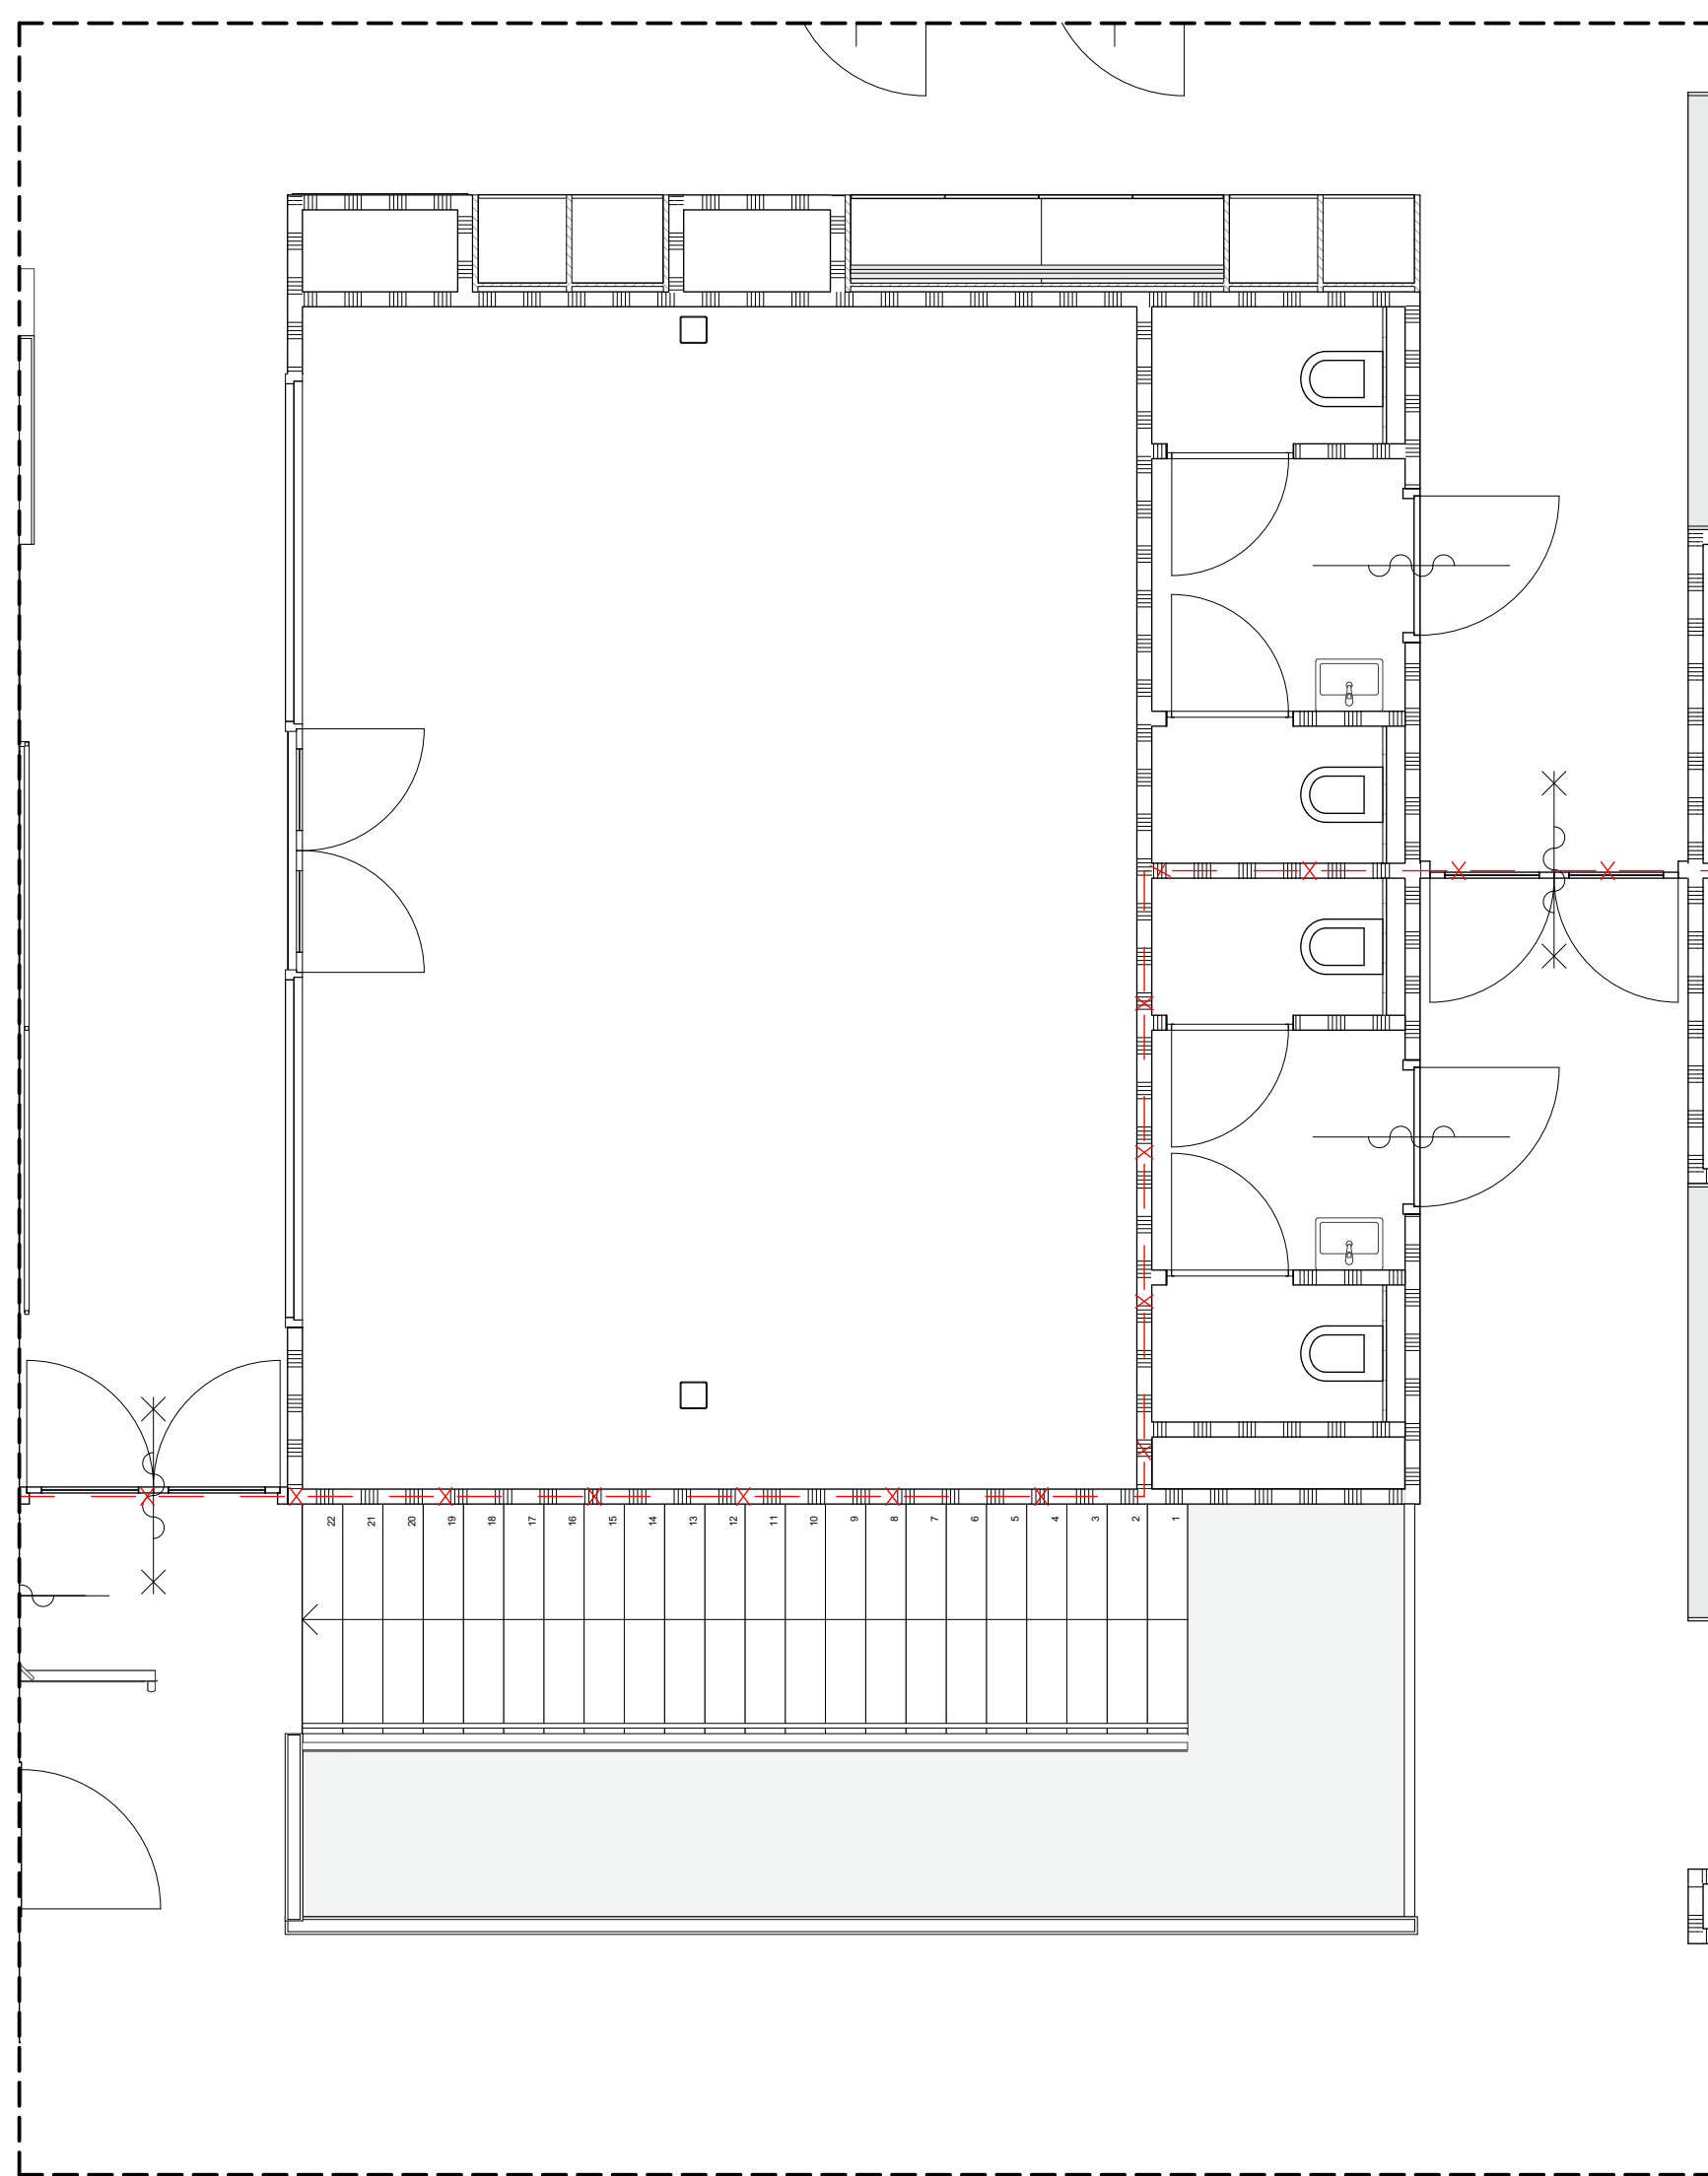


Fragment centrale meubel 2  
plattengrond fragment laag 1

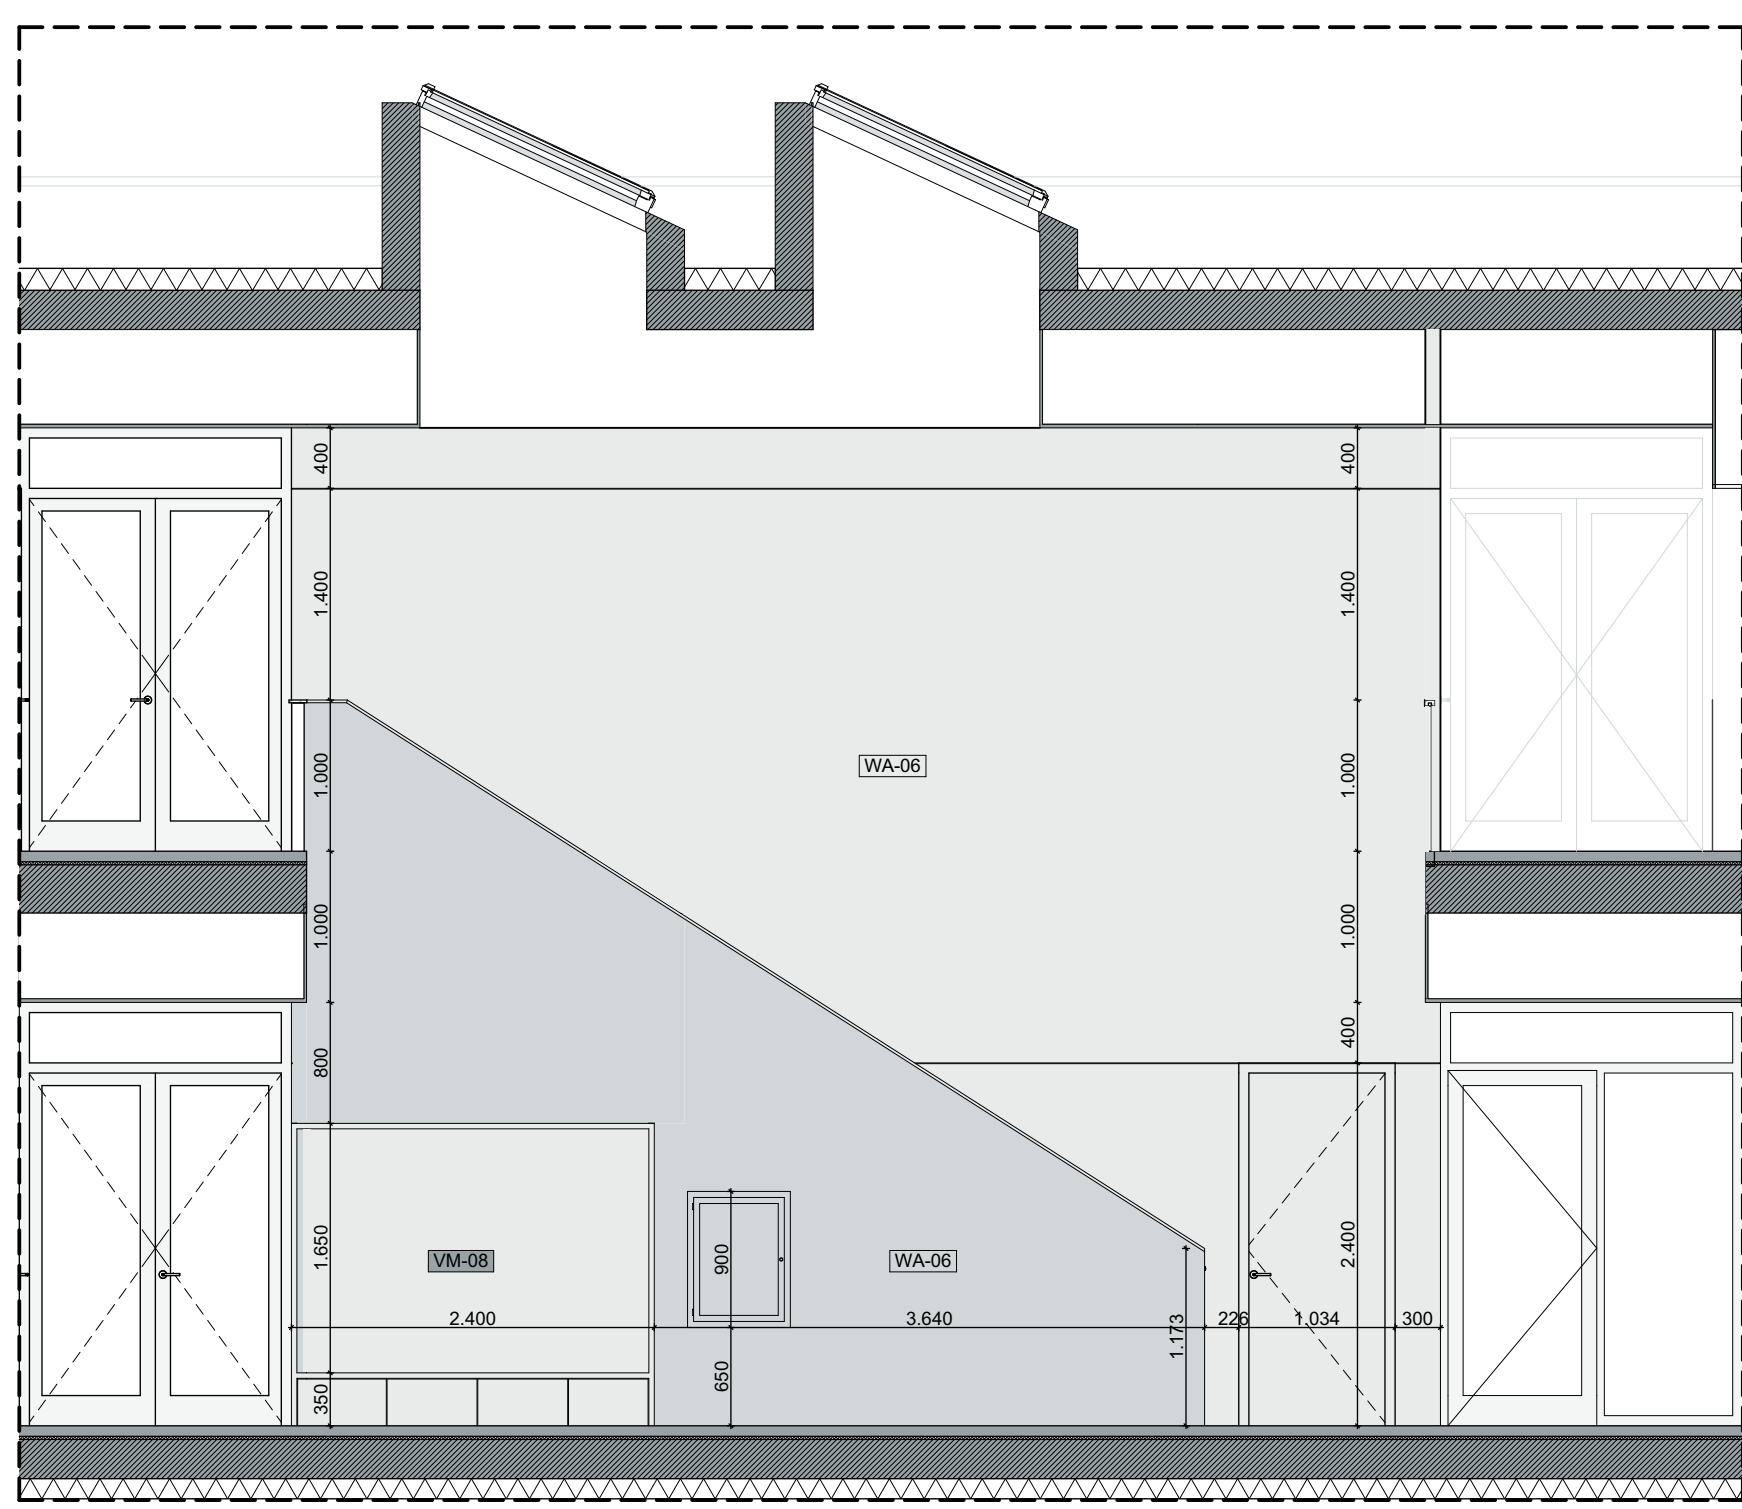

aanzicht zuidzijde

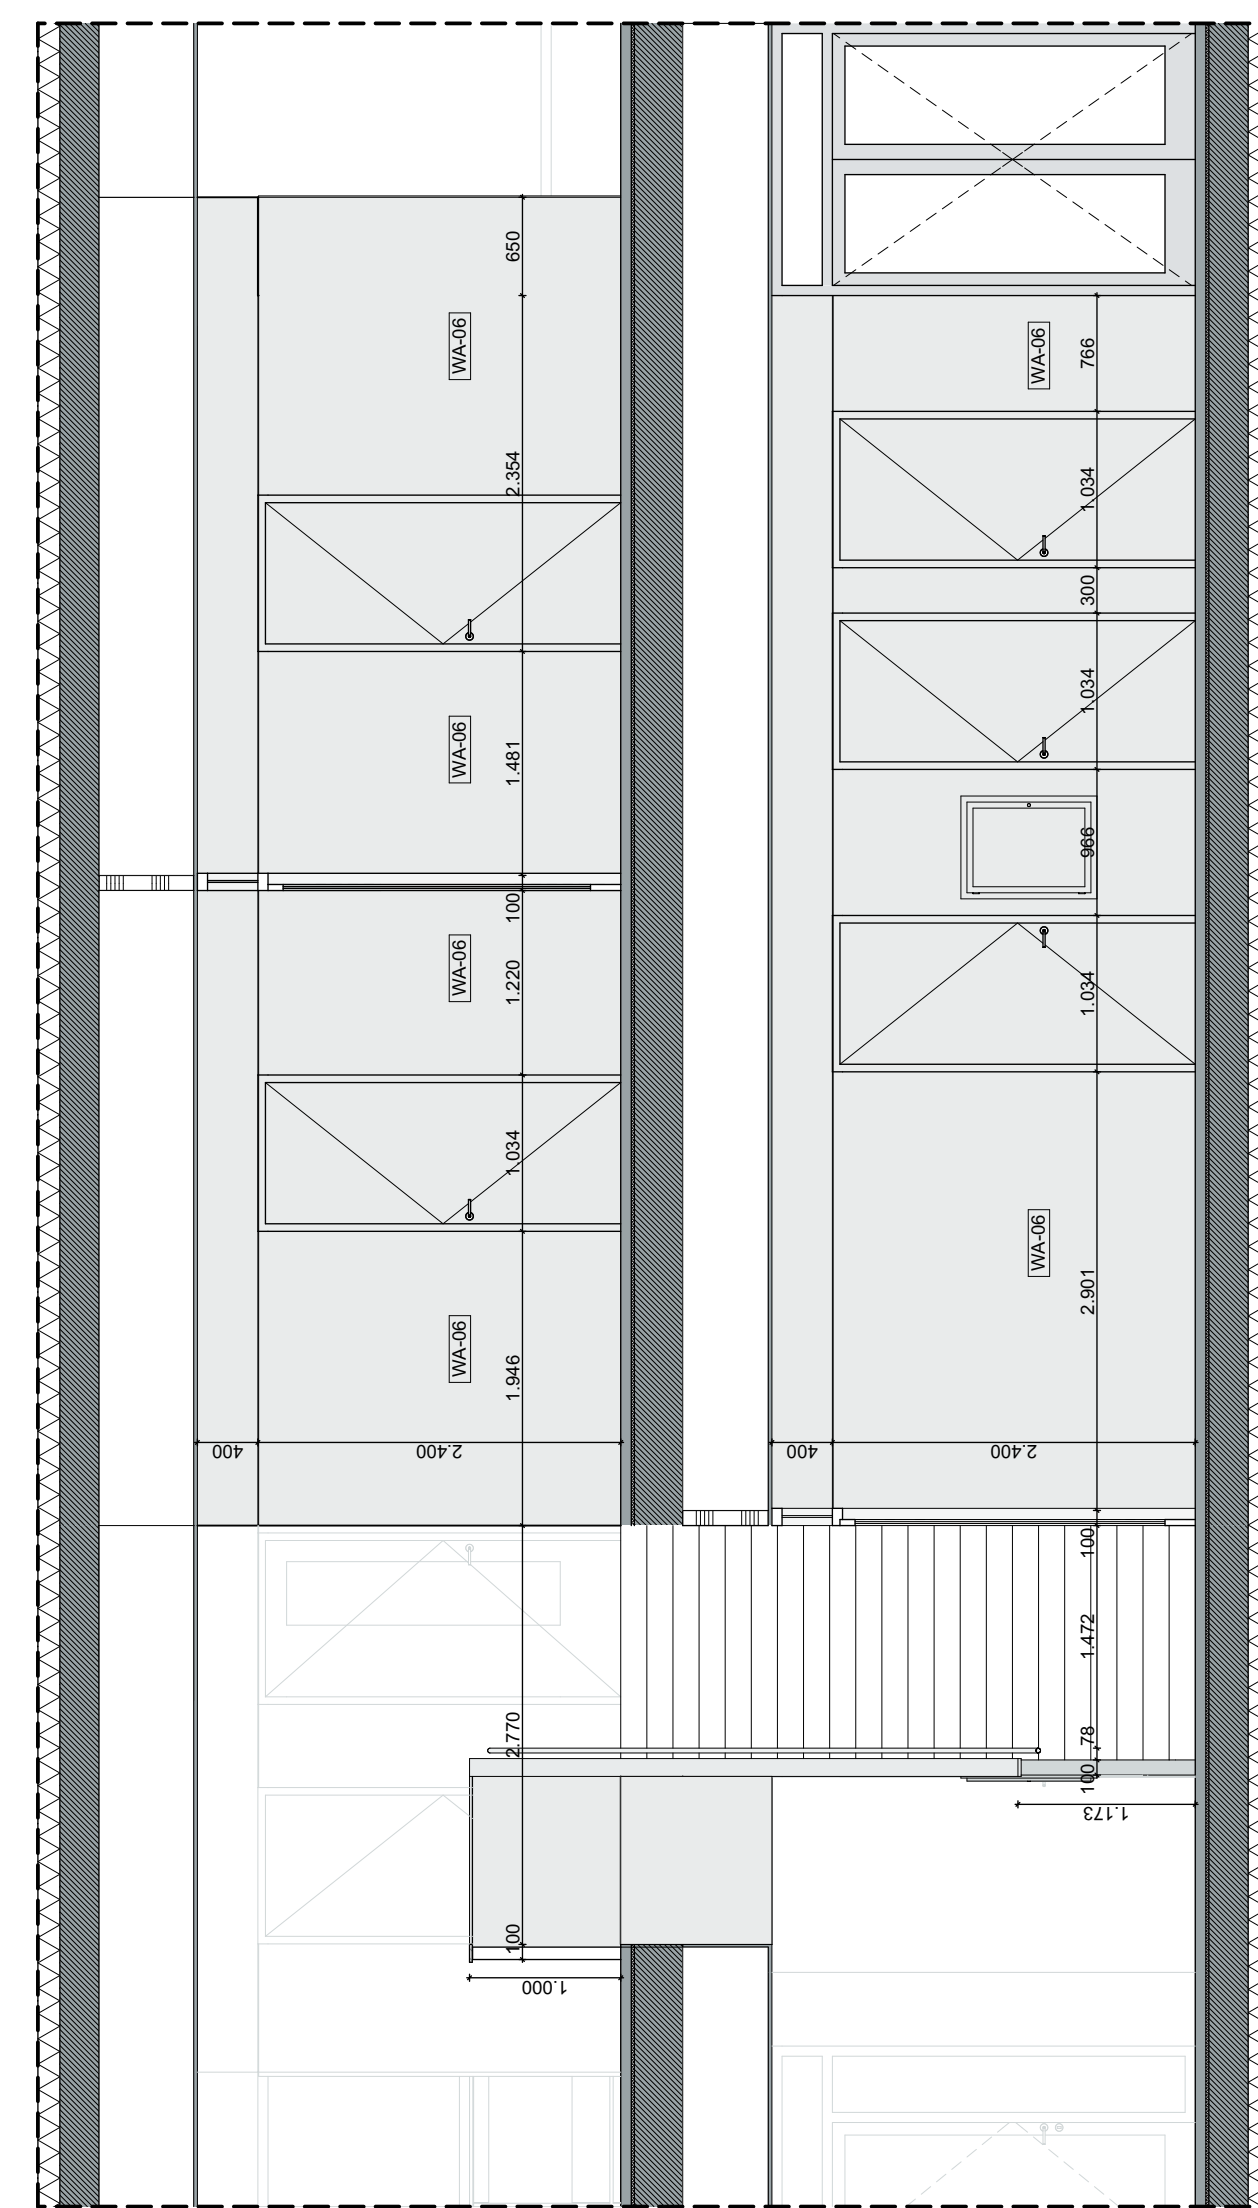

aanzicht oostzijde

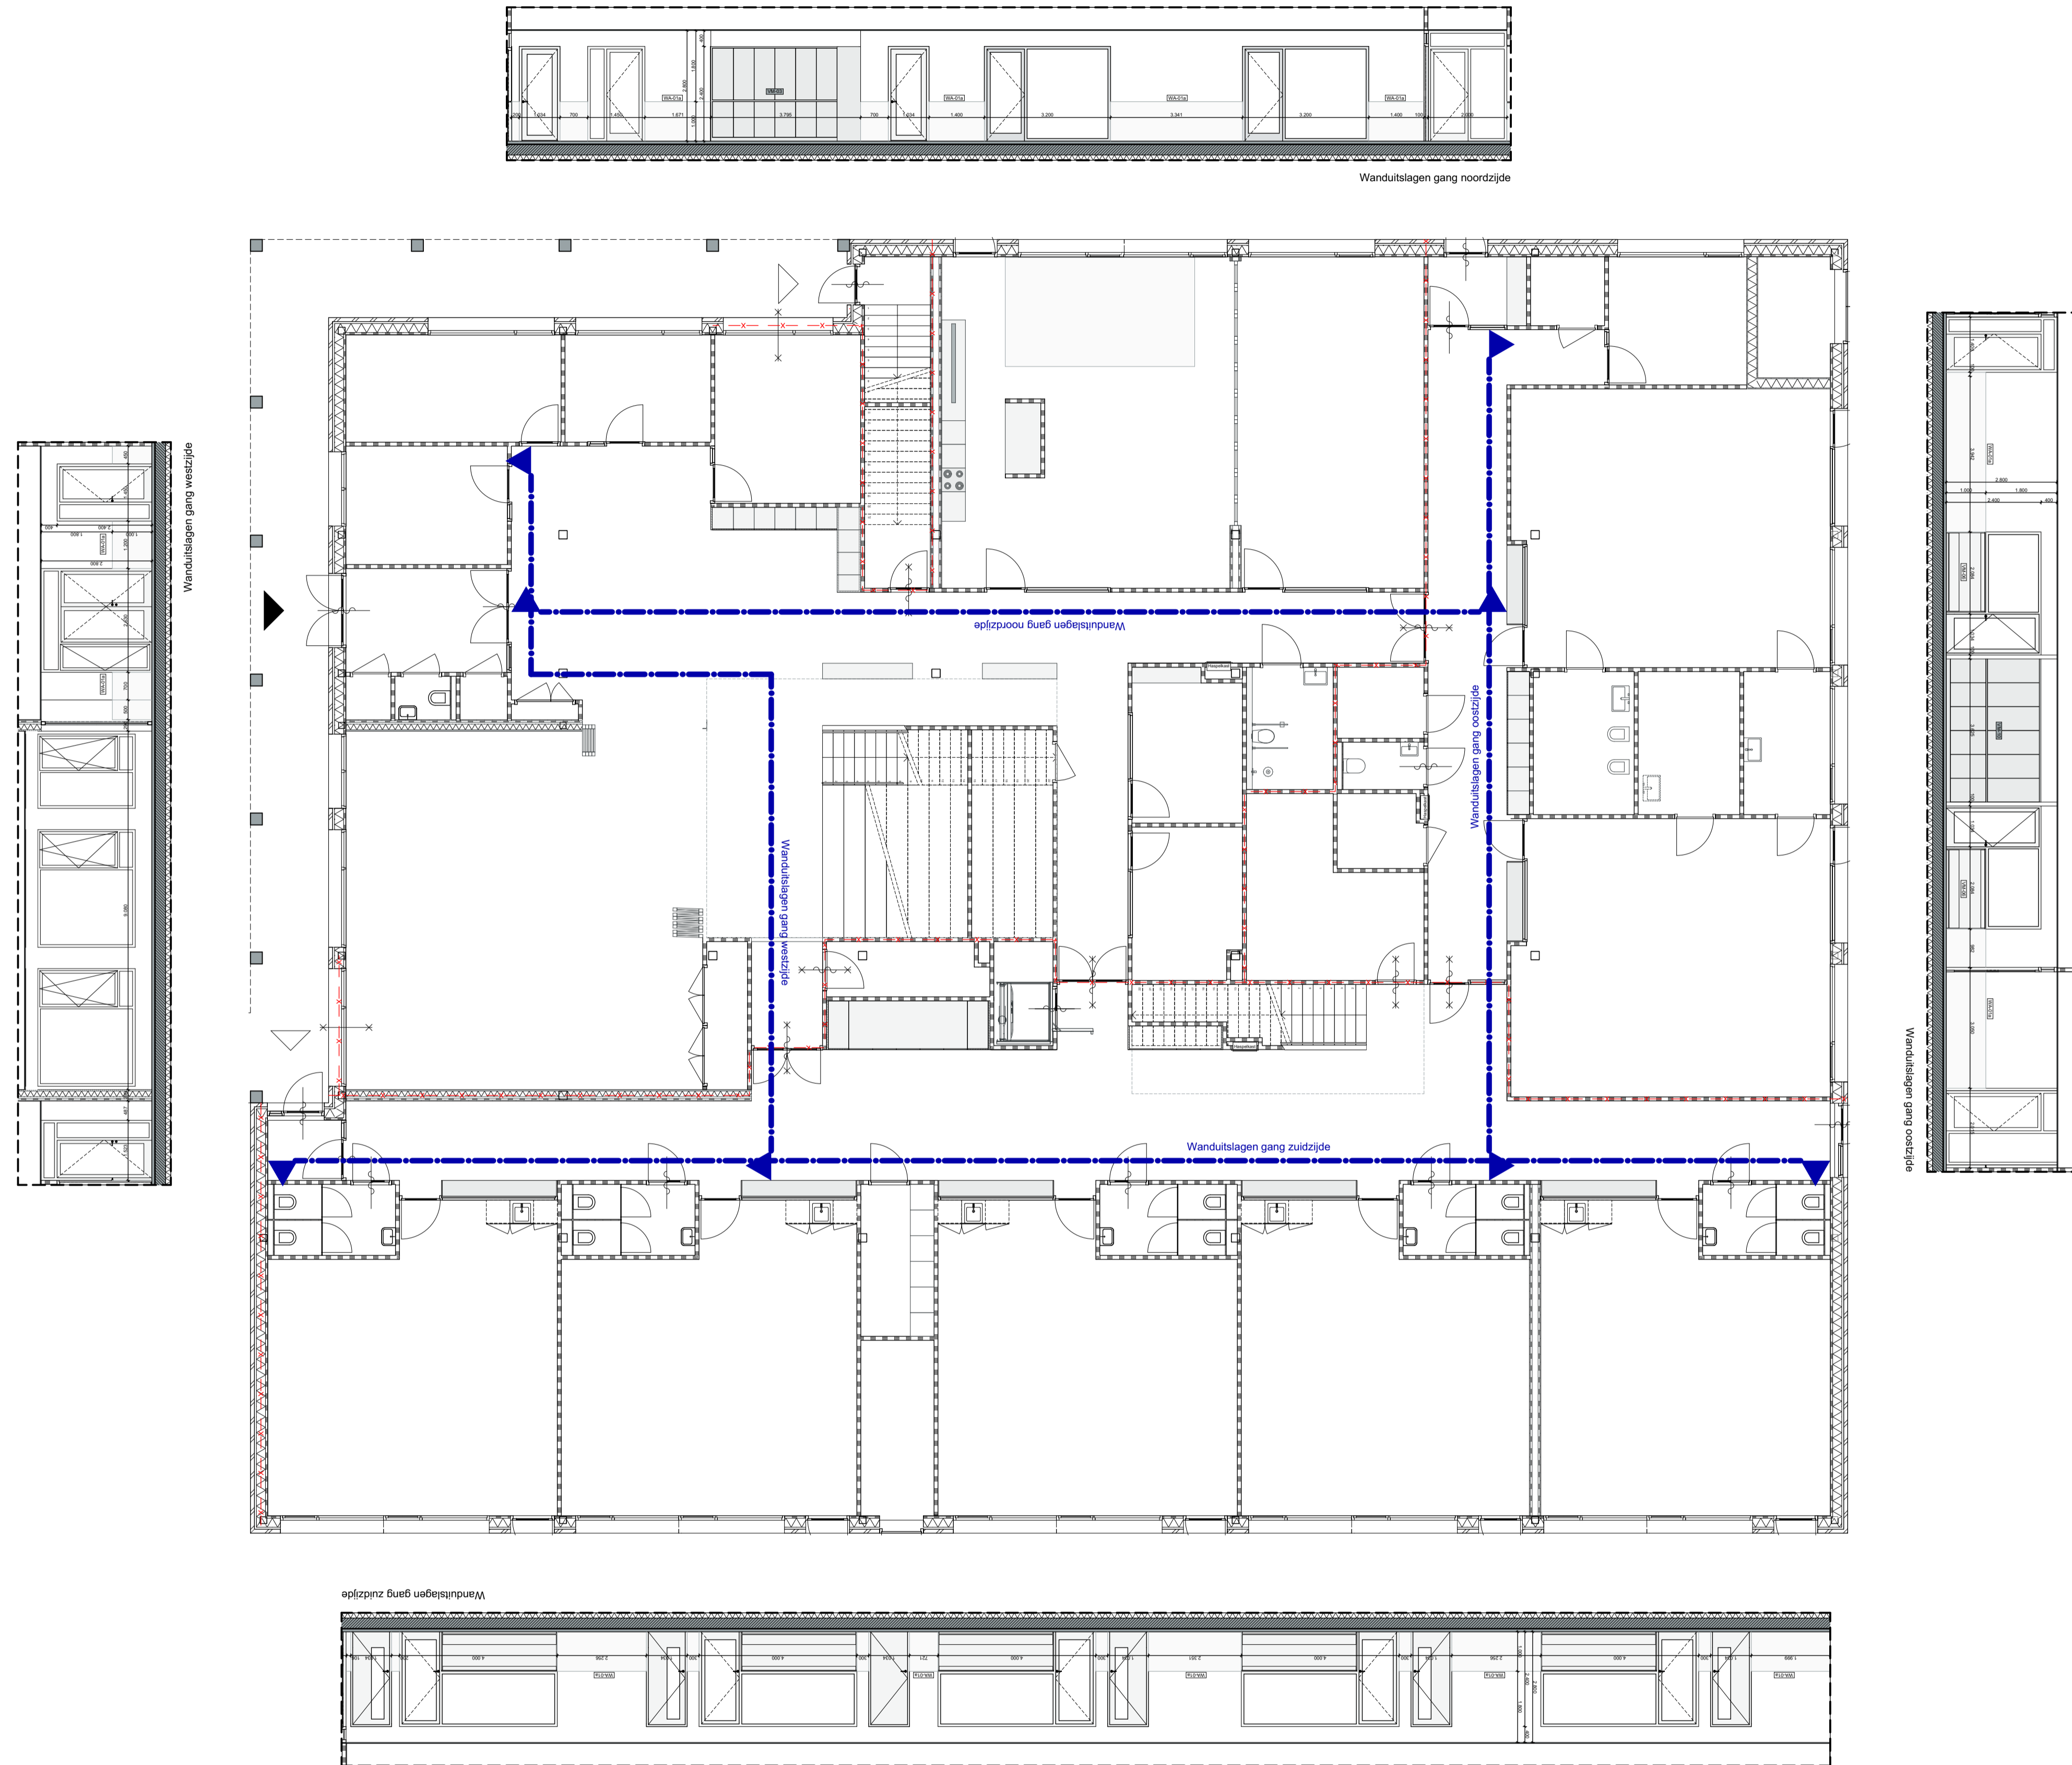

Status:  
**DEFINITIEF**

Projectnaam:  
 Beatrixschool Rotterdam

Opdrachtgever:  
 PCBO Rotterdam

Projectnummer: 2302  
 Fase: DEFINITIEF ONTWERP


Tekeningnaam:  
 DO-512

Omschrijving:  
 Wanduitslagen gang laag 0



Datum: 2-2-2024  
 Schaal: 1:100

a c  
 d  
 b e


Formaat:  
 A1

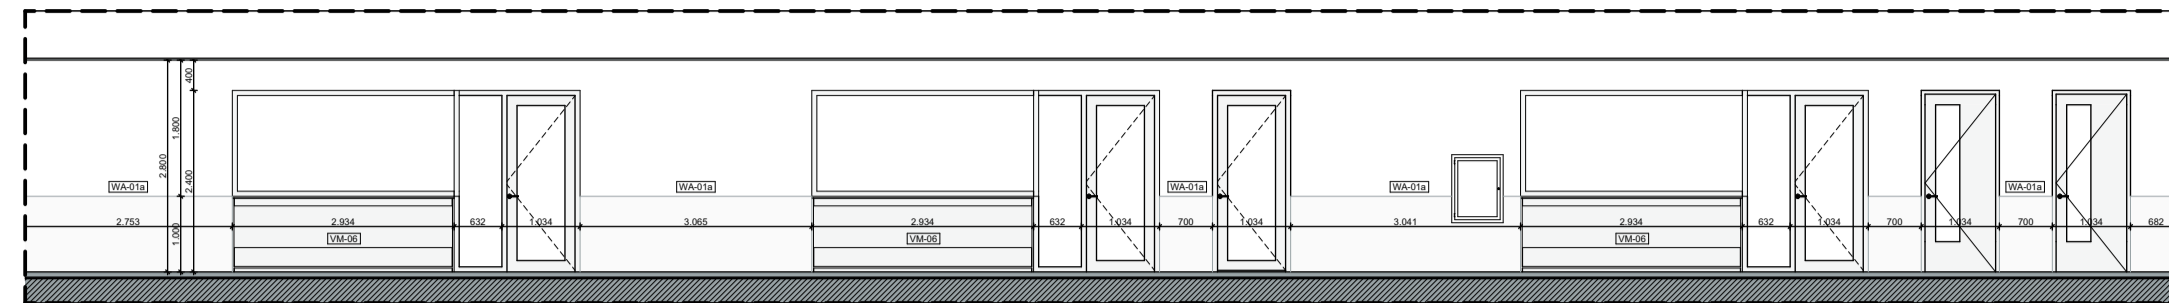


Wanduitslagen gang noordzijde

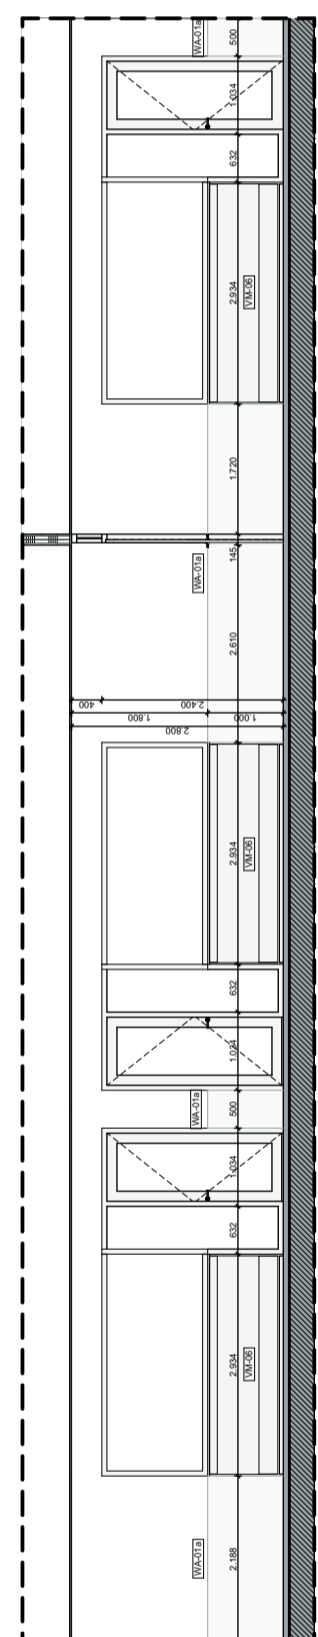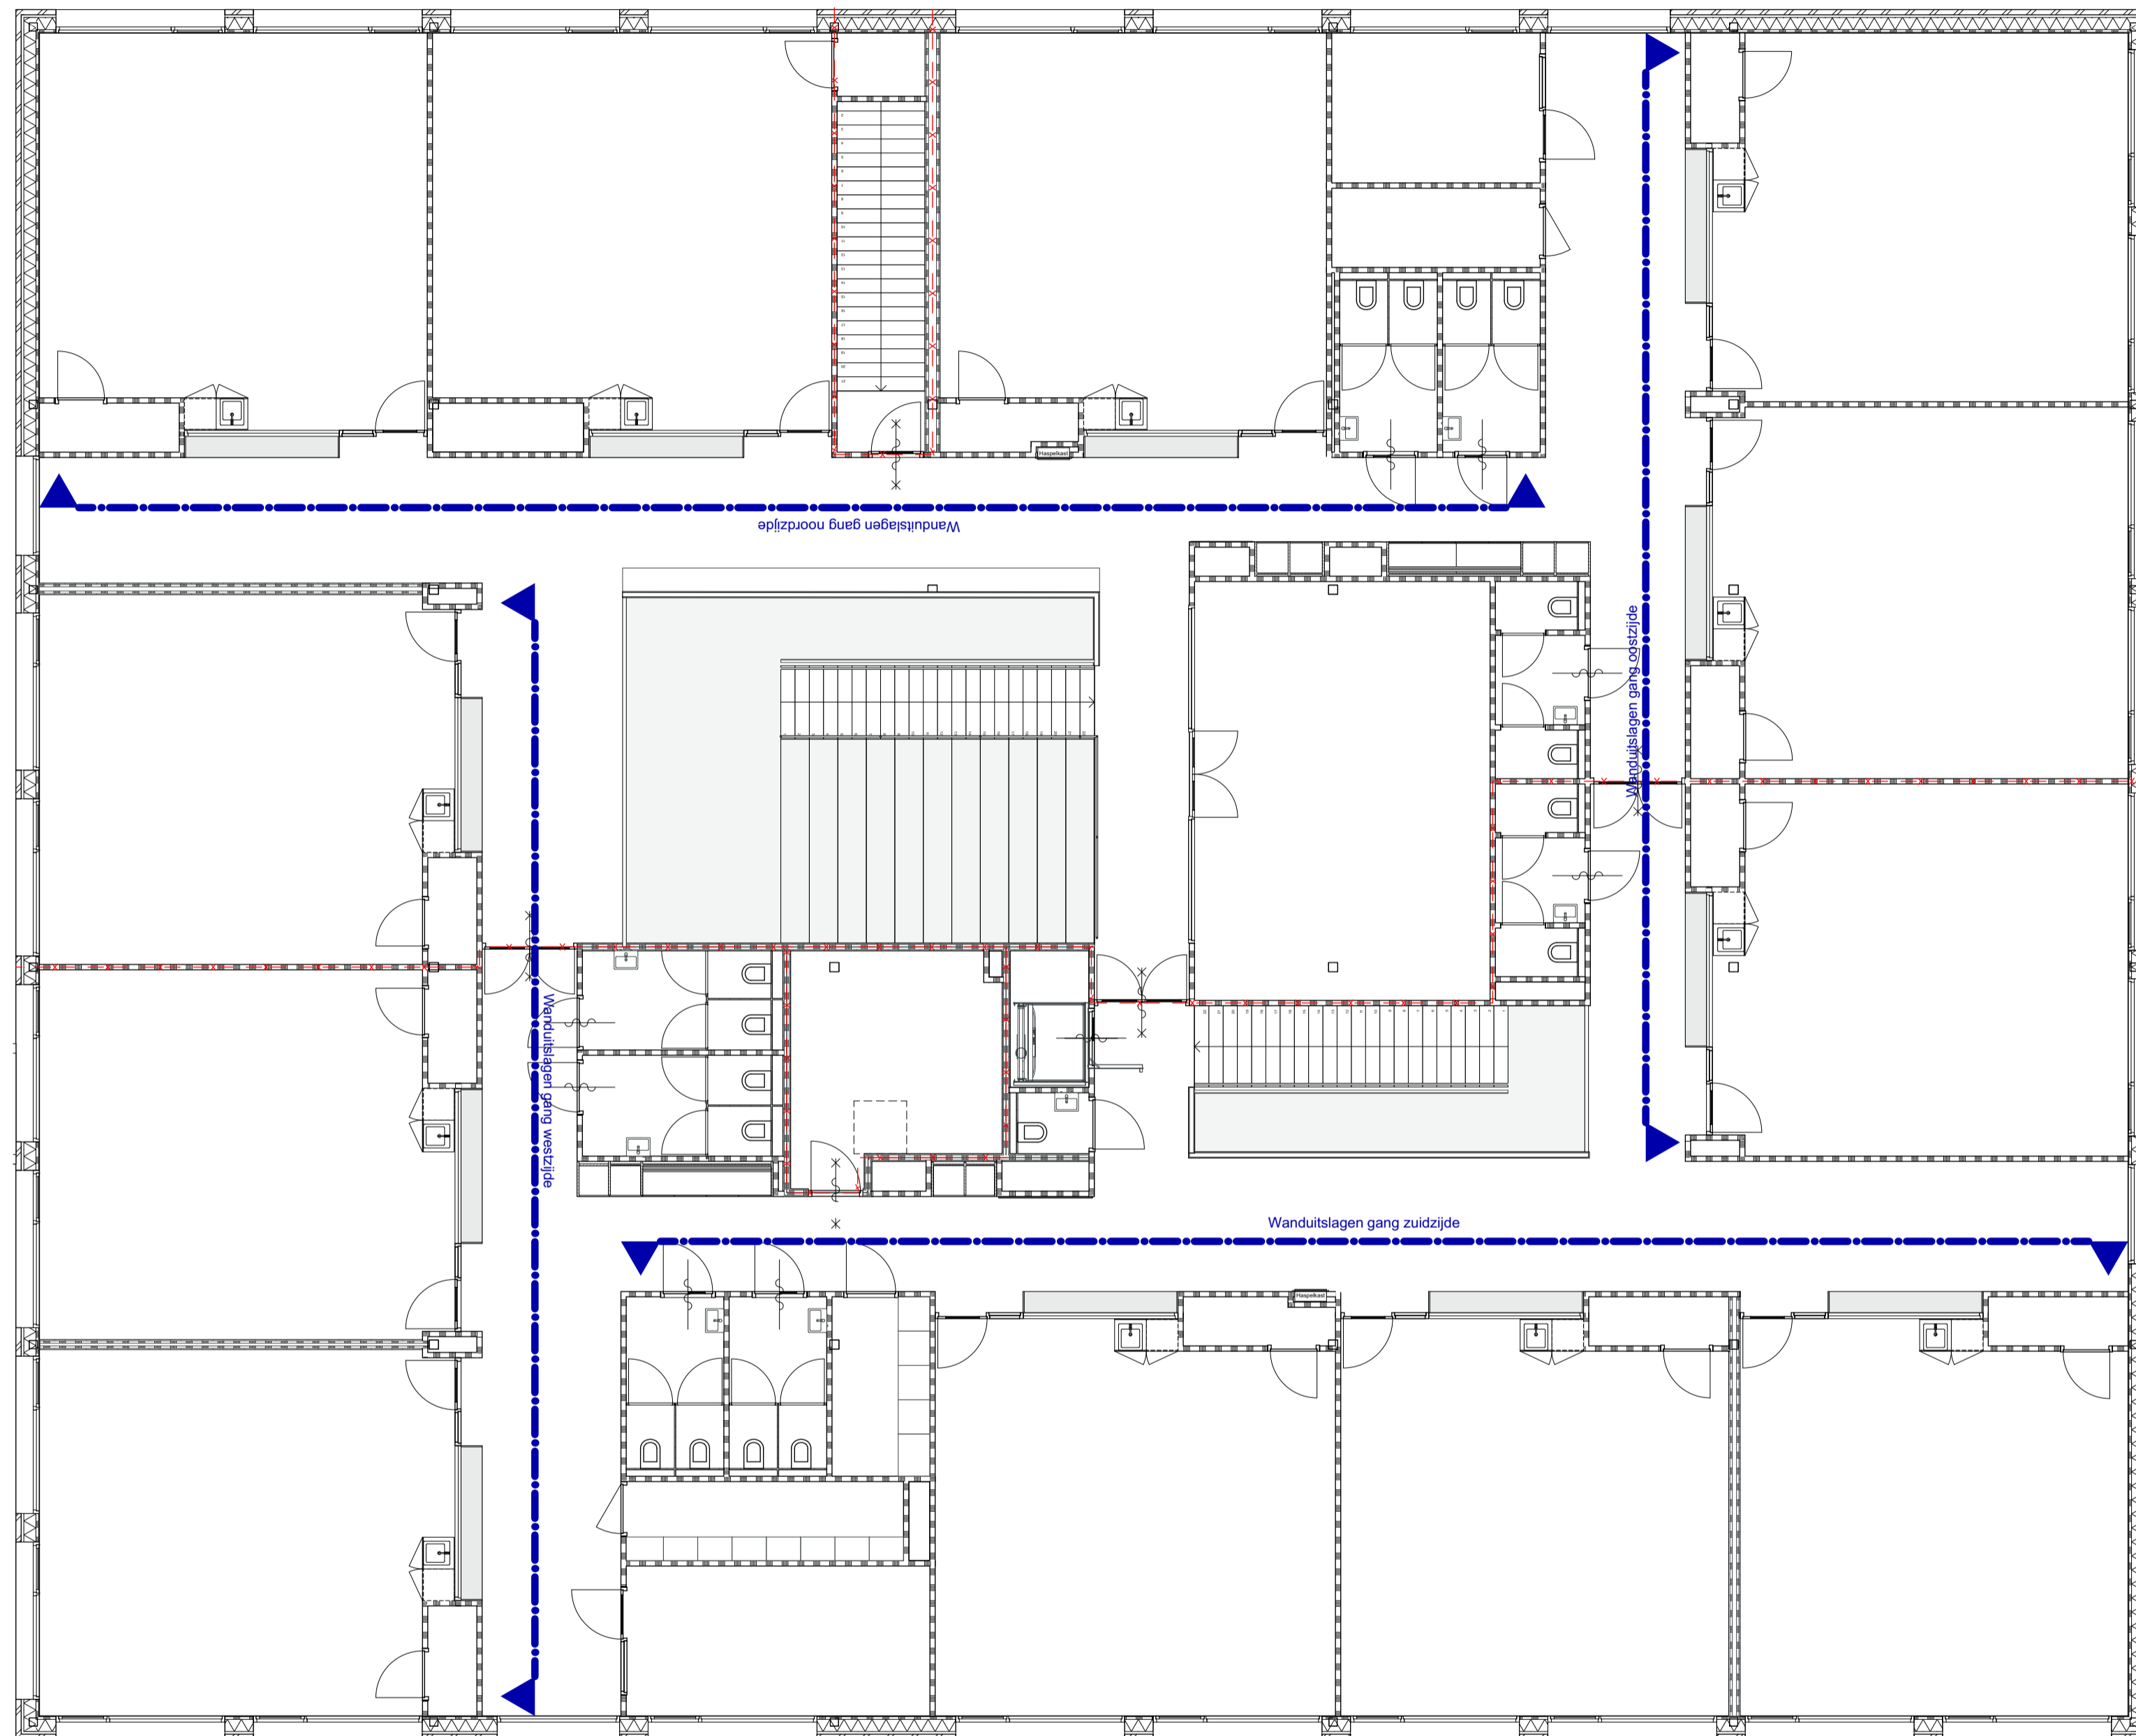

Wanduitslagen gang westzijde

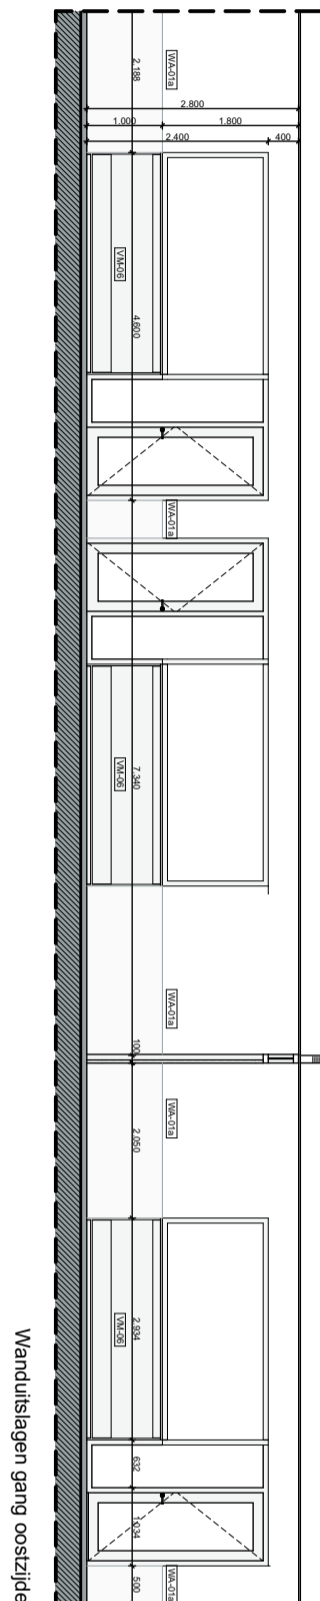

Wanduitslagen gang oostzijde

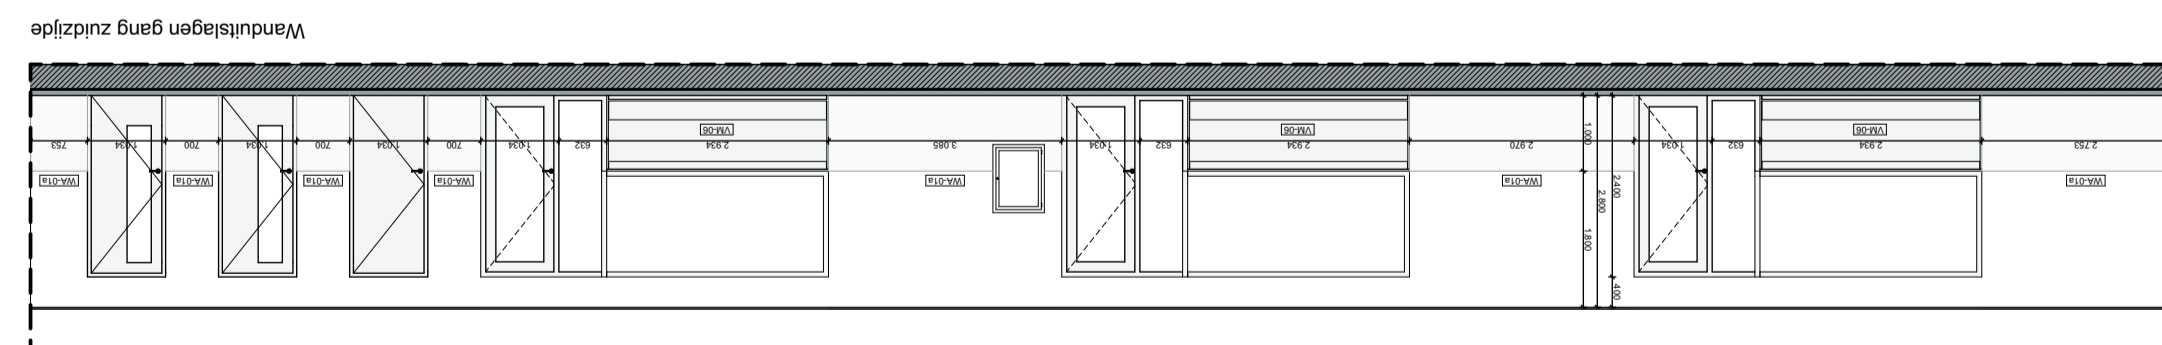

Wanduitslagen gang zuidzijde

Status:  
**DEFINITIEF**

Projectnaam:  
 Beatrixschool Rotterdam

Opdrachtgever:  
 PCBO Rotterdam


Projectnummer: 2302 Fase: **DEFINITIEF ONTWERP**

Tekeningnaam:  
 DO-513

Omschrijving:  
 Wanduitslagen gang laag 1

Datum: 2-2-2024 Schaal: 1:100

a c  
 b d  
 e A1

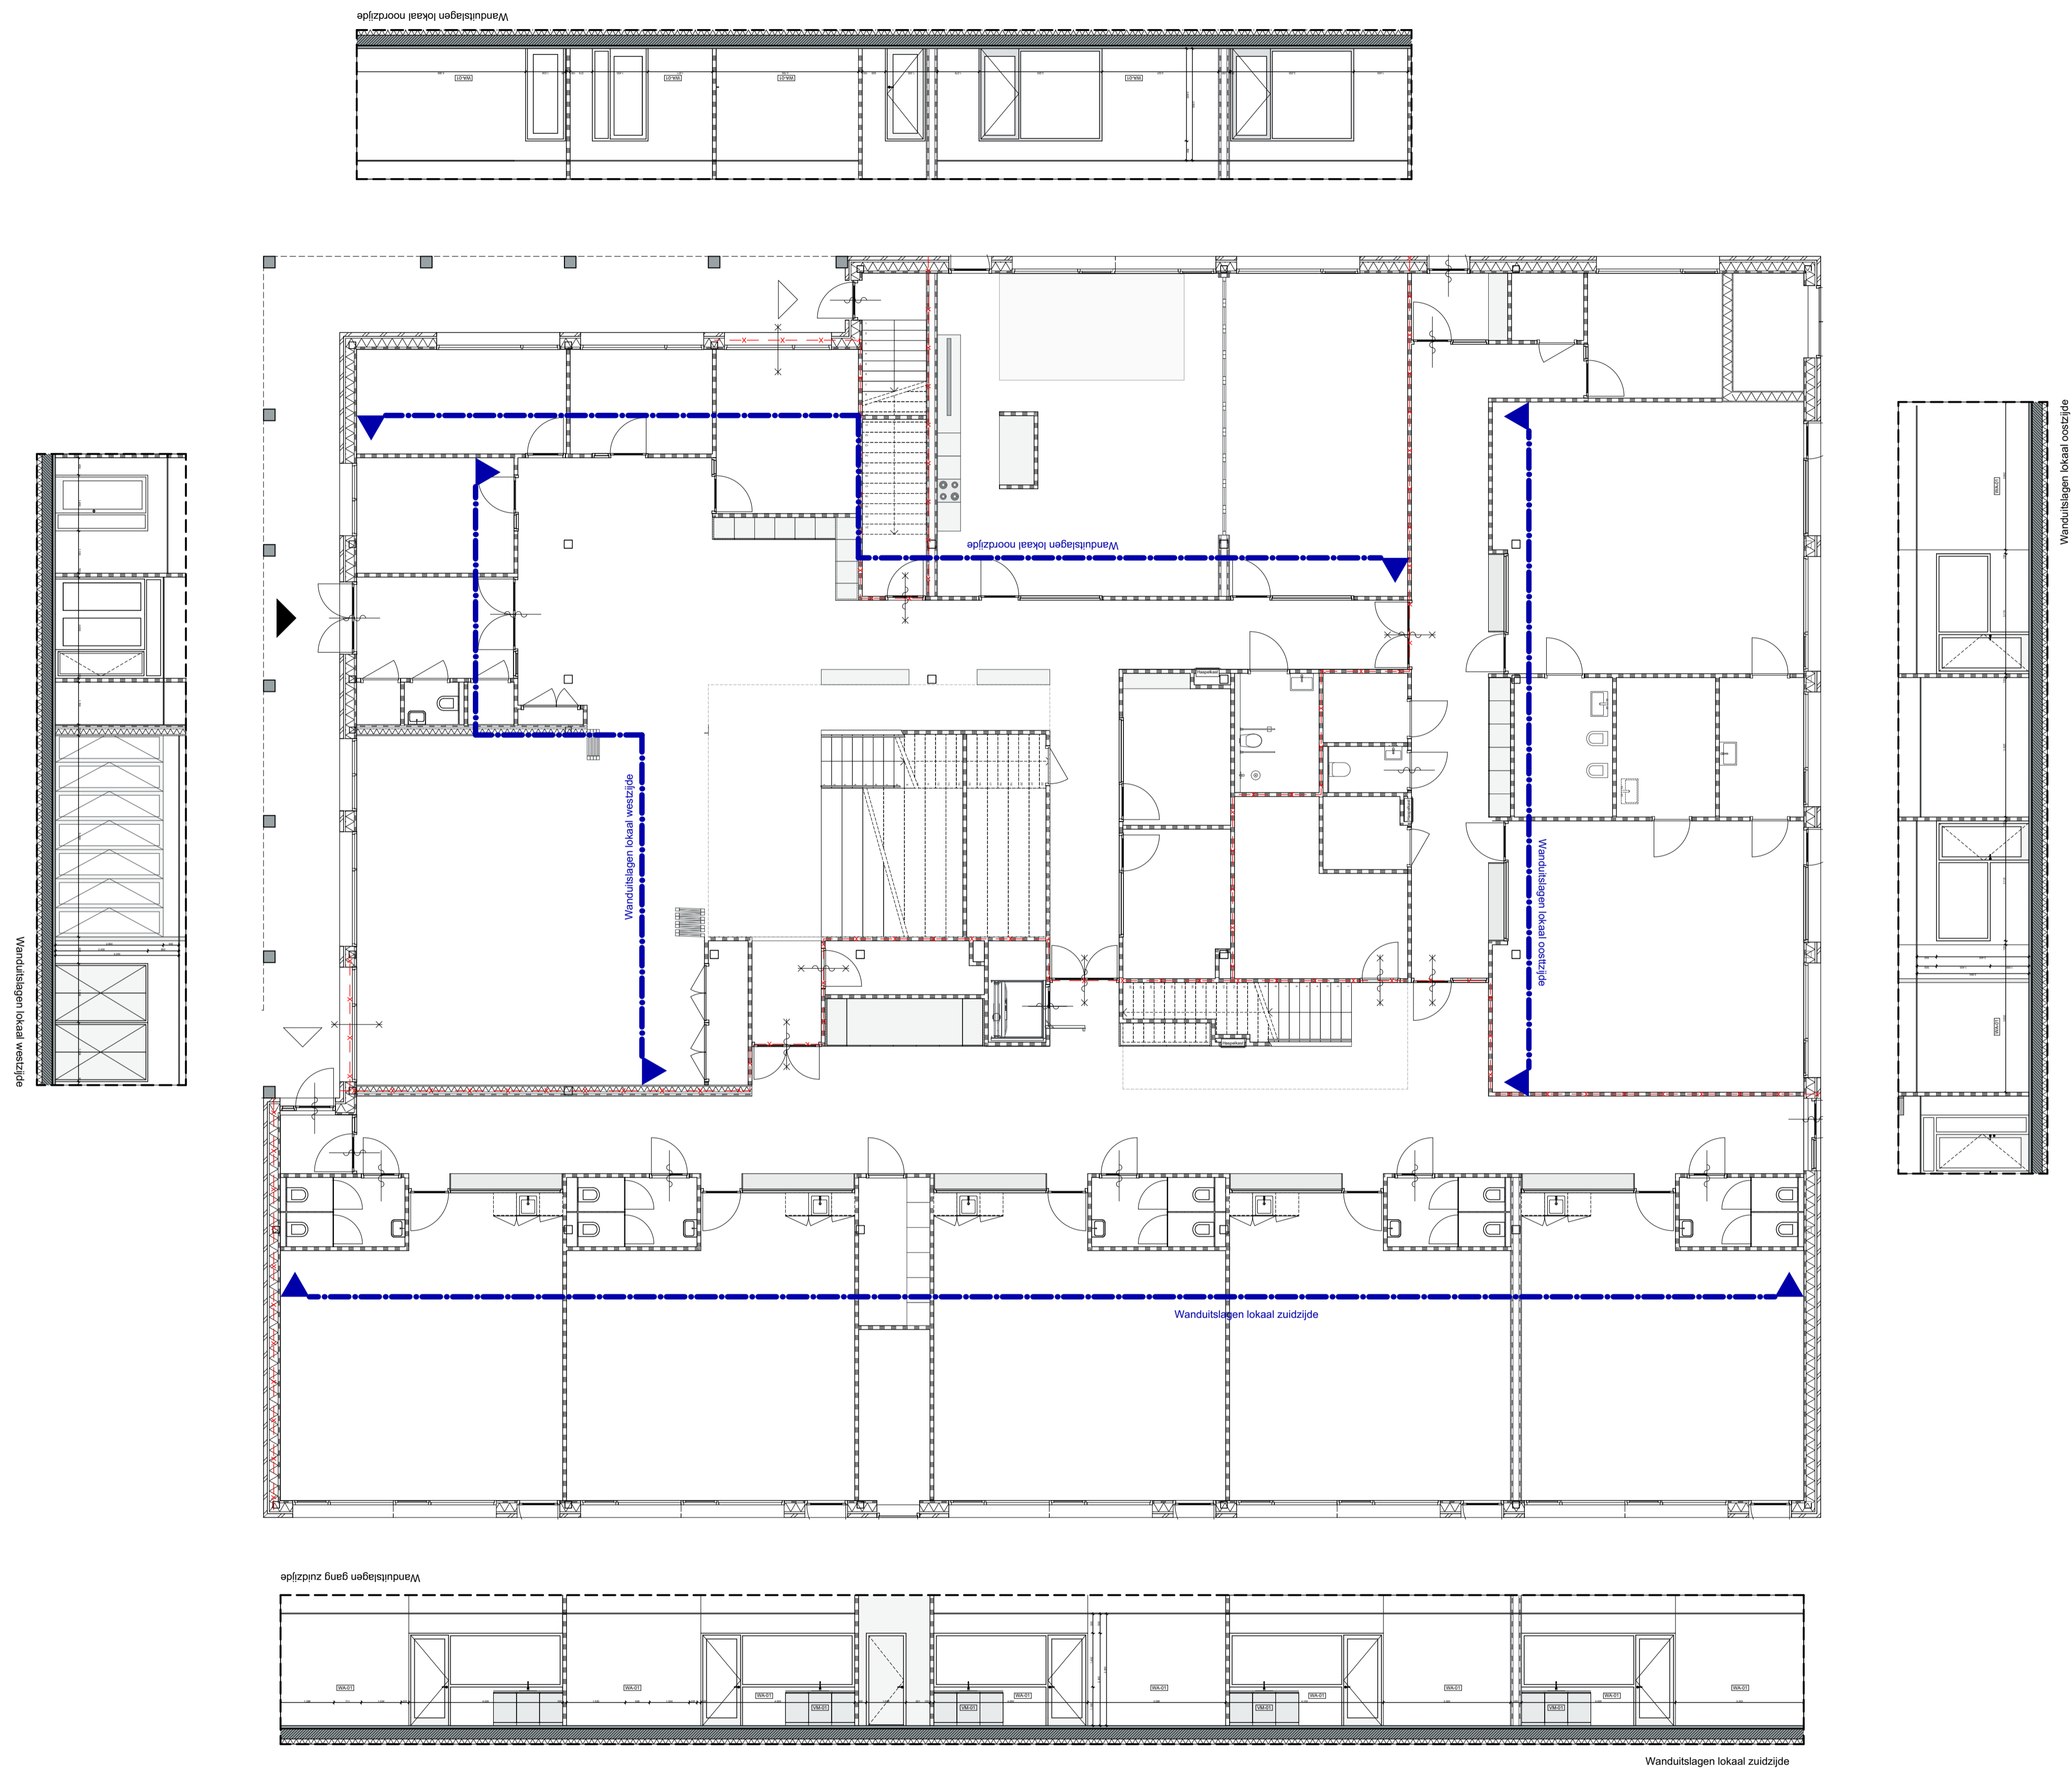

Status:  
**DEFINITIEF**

Projectnaam:  
 Beatrixschool Rotterdam

Opdrachtgever:  
 PCBO Rotterdam

Projectnummer: 2302 Fase: **DEFINITIEF ONTWERP**


Tekeningnaam:  
 DO-514

Omschrijving:  
 Wanduitslagen lokaal laag 0

Datum: 2-2-2024 Schaal: 1:100

a c  
 d  
 b e

Formaat:  
 A1

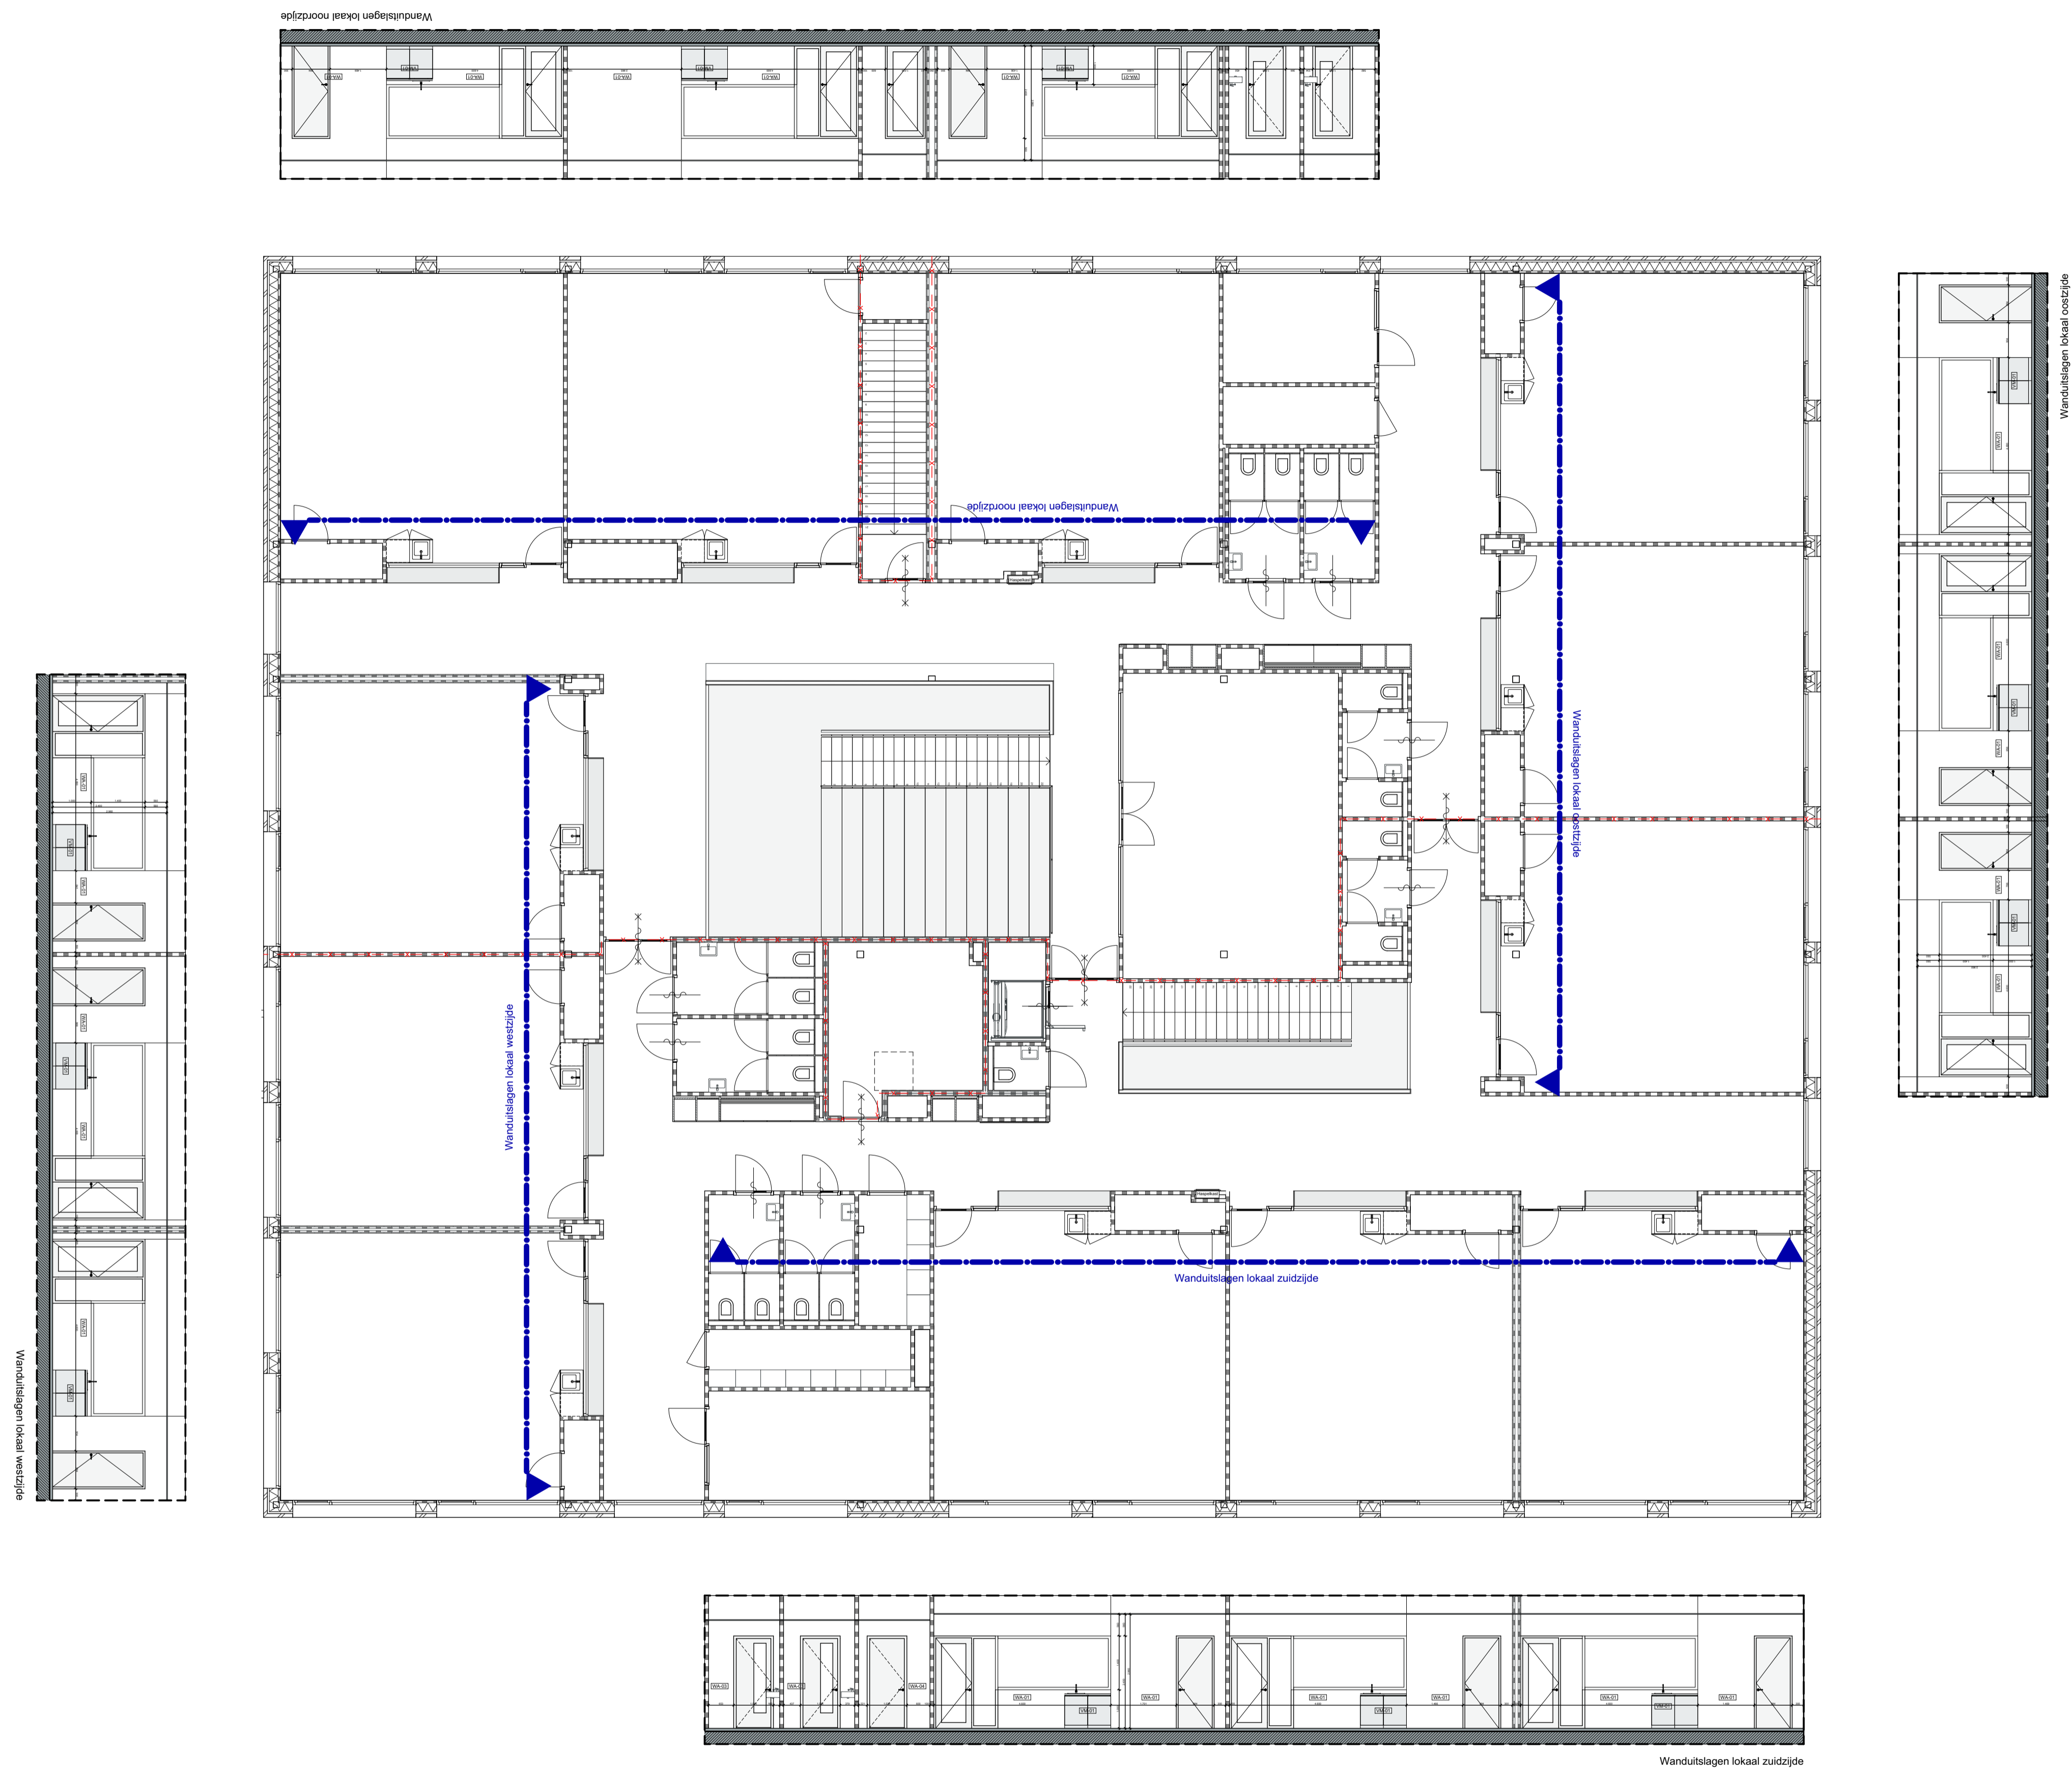

Status:  
**DEFINITIEF**

Projectnaam:  
 Beatrixschool Rotterdam

Opdrachtgever:  
 PCBO Rotterdam

Projectnummer: 2302  
 Fase: **DEFINITIEF ONTWERP**

Tekeningnaam:  
 DO-515

Omschrijving:  
 Wandutslagen lokaal laag 1

Datum: 2-2-2024  
 Schaal: 1:100

a c  
 b d  
 e A1