




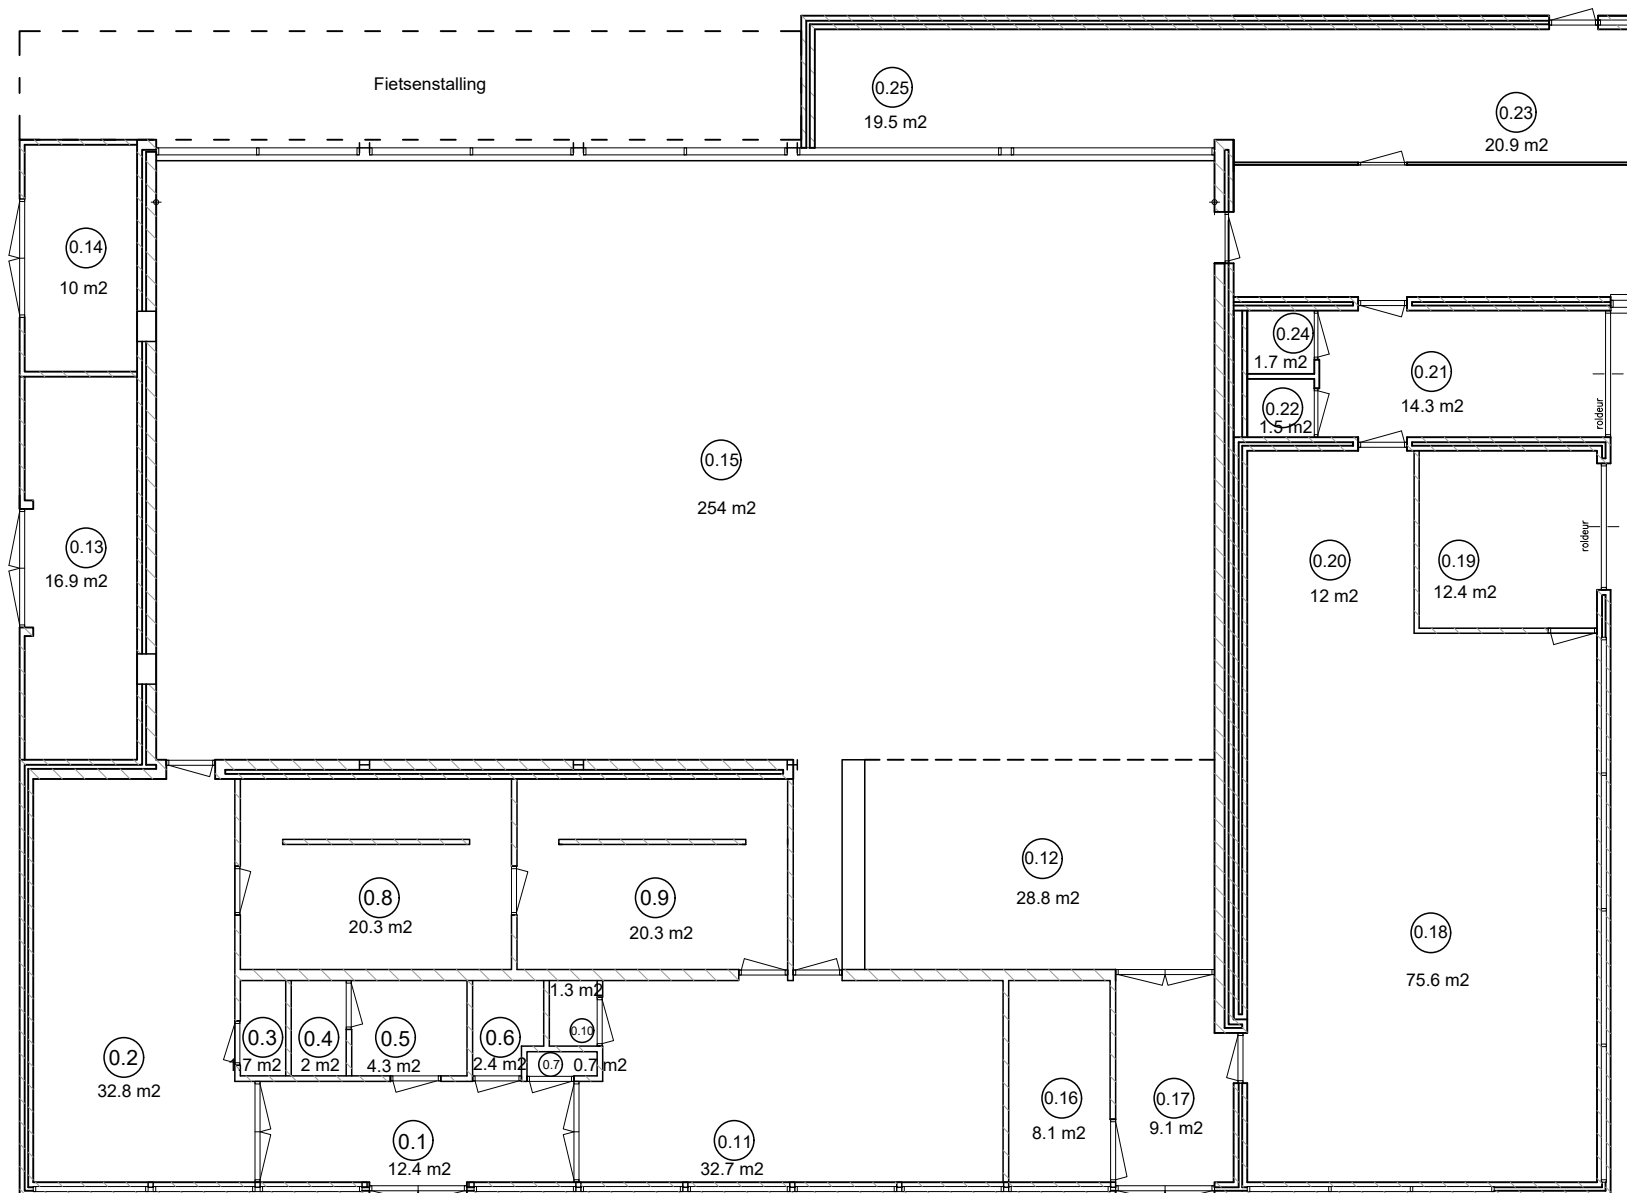

PLATTEGROND (gewijzigd)

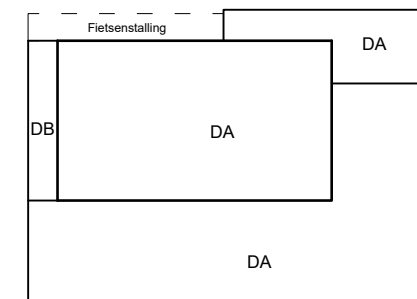

DAKOVERZICHT

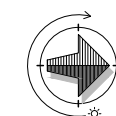

0.1	hoofdentree	12.4 m²
0.2	jongens-kleedruimte	32.8 m²
0.3	toilet	1.7 m²
0.4	kast	2 m²
0.5	miva-toilet	4.3 m²
0.6	schoonmaakhok	2.4 m²
0.7	meterkast E+G	0.7 m²
0.8	douche	20.3 m²
0.9	douche	20.3 m²
0.10	toilet	1.3 m²
0.11	meisjes-kleedruimte	32.7 m²
0.12	toestel berging	28.8 m²
0.13	buitenspelberging	16.9 m²
0.14	buitenspelberging	10 m²
0.15	gymzaal	254 m²
0.16	C.V.-ruimte	8.1 m²
0.17	entree	9.1 m²
0.18	ontmoetingsruimte	75.6 m²
0.19	berging	12.4 m²
0.20	keuken	12 m²
0.21	berging	14.3 m²
0.22	cv-ruimte	1.5 m²
0.23	werkplaats	20.9 m²
0.24	toilet	1.7 m²
0.25	berging	19.5 m²



Huisvesting- &
Bouwmanagement BV
Lariksstraat 14 7572 DE Oldenzaal
Postbus 6 7587 ZG De Lutte
T. 0541 57 14 70
E. info@therobv.nl www.therobv.nl

projectnummer : 2024.
systeemnummer : 310

projectnaam : "St. Bonifatius Gymzaal", Lijsterstraat 11 Haaksbergen
tekening : **Begane grond (m² per ruimte)**
opdrachtgever : St. Keender, Hengelsestraat 1 Haaksbergen
adviseur : THERO Huisvesting- & Bouwmanagement BV
projectleider : R.H.G. Grote Beverborg
tekenaar : B. van Kuik

tekeningnr : **310-01**
schaal : N.V.T.
datum : 12-04-2024

gewijzigd : -
gewijzigd : -
gecontroleerd : -

directory : P:\Complexe\Stichting Keender\Algemeen\2024\Voerafwerking tbv schoonmaak\gymzalen\C310_Gymzaal_Bonifatius_20170512.dwg