



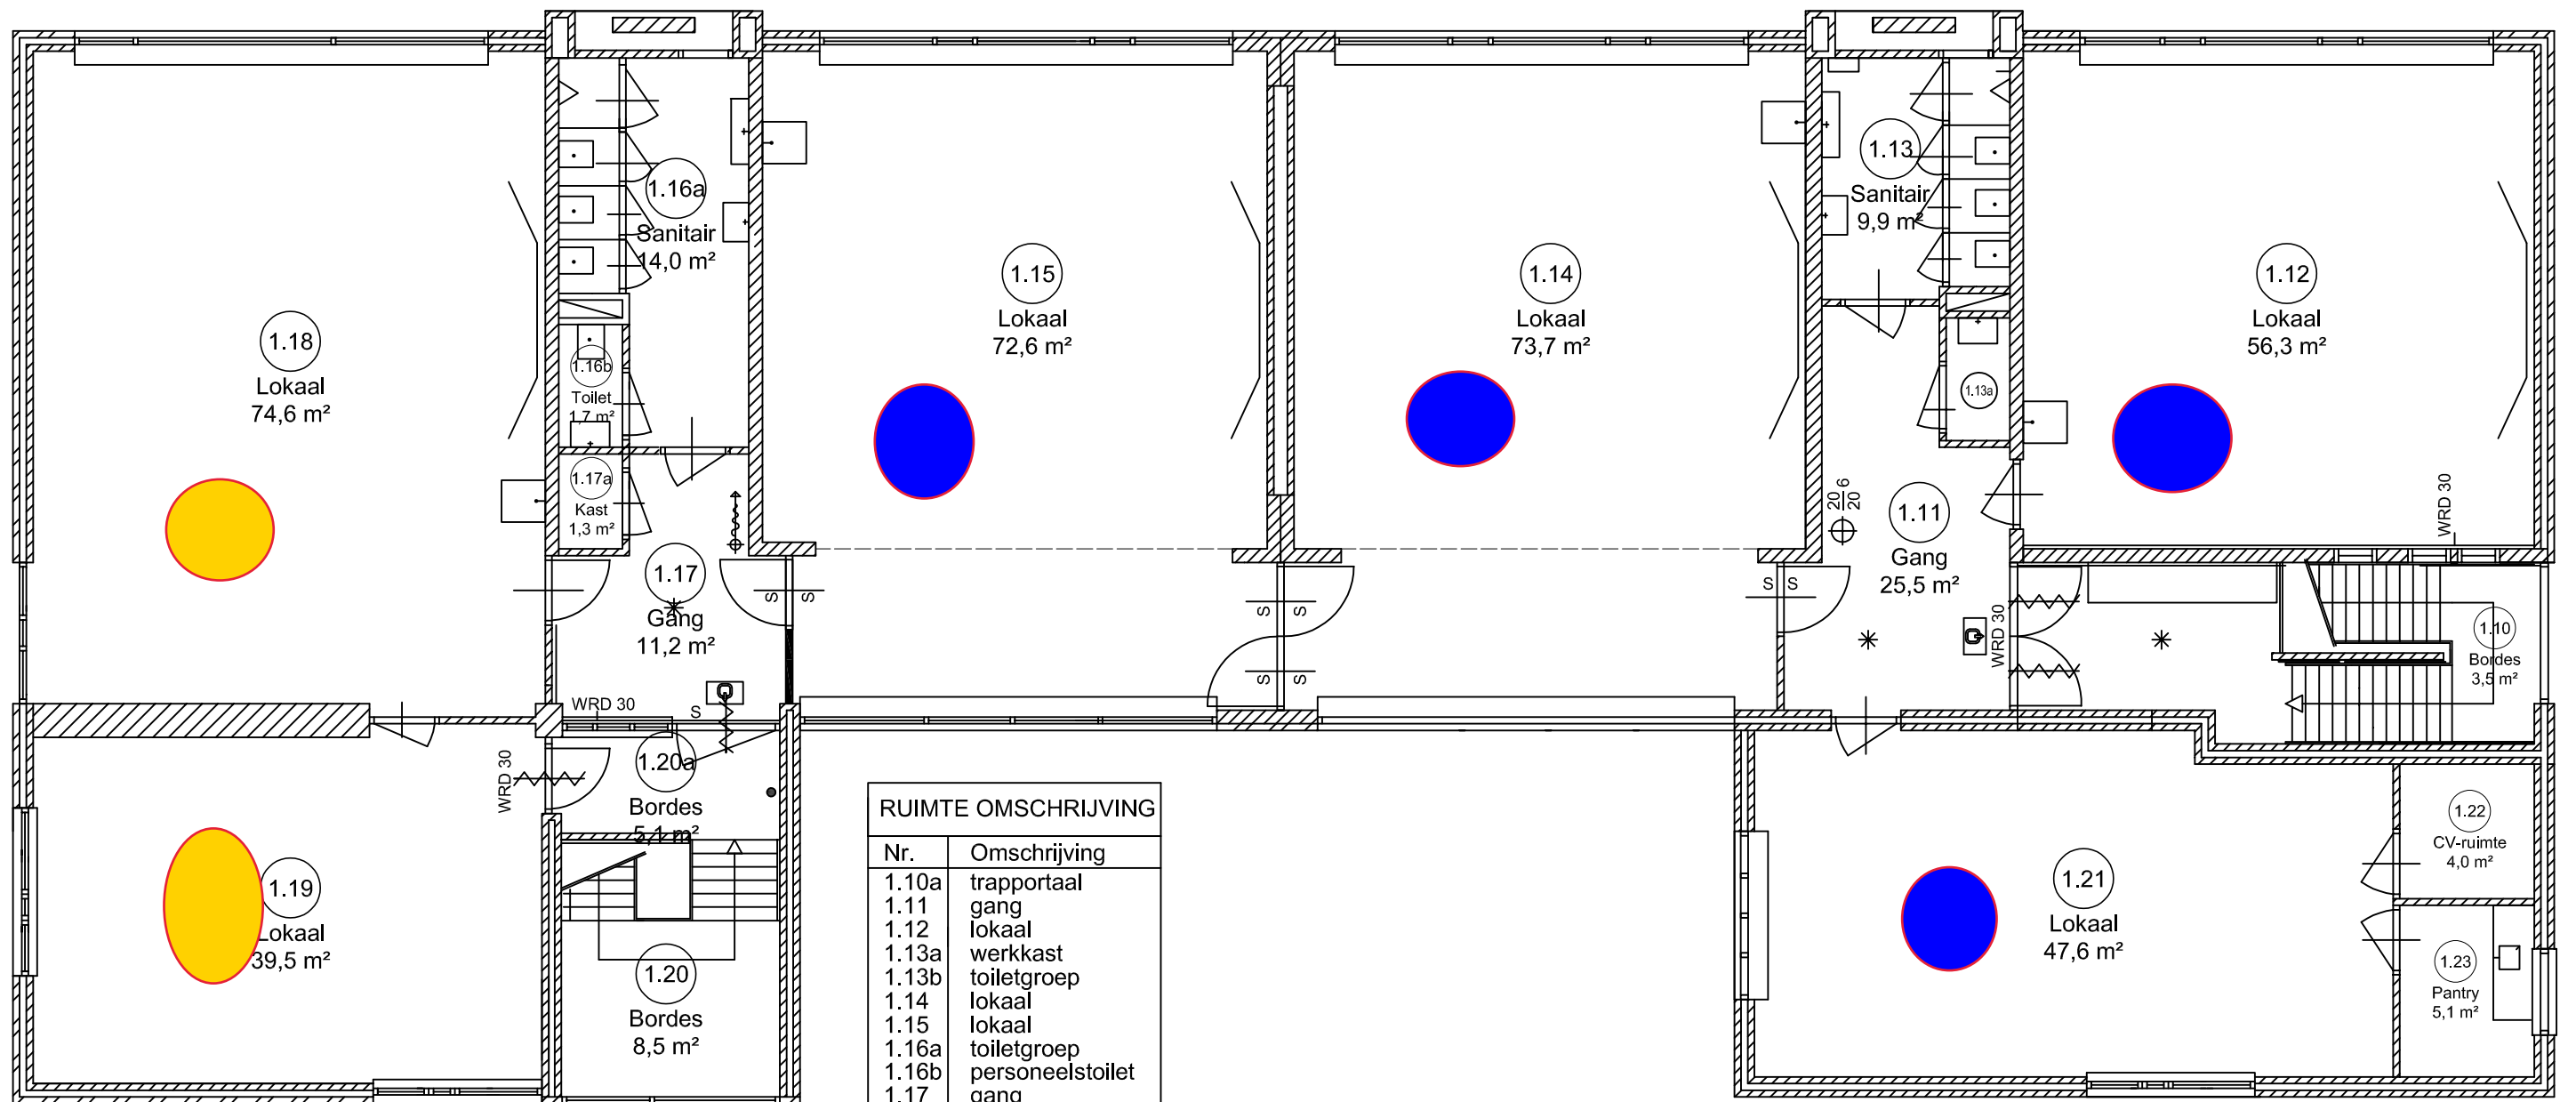

RUIMTE OMSCHRIJVING	
Nr.	Omschrijving
1.10a	trapportaal
1.11	gang
1.12	lokaal
1.13a	werkkast
1.13b	toiletgroep
1.14	lokaal
1.15	lokaal
1.16a	toiletgroep
1.16b	personeelstoilet
1.17	gang
1.17a	bergruimte
1.18	lokaal
1.19	ICT ruimte
1.20	trapportaal
1.21	overblijfruimte
1.22	cv ruimte
1.23	berging

Verdieping

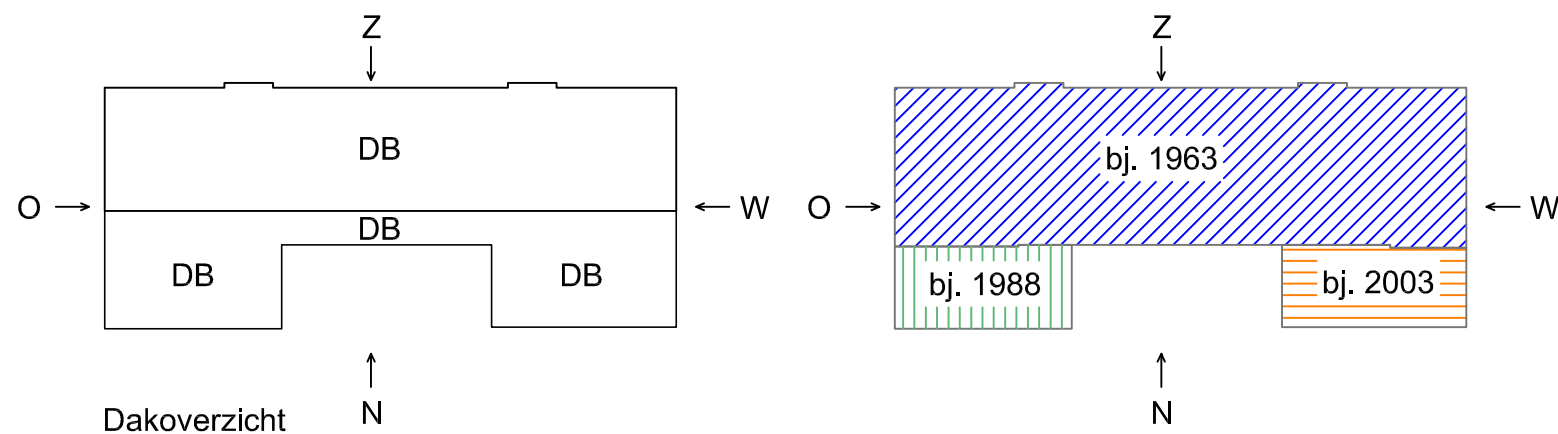

Huisvesting- & Bouwmanagement BV
 Lariksstraat 14 7572 DE Oldenzaal
 Postbus 6 7587 ZG De Lutte
 T. 0541 571470
 E. info@therobv.nl www.therobv.nl

MEERJAREN ONDERHOUDSPLAN

projectnaam : BS "Paus Joannes", Benninkstraat 11 Haaksbergen
 tekening : **Verdieping**
 opdrachtgever : St. Keender, Holthuiserstraat 14 Haaksbergen
 adviseur : THERO Huisvesting- & Bouwmanagement BV
 projectleider : Ing. E.G. Meijerink
 tekenaar : EM

projectnummer : 2017.3191
 systeemnummer : 303

tekeningnr : **303-02**
 schaal : n.v.t.
 datum : 17-10-2017
 gewijzigd : -
 gewijzigd : -
 gecontroleerd : -

directory : P:\Compleen\303 Paus Joannes Haaksbergen\MIOP\C303_Paus Joannes_Haaksbergen_PLGR_2021.dwg