




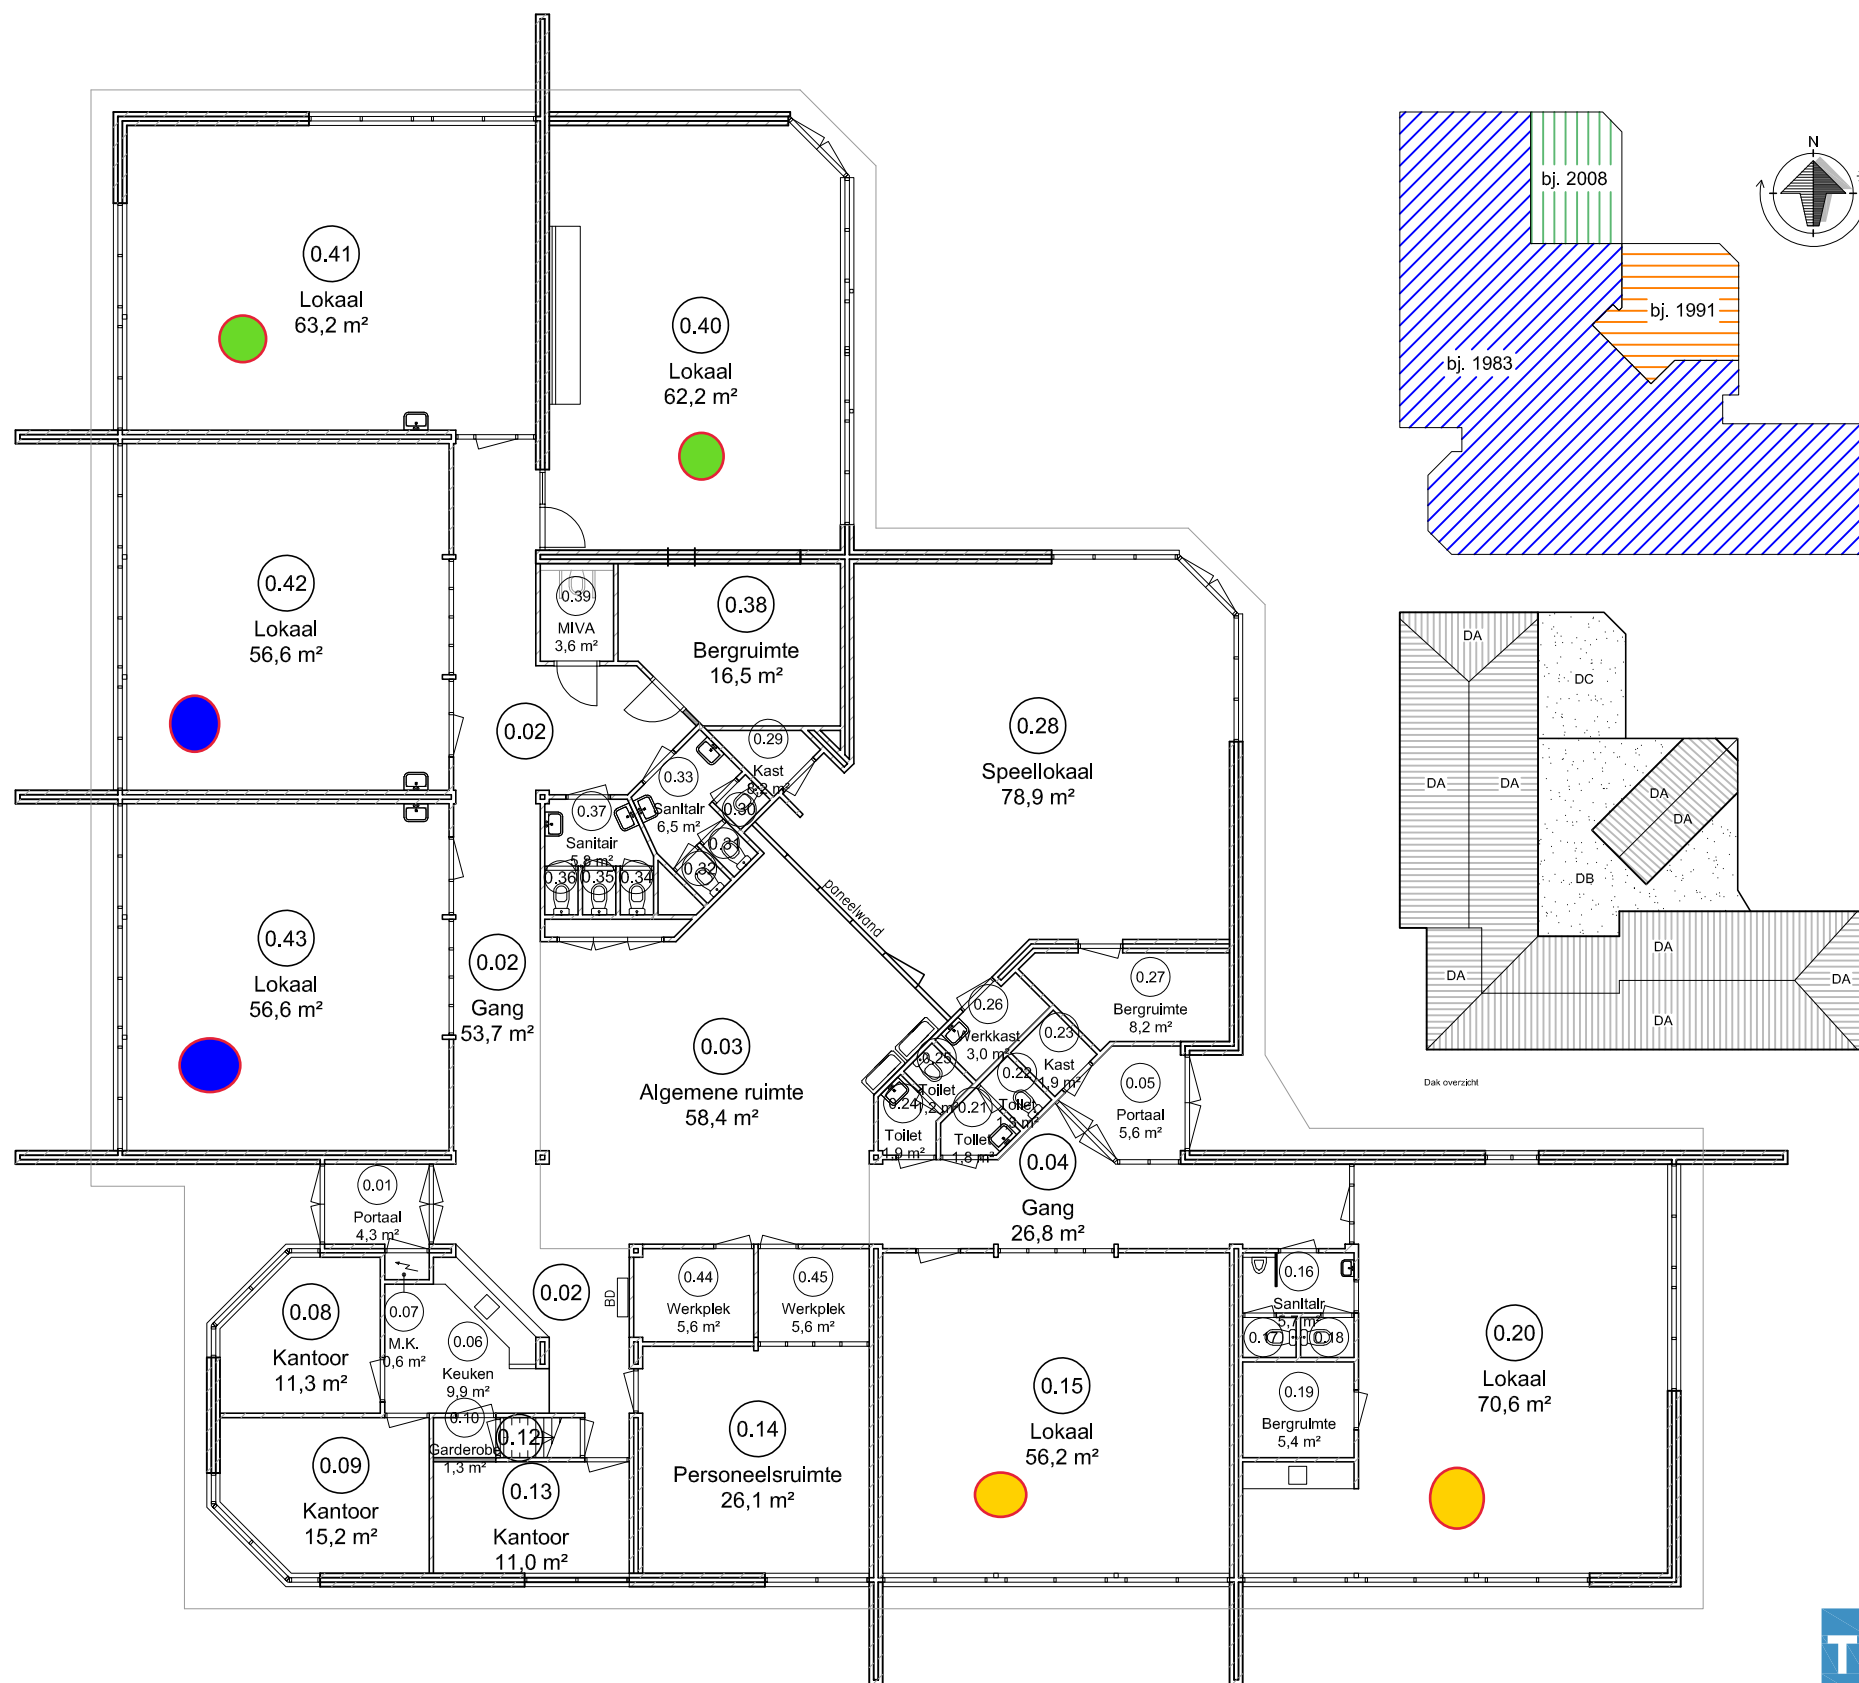

Begane grond

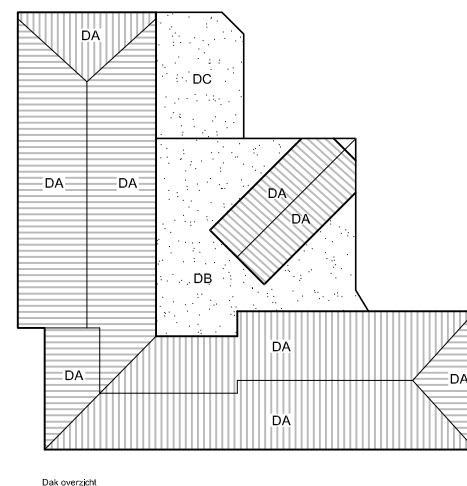

Ruimteomschrijving	
Nr.	Omschrijving
0.01	Hoofdentree
0.02	Gang
0.03	Ontmoetingsruimte
0.04	Gang
0.05	Nevenentree
0.06	Pantry
0.07	Meterkast E+G
0.08	IB-ruimte
0.09	Directiekamer
0.10	Trapopgang/gaderobe
0.11	Vervallen
0.12	Trapopgang/gaderobe
0.13	Adjunctkamer
0.14	Personeelskamer
0.15	Groepslokaal
0.16	Toiletruimte
0.17	Toiletruimte
0.18	Toiletruimte
0.19	Berging
0.20	Groepslokaal
0.21	Toiletruimte
0.22	Toiletruimte
0.23	Berging
0.24	Toiletruimte
0.25	Toiletruimte
0.26	Schoonmaakhok
0.27	Bergruimte
0.28	Speellokaal
0.29	Kast met server
0.30	Toiletruimte
0.31	Toiletruimte
0.32	Toiletruimte
0.33	Toiletruimte
0.34	Toiletruimte
0.35	Toiletruimte
0.36	Toiletruimte
0.37	Toiletruimte
0.38	Leermiddelenberging
0.39	Mindervalidetoeilet
0.40	Multiculturele ruimte
0.41	Groepslokaal
0.42	Groepslokaal
0.43	Groepslokaal
0.44	Docentenwerkplek
0.45	Spreekkamer

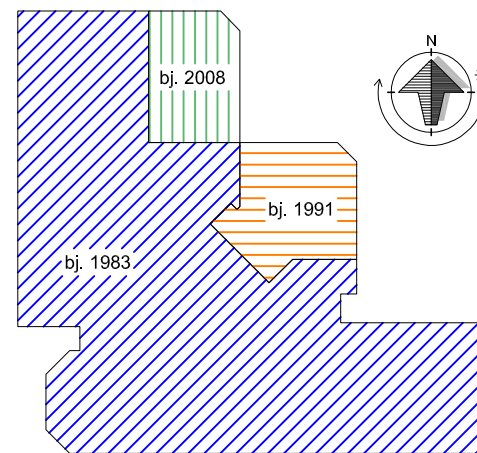

Huisvesting- &
Bouwmanagement BV
Lariksstraat 14 7572 DE Oldenzaal
Postbus 6 7587 ZG De Lutte
T. 0541 571470
E. info@therobv.nl www.therobv.nl

projectnummer : 2017.3191
systeemnummer : 307

MEERJAREN ONDERHOUDSPLAN

projectnaam : BS "St. Bonifacius", Beckummerweg 9 St. Isidorushoeve
tekening : **Begane grond**
opdrachtgever : St. Keender, Holthuiserstraat 14 Haaksbergen
adviseur : THERO Huisvesting- & Bouwmanagement BV
projectleider : Ing. E.G. Meijerink
tekenaer : EM

tekeningnr : **307-01**
schaal : n.v.t.
datum : 23-11-2017
gewijzigd : -
gewijzigd : -
gecontroleerd : -

directory : P:\Complexe\307 St. Bonifacius\MOOP\307_StBonifacius_StIsidorushoeve_PLGR_2017.dwg