




BOVENAANZICHT TRAILERHELLING
SCHAAL 1:50

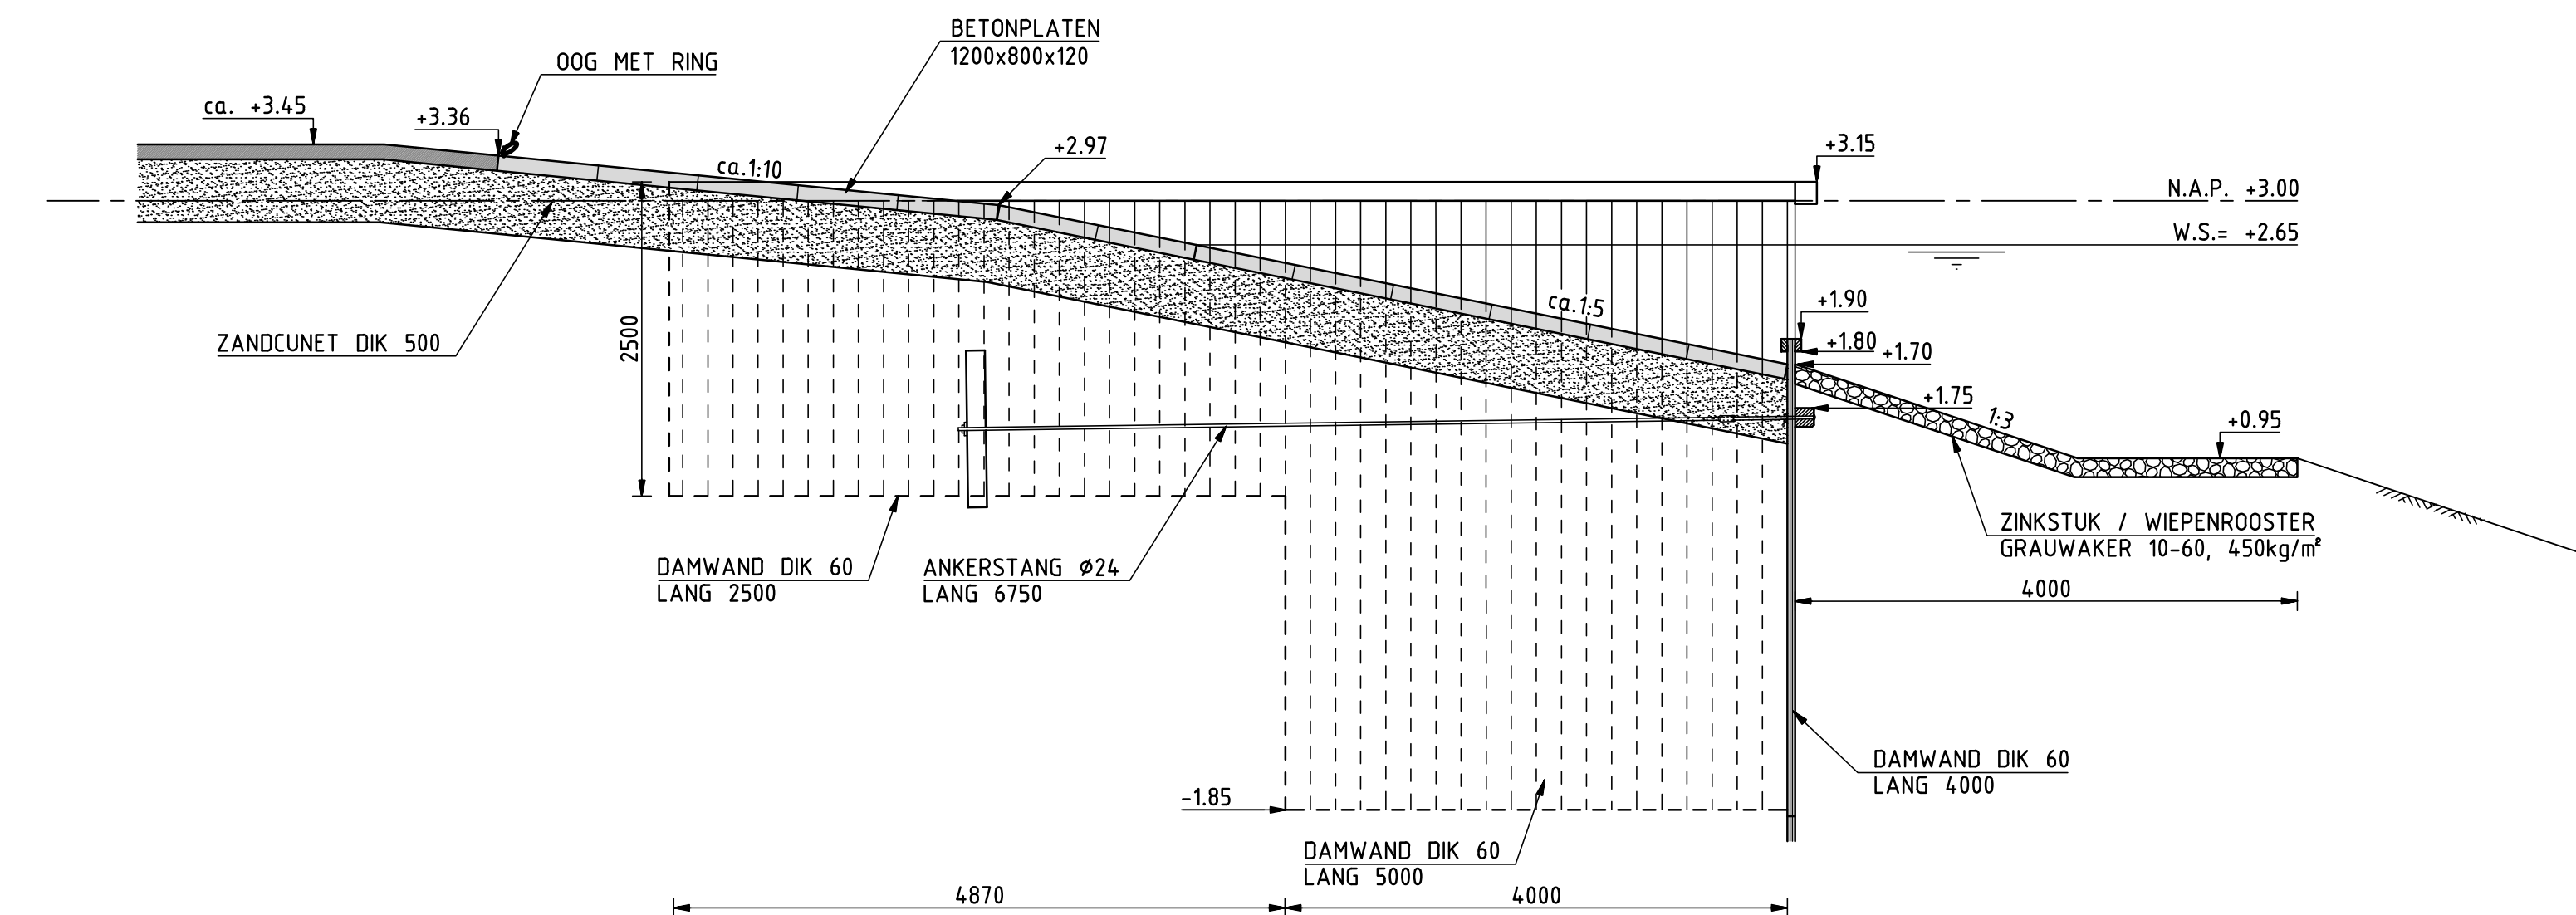


DOORSNEDE A-A
SCHAAL 1:50

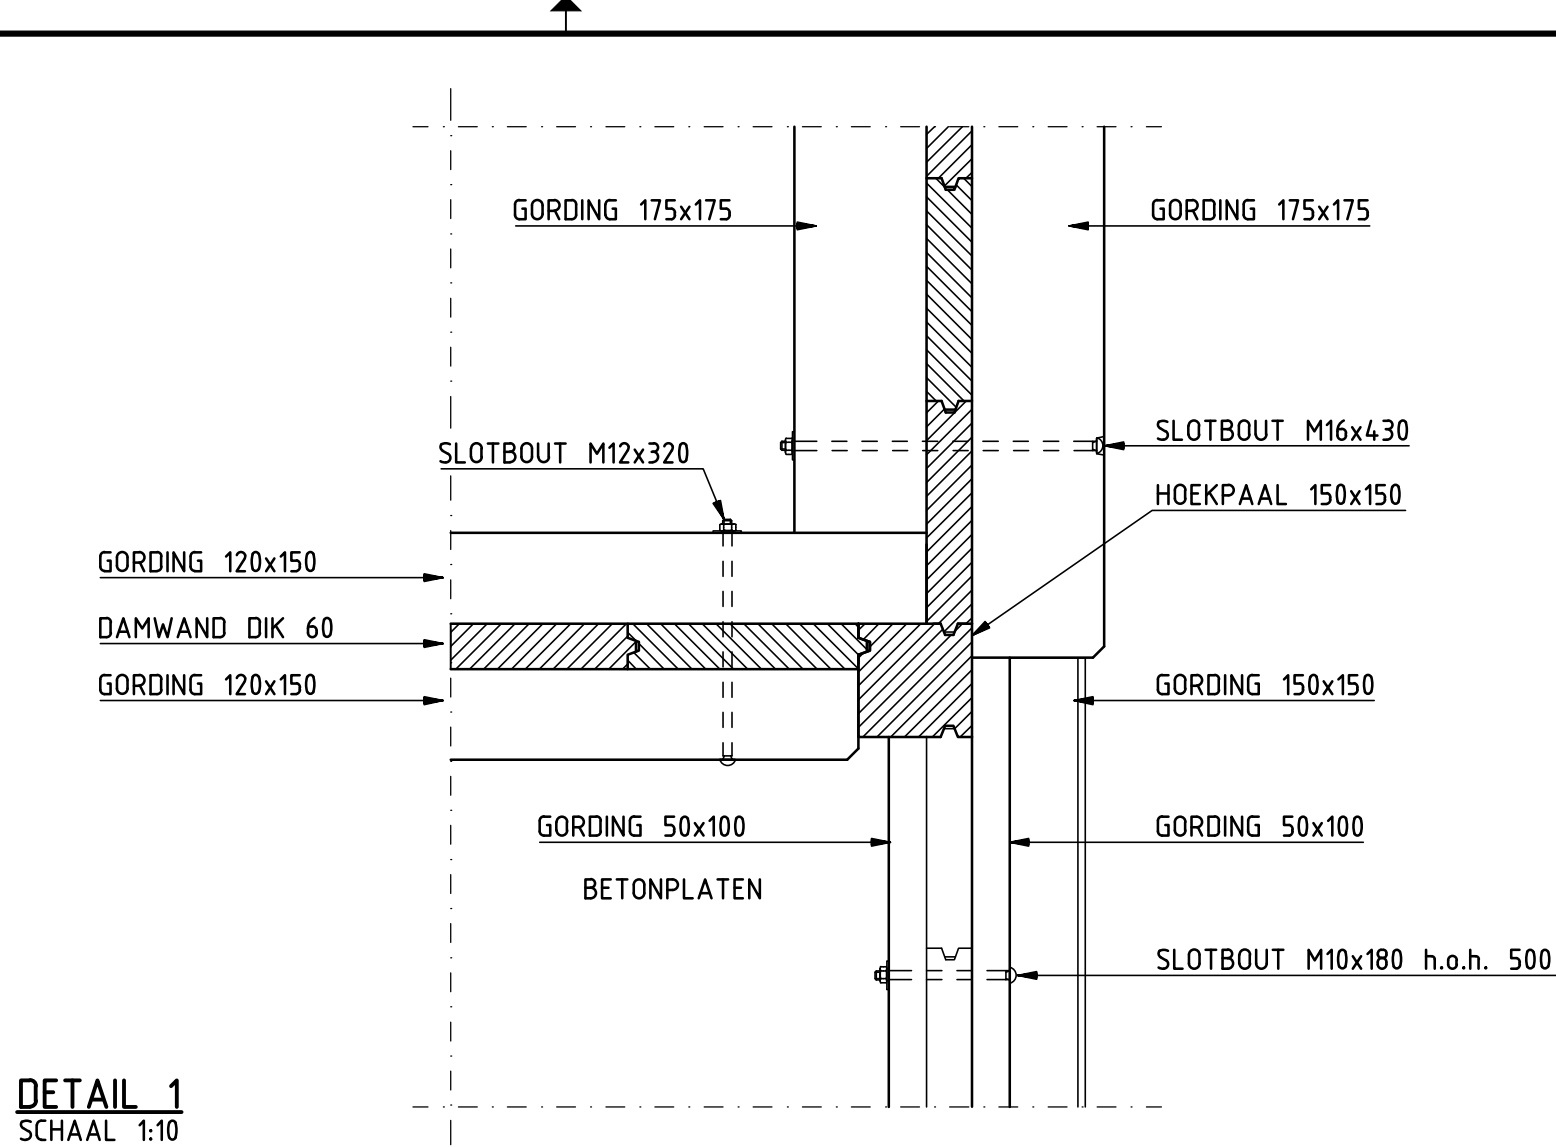


DETAIL 1
SCHAAL 1:10

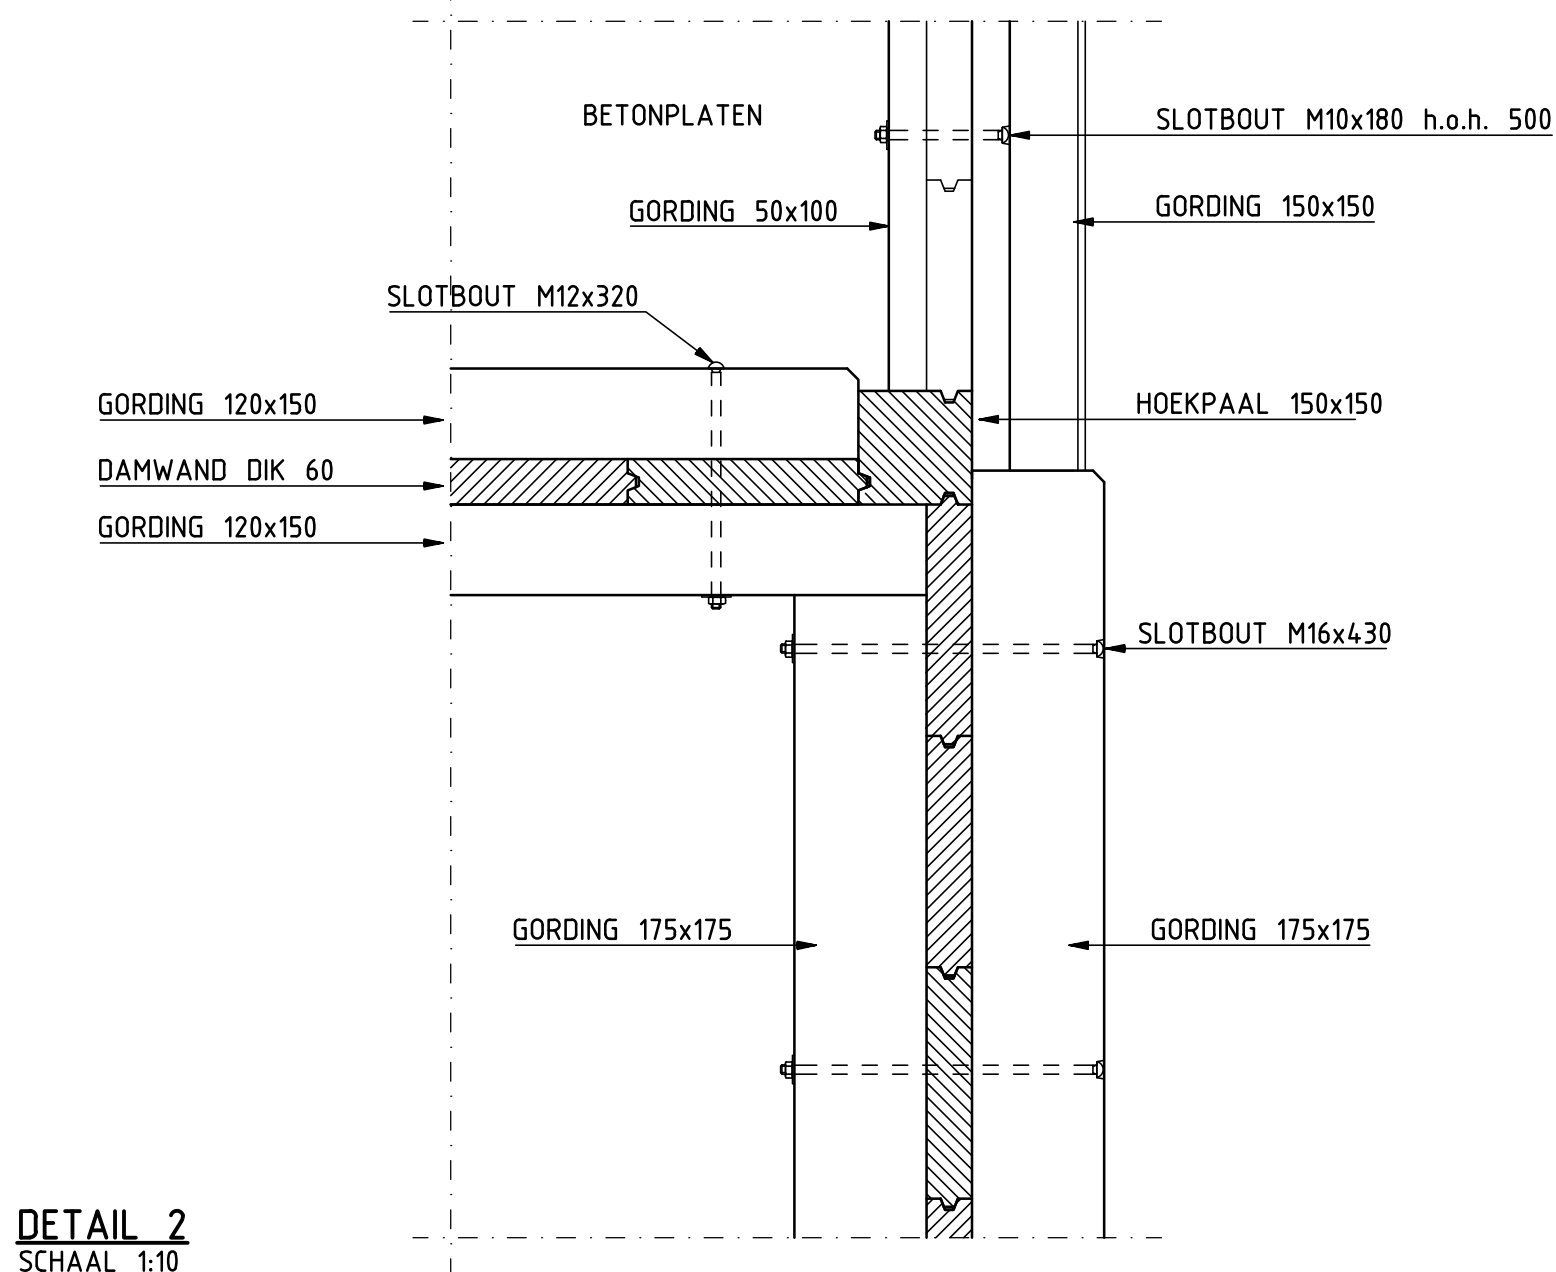

DETAIL 2
SCHAAL 1:10

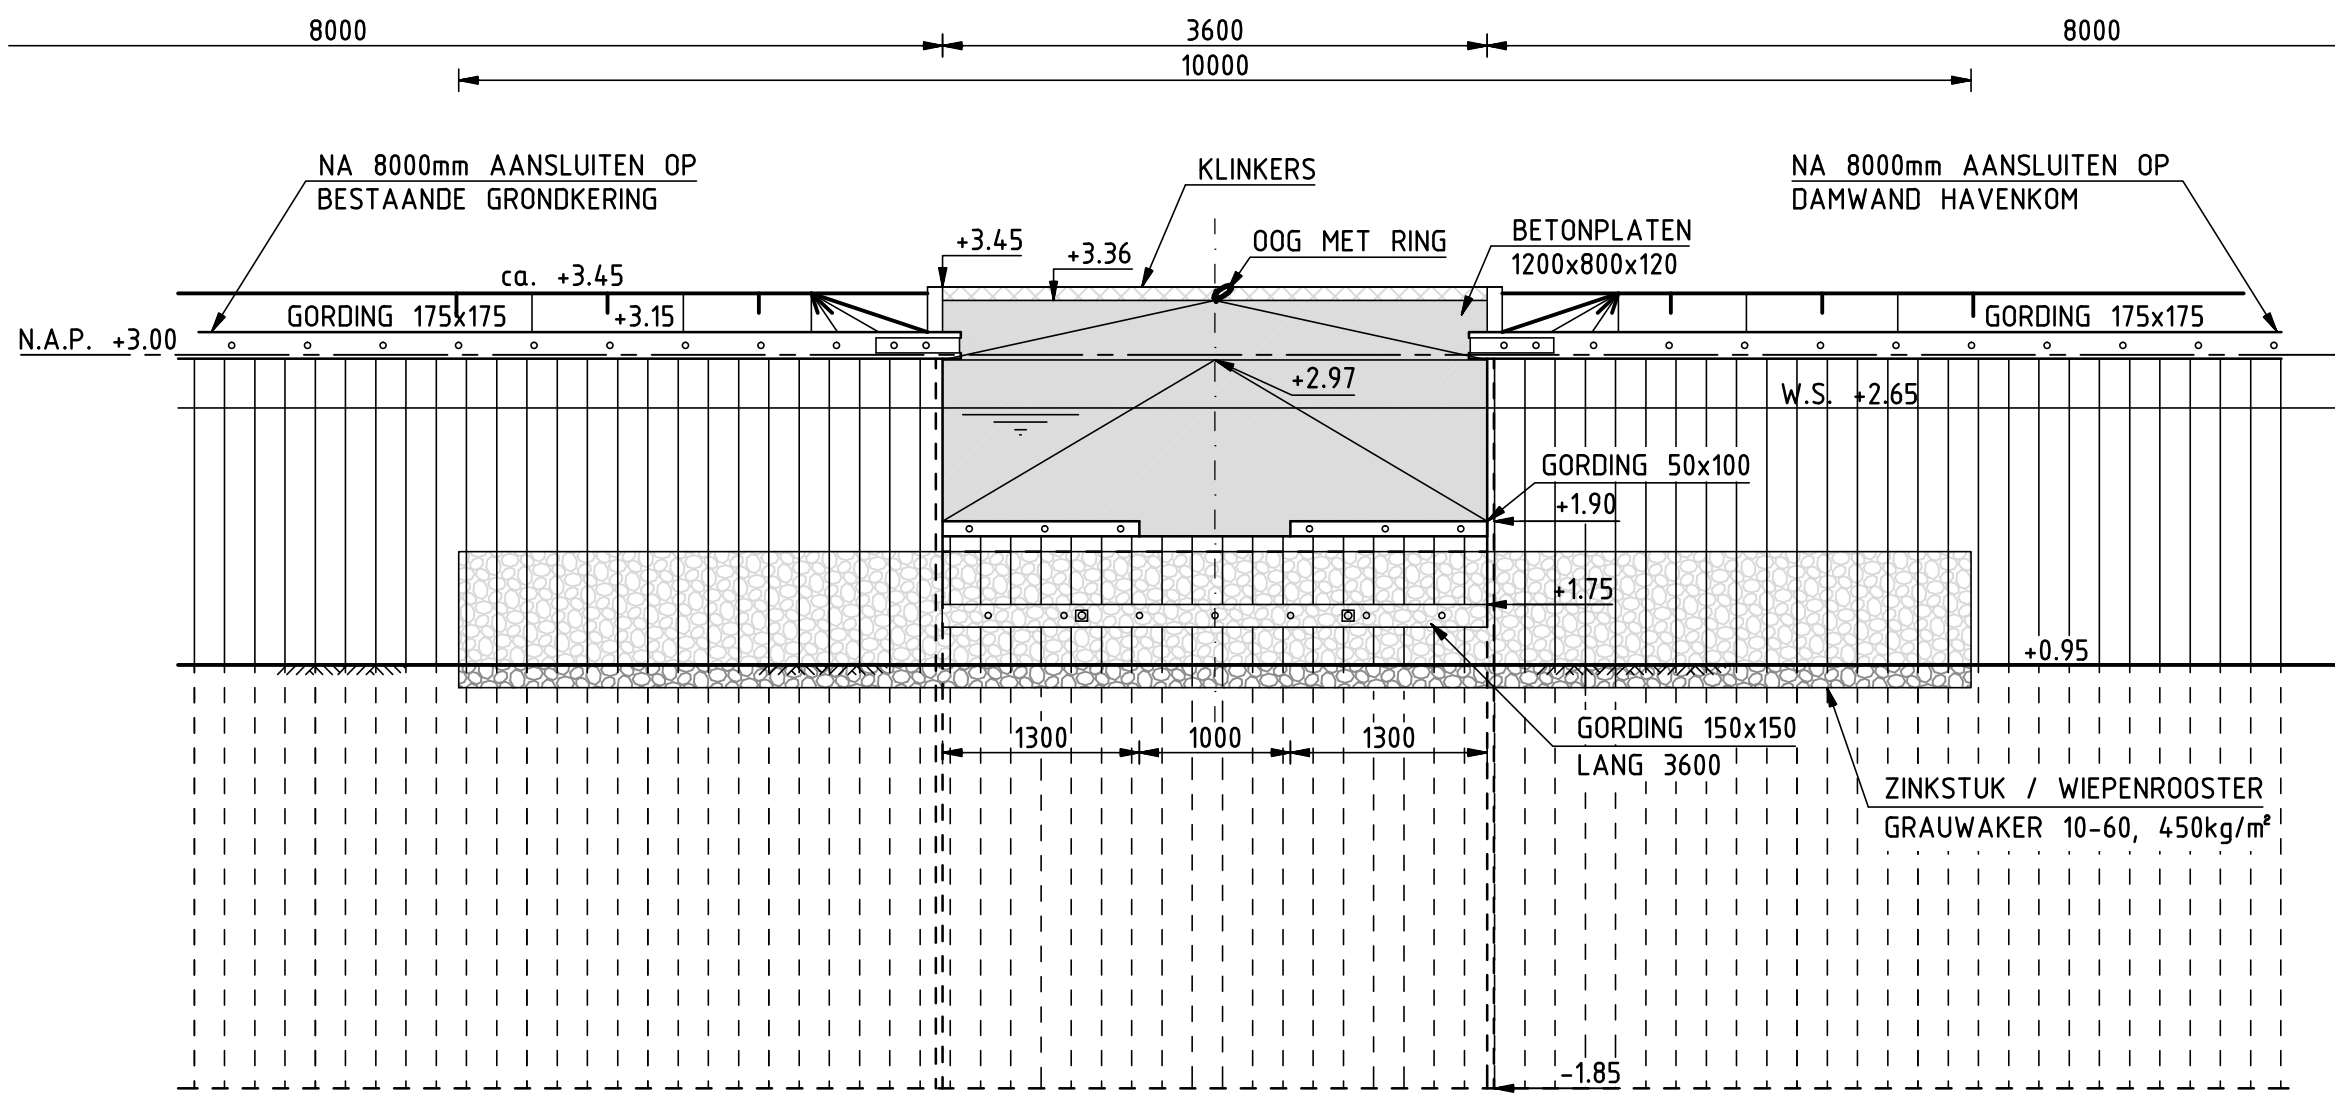

VOORAANZICHT TRAILERHELLING
SCHAAL 1:50

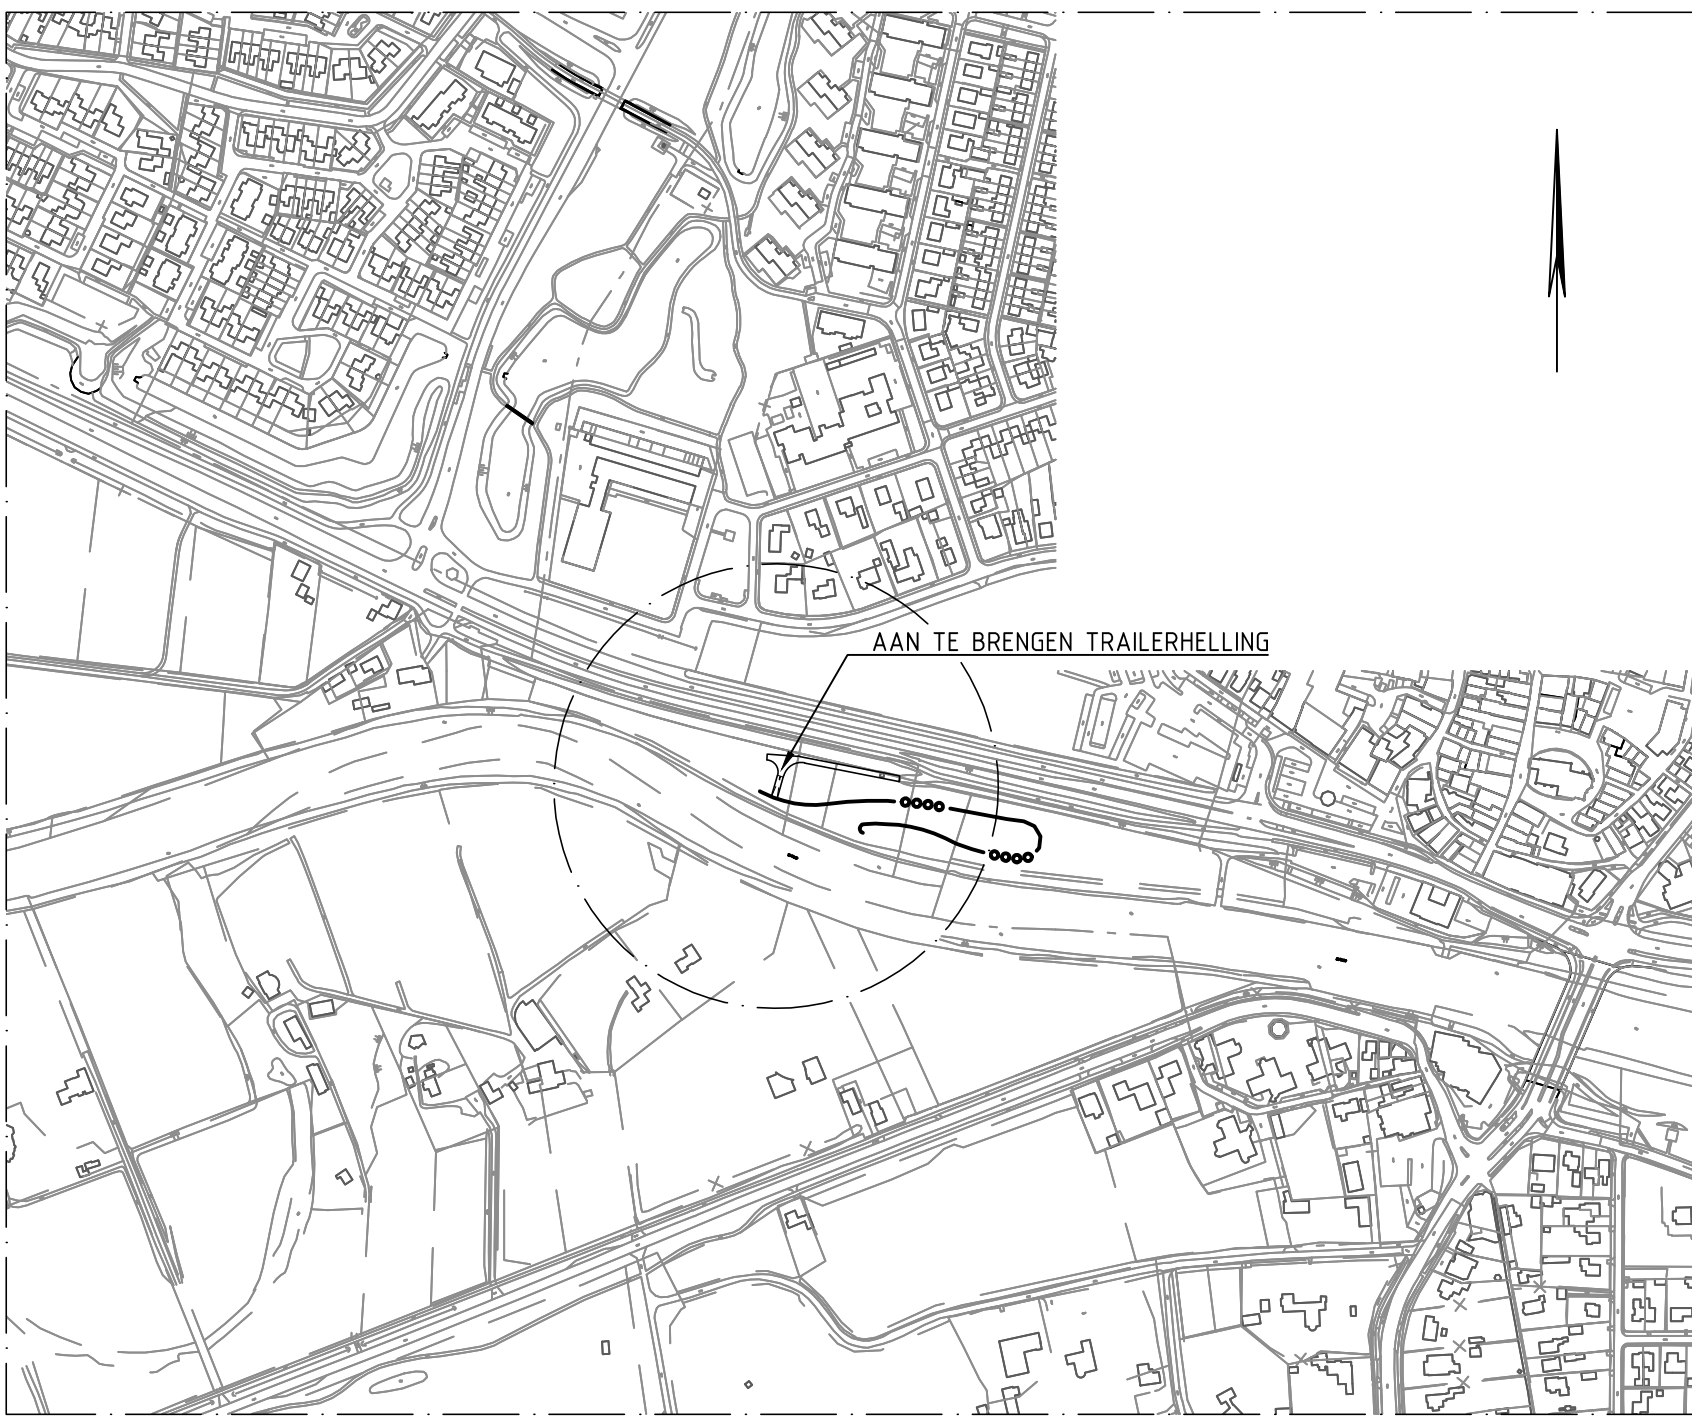

OVERZICHT
SCHAAL 1:5000

ALLE MATEN IN mm, TENZIJ ANDERS AANGEGEVEN
ALLE DIAMETERS EN STAALMATEN IN mm.
HOOGTEMATEN IN METERS t.o.v. N.A.P.
TOEGEPASTE HOUTSOORT IS AZOBE, FSC

D1	23-07-2013	DIVERSE	GW
D0	07-06-2013	DEFINITIEF	GW
C0	07-06-2013	CONCEPT	P.W.
NR	DATUM	WIJZIGING	GET.

OPDRACHTGEVER WATERSCHAP VELT & VECHT	TEKENAAR P van der WEG	SCHAAL div.
PROJECTLEIDER C. KRAMER	FORMAAT 594x1050	
PROJECTOMSCHRIJVING VECHTOEVER FASE 2	TEKENINGNUMMER 259195-D-3-02	BLAD IN BLADEN 1 IN 1
DETAILTEKENING: TRAILERHELLING	ORANJEWOUDE HEERENVEEN postbus 24 8440 AA Heerenveen	WIJZ.NR D1
STATUS DEFINITIEF	HEERENVEEN DEVENTER CAPELLE AD IJSEL OOSTERHOUT	Tafelweg 57 tel. 090 131 004607 fax (0513) 633523
	oranjewoud	