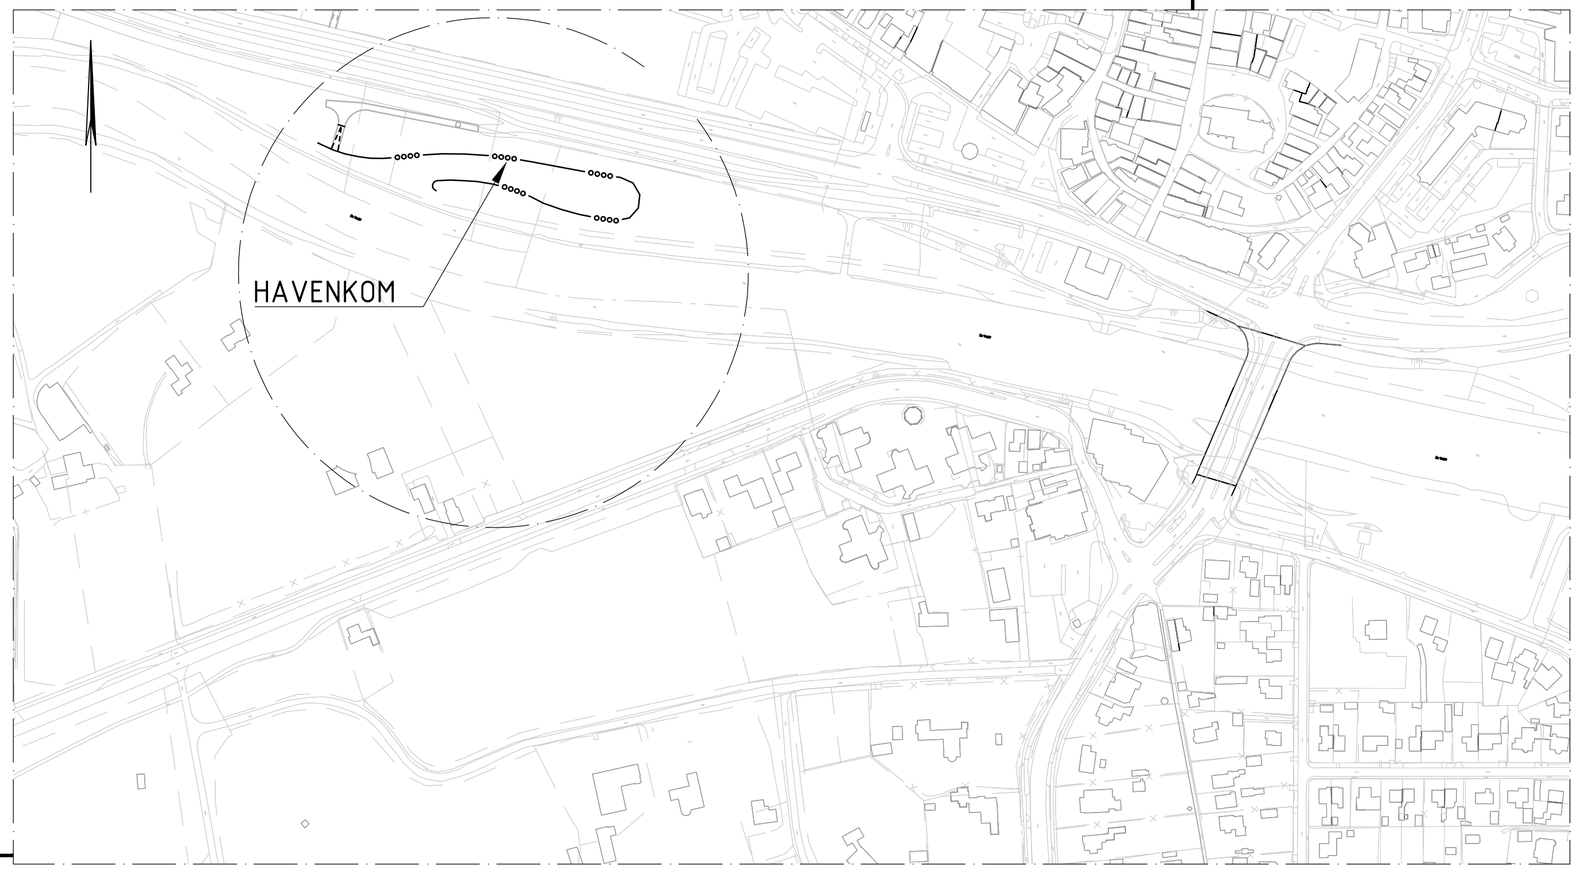

OVERZICHT
SCHAAL 1 : 2500

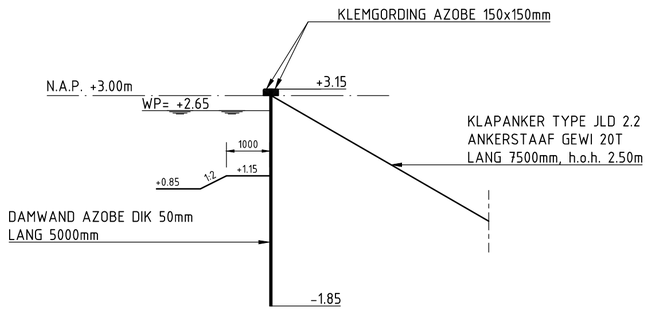

DOORSNEDE DAMWAND
SCHAAL 1 : 100

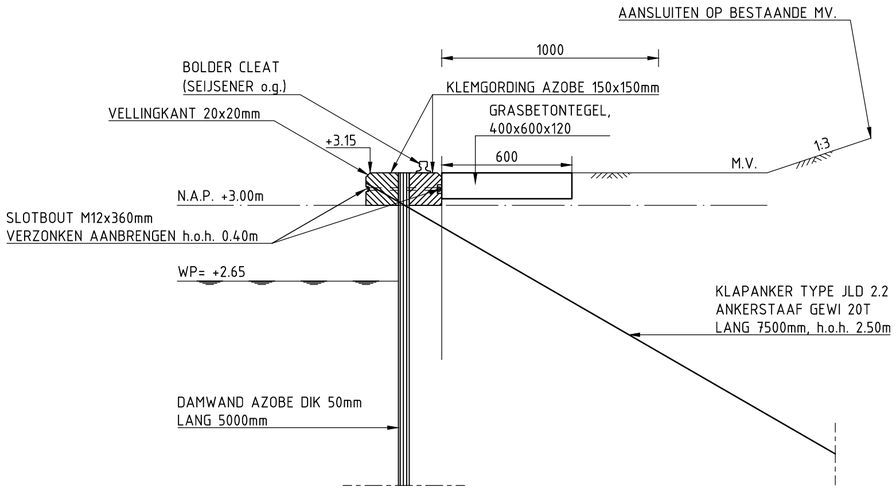

DETAIL GORDING
SCHAAL 1 : 20

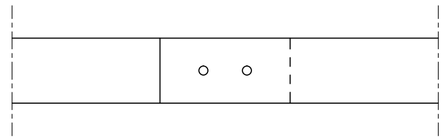

BOVENAANZICHT

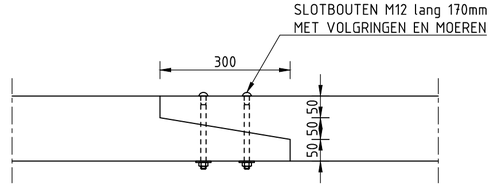

VOORAANZICHT

DETAIL LIPLAS
SCHAAL 1 : 10

HOOGTEMATEN IN METERS t.o.v. N.A.P.
ALLE MATEN IN mm., TENZIJ ANDERS AANGEGEVEN
TOEGEPASTE HOUTSOORT IS AZOBE FSC

NR	DATUM	WIJZIGING	GET.
D1	23-07-2013	DIVERSE	GW
D0	07-06-2013	DEFINITIEF	GW
C0	24-05-2013	CONCEPT	P.W.

OPDRACHTGEVER
WATERSCHAP VELT & VECHT

PROJECTOMSCHRIJVING
VECHTOEVER FASE 2

TEKENINGOMSCHRIJVING
DETAILTEKENING:
HAVENKOM

STATUS
DEFINITIEF

TEKENAAR
P. van der WEG

SCHAAL
div.

PROJECTLEIDER
C. KRAMER

FORMAAT
A2

BLAD IN BLADEN
1 IN 1

TEKENINGNUMMER
259195-D-3-01

WIJZ.NR
D1

ORANJEWOUD HEERENVEEN
postbus 24
8440 AA Heerenveen
Tolhuisweg 57
tel. (0513) 634567
fax (0513) 633353

HEERENVEEN
DEVENTER
ALMERE
CAPELLE A/D IJSSEL
OOSTERHOUT

oranjewoud
Member of Antea Group

R:\00255000\00259195\Civiel\vrijgave\130723-D1\259195-D-3-01.dwg