


Dubbele gording
Hardhout 200x100
Slotbouten M12x250 h.o.h. 500
verdiept aanbrengen/afslippen

Damwandplanken
Hardhout dik 60 / 80mm
lengte 4,00m, 5,00m of 6,00m

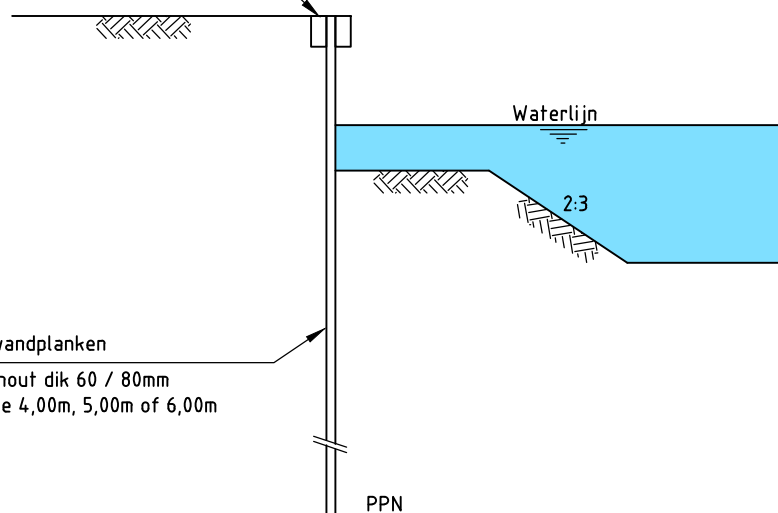

Principe doorsnede

SCHAAL 1:50

GEMEENTE WOERDEN

RB2023-03 Klein onderhoud kunstwerken
Houten damwand

getekend:
H. Baggen

schaal:
1:50

formaat:
A4

datum:
07-03-2023

tekeningnummer:
tekening 07

