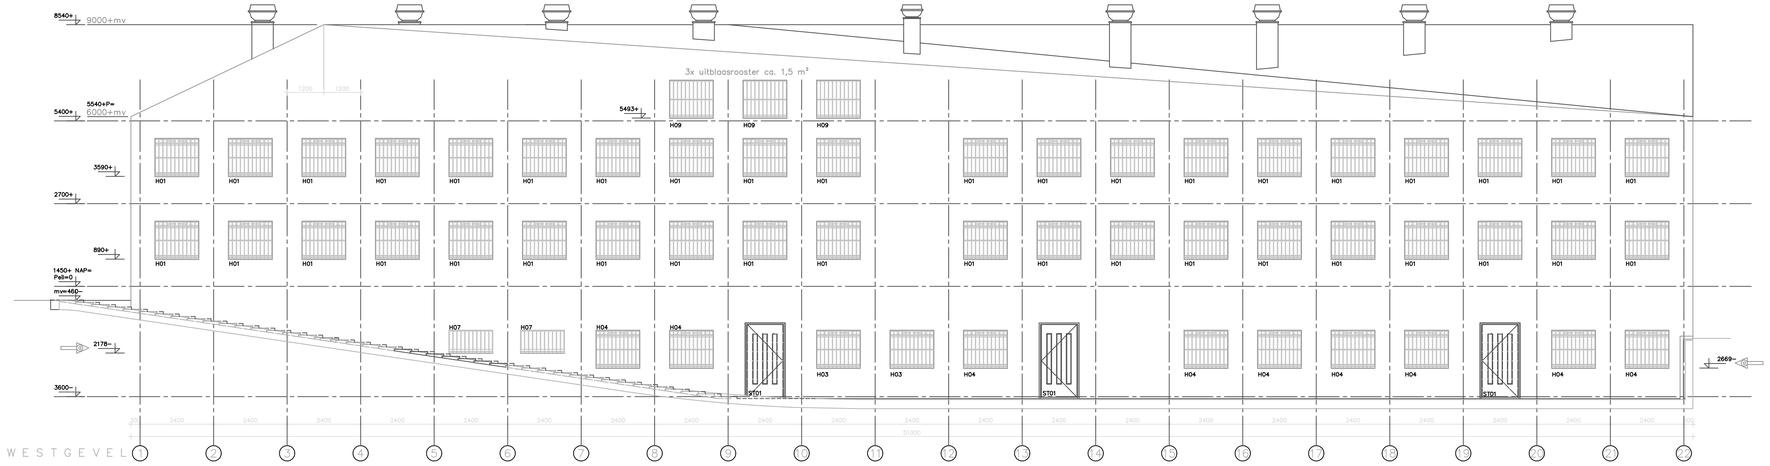

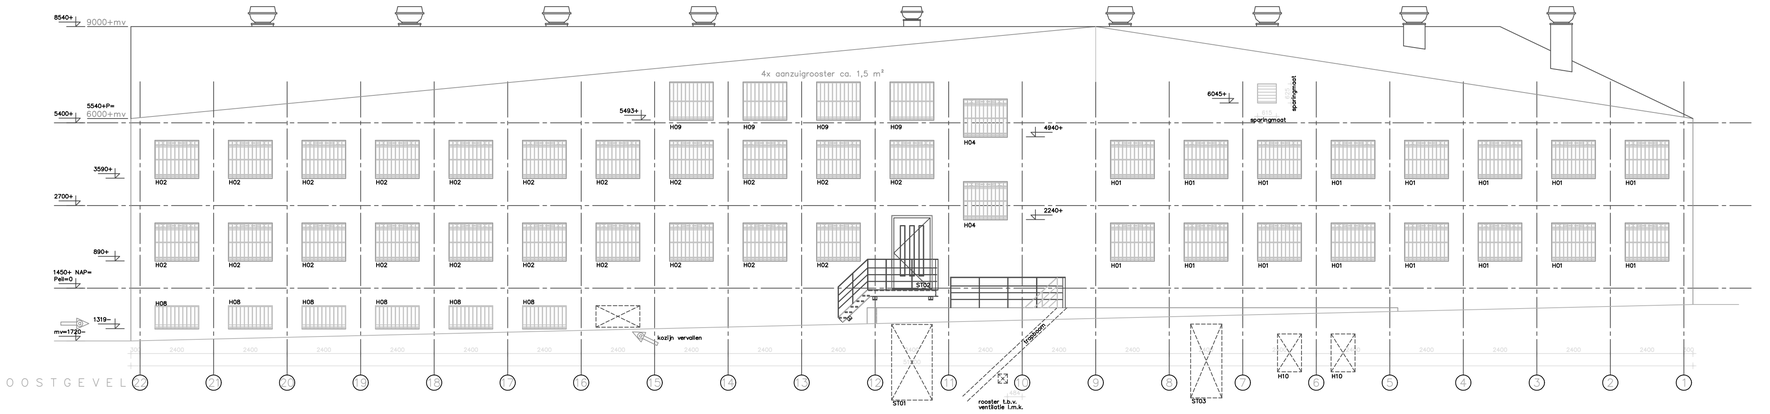

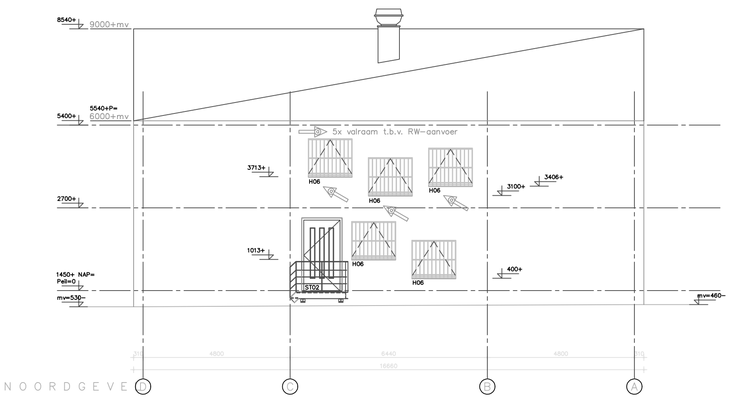

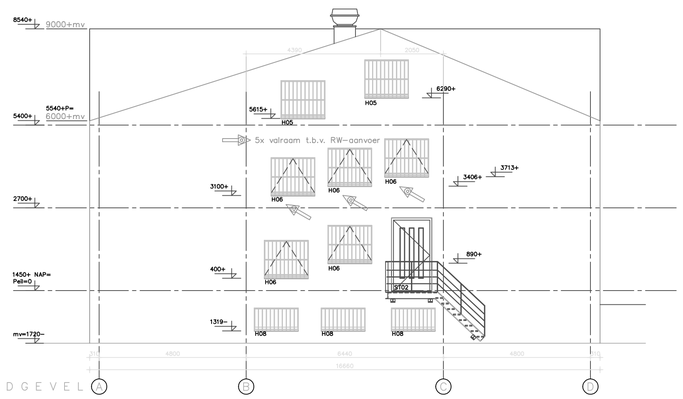

GNSB1007 30 Jun 1999 10:13 lmr

INTERN ALGEMEEN

lagenmaat : 2700 / 44 = 61,3636 mm.
b.k. steen ligt op 30-Peil

				e	
				d	
				c	
				b	
zie wijzigingsblad a	lmr			a	19-03-1999
werktekening	lmr				16-12-1998
omschrijving van de wijzigingen	getek.	gecontr.	gezien	wijz.	datum

werk	LOGIESGEBOUW PENITENTIAIR CENTRUM NIEUWERSLU		
onderwerp	Gevels		
schaal	werkcode	tekeningnummer	formaat
1:100	GNSB	107	A1
opdrachtgever	RIJKSGEBOUWENDIENST DPP proj. nr. 117PCN		
architect	dhr. R.H.W. Hootsmans		