



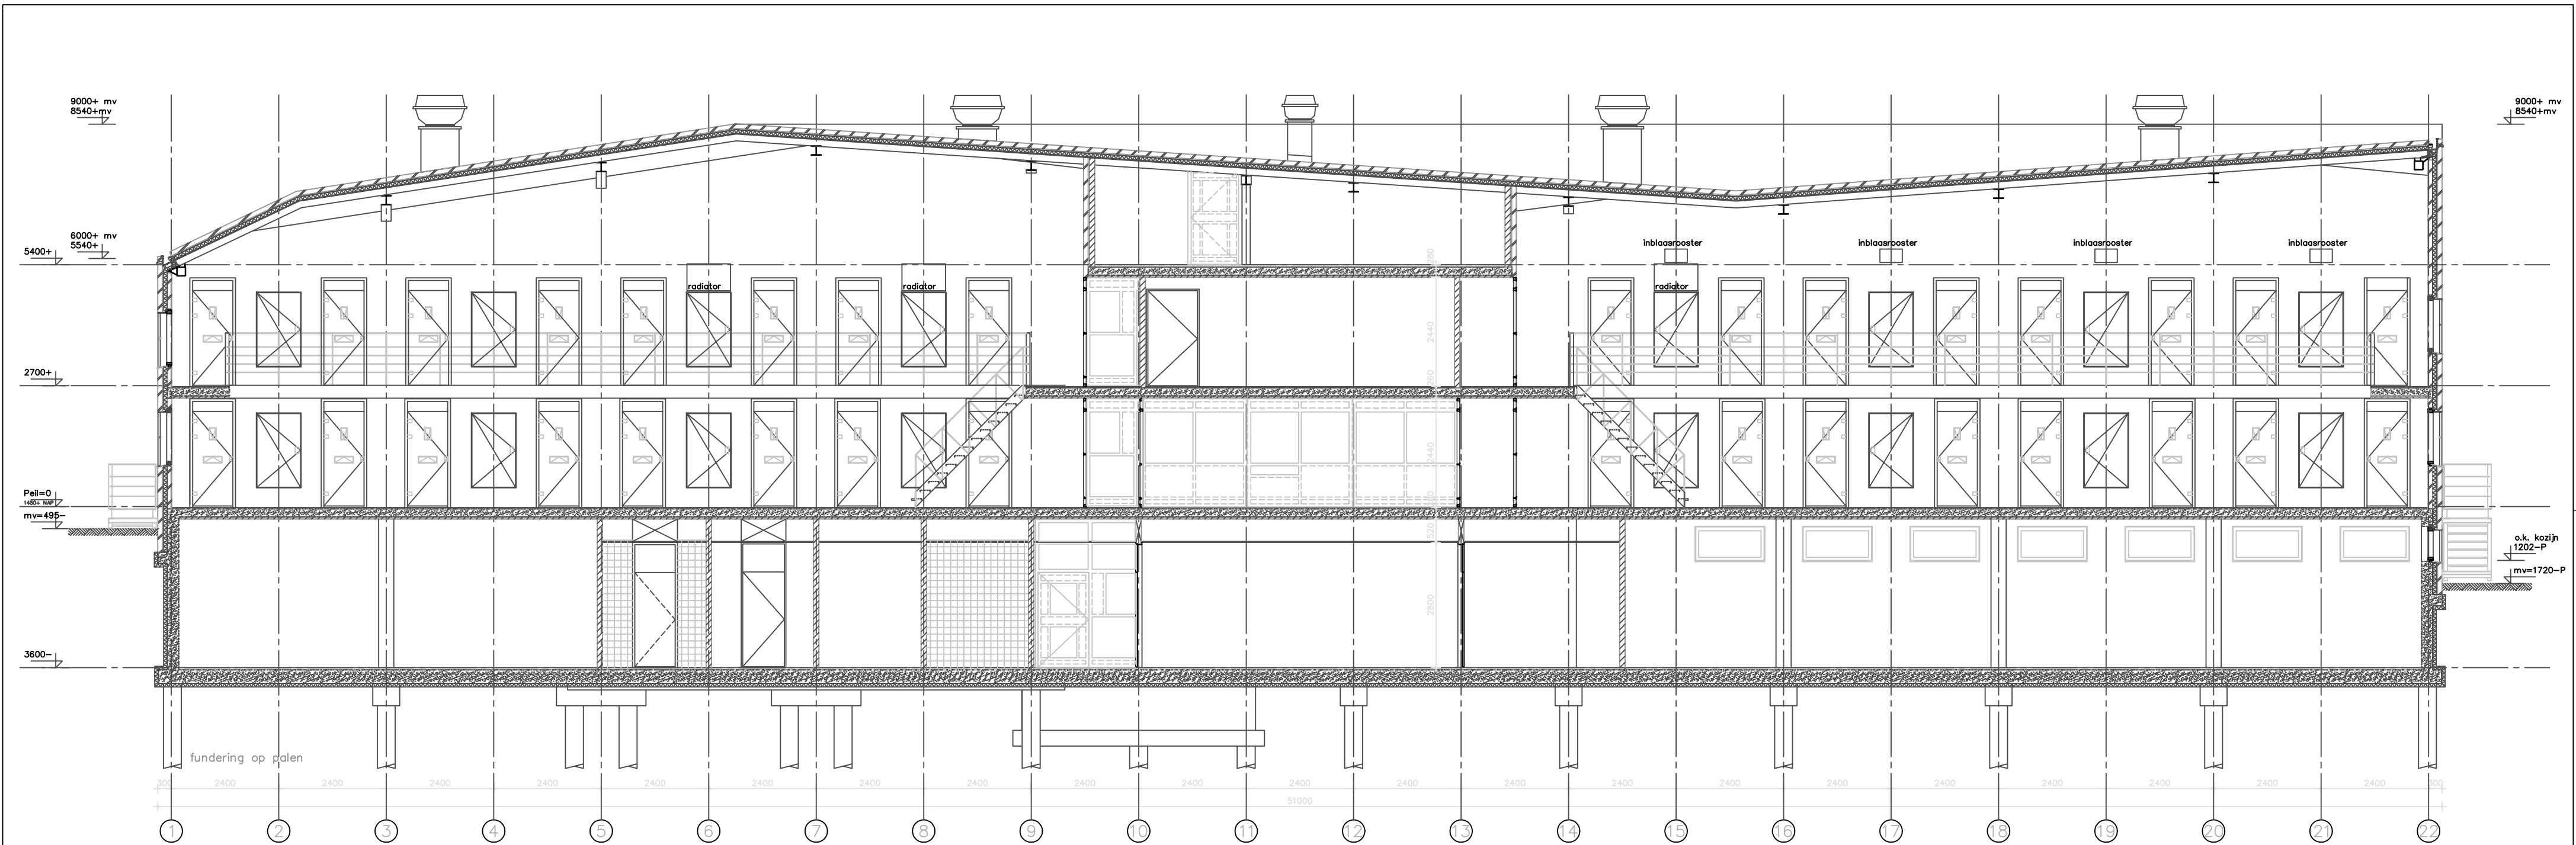

DOORSNEDE A

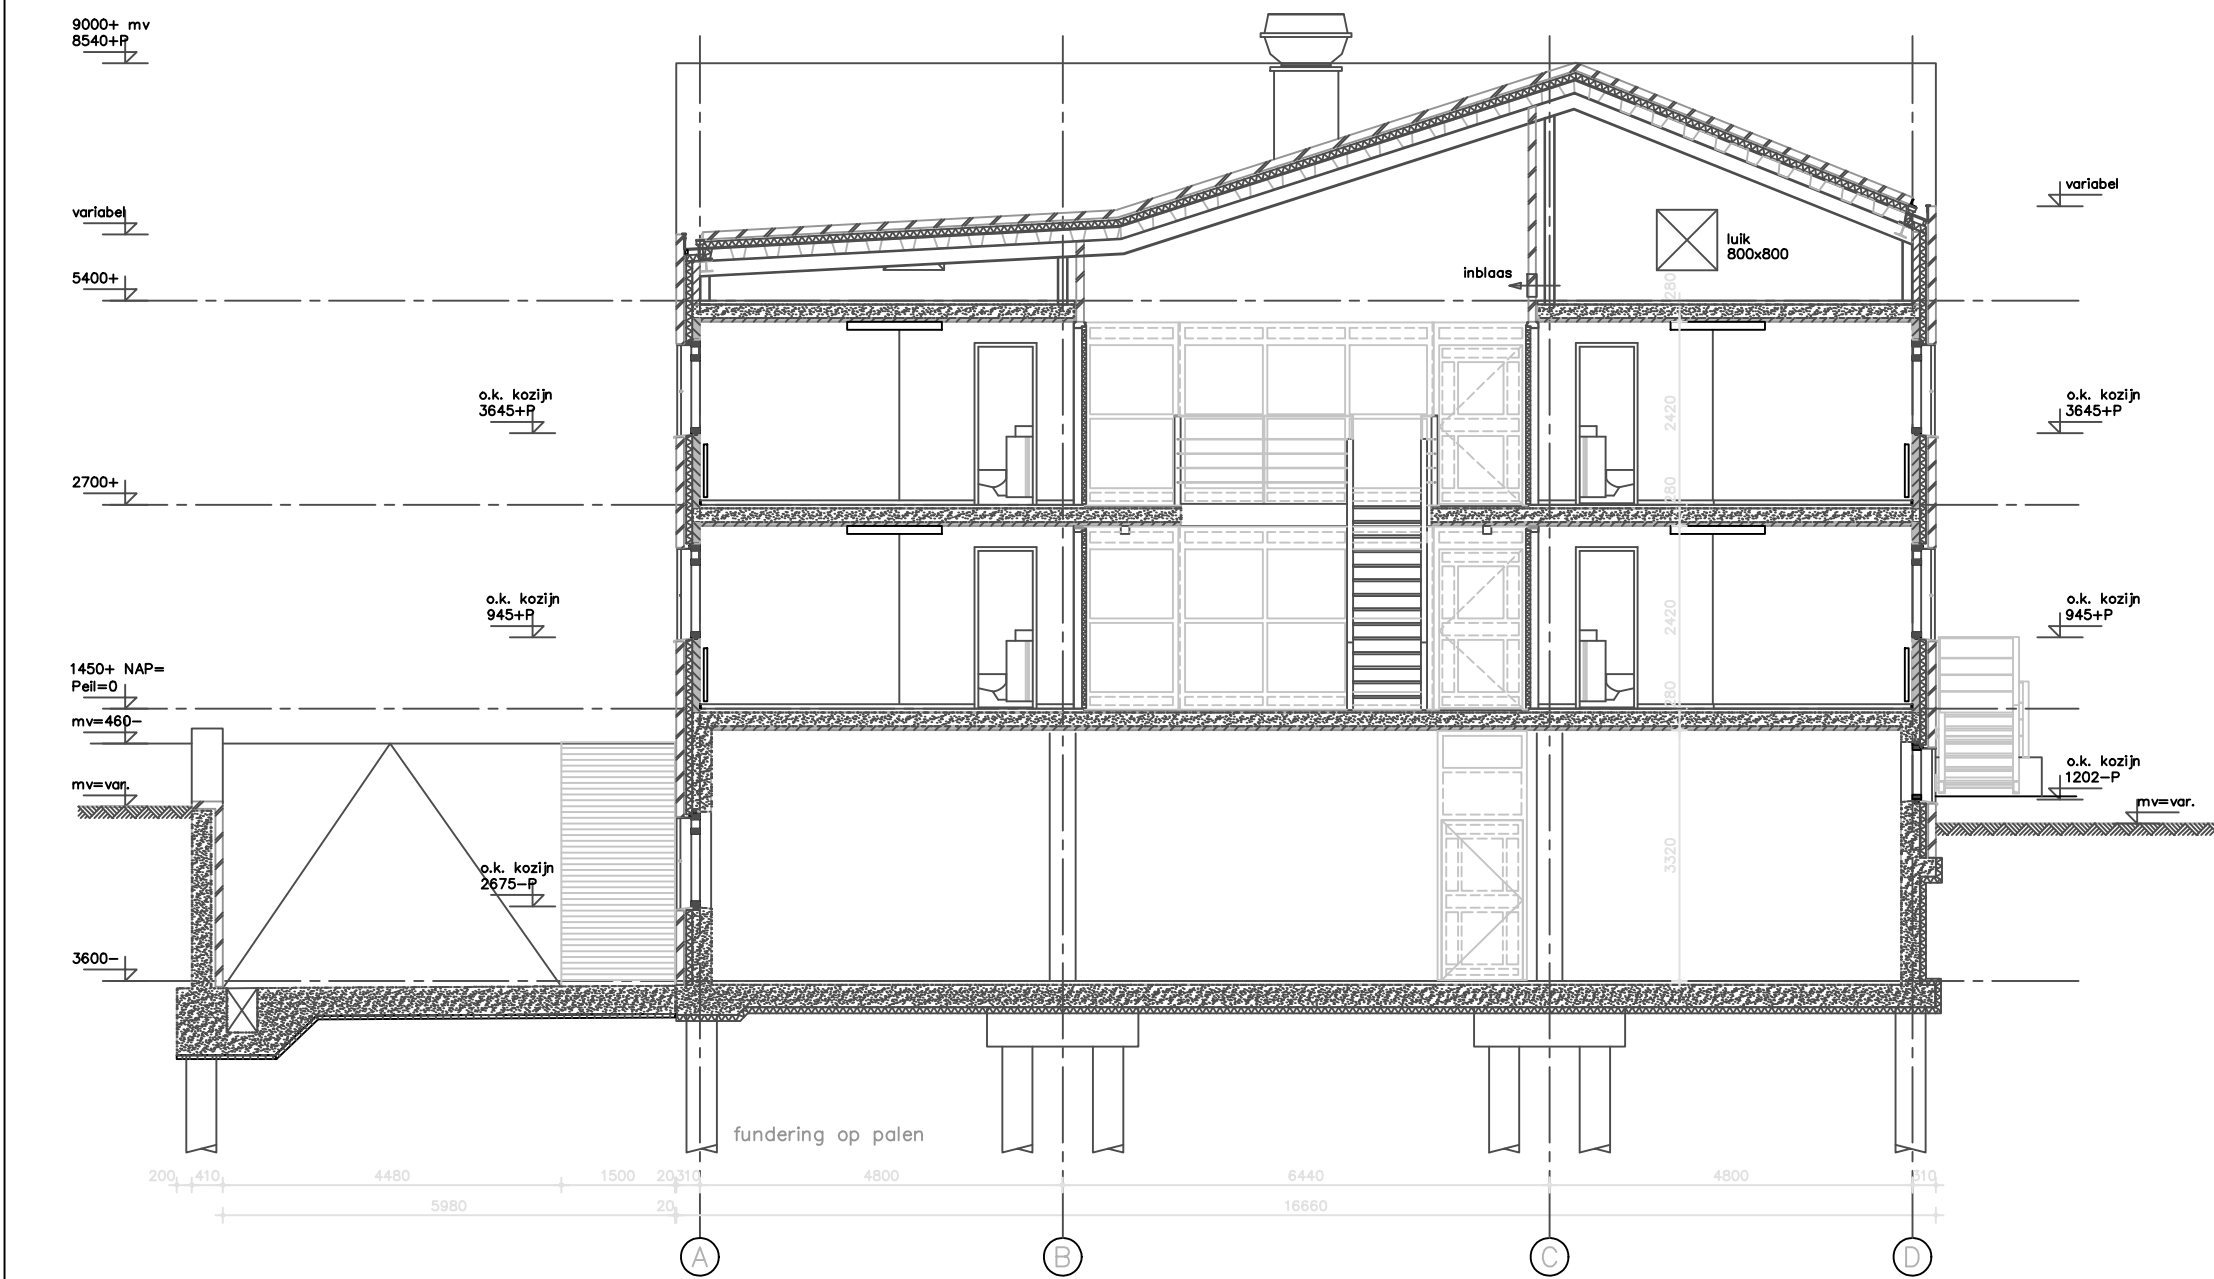

DOORSNEDE B

renvooi	
	gevelsteen d=100
	prefab betonelementen d=100
	gewapend beton i.h.w. gestort
	kalkzandsteen d=100 / 120 / 150
	isolatie dik 80 mm.
	electrisch slot
	brandwerende deur 30 min.
	deur zelfsluitend
	zelfsluitende brandwerende deur 30 min.
	W.B.D.B.O.
	weerstand tegen branddoorslag en brandoverstag
	ruimtenummer: -1 (verdieping) .01 (volgnummer)
	benaming ruimte
	vloeroppervlakte ruimte
	brandslanghaspel
	drogebrandleiding
	brandcompartiment 30 min. W.B.D.B.O.
	sub brandcompartiment 30 min. W.B.D.B.O.
	bestrating

INTERN ALGEMEEN

				e
				d
				c
				b
				a
				13-01-1998
werktekening		lms	H	13-01-1998
omschrijving van de wijzigingen				
		getek.	gecontr.	gezien wjz.
		datum		
werk	LOGIESGEBOUW PENITENTIAIR CENTRUM NIEUWERSLUIJ			
onderwerp	Doorsneden A en B			
school	werkscode	tekeningsnummer		formaat
1:100	GNSB	108		A2
opdrachtgever	RIJKSGEBOUWDIENST DPP proj. nr. 117PCN			
architect	dhr. R.H.W. Hootsmans			