




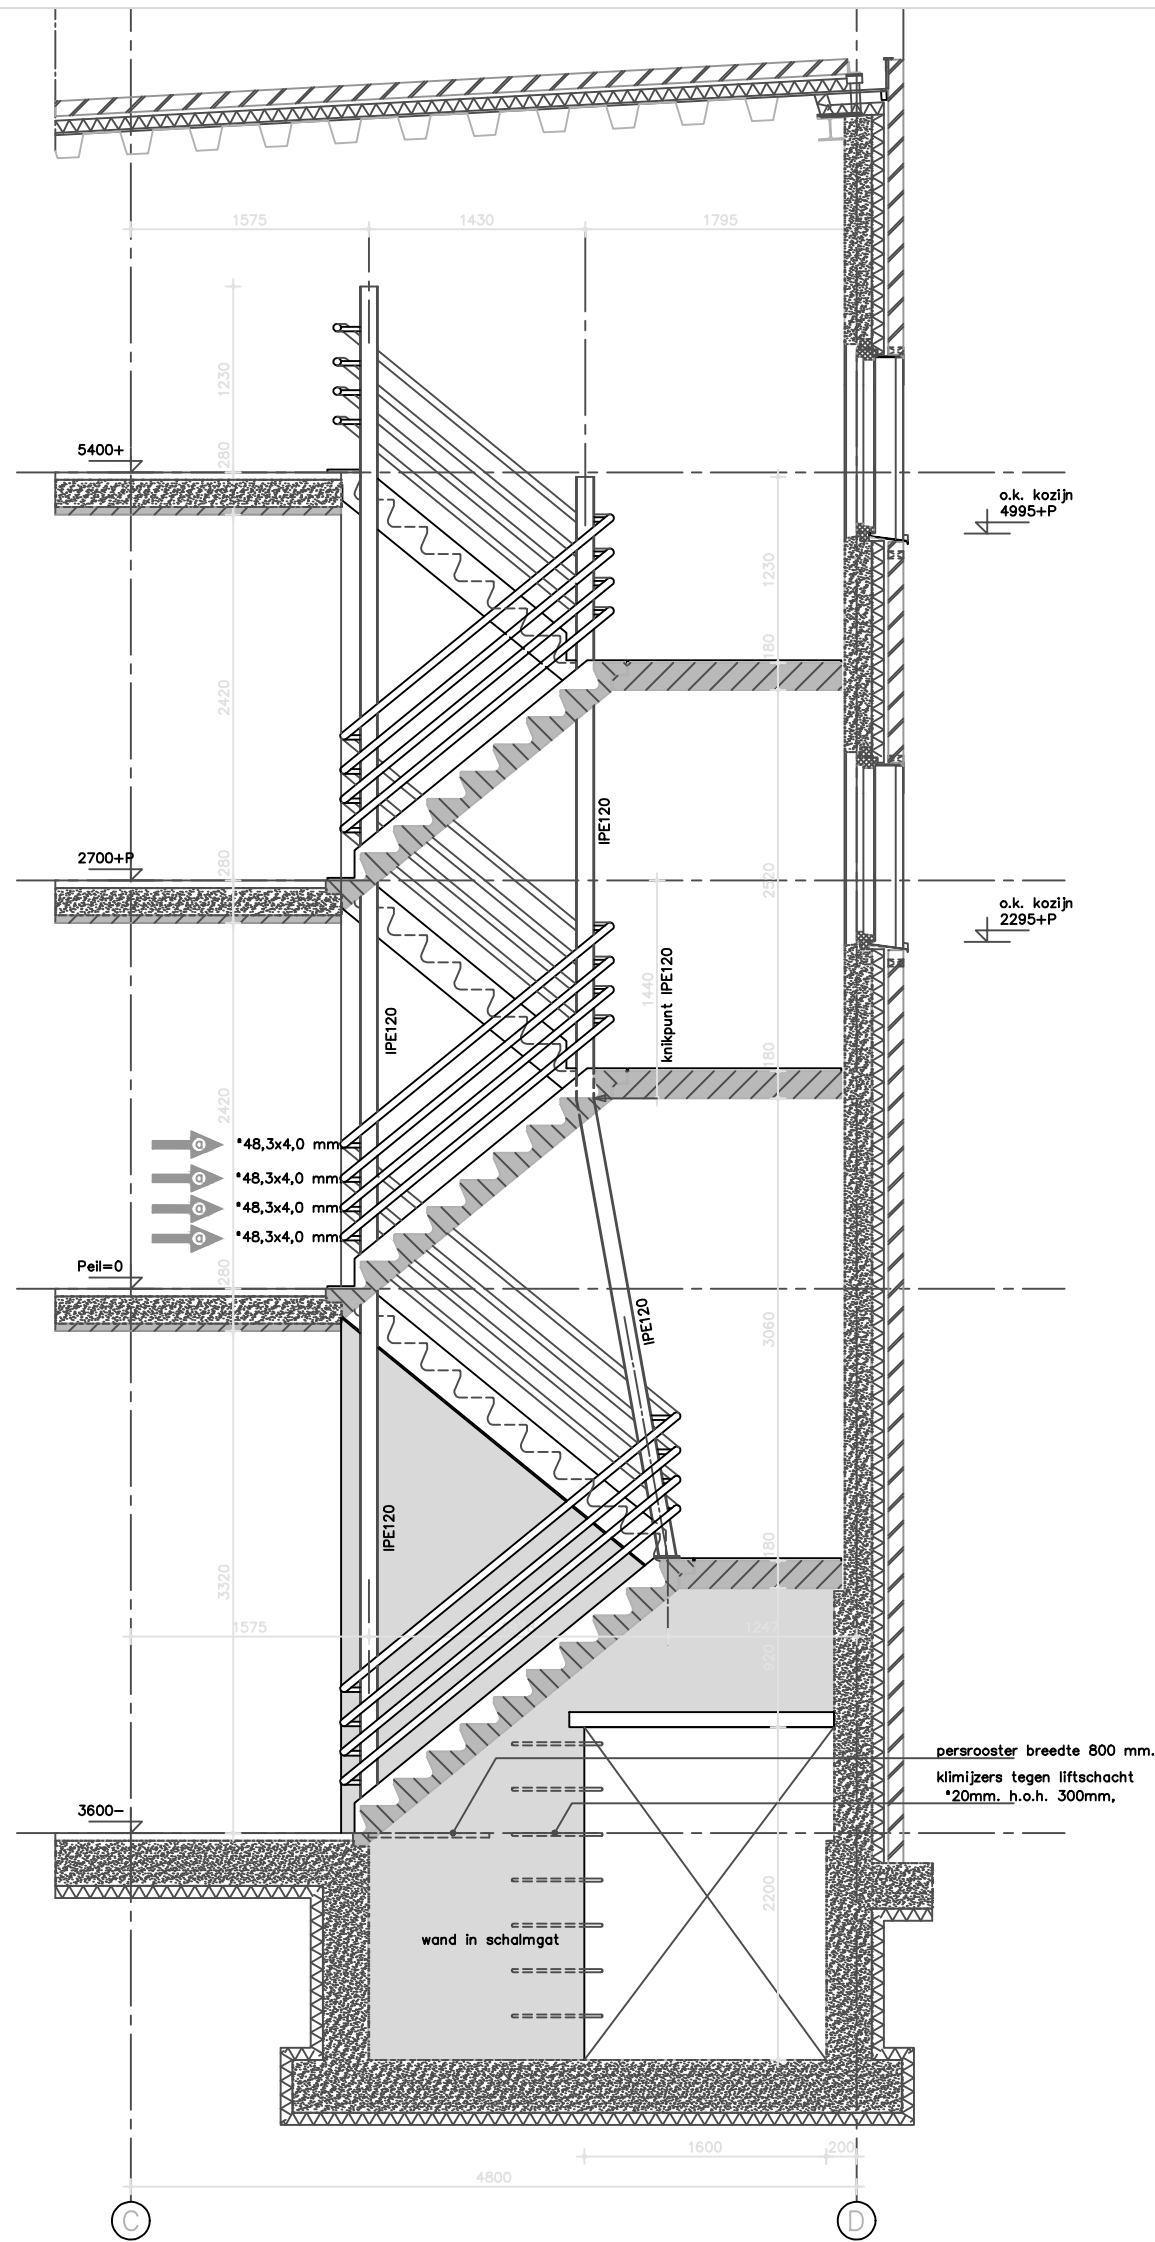

DOORSNEDE TRAPPENHUIS
schaal: 1:50

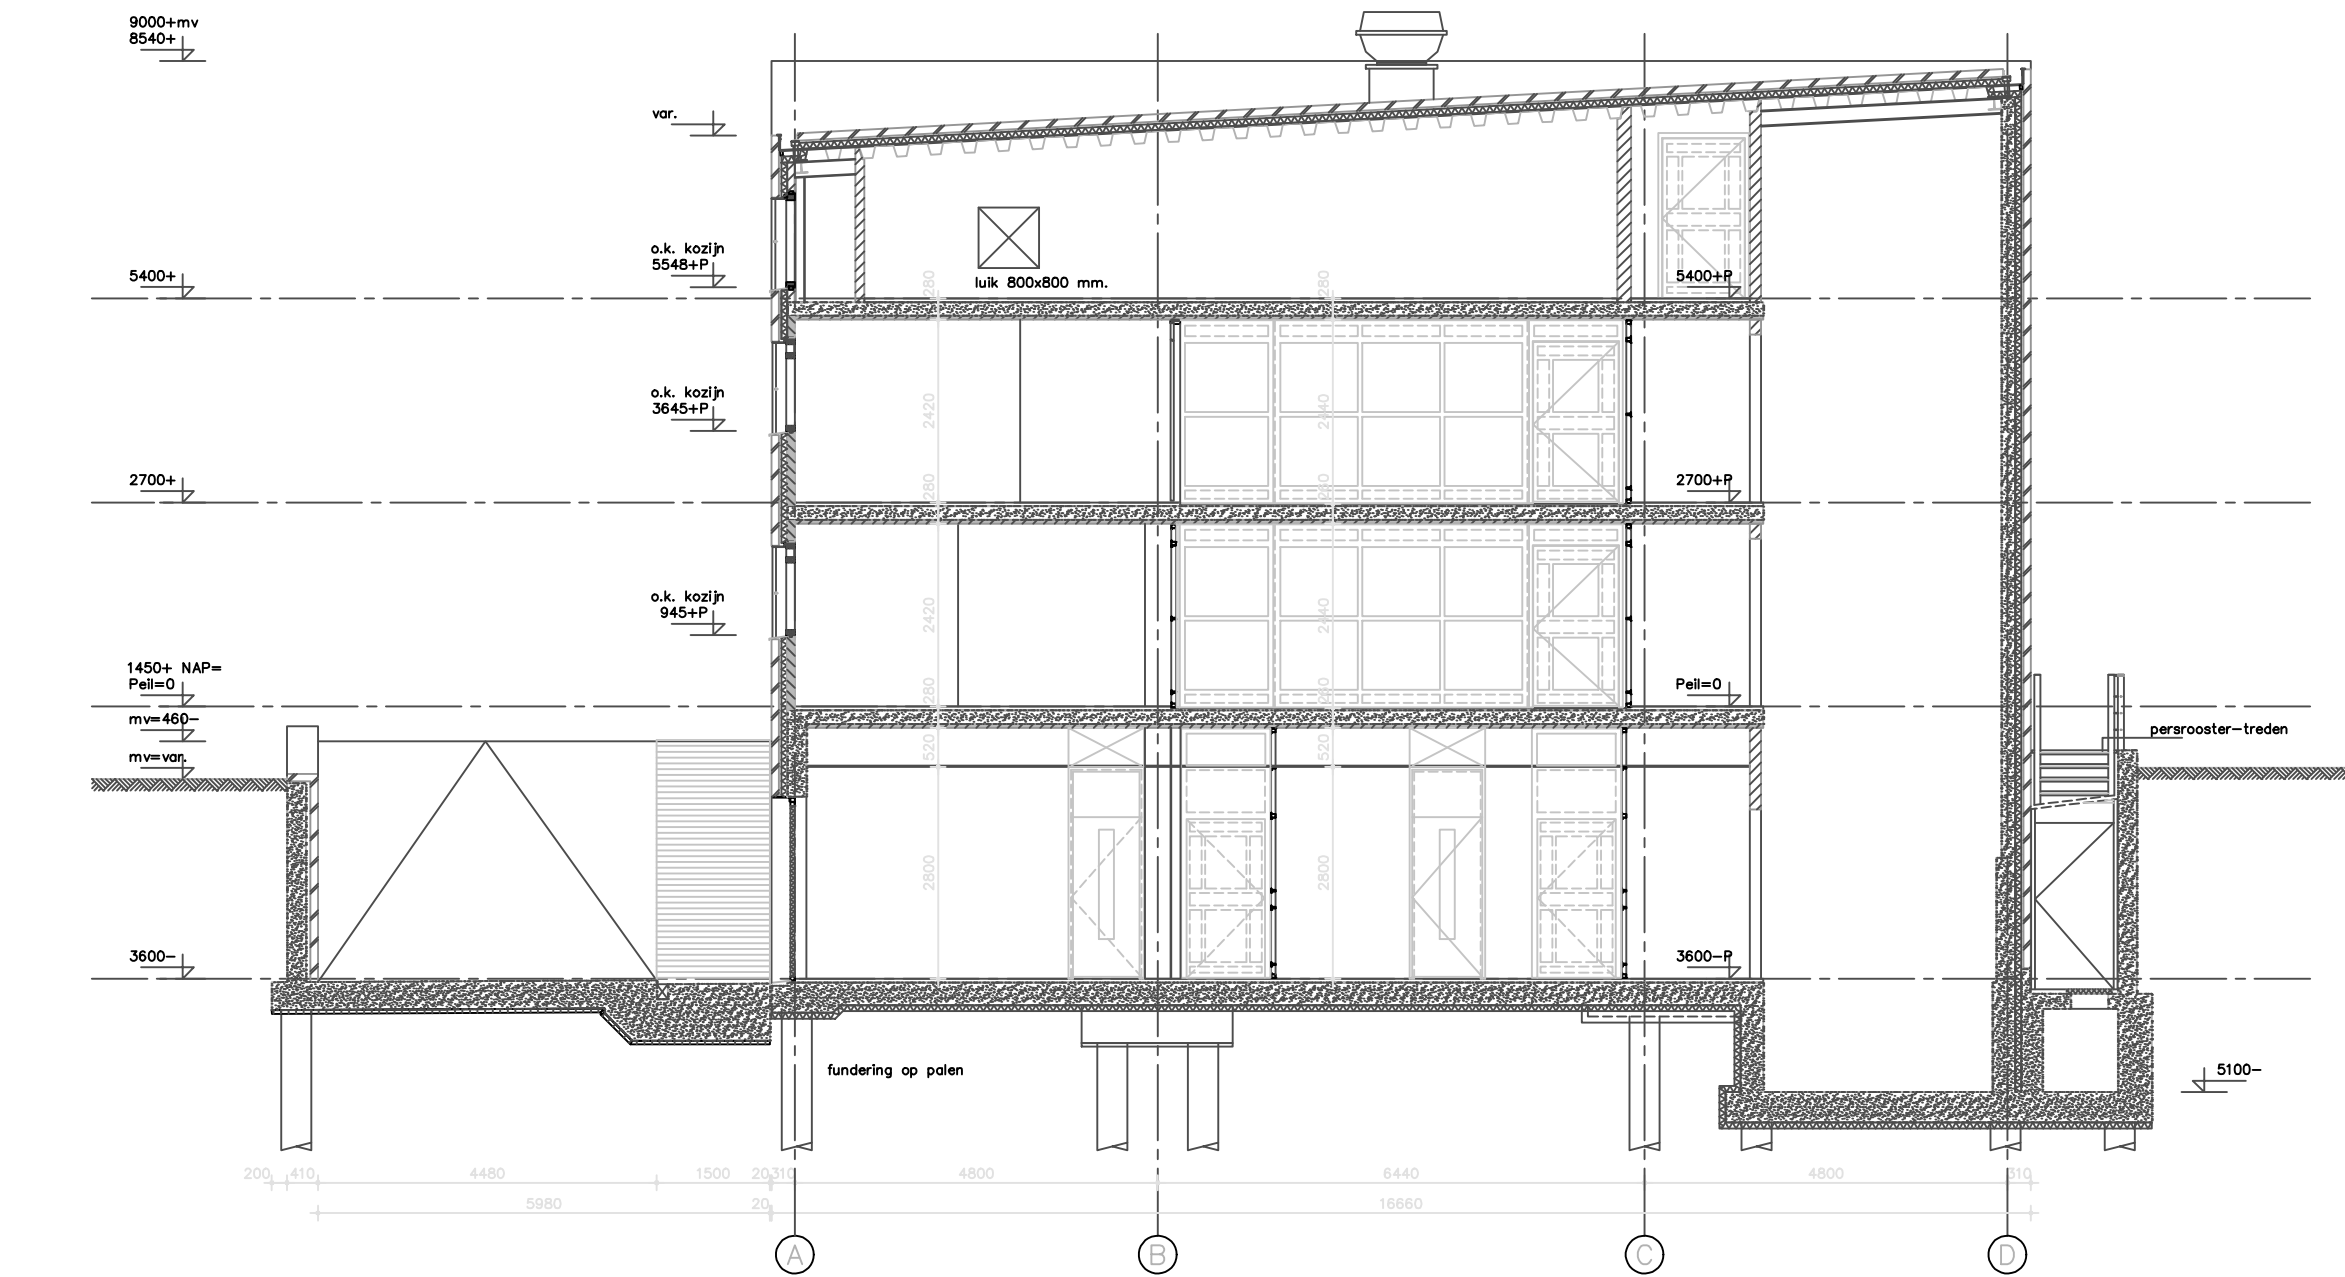

DOORSNEDE C

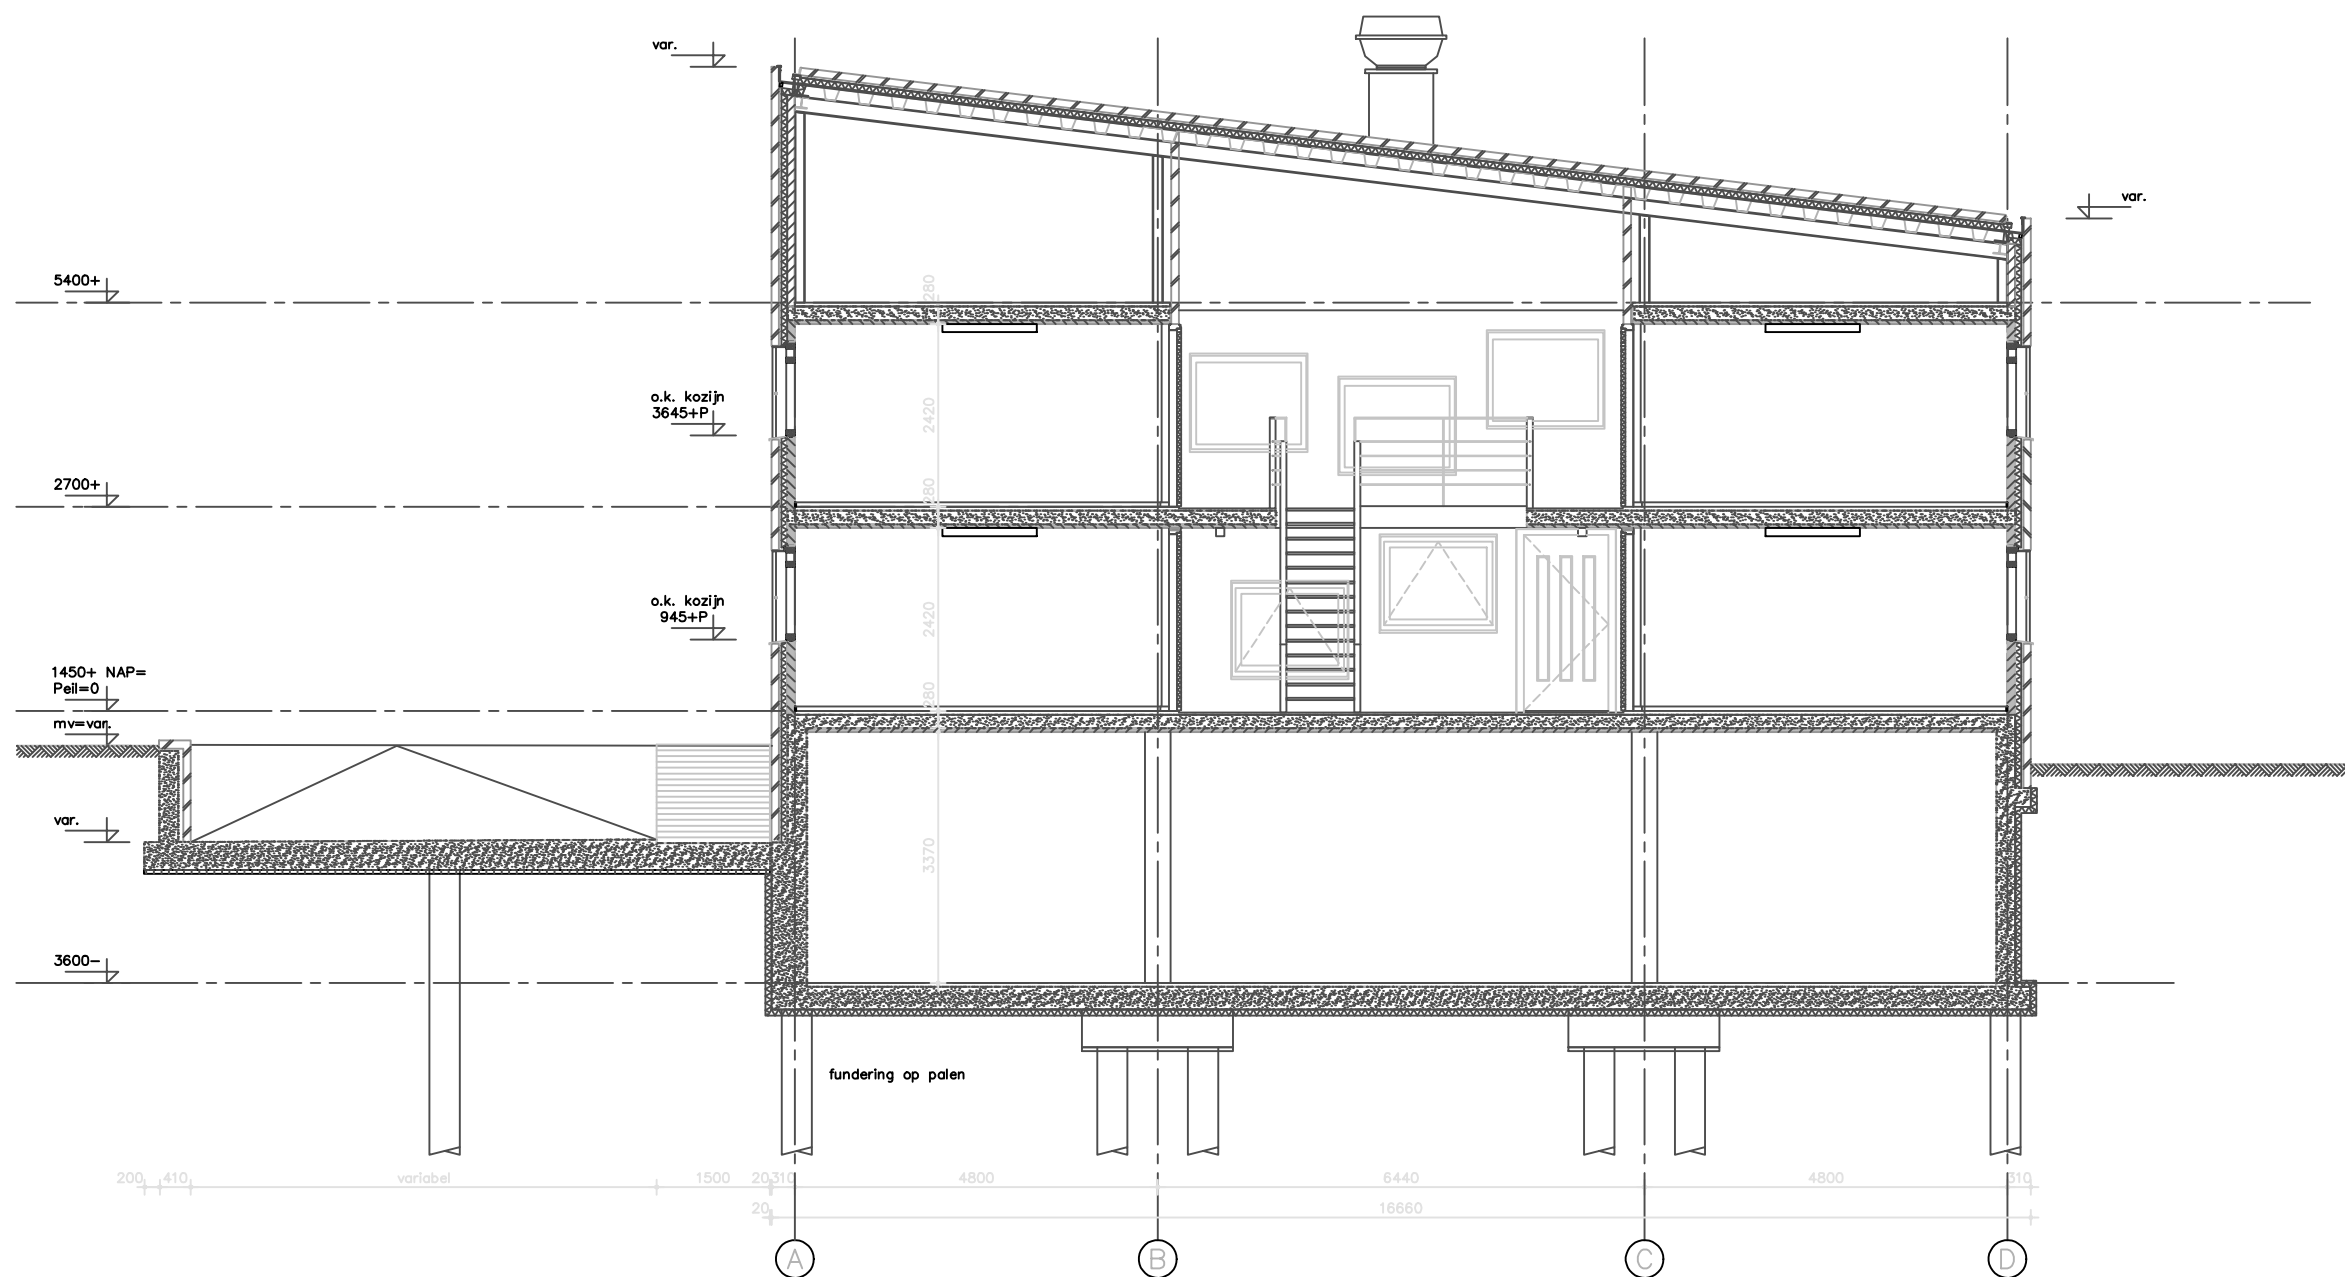

DOORSNEDE D

renvooi	
	gevelsteen d=100
	prefab betonelementen d=100
	gewapend beton i.h.w. gestort
	calciumsteen d=100 / 120 / 150
	isolatie dik 80 mm.
	electrisch slot
	brandwerende deur 30 min.
	deur zelfsluitend
	zelfsluitende brandwerende deur 30 min.
	weerstand tegen branddoorslag en brandoverslag
	ruimtenummer: -1 (verdieping) .01 (volgnummer)
	benaming ruimte
	vloeroppervlakte ruimte
	brandslanghospel
	drogebrandmelding
	brandcompartiment 30 min. W.B.D.B.O.
	sub brandcompartiment 30 min. W.B.D.B.O.
	bestrating

INTERN ALGEMEEN

--	--	