


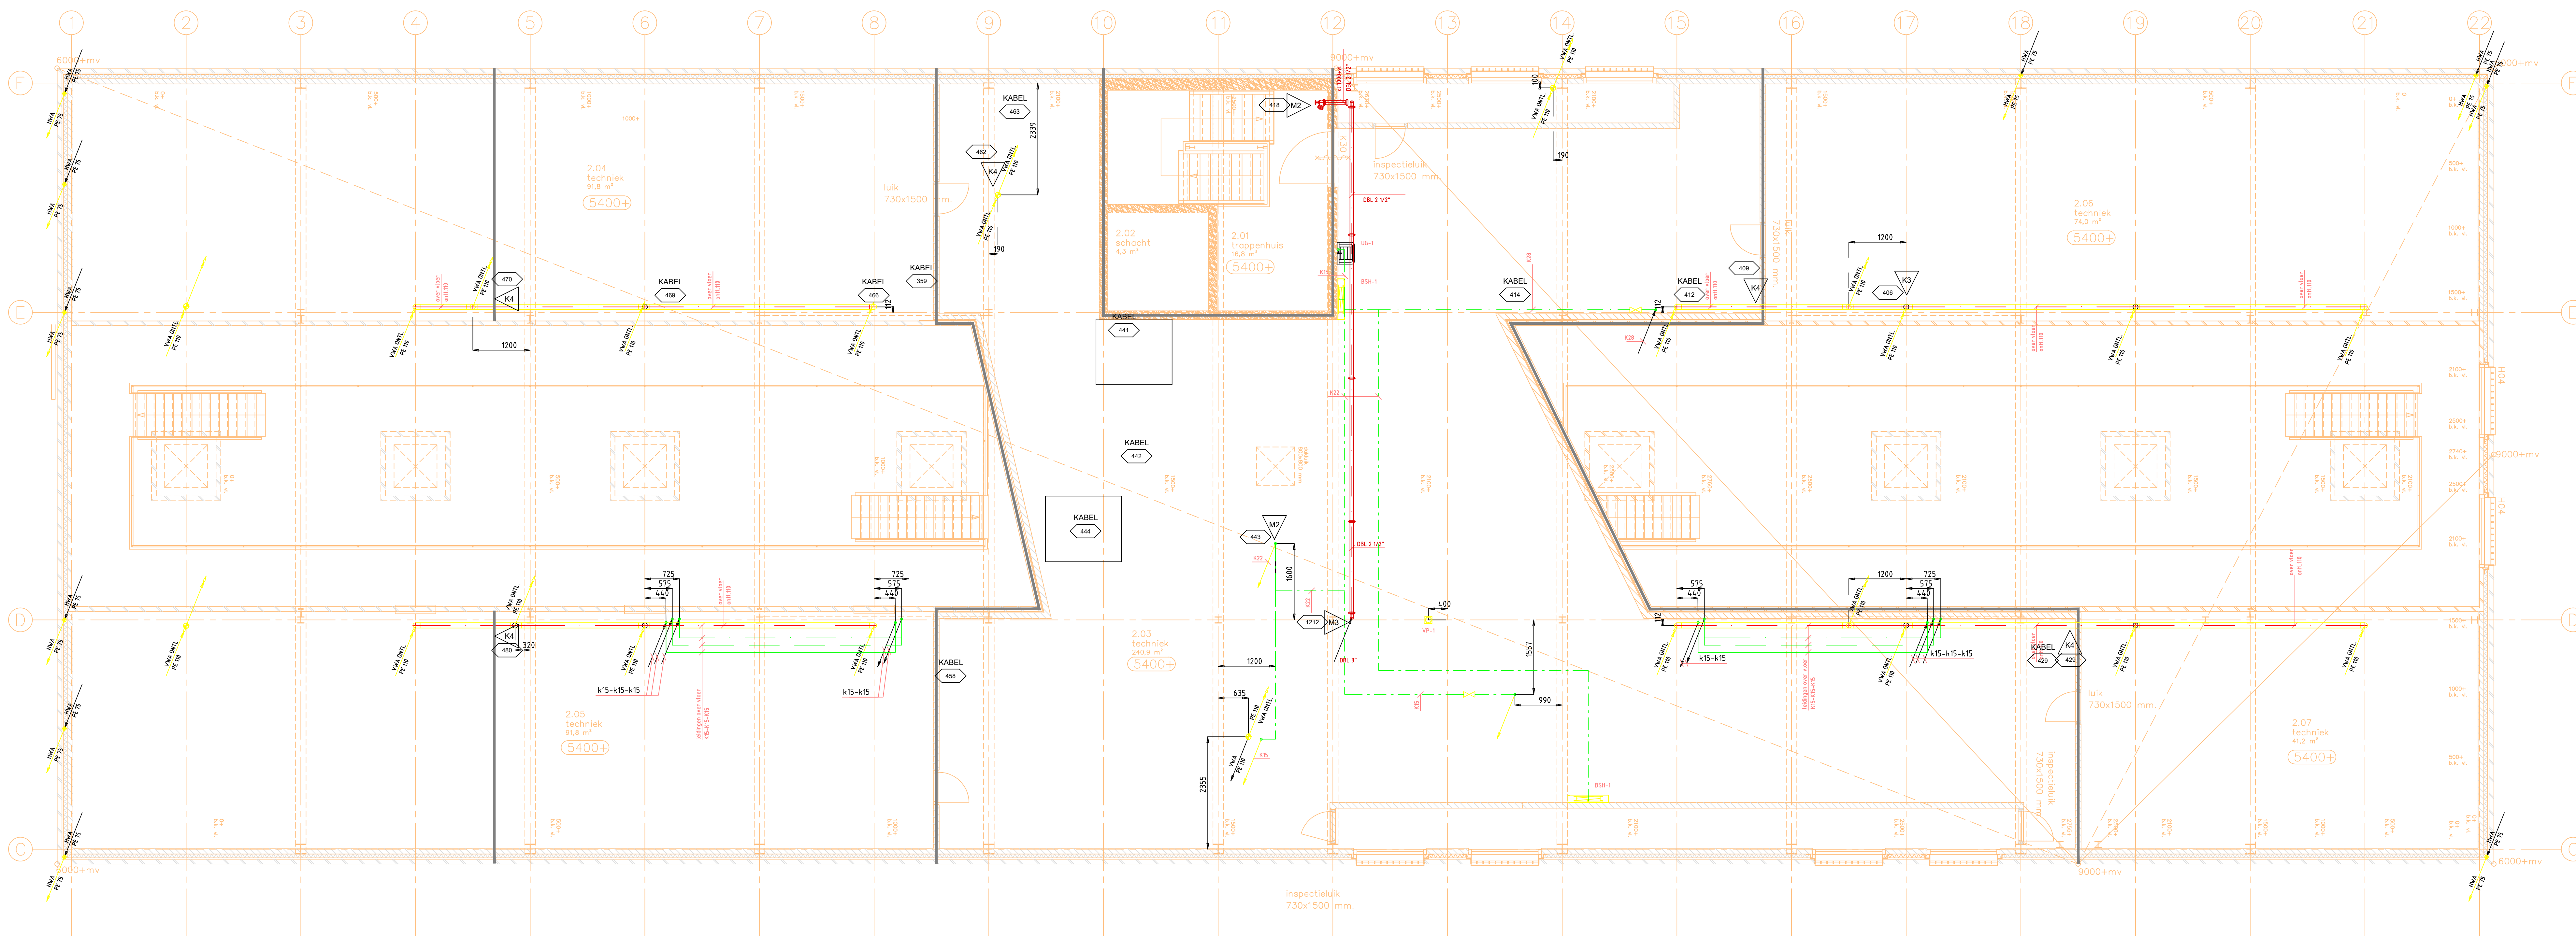

2e VERDIEPING

INTERN ALGEMEEN

Opmerkingen ter verbetering brandveiligheid
1. Montage brandmanchet. Bij verticale doorvoering aan de onderzijde van de verdiepingvloer gemonteerd bij horizontale doorvoering aan beide zijden van de brandscheidende wand gemonteerd.

- 1 = Positie nummer groep coderings stickers Brand-Veilig (zie separate lijst)
- 000000 = Nummer coderings sticker Brand-Veilig (zie separate lijst)
- = Brandscheiding 60min. W.B.D.B.O.
- - - = Brandscheiding 30min. W.B.D.B.O.

CODE DOORVOERING
ZIE DETAILS

REVISIE	
7176	VERSIJE DATUM
	GETEKEND DATUM

VROM		Rijksgebouwendienst		Opdrachtgever Directie Projecten Postbus 2002 2004 EE Den Haag					
Opdrachtgever en adres van het werk									
Penitentiair Complex Zandpad 3									
te Nieuwerluis									
Onderspreker									
Bestektekoning									
Werkstukkundige installatie									
Sanitaire installaties									
Bouwdeel P 2e verdieping									
Adres / Architect / Constructie									
GALJEMA									
TECHNISCH ADVISEUR									
W B W-04									