


Tekeningenset: Bouwkundige details


Inhoud:

- Blad 00: Voorblad
- Blad 01: Overzicht tekening hijsluik & Principe detail
- Blad 02: Principe detail bevestiging zonnepanelen
- Blad 03: Principe dakdoorvoer

INTERN ALGEMEEN

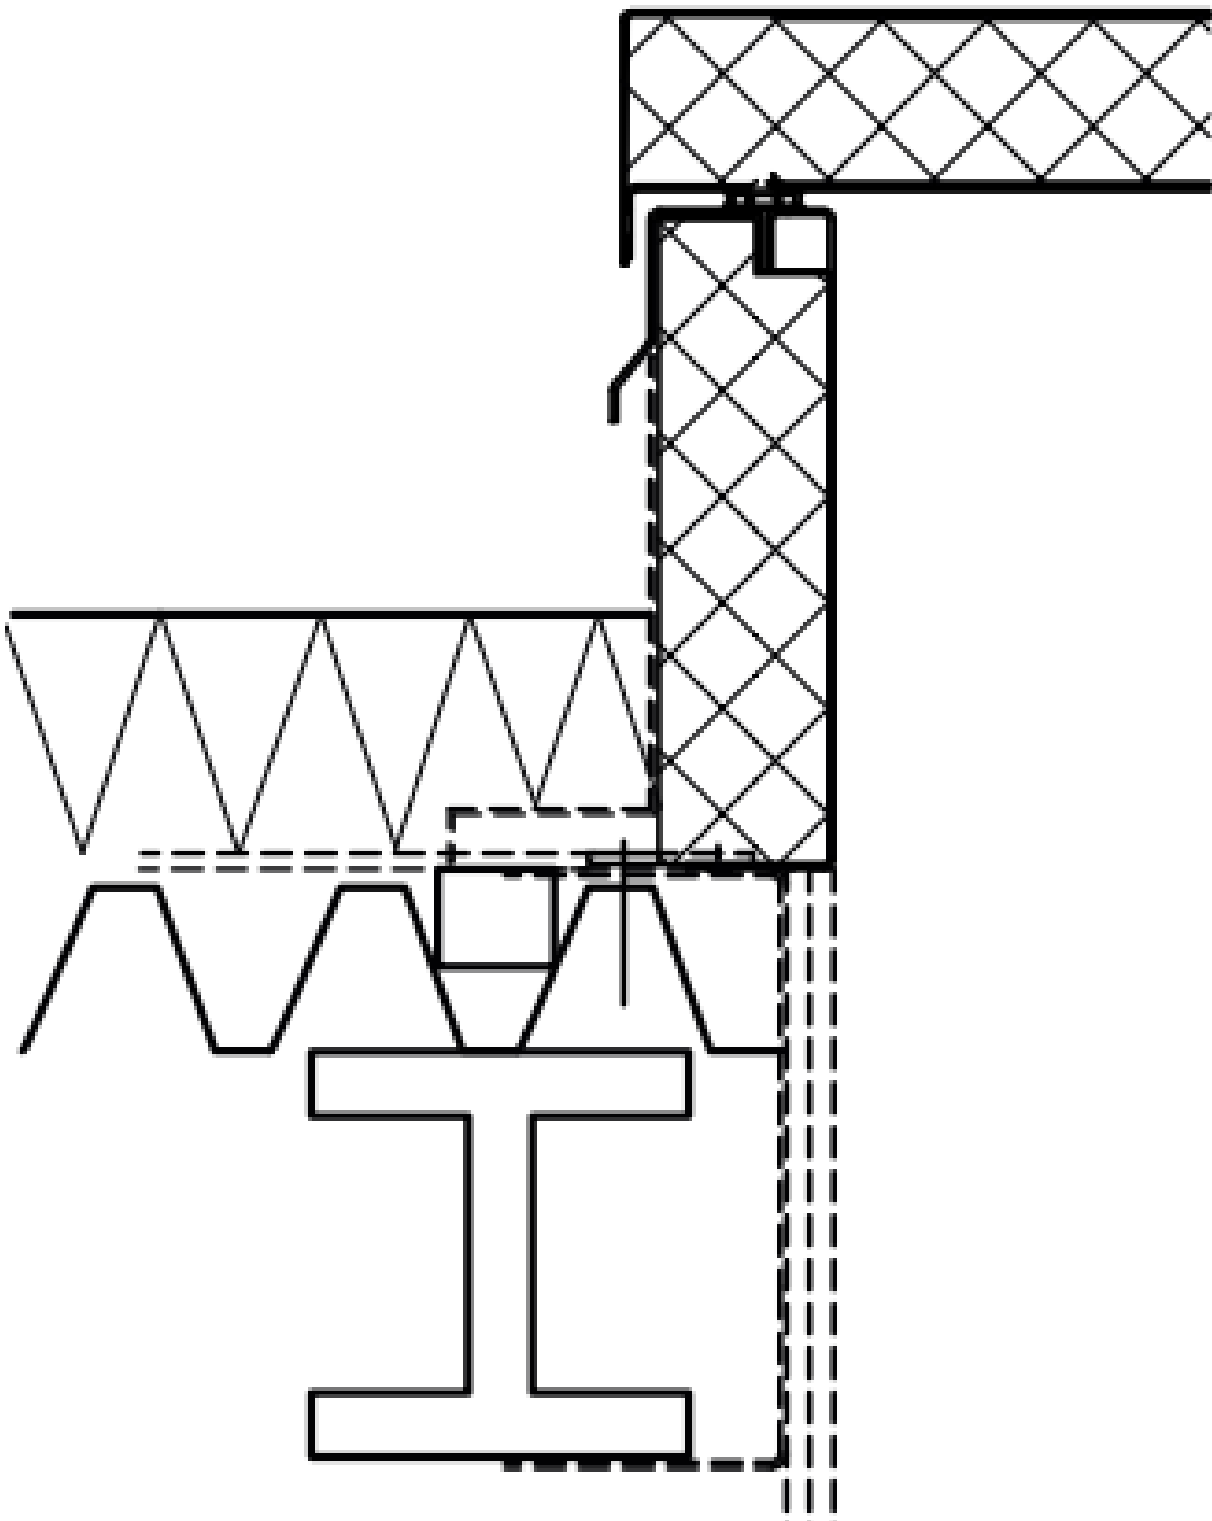

Principe detail

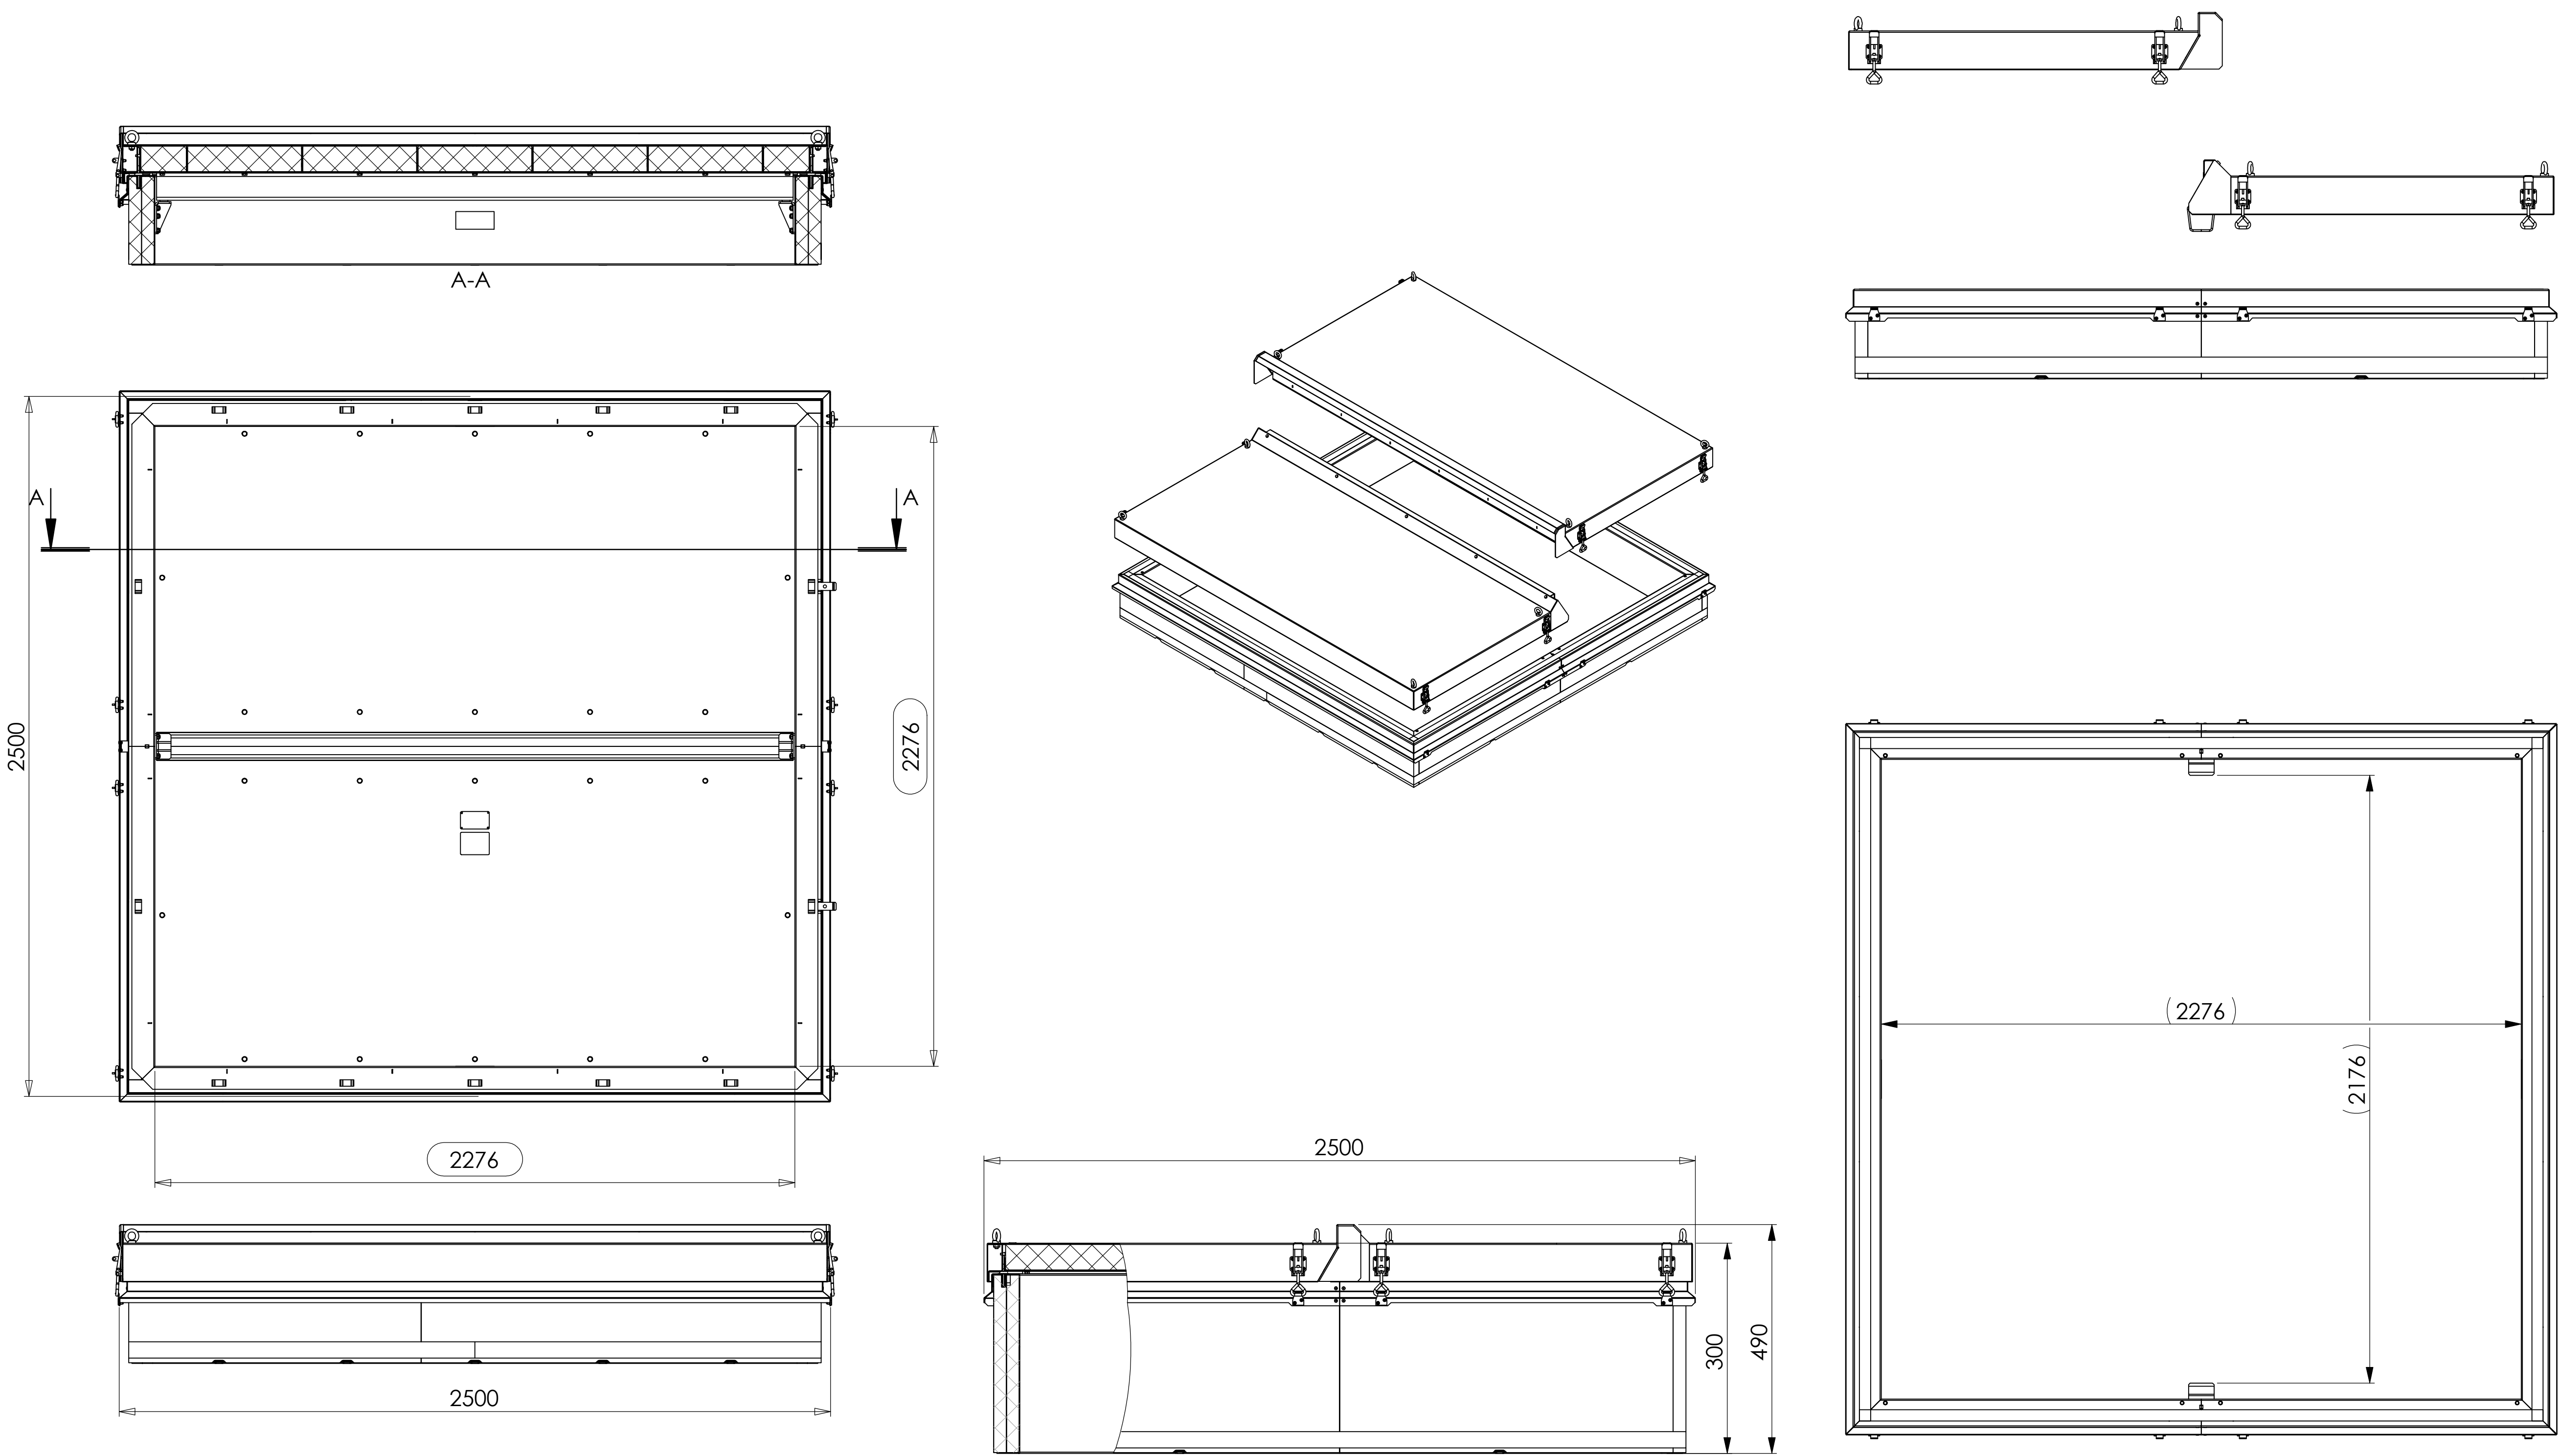

Hijsluik:
Fabricaat: Gorter (o.g.)
Type: RHT dakluik met vlakke deksels

Uitneembaar middels vier hijsgen
Hijsluik voor zien van boutverbindingen voor het vast zetten van de deksels i.p.v. de span sluitingen.

Weerstand tegen permanente belasting: 1050 kg/m² Isolatiewaarde: Uw ≤ 0,32 W/(m².K)
Geluidwerendheid: 26 dB
Waterdichtheid: Class E 650
Bestendigheid tegen windbelasting: Class E 3000
Bestendigheid tegen sneeuwbelasting: 3,97kN/m²


Gepoedercoat in RAL 7016 (buitenzijde) en RAL 9010 (binnenzijde).

getoond zonder omslag

INTERN ALGEMEEN

Rijksvastgoedbedrijf	
Specificatie:	
Hijsluik overzicht tekening & Principe detail	
Objectnummer:	Getekend: WH
Gebouwnummer:	Gecontroleerd: MG
Besteknummer: 23418-D1-HV21945-BA-002	Datum: 30-06-2023
Projectnummer: 23418	Schaal: 1:5
Fase: TO	Formaat: A0
Versie: 1.0	Documentcode: 23418-D1-HV21945-TB-002
Blad: 01 van 03	
Directie - Vastgoedbeheer www.rijksvastgoedbedrijf.nl 088 115 90 00	

* = bestaand

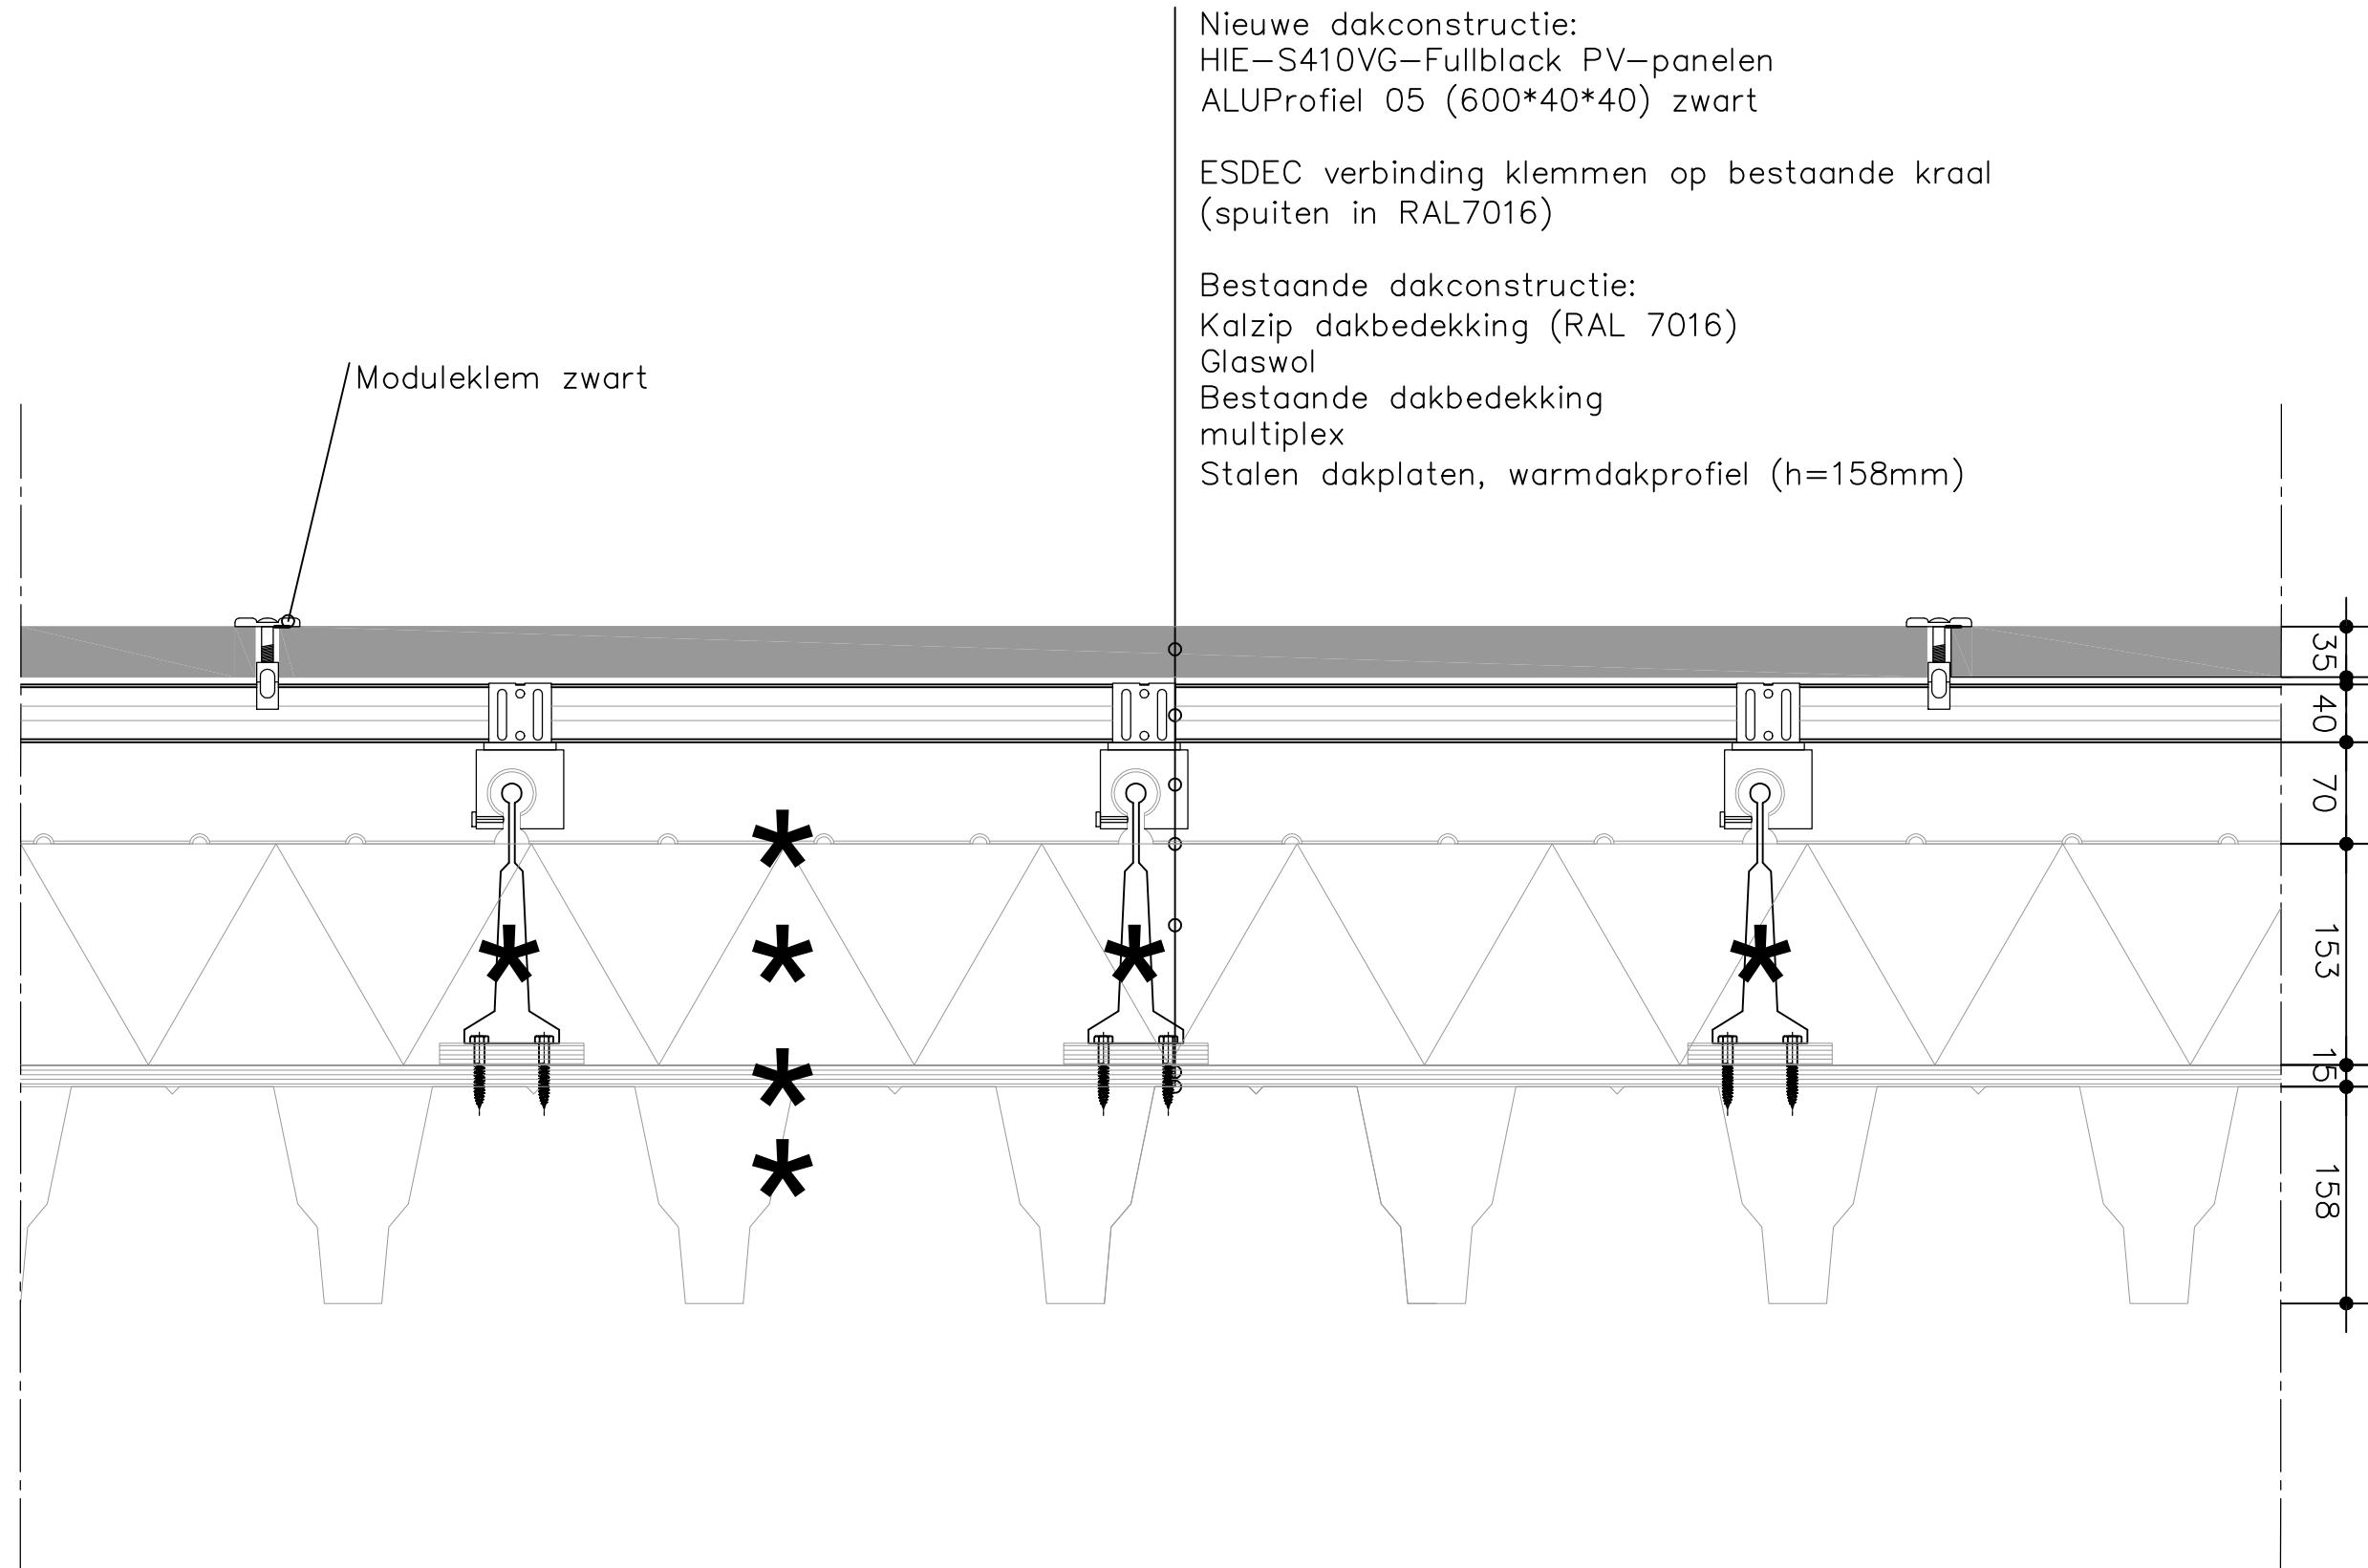

Nieuwe dakconstructie:
HIE-S410VG-Fullblack PV-panelen
ALUProfiel 05 (600*40*40) zwart

ESDEC verbinding klemmen op bestaande kraal
(spuiten in RAL7016)

Bestaande dakconstructie:
Kalzip dakbedekking (RAL 7016)
Glaswol
Bestaande dakbedekking
multiplex
Stalen dakplaten, warmdakprofiel (h=158mm)

Moduleklem zwart

* = bestaand

INTERN ALGEMEEN

Rijksvastgoedbedrijf
Principe bevestiging zonnepanelen




Rijksvastgoedbedrijf
Directie - Vastgoedbeheer
www.rijksvastgoedbedrijf.nl
088 115 80 00

Projectnr.: 23418
Get.: WH
Gec.: MG

Formaat: A3
Schaal: 1:5
Datum: 30-06-23

Blad:
02/03

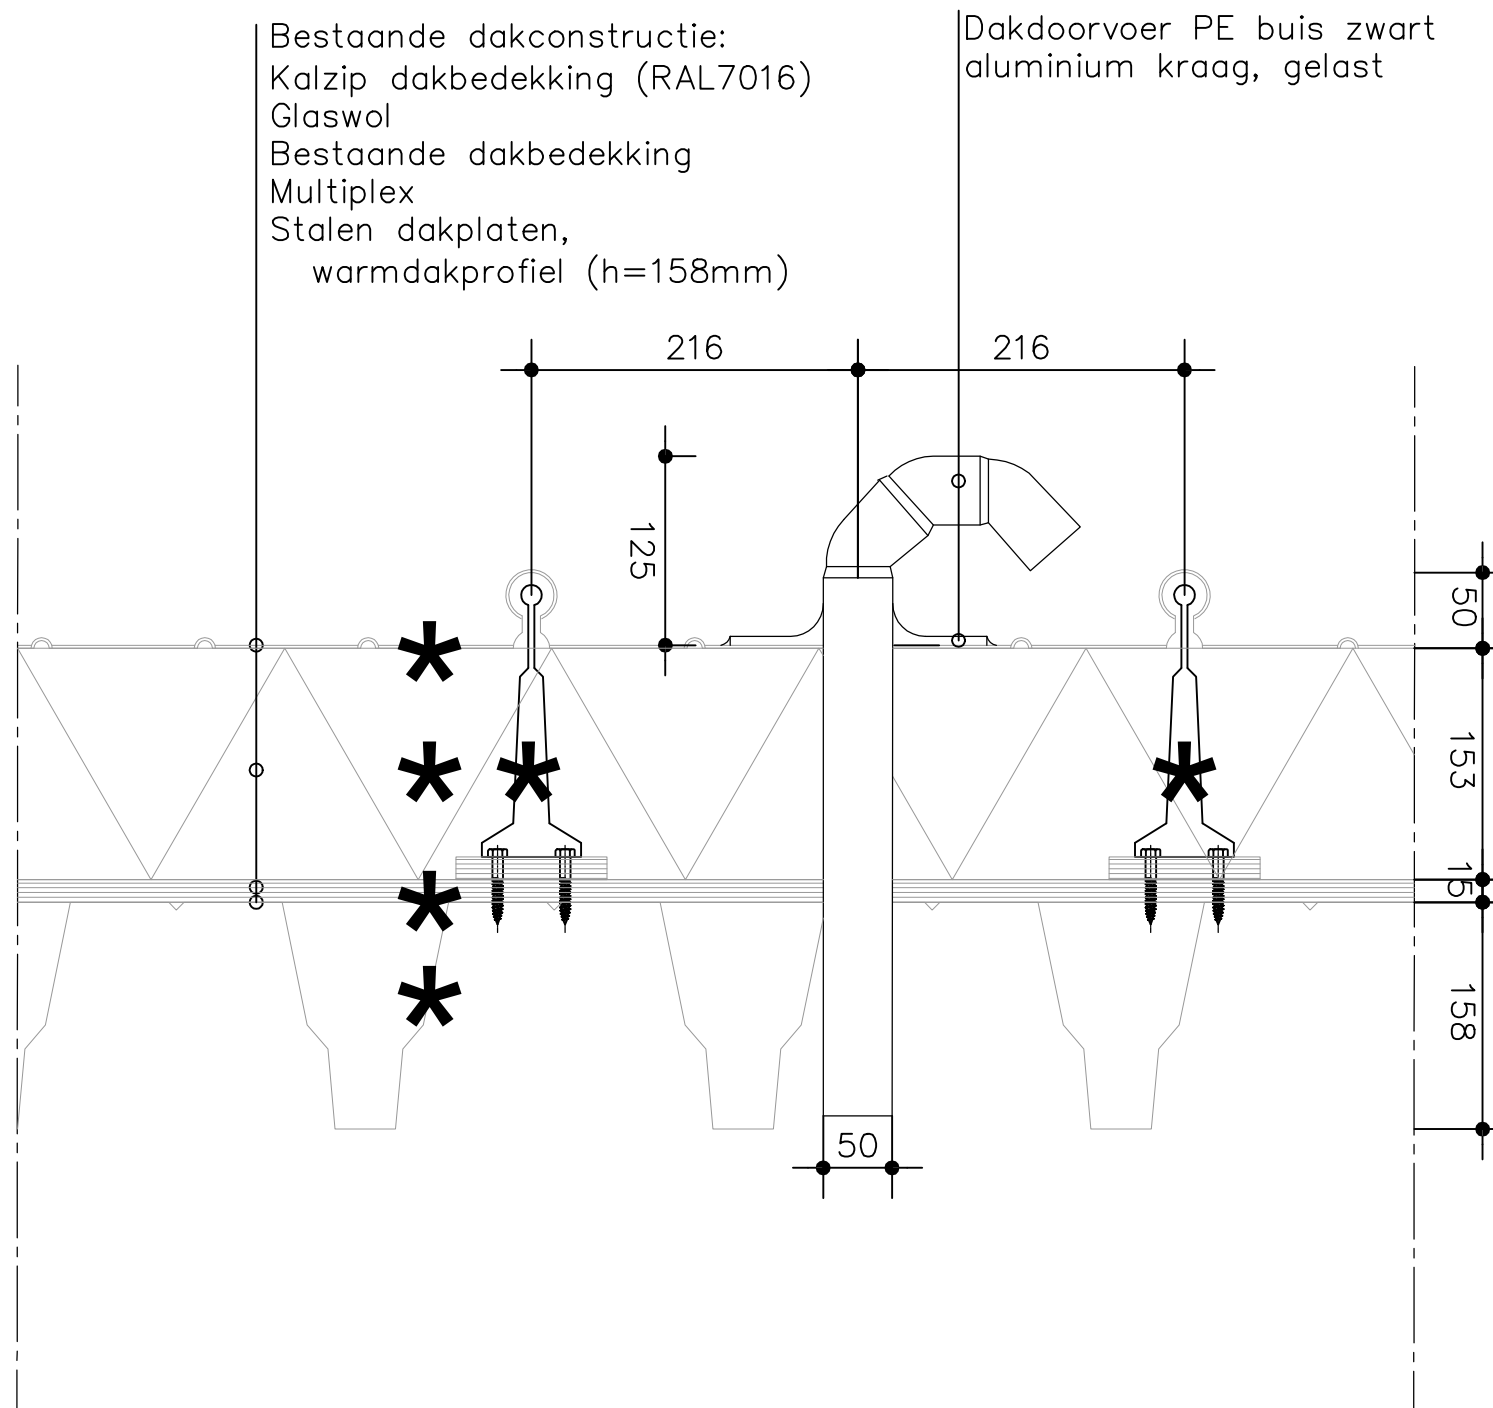

* = bestaand

INTERN ALGEMEEN

Rijksvastgoedbedrijf
Principe dakdoorvoer



Rijksvastgoedbedrijf
Directie - Vastgoedbeheer
www.rijksvastgoedbedrijf.nl
088 115 80 00

Projectnr.: 23418
Get.: WH
Gec.: MG

Formaat: A3
Schaal: 1:5
Datum: 30-06-23

Blad:
03/03