


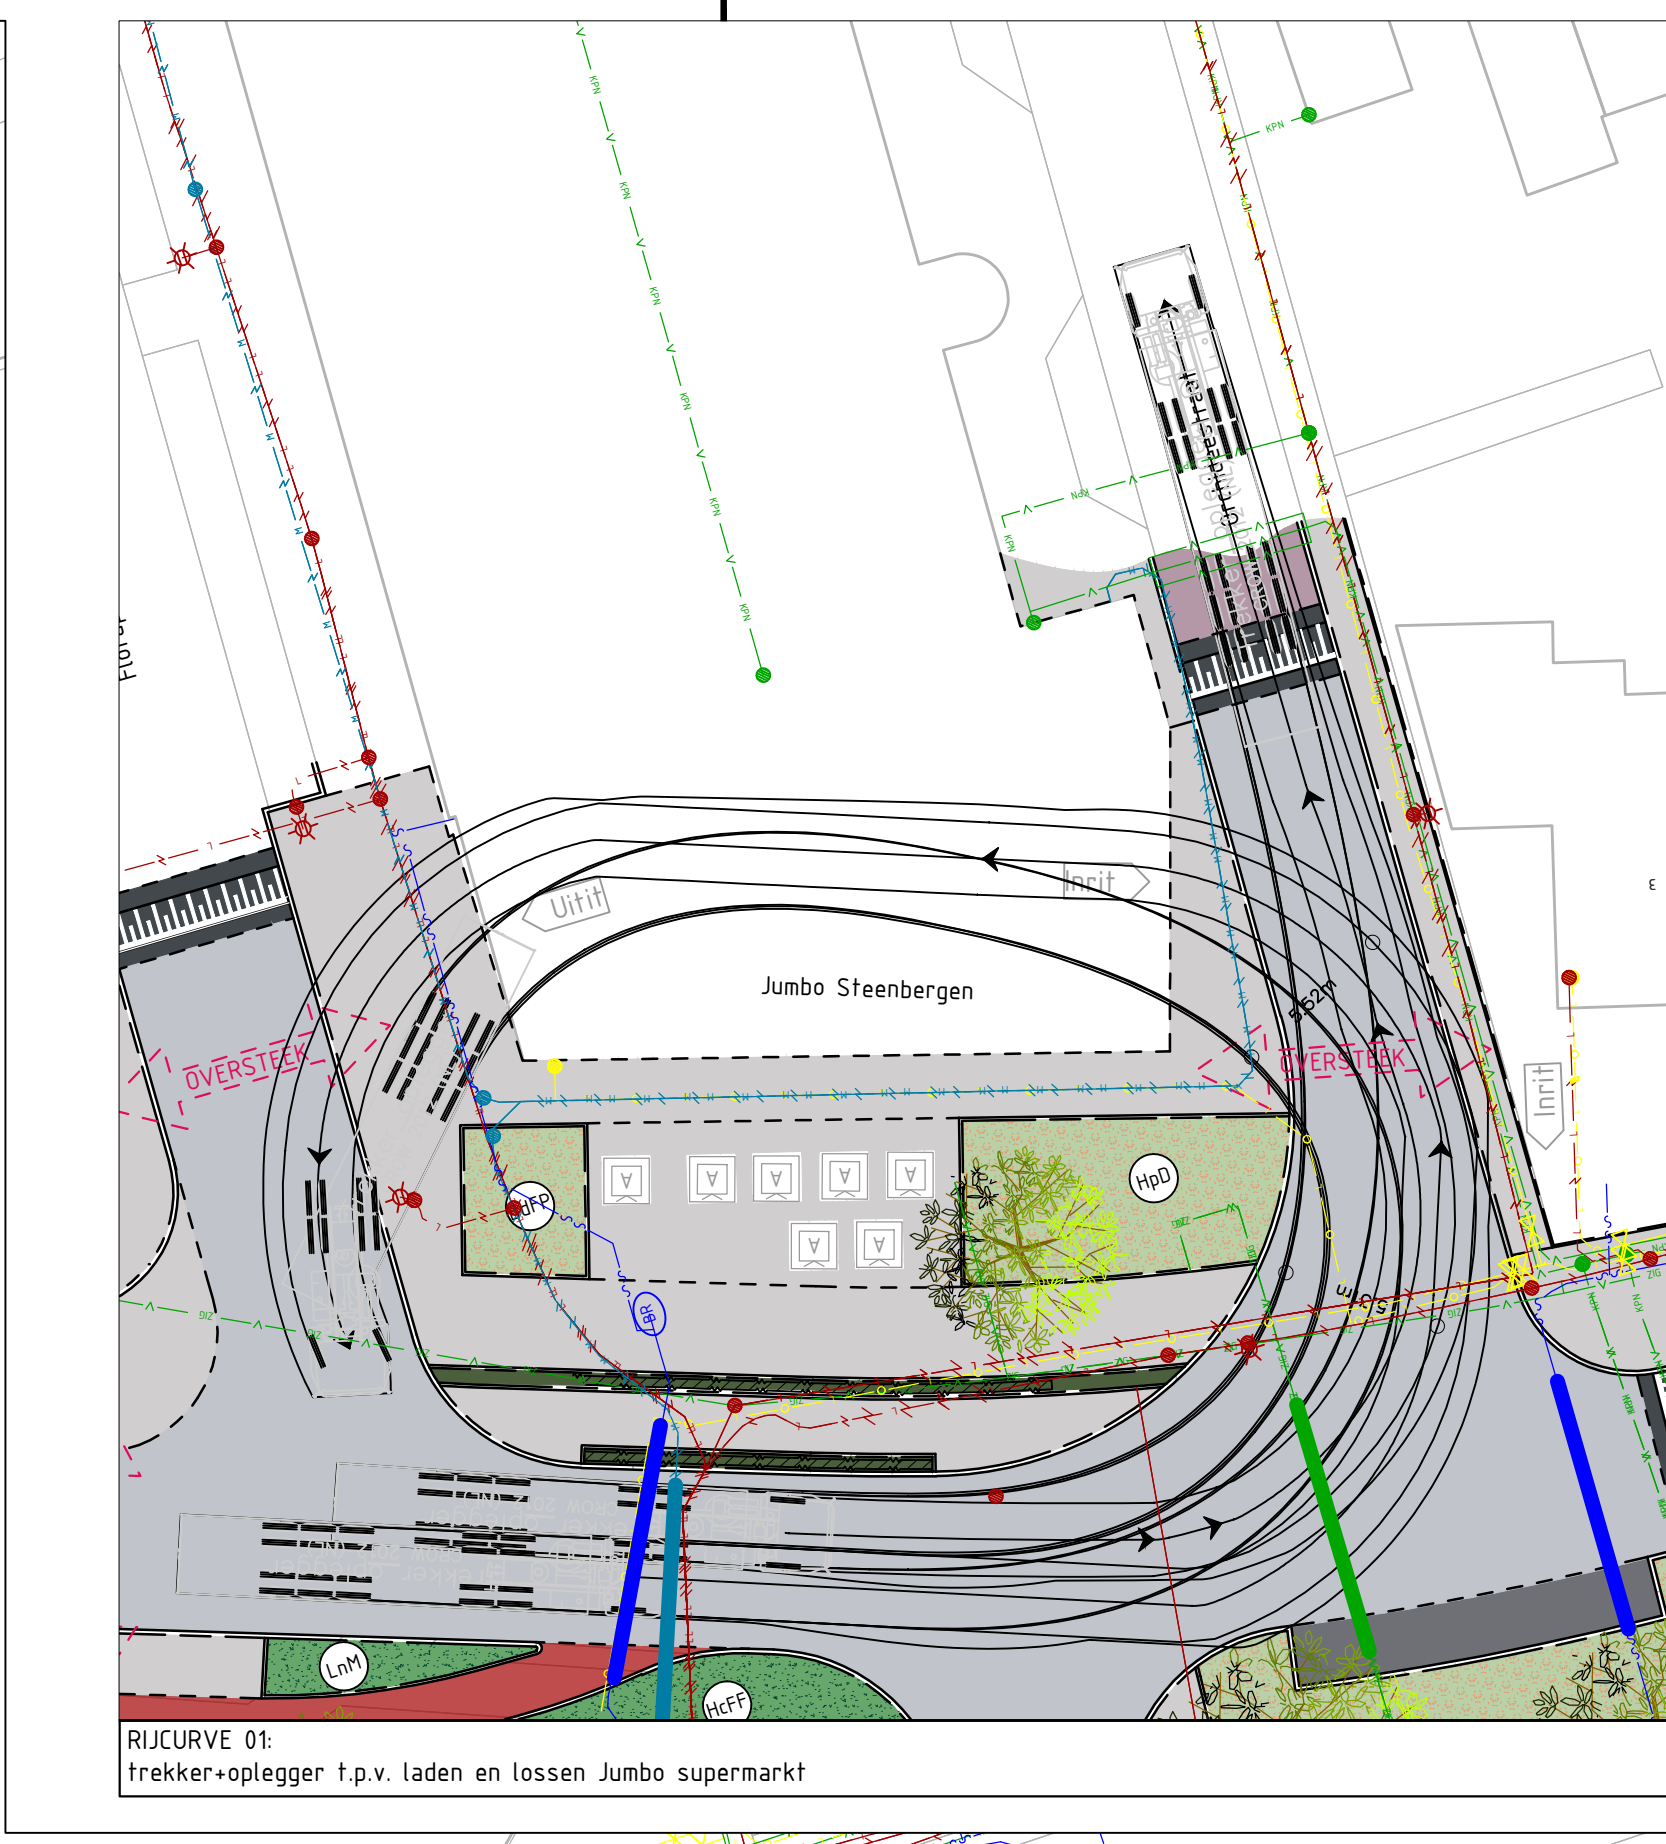

VERKLARING:

BESTAANDE SITUATIE

- BESTAANDE KADASTRALE GRENS
- INRIJ
- BESTAAND VERLICHTINGSOBJECT
- BESTAAND ONDERGRONDSE AFVALCONTAINER
- BESTAAND GAZON
- BESTAAND BEPLANTING
- BESTAANDE BOOM

NEUWE SITUATIE

- MATERIAALGRENS
- OPSLUITBAND
- TROTTOIRBAND
- RIJWEGPADBAND
- INRIJBLOKKEN
- SINGIERDEMPSEL
- RUBAAN (ASFALT)
- VOETPAD (BETONTEGELS, GRUIJ)
- FIETSPAD (BETONTEGELS, ROOD)
- PARKEREN (BETONSTRAATSTENEN ANTRACIET)
- PLATEAU'S (BETONSTRAATSTENEN, GRUIJ)
- INRIJEN (DUBBELKLINKERS, GRUIJ)
- RUBAAN (BETONSTRAATSTENEN, ROOD)
- RUBAAN (STRAATBAKSTENEN (ROOD/ZWART GENJANKEERD))
- KANALISATIESTREKEN
- VERPLAATSEN VERLICHTINGSOBJECT
- NEUW VERLICHTINGSOBJECT
- GAZON
- LAGE BLUDEENDE HEESTERS
- GOEENLUVENDE HEESTERS
- BLOKHAAK VAN GOEENLUVENDE HEESTERS
- HAAG
- NEUWE BOOM

BESTAANDE KABELS EN LEIDINGEN (CONFORM KLC-MELDING)

- Hoge druk gasleiding - Enexis Netbeheer B.V. (incl. eis voorzorg)
- Middenspanning - Enexis Netbeheer B.V. (incl. eis voorzorg)
- Lage druk gasleiding - Enexis Netbeheer B.V.
- Laagspanning - Enexis Netbeheer B.V.
- Waterleiding - Brabant Water
- Datransport - DFN p/a Cirrel Nederland
- Datransport - Eurofiber Nederland B.V.
- Datransport - KPN B.V.
- Datransport - Stichting Stadlander
- Laagspanning - Stichting Stadlander
- Warmtelei - Stichting Stadlander
- Datransport - Ziggo B.V.

OPMERKINGEN:
Meten in meters, tenzij anders vermeld.
Pallmeten in meters t.o.v. NAP.

0 2 4 6 8 m

DE HEEM DINTVELD KREISLAND gemeenteSteenbergen NIEUW-VOEGDEER STEENBERGEN WILBERG

Project:
Herinrichting Oudlandsestraat fase 4 te Steenberg

Onderdeel:	Fase:	Discipline:
Nieuwe situatie	Voorlopig ontwerp	Projecten
Rekeningnummer: 21097190-VO-01	Bestedingsnummer: —	Revisie: Definitief 2
Schaal: 1:200	Formaat: A0 (841x1470)	Blad: 1 van 4
Gedrukt door: R.V.D. Weerlings	Datum: 05-12-2023	Documenttype: DEFINITIEF

4EO INFRA B.V.
Onderaanshou Ingenieursbureau

Beeldscherm van de bestedingsnummer:
4791101 OUDLANDSESTRAAT
T (0161) 344 300
E info@infra.nl
www.infra.nl