



VERKLARING:

BESTAANDE SITUATIE

- BESTAANDE SITUATIE
- BESTAANDE KADASTRALE GRENS
- INRIT
- BESTAAND VERLICHTINGSOBJECT
- BESTAANDE ONDERGRONDSE AFVALCONTAINER
- BESTAAND GAZON
- BESTAANDE BEPLANTING
- BESTAANDE BOOM

NIUWE SITUATIE


- MATERIAALGRENS
- OPSLUITBAND
- TROTTOIRBAND
- RIJWIELPADBAND
- INRITBLOKKEN
- SINUSDREMPEL
- RIJBAAN (ASFALT)
- VOETPAD (BETONTEGELS, GRIJS)
- FIETSPAD (BETONTEGELS, ROOD)
- PARKEREN (BETONSTRAATSTENEN ANTRACIET)
- PLATEAU'S (BETONSTRAATSTENEN, GRIJS)
- INRITTEN (DOUBELKLINKERS, GRIJS)
- RIJBAAN (BETONSTRAATSTENEN, ROOD)
- RIJBAAN (STRAATBAKSTENEN (ROOD/ZWART GEVUURDE))
- KANDALISATIESTREPEN
- X VERPLAATSEN VERLICHTINGSOBJECT

NIUWE VERLICHTINGSOBJECT

- GAZON
- LAGE BLOEIENDE HEESTERS
- GROENBLIJVENDE HEESTERS
- BLOKHAAG VAN GROENBLIJVENDE HEESTERS
- HAAG
- NIUWE BOOM

BESTAANDE KABELS EN LEIDINGEN (CONFORM KLIK-MELDING)

- Hoge druk gasleiding - Enexis Netbeheer B.V. (incl. eis voorzorg)
- Middenspanning - Enexis Netbeheer B.V. (incl. eis voorzorg)
- Lage druk gasleiding - Enexis Netbeheer B.V.
- Laagspanning - Enexis Netbeheer B.V.
- Waterleiding - Brabant Water
- Datafransport - DFN p/a Circe Nederland
- Datafransport - Eurofiber Nederland B.V.
- Datafransport - KPN B.V.
- Datafransport - Stichting Stadlander
- Laagspanning - Stichting Stadlander
- Warmtenet - Stichting Stadlander
- Datafransport - Ziggo B.V.

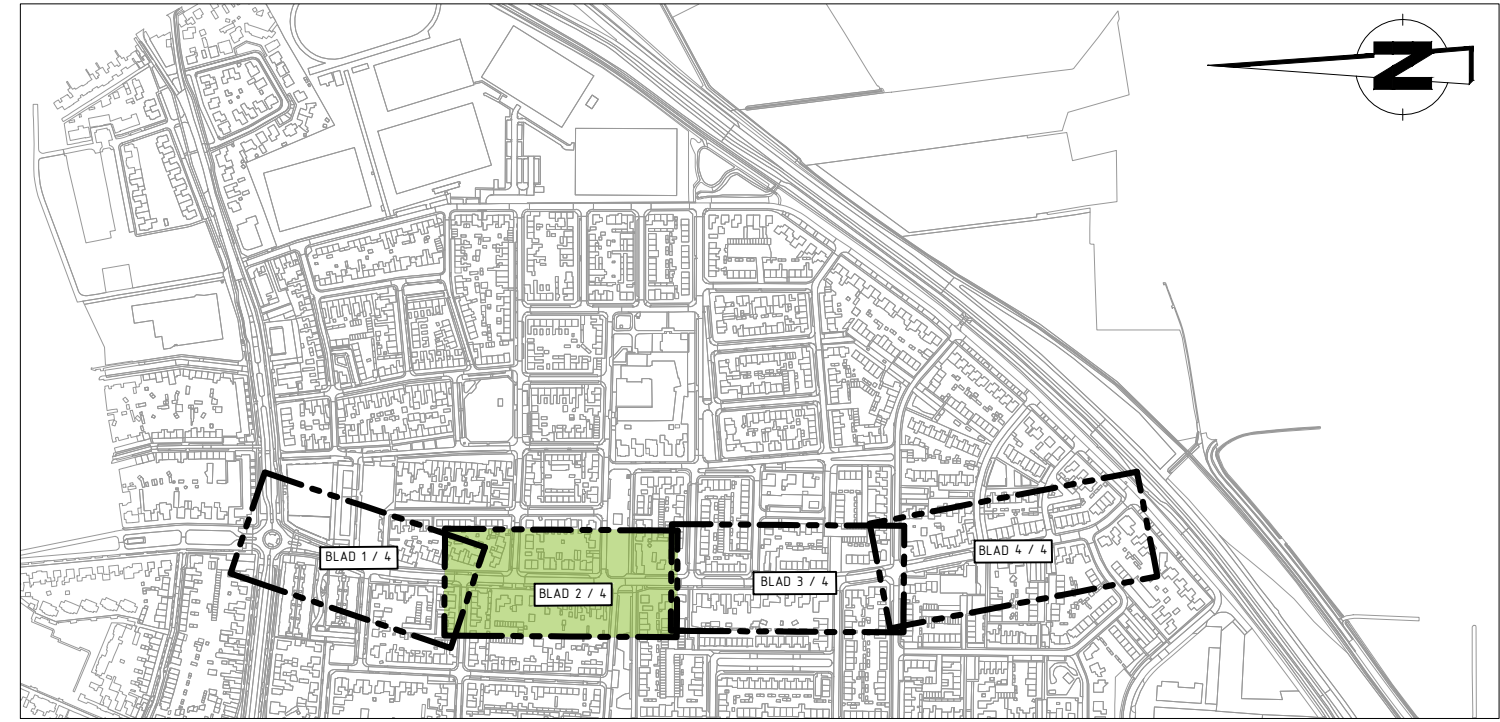

OPMERKINGEN:

- Maten in meters, tenzij anders vermeld.
- Palmeten in meters 1 o.v. NAP.

0 2 4 6 8m

DE HEEN DINTELOORD KRUISLAND gemeenteSteenbergen NIJW-VOSSEMEER STEENBERGEN WELBERG

Project:
Herinrichting Oudlandsestraat fase 4 te Steenbergen

Onderdeel:	Fase:	Discipline:
Nieuwe situatie	Voorlopig ontwerp	Projecten
Tekeningnummer: 21097190-VO-02	Beeldnummer: ---	Revisie: Definitief 2
Schaal: 1:200	Formaat: A1L (594x1470)	Blad: 2 van 4
Gefabriceerd door: R.N.D. Weterings	Datum: 05-12-2023	Documentstatus: DEFINITIEF

INTRA B.V.
Civieletechnisch ingenieursbureau

Deelgebied: Buitenveld
Emmerlaak 18
4751 XE OUD GASTEL
T 01651 340 350
E info@intra.nl
I www.intra.nl