


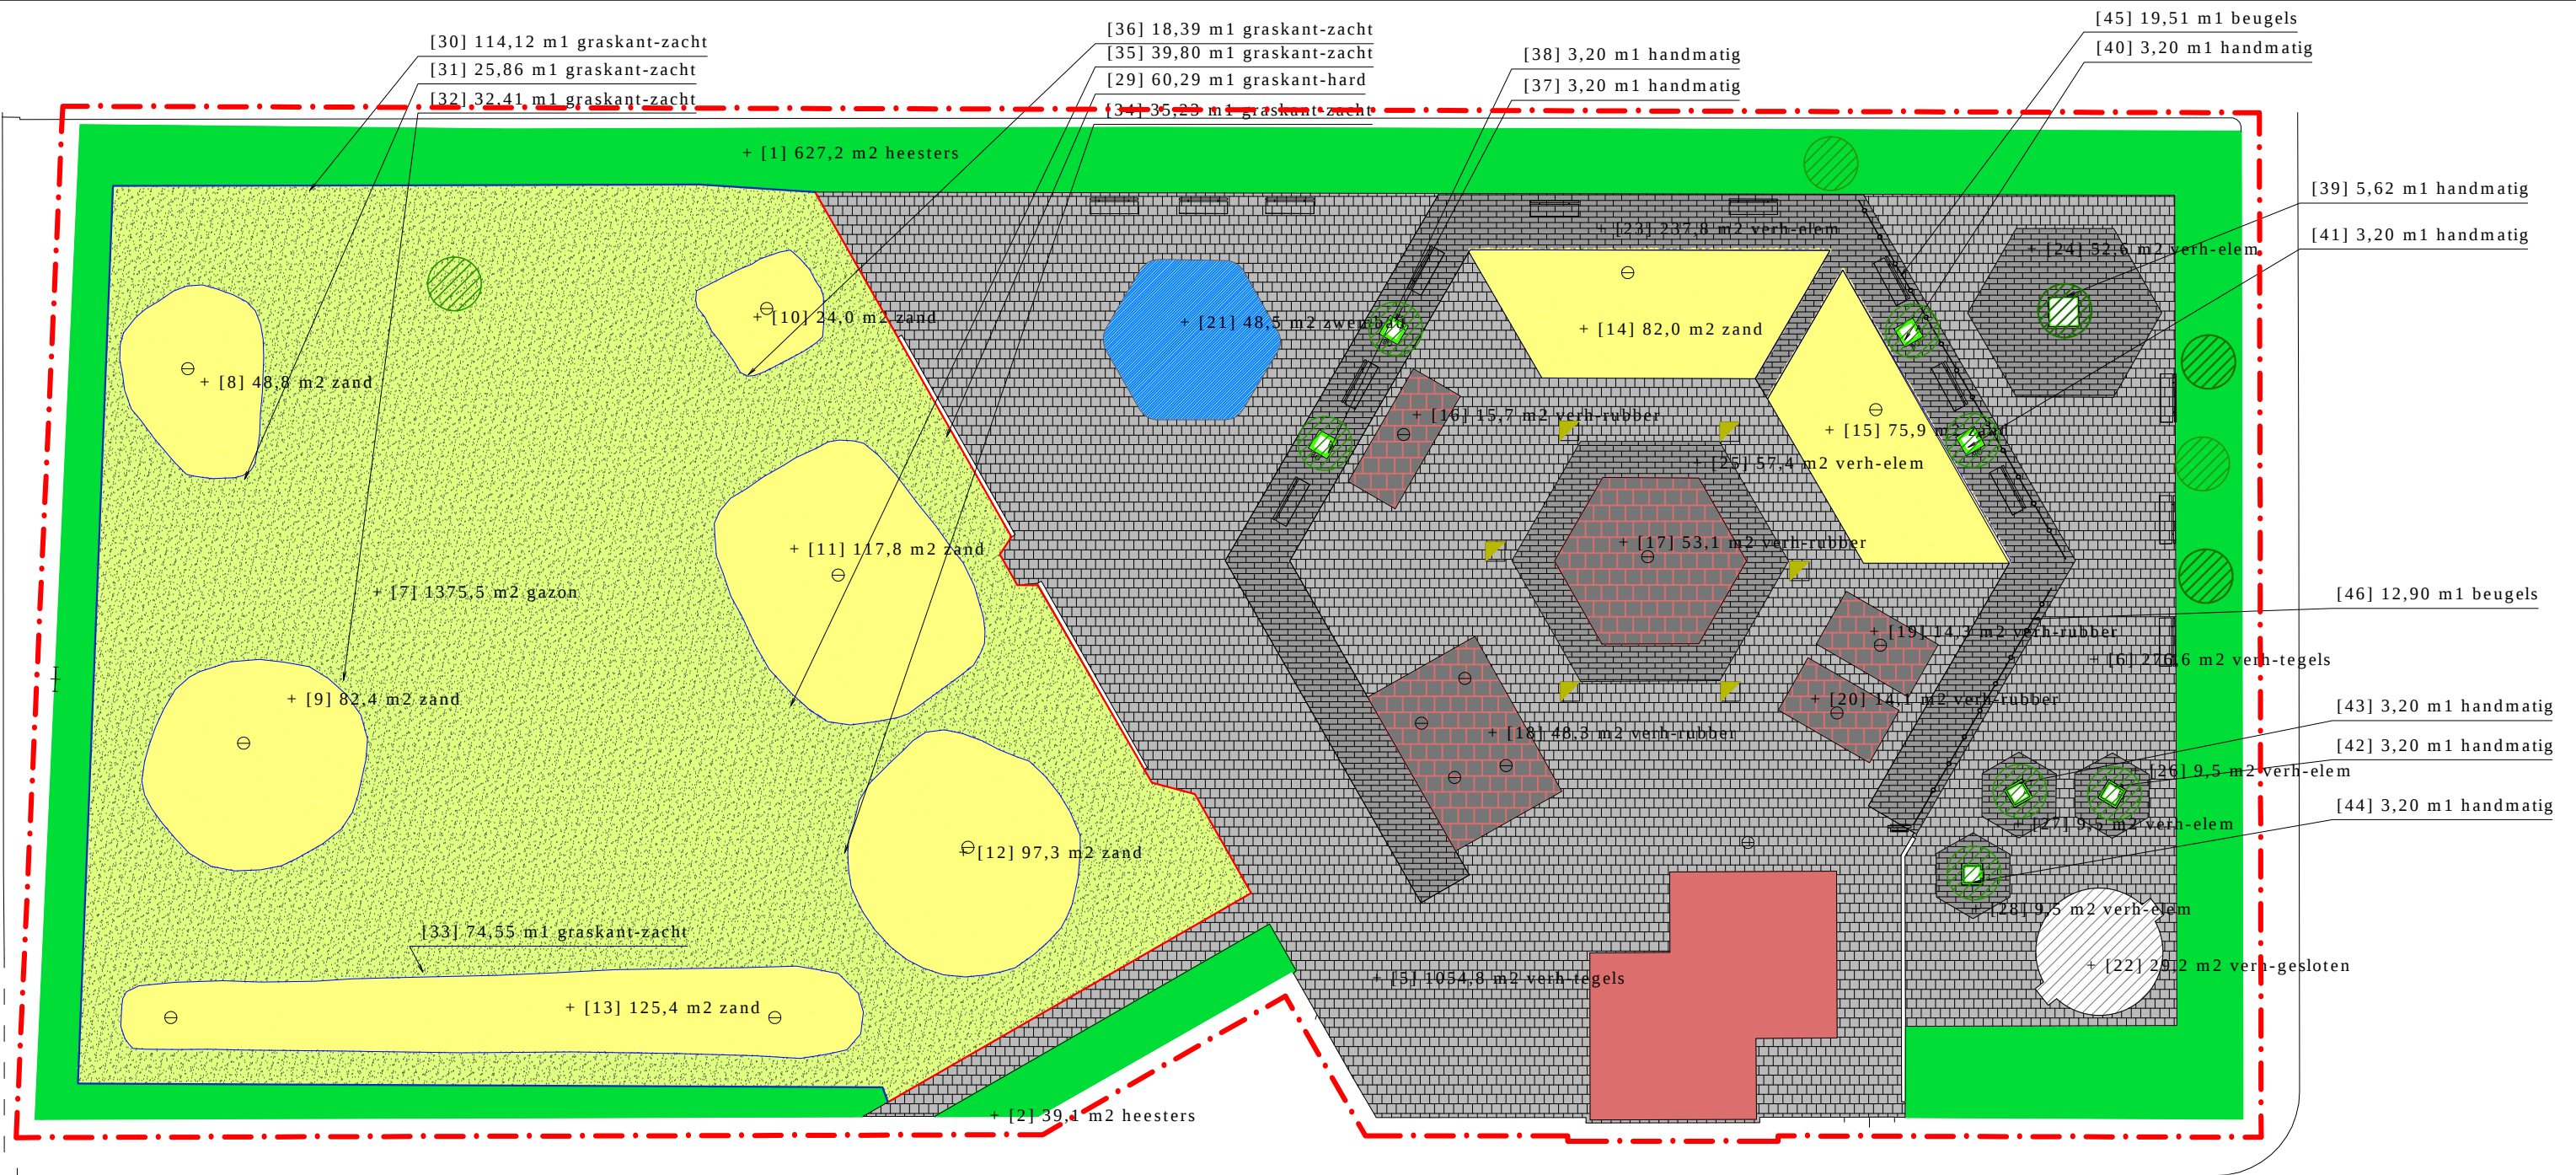

LEGENDA

	Projectgrens		elementenverharding - opp: 376 m2		Speeltoestellen - divers - obstakels maaien
	Gebouw		Zwembad - opp: 49 m2		Banken, divers - aantal: 16 stuks - obstakels maaien
	Bomen - halfwas - aantal: 9 stuks - obstakels maaien		Geslotenverharding - opp: 29 m2		Afvalbakken - aantal: 2 stuks - obstakels maaien
	Bomen - volwassen - aantal: 3 stuks		Tegelverharding - opp: 1331 m2		Kolken - aantal: 6 stuks
	Opgaande heesters - opp: 666 m2		Hekwerk, beugel - lengte: 32 m1		Picknickset - aantal: 5 stuks
	Grasvelden - opp: 1376 m2		Harde graskanten - lengte: 60 m1		
	Valondergrond zand - opp: 654 m2		Zachte graskanten - lengte: 340 m1		
	halfverharding, rubber - opp: 146 m2		Handmatig maaien - lengte: 28 m1		

Maten in meters tenzij anders vermeld, peilmaten in meters t.o.v. NAP

opdrachtgever:

Gemeente Utrecht

project:

Speeltuin - Watergeus

onderdeel:

Beheertekening

status:	Definitief	datum:		
getekend:	JM	15-12-2015		
gecontroleerd:	MB	15-12-2015		
gezien:				
formaat:	schaal:	bladnr:	versie:	tek.nr:
A3	1:300	1 - 1	V-2	2015-009-04 speeltuin - de watergeus.dwg

