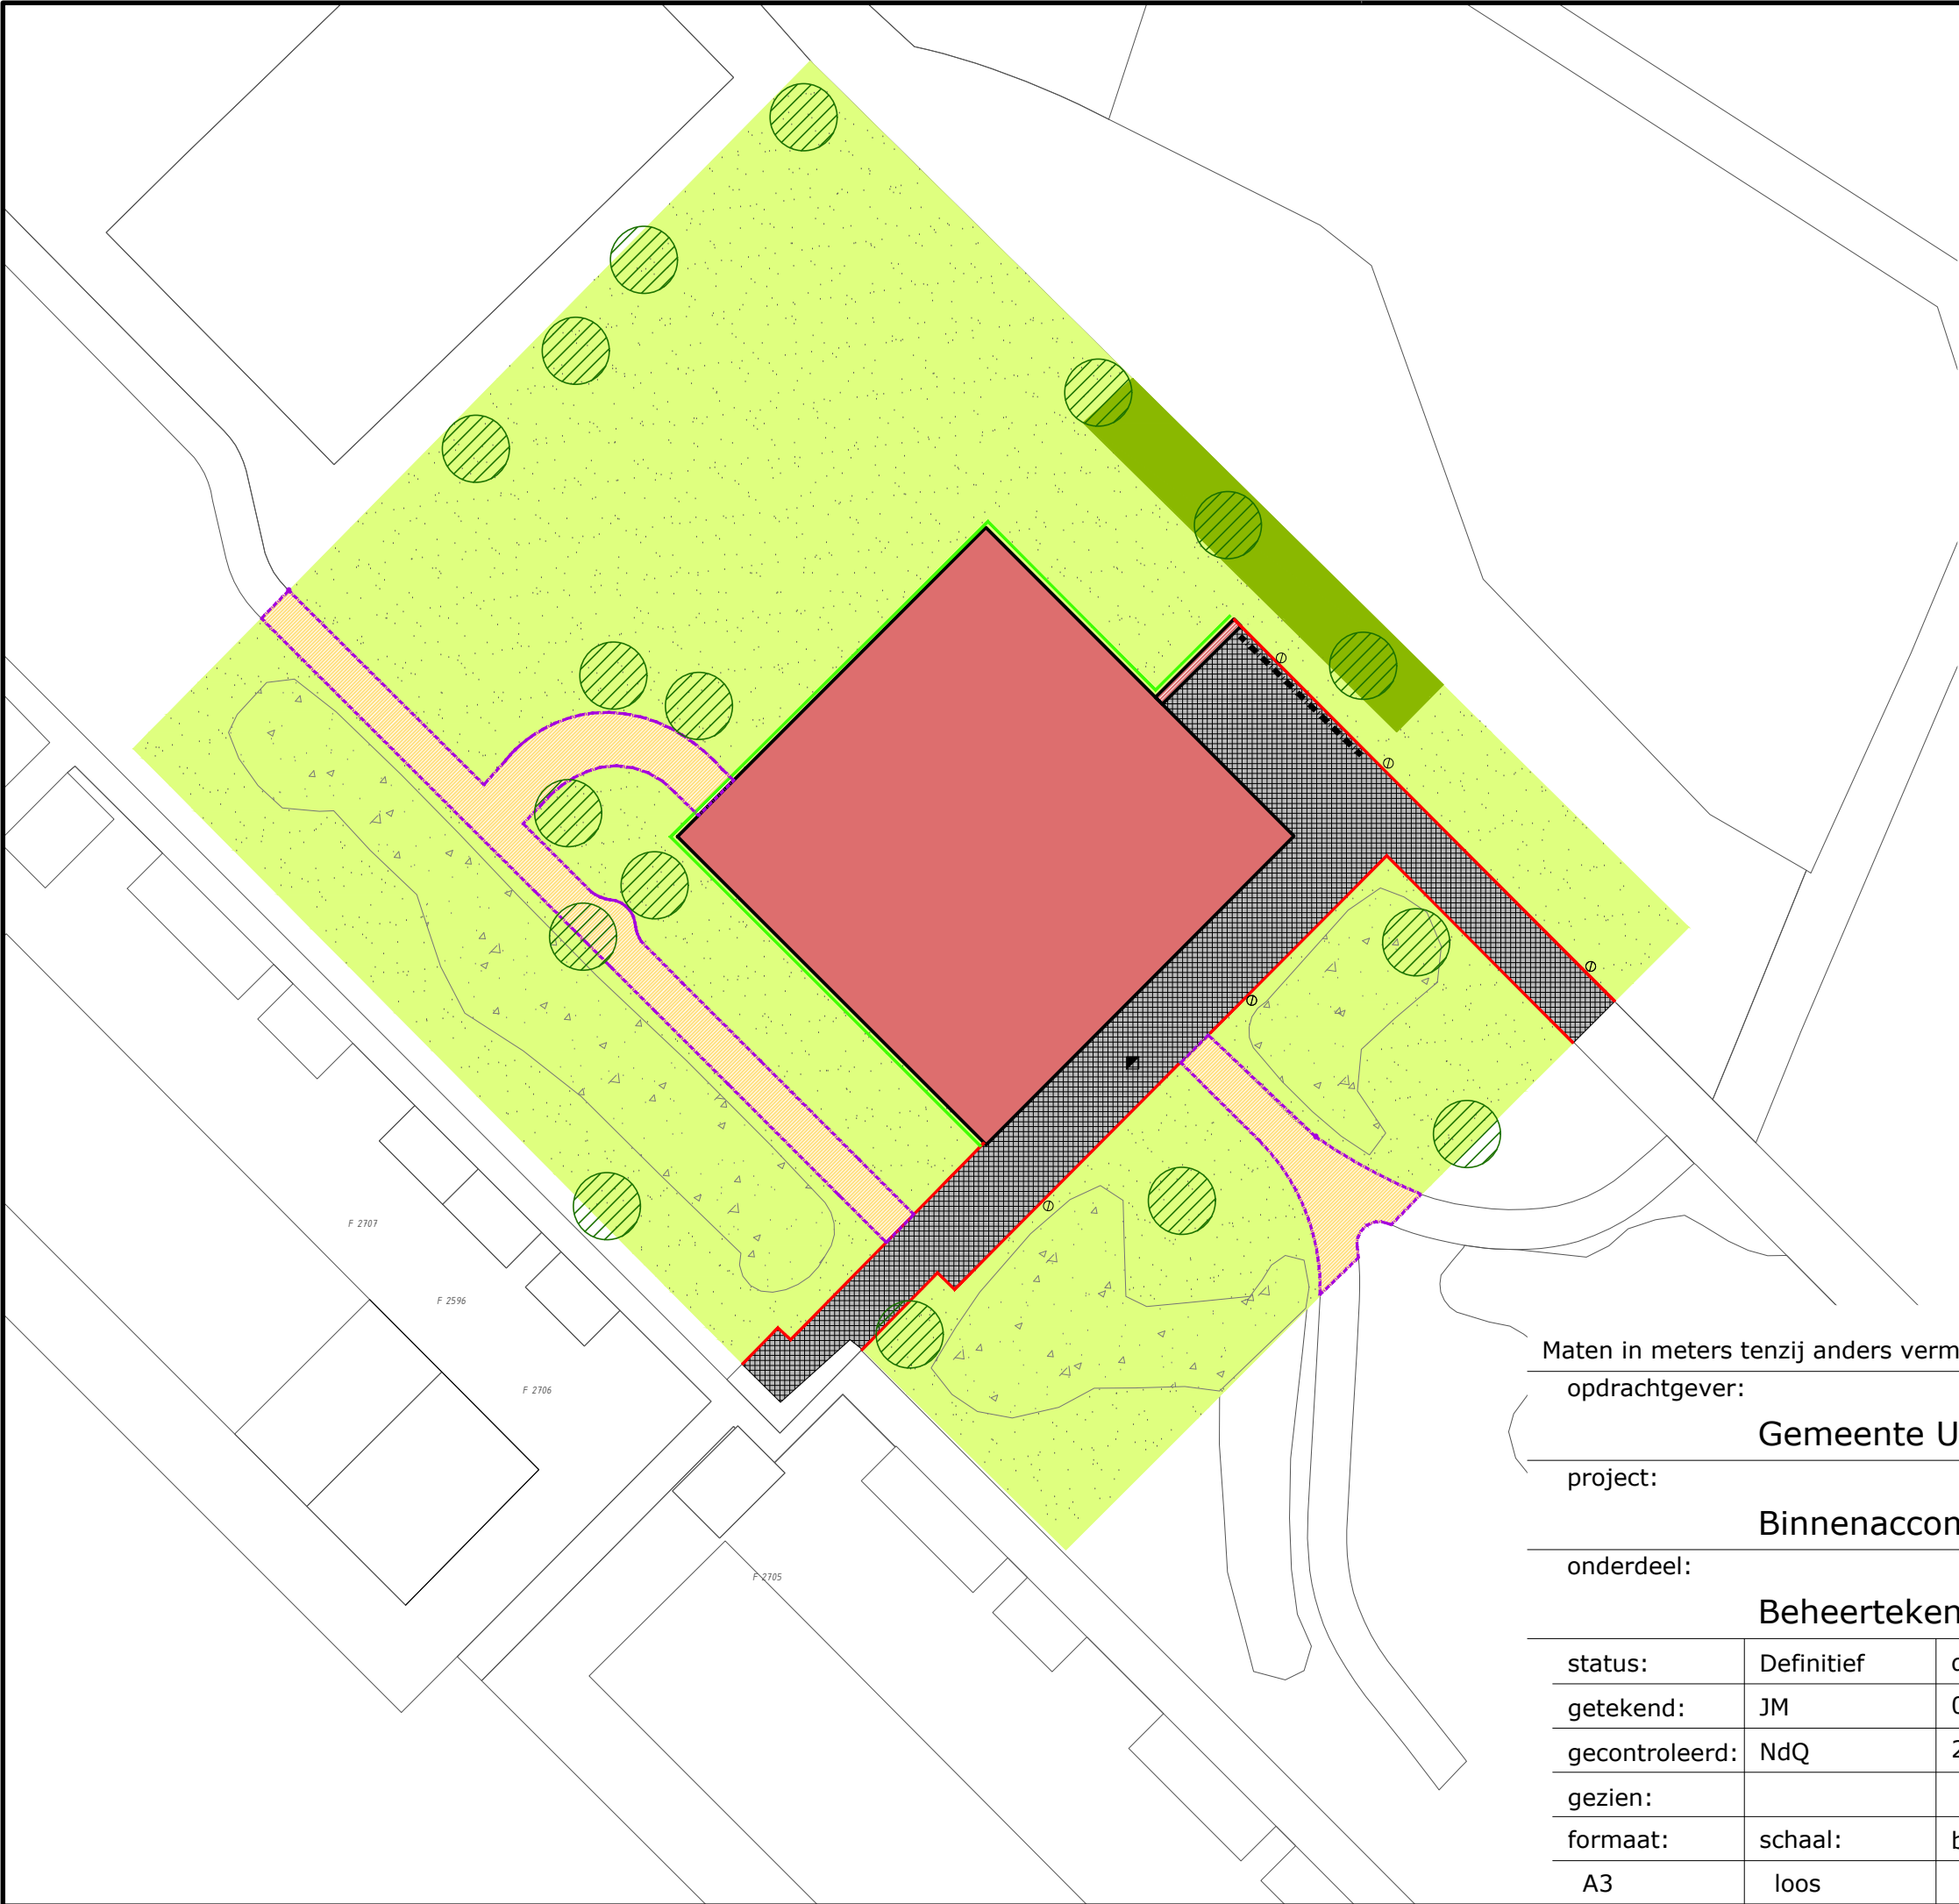
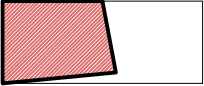
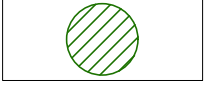




LEGENDA

- 

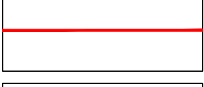
Gebouw
- 

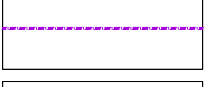
Keermuur
- 

Bomen - Volwassen
- aantal: 17 stuks
obstakels maaien
- 

Bosplantsoen
- opp: 75 m2
- 

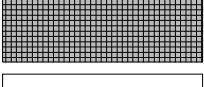
kruidenvegetatie
- opp: 370 m2
- 

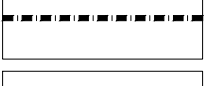
Grasvelden
- opp: 1610 m2
- 

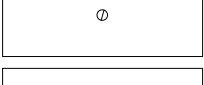
Harde graskanten
- lengte: 95 m1
- 

Zachte graskanten
- lengte: 160 m1
- 

Handmatig maaien
- lengte: 65m1
- 

Halverharding - schelpenpad
- opp: 165 m2
- 

tegelerharding
- opp: 255 m2
- 

Fietsenstalling
- 

Obstakels
- divers
- 

Afwatering, straat- of trottoirkolk
-aantal 1 stuks

Maten in meters tenzij anders vermeld, peilmaten in meters t.o.v. NAP

opdrachtgever:

Gemeente Utrecht



project:

Binnenaccommodaties

onderdeel:

Beheertekening - Pagodedreef 4

status:	Definitief	datum:		
getekend:	JM	07-10-2019		
gecontroleerd:	NdQ	22-08-2019		
gezien:				
formaat:	schaal:	bladnr:	versie:	tek.nr:
A3	loos	1 - 1	V-1	2019-041-01 beheertekenig binnenaccommodaties.dwg