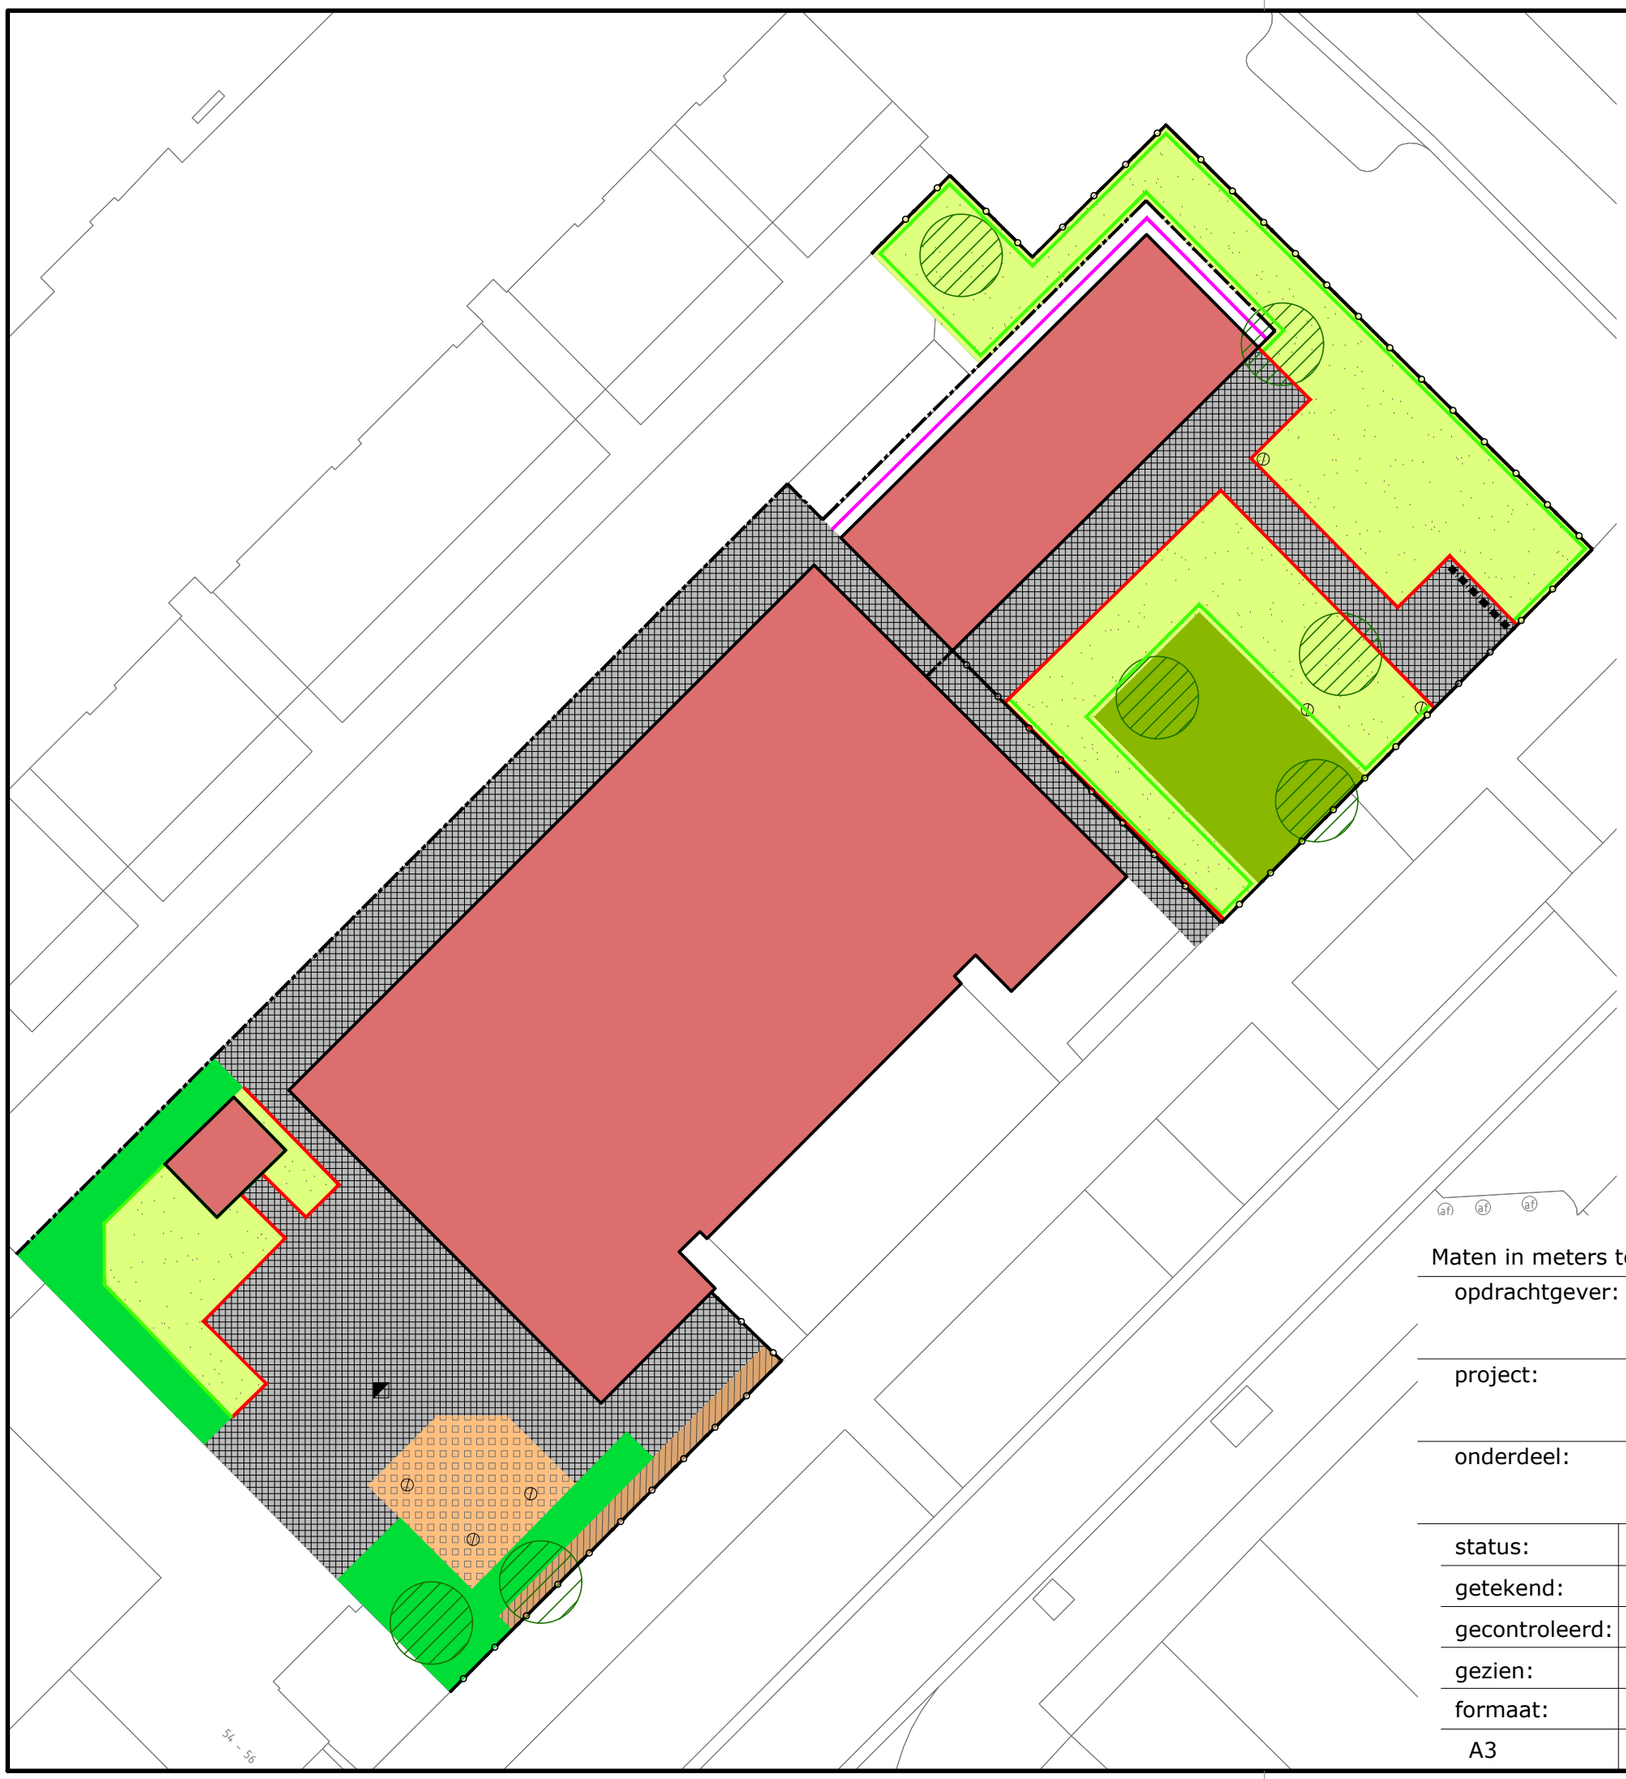

LEGENDA

- Gebouw
- Bomen - Volwassen
  - aantal: 7 stuks
- Haag tot 150 cm
  - lengte: 25 m1
  - opp.: 14m2
- Grasvelden
  - opp: 295m2
- Harde graskanten
  - lengte: 85m1
- Handmatig maaien
  - lengte: 135m1
- Bosplantsoen
  - opp: 60m2
- Opgaande heesters
  - opp: 75m2
- Klimplanten
  - lengte: 25m1
- tegelverharding
  - opp: 385m2
- Valondergrond rubbertegels
  - opp: 35 m2
- Hekwerk, hoogte =>2,00m
  - lengte: 75m1
- Hekwerk, hoogte =<2,00m
  - lengte: 105 m1
- Fietsenstalling
- Obstakels
  - divers
- Afwatering, straat- of trottoirkolk
  - aantal 2 stuks

Maten in meters tenzij anders vermeld, peilmaten in meters t.o.v. NAP

opdrachtgever:

Gemeente Utrecht

Gemeente Utrecht

project:

Buurthuizen

onderdeel:

Beheertekening - De Boog - Gambiadreef 60

status:	Definitief	datum:		
getekend:	JM	15-07-2019		
gecontroleerd:	LPdP	08-07-2019		
gezien:				
formaat:	schaal:	bladnr:	versie:	tek.nr:
A3	loos	1 - 1	V-1	2019-041-03 beheertekenig buurthuizen.dwg

C:\Users\Buro Mink\Dropbox\041 - UVO\03 tekenwerk buurthuizen\Tekening\2019-041-03 Beheertekenig Buurthuizen.dwg