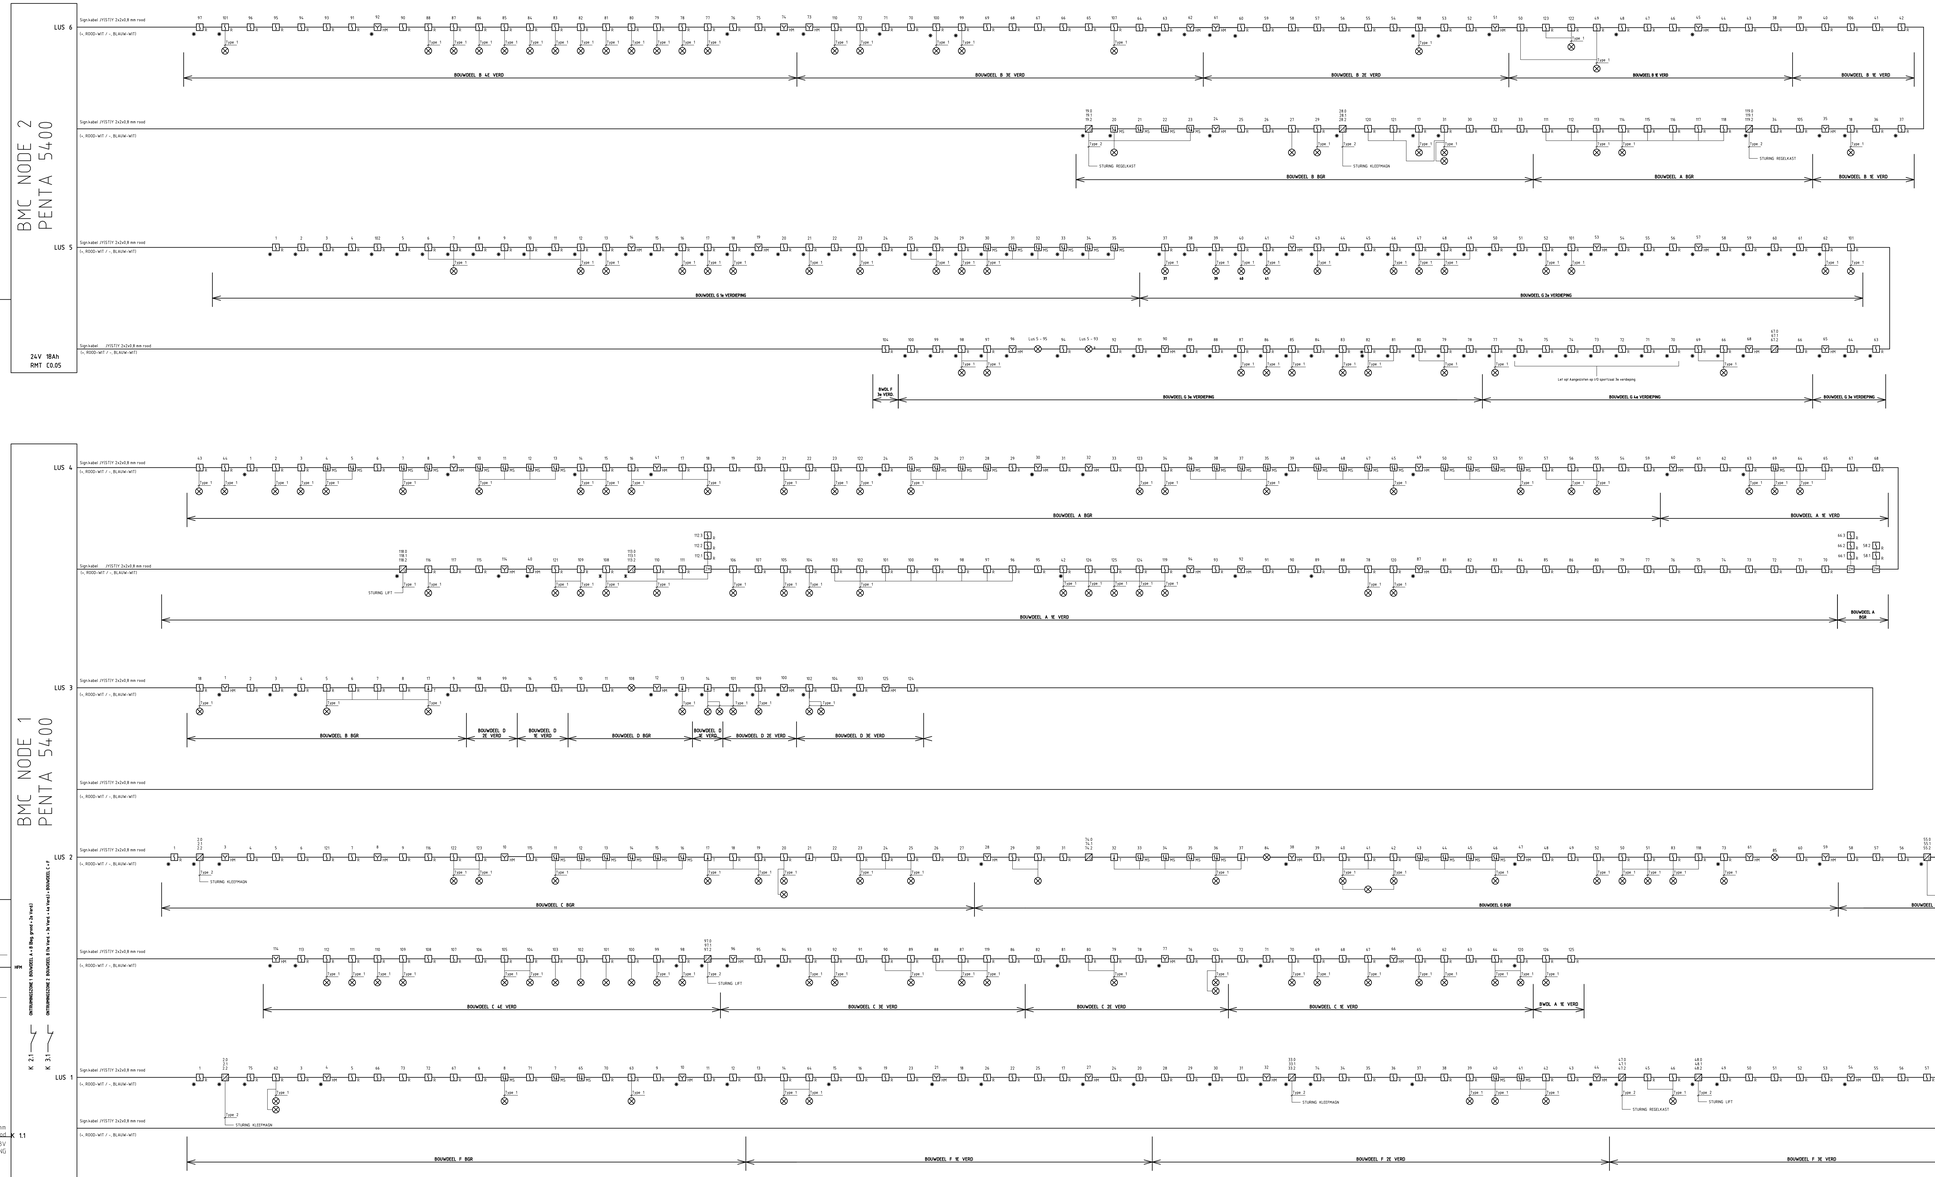

STUURFUNCTIE MATRIX

RELAIS	CONTACT	ACTIVERING DOOR	SOORT	ACTIE
K1	1 NC	ALGEMEEN ALARM	VERLICHTING	AAN
K2	1 NC	GROEP 26, 27, 29, 36, 39, 40, 43, 48, 49, 50 GROEP 51, 52, 53, 54, 55, 56, 57, 58, 59, 62	ONTRUIMMEZONE 1 (1e MBG)	ACTIVERING ONTRUIMING
K3	1 NC	GROEP 1, 2, 3, 4, 5, 6, 7, 8, 9, 10, 11, 12, 13, 14, 15, 16, 17, 18, 19, 20 GROEP 21, 22, 23, 24, 25, 28, 30, 31, 32, 33, 35, 34, 37, 38 GROEP 41, 42, 43, 45, 46, 60, 61	ONTRUIMMEZONE 2 (2e MBG)	ACTIVERING ONTRUIMING
HPM	CPU	HOOFDALARM	DOORMELDING BAC	-
STO	CPU	STORING	DOORMELDING BAC	-
AL	CPU	ALGEMEEN ALARM	FLITSLICHT	AAN

MODULE	CONTACT	ACTIVERING DOOR	SOORT	ACTIE
1-1-2	1 NC	ALGEMEEN ALARM	KLEEPMAGNETEN	DEUR ONTGRENDELING
1-7-4	1 NC	ALGEMEEN ALARM	KLEEPMAGNETEN	DEUR ONTGRENDELING
1-9-3	1 NC	ALGEMEEN ALARM	REGELKAST VENTILATIE	VENTILATIE 100 % AAN- EN AFVOER, RECIRCULATIE UIT
1-9-4	1 NC	ALGEMEEN ALARM	LIFT BOUWDEEL F	LIFT NAAR BEGANE GROND, DEUREN OPEN
2-11-2	1 NC	ALGEMEEN ALARM	KLEEPMAGNETEN	DEUR ONTGRENDELING
2-15-5	1 NC	ALGEMEEN ALARM	REGELKAST VENTILATIE	VENTILATIE 100 % AAN- EN AFVOER, RECIRCULATIE UIT
2-24-1	1 NC	ALGEMEEN ALARM	LIFT BOUWDEEL C	LIFT NAAR BEGANE GROND, DEUREN OPEN
3-34-2	1 NC	ALGEMEEN ALARM	REGELKAST VENTILATIE	VENTILATIE 100 % AAN- EN AFVOER, RECIRCULATIE UIT
3-27-4	1 NC	ALGEMEEN ALARM	KLEEPMAGNETEN	DEUR ONTGRENDELING
3-43-14	1 NC	ALGEMEEN ALARM	REGELKAST VENTILATIE	VENTILATIE 100 % AAN- EN AFVOER, RECIRCULATIE UIT
4-53-5	1 NC	ALGEMEEN ALARM	REGELKAST VENTILATIE	VENTILATIE 100 % AAN- EN AFVOER, RECIRCULATIE UIT
4-56-3	1 NC	ALGEMEEN ALARM	REGELKAST VENTILATIE	VENTILATIE 100 % AAN- EN AFVOER, RECIRCULATIE UIT
4-59-4	1 NC	ALGEMEEN ALARM	REGELKAST VENTILATIE	VENTILATIE 100 % AAN- EN AFVOER, RECIRCULATIE UIT
4-57-22	1 NC	ALGEMEEN ALARM	LIFT BOUWDEEL A	LIFT NAAR BEGANE GROND, DEUREN OPEN

Type 1 Sign.kabel 2x0,8 mm rood
Type 2 Sign.kabel 1x2x0,8 mm FB30

- Optische brandmelder
- Brandmelder (Multi sensor)
- Brandmelder (Thermo-differentiaal)
- Handbrandmelder
- Neveninidicator
- I/O Module
- Zone Monitor

LET OP! Lusbekabeling 2x2 aders parallel ivm spanningsverlies

1-7-14
- Volgnummer
- Groeps/Zone nummer
- Lus nummer

• Voorzien van isolator

REVISIE

C	TR	Melders (conventioneel) lus 4 tussenverdieping lokaal 128	10-01-19
B	TR	Herstellen diverse gebreken BMI	22-11-18
A	EvdH	Vervanging brandmeld-/ontruimingscentrales	24-03-17
Wijziging	Getekend	Omschrijving	Datum

Datum constructief

Schaal	1:100	Formaat	A0	Datum	12-12-12

DE ROOI PANNEN TE EINDHOVEN

BLOKSCHEMA
BRANDMELDINSTALLATIE

Definitief
Getekend
Gezien
Akkoord
Projectnr. 1710250
Tekeningnr. 996-A
Bladnr. 602

Datum bouwkundig

Kuijpers Centrale Projecten B.V.
Tel. 073-6154040
Fax. 073-6154041
www.kuijpers.com

Deze tekening blijft eigendom van Kuijpers en mag zonder onze schriftelijke toestemming niet gekopieerd of aan derden ter inzage worden gegeven, noch voor of door derden worden gebruikt