SITUATIE

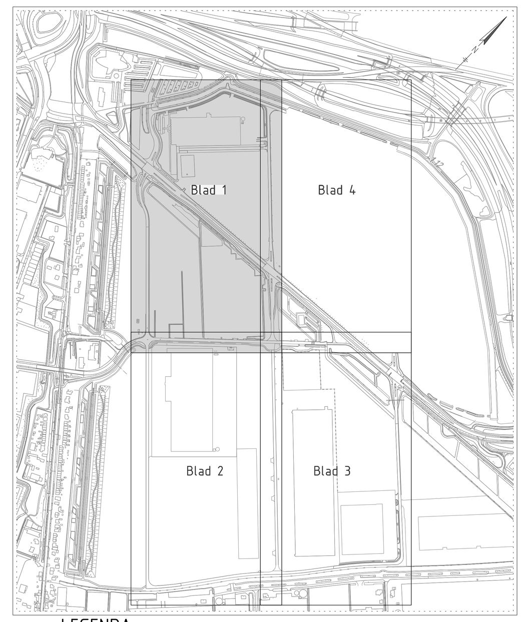

LEGENDA

- Werkgrens
- Bestaande situatie
- Bestaande lichtmast
- Bestaande leiding Gasunie, incl. beschermingszone
- Aanbrengen keerwand, beton
- Aanbrengen grondwal
- Aanbrengen lunchpad: betonplaat, afm. 2.00x1.00x0.14m
- RD — Aanbrengen asfalt fietspad (zie detailblad NRW-085-03):
  - 25mm AC 11 Surf DL-A rood
  - 65mm AC 22 Base OL-C
  - 200mm hydraulisch menggranulaat
- 2 — Aanbrengen asfalt fietspad Voorweg:
  - 25mm AC 11 Surf DL-A rood
  - Uitvullaag
- ZW — Aanbrengen asfalt inrit:
  - 35mm SMA-NL 11B 70/100 (EVA gemodificeerd)
  - 45mm AC 16 BIND TL-B (EVA gemodificeerd)
  - 130mm AC 22 Base OL-B (2-lagen)
  - 350mm hydraulisch menggranulaat
- 30x30 G — Aanbrengen betontegels, 300x300x50mm, grijs
- Aanbrengen grasbetontegels, grijs
- AB 200x370 — Aanbrengen amstelband 200x370mm, incl. lijngoot
- OB10 — Aanbrengen opsluitband 100x200mm, grijs
- TB13/15 — Aanbrengen trottoirband 130/150x250mm, grijs
- Aanbrengen verloopband TB130/150x250mm, grijs
- Materiaalgrens
- Aanbrengen betonplaat, afm. 2.00x1.00x0.14m t.b.v. lassen K&L
- Aanbrengen (verplaatste) lichtmast
- Aanbrengen markering 1-1 streep, breedte 0.10m
- Aanbrengen markering 0.30-2.70 streep, breedte 0.10m
- Aanbrengen driehoeksmarkering
- Aanbrengen 0.30x0.30 blokkenmarkering
- Fietsklem
- Inzaaien berm

ALGEMENE OPMERKINGEN:
Maatvoering, tenzij anders vermeld:
- hoogtematen in meters t.o.v. N.A.P.
- maatvoering in meters
- materiaalmaten in millimeters
Handmatige wijzigingen zijn niet toegestaan

Versie	Datum	Omschrijving	Getekend	Gecontroleerd
2	19-04-24	WIJZIGING LAURIERWEG	SDu	B.v.K.
1	04-04-24	WOONRIJP MAKEN 2024 | INRICHTING, BLAD 1	T.EL.	B.v.K.

Opdrachtgever
GEMEENSCHAPPELIJKE REGELING NIEUW REIJERWAARD

Project
INGENIEURSDIENSTEN 4 NIEUW REIJERWAARD

Fase
BESTEK WOONRIJP MAKEN

Onderdeel
INRICHTING

Tekeningnummer
085-NRW-02-01

Projectleider: B.v.K.
Bladnummer / van: 1 van 4
Formaat: A0 1680
Schaal: 1:500
Status: DEFINITIEF
Versienummer: 2
Documentnummer: 085-NRW-02-01

waalpartners civil engineering
Tel: +31 174 62 77 91
Zuidweg 75, 2671 MP, Naaldwijk
www.waalpartners.nl
info@waalpartners.nl