




**FIETSPAD t.p.v. UITRIT**  
SCHAAL 1 : 100

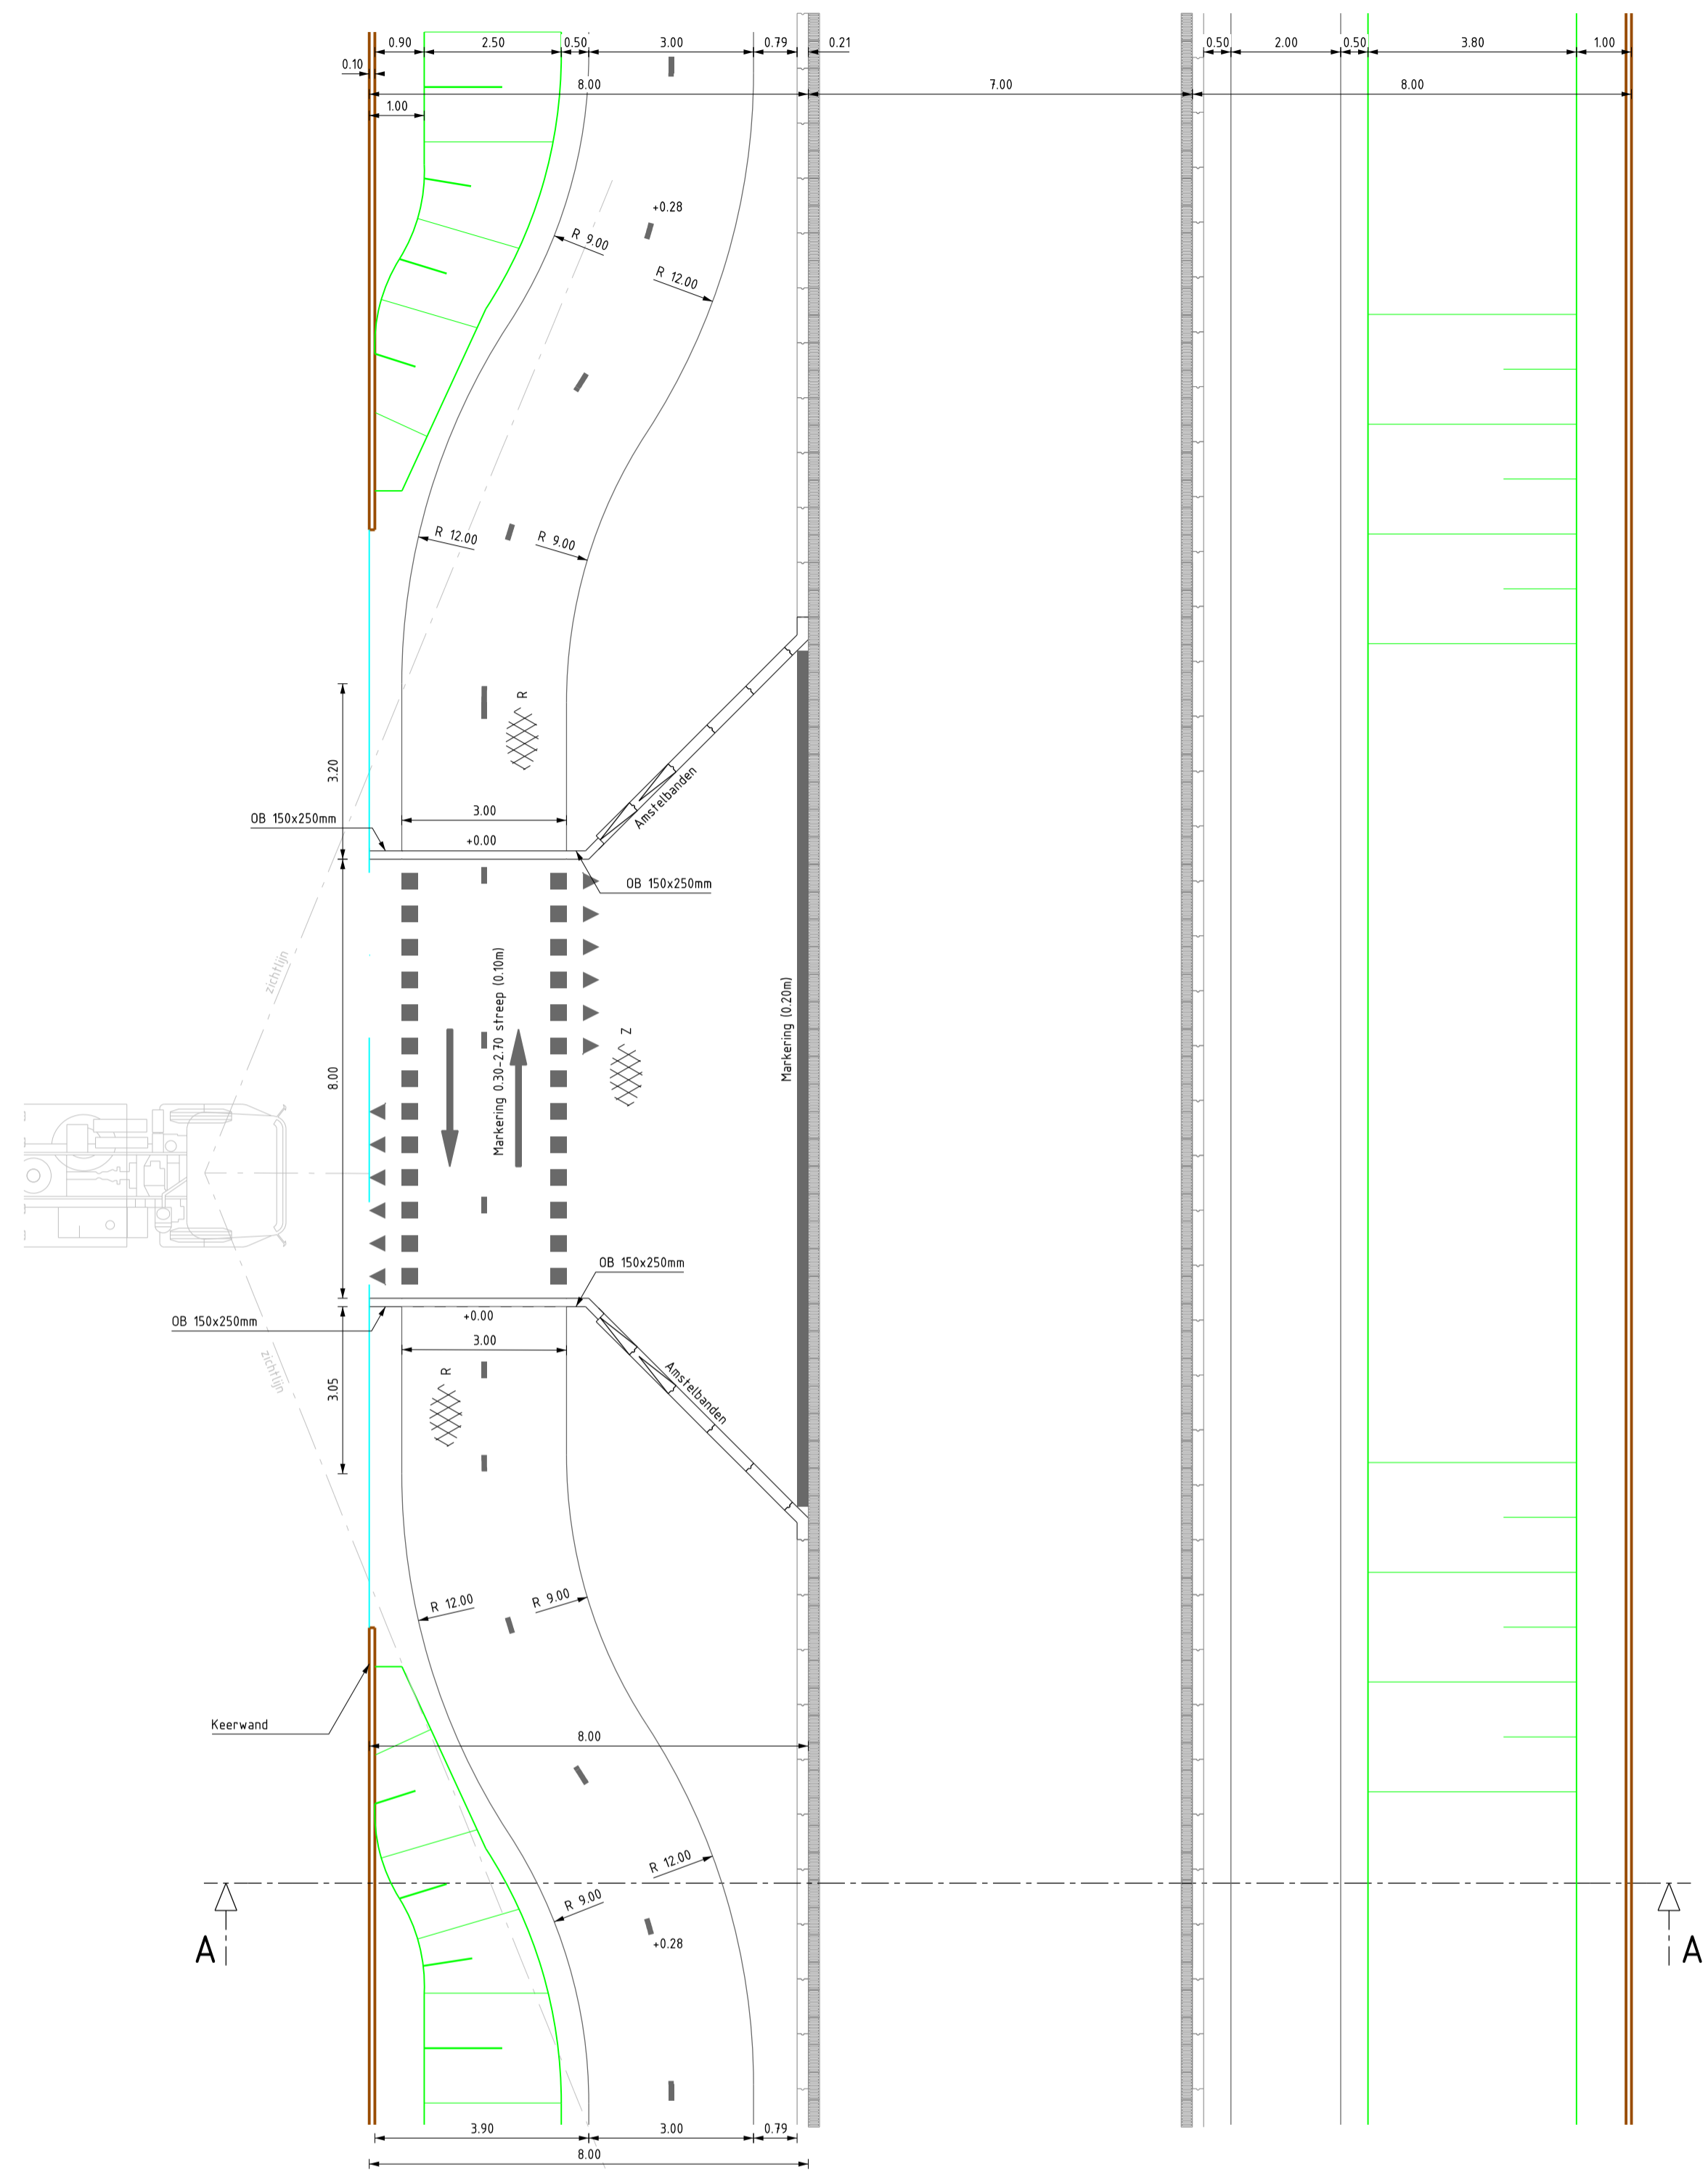


**DOORSNEDE A**  
SCHAAL 1 : 100

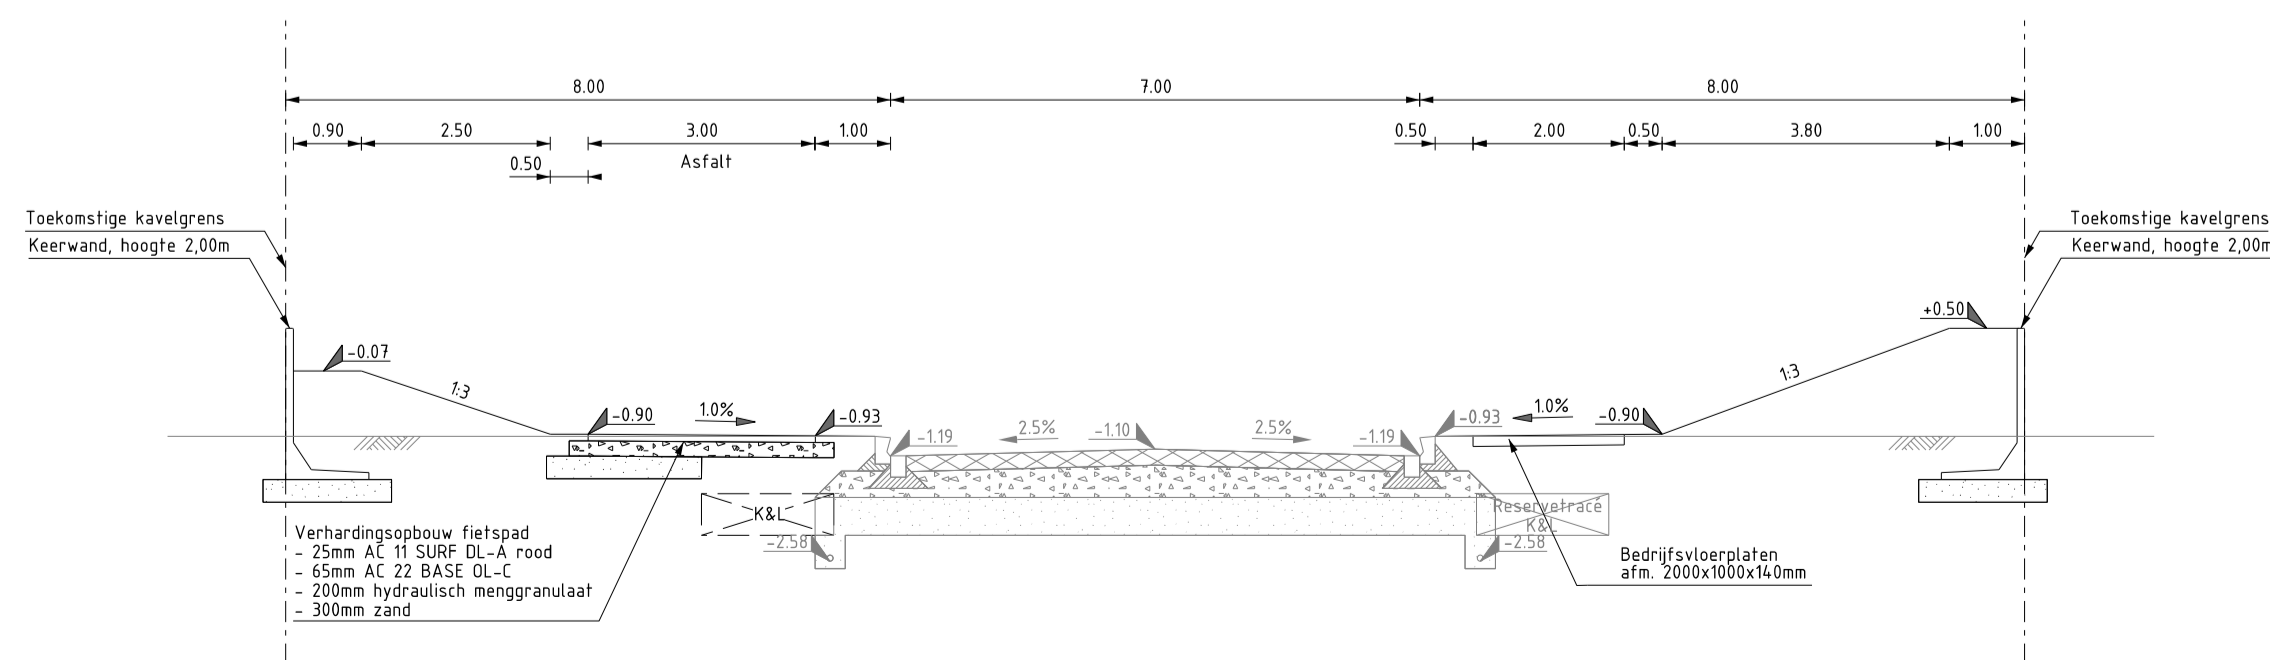


**OVERSTEEK t.p.v. UITRIT**  
SCHAAL 1 : 100

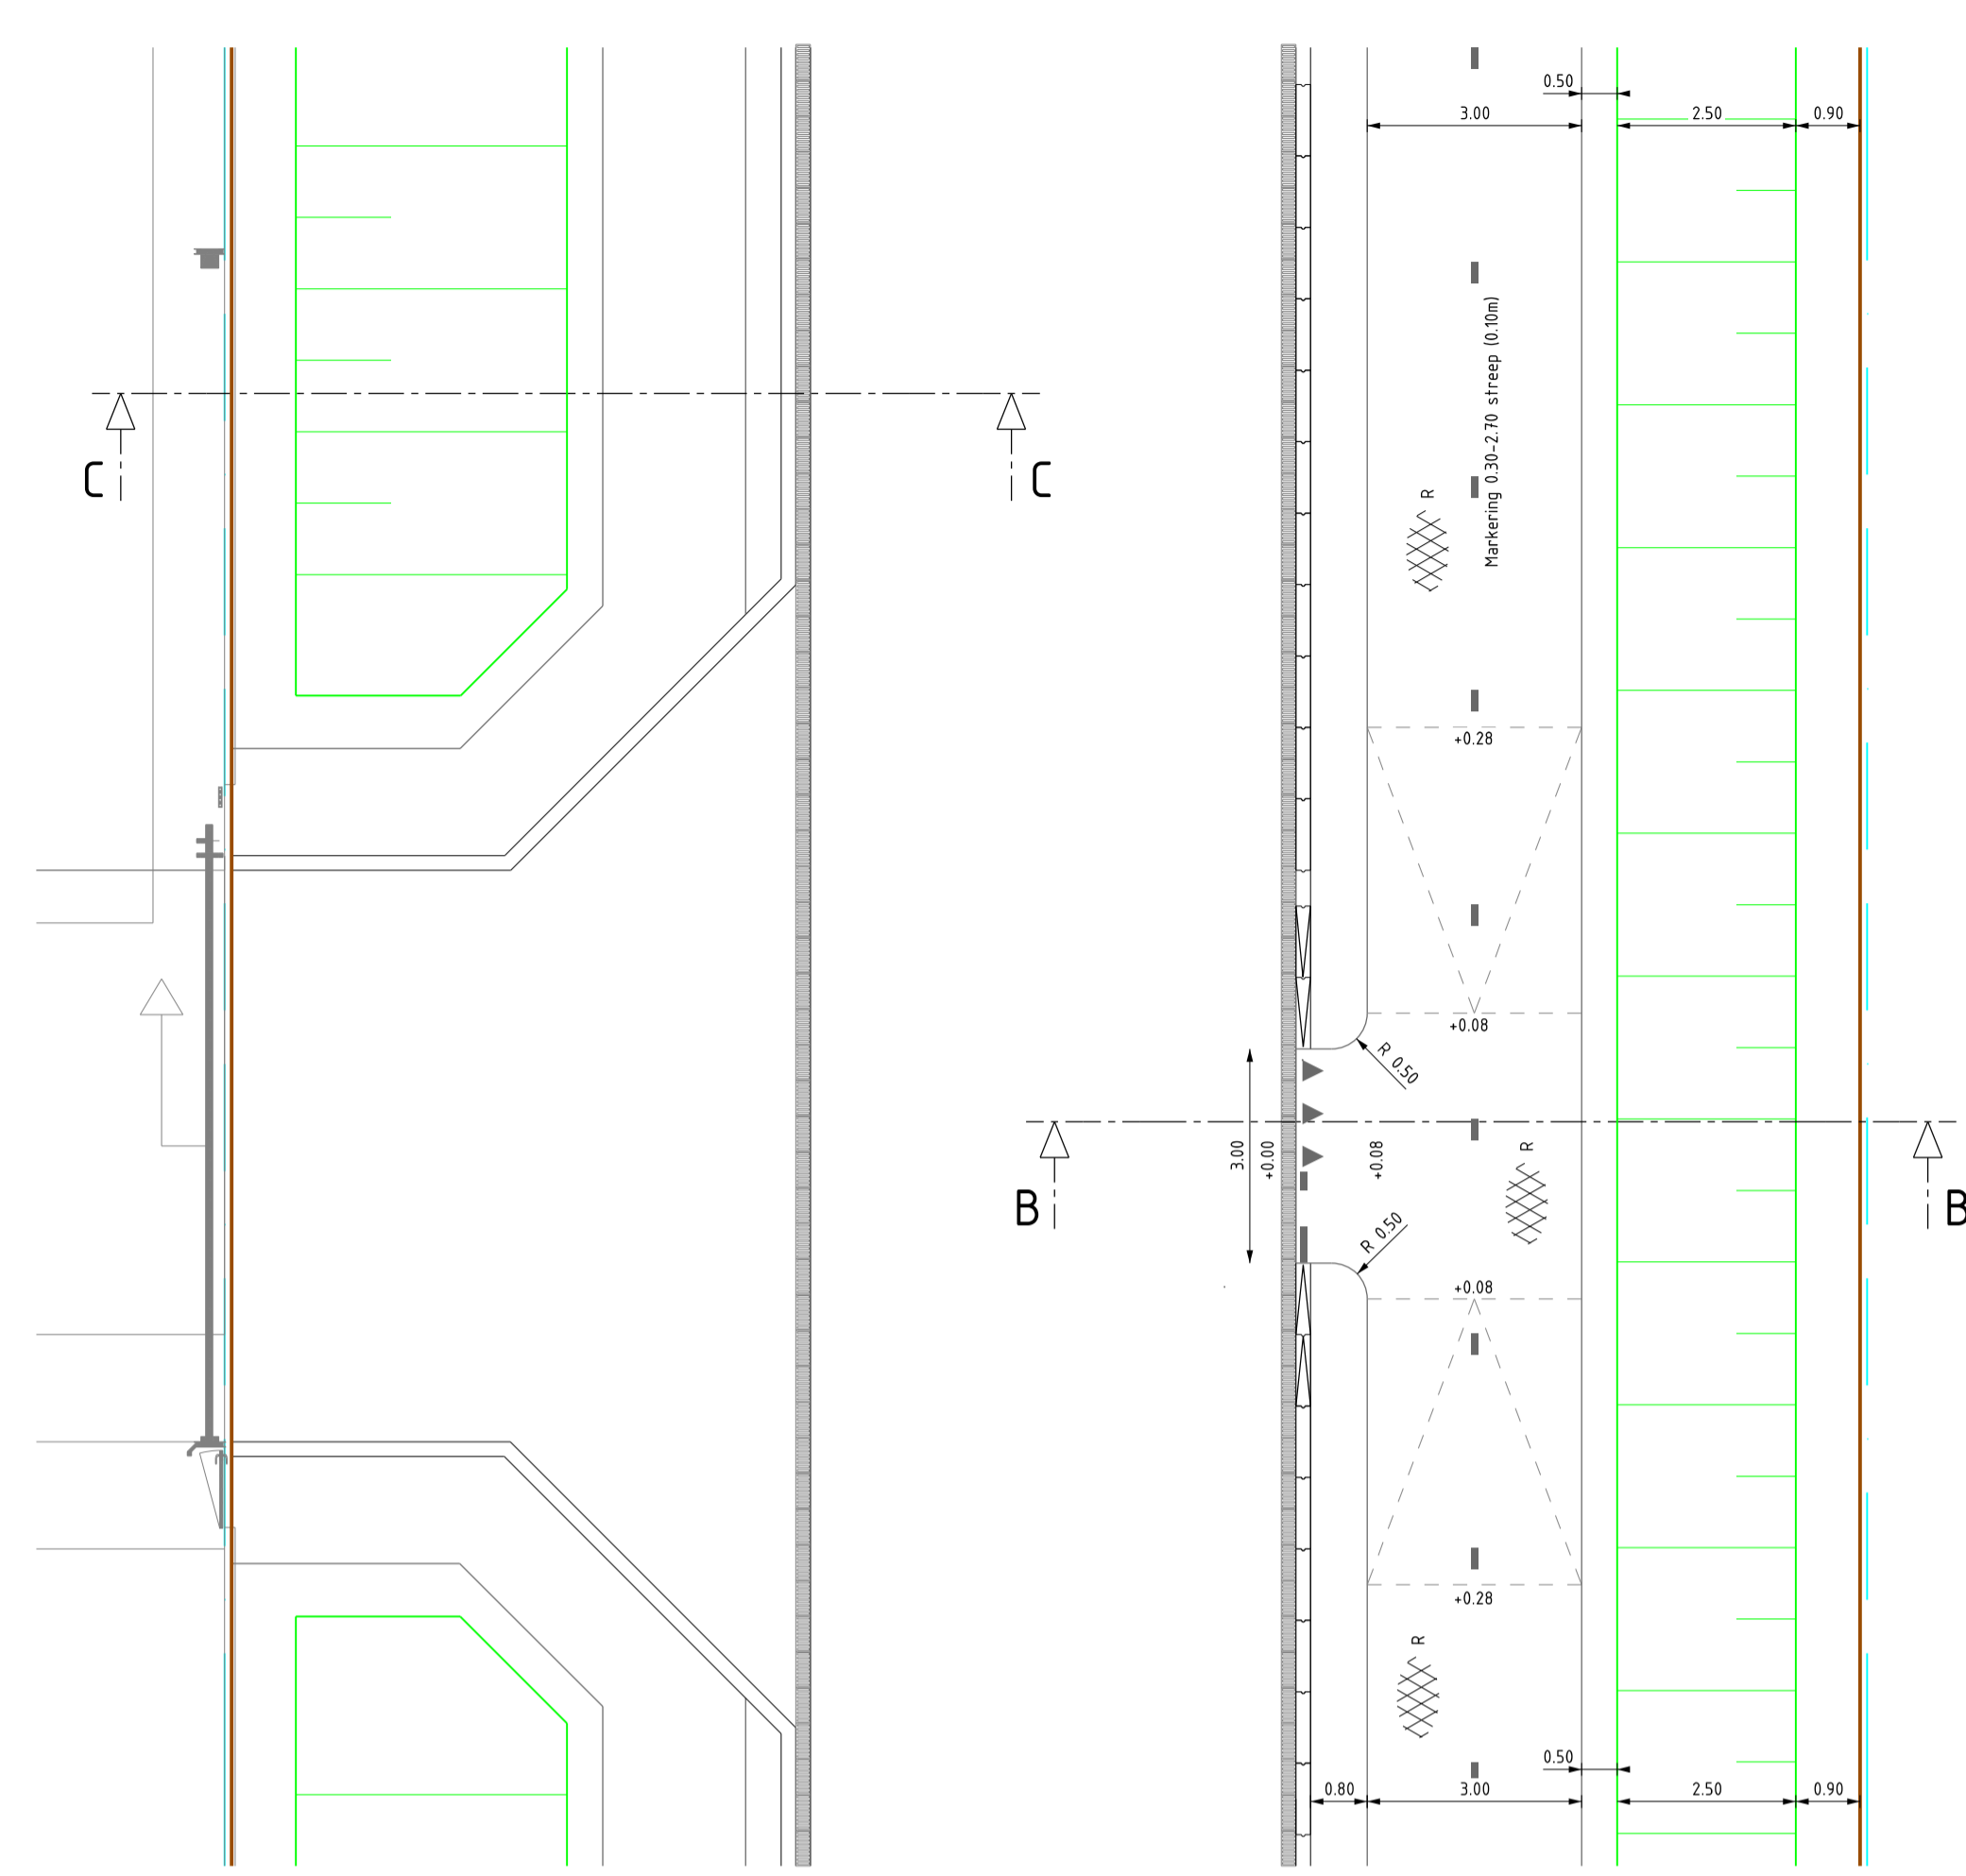

**DOORSNEDE C**  
SCHAAL 1 : 100

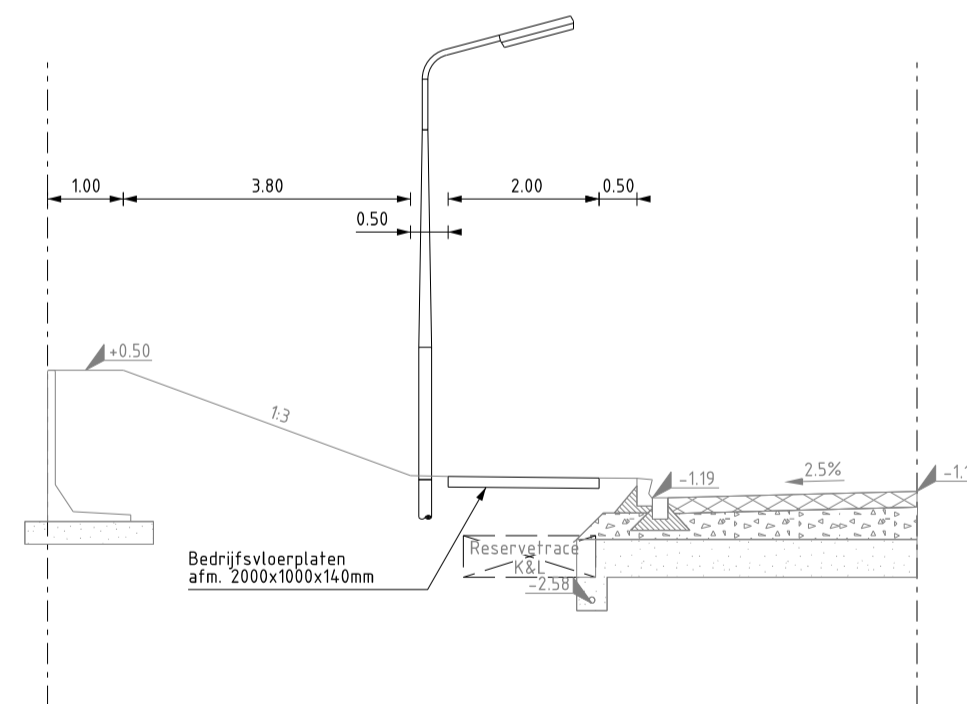

**DOORSNEDE B**  
SCHAAL 1 : 100

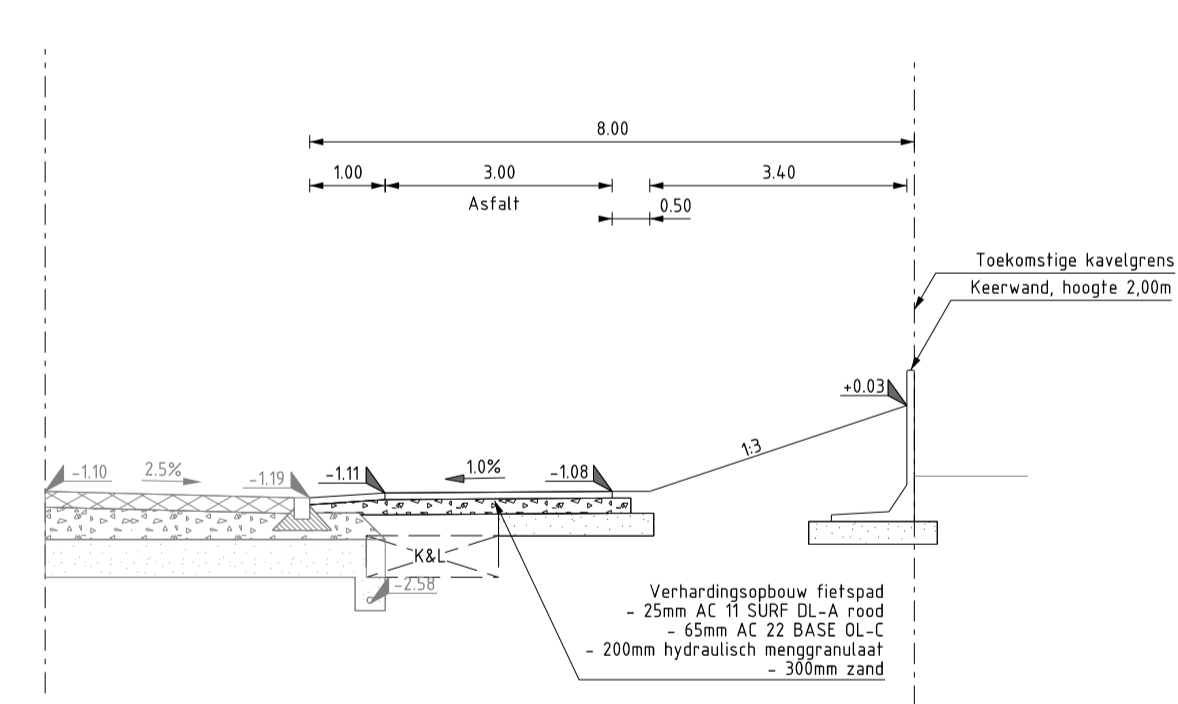

**ALGEMENE OPMERKINGEN:**  
Maatvoering, tenzij anders vermeld:  
- hoogtematen in meters t.p.v. R.A.P.  
- maatvoering in meters  
- matelaatmaten in millimeters  
Handmatige wijzigingen zijn niet toegestaan

Bladnummer / van	Bladnummer / van	Bladnummer / van
2	19-04-24	WIJZIGING INRIT
1	04-04-24	WOONRIJP MAKEN 2024   PROFIELEN
2	19-04-24	WOONRIJP MAKEN 2024   PROFIELEN

**GEMEENSCHAPPELIJKE REGELING NIEUW REIJERWAARD**

Project: **INGENIEURSDIENSTEN 4 NIEUW REIJERWAARD**

Fase: **BESTEK WOONRIJP MAKEN**

Onderdeel: **PRINCIPEPROFIELEN**

Tekeningnummer: **085-NRW-03**

Projectleider: **B.v.k.**

Formaat: **A1**

Status: **DEFINITIEF**

Documentnummer: **085-NRW-03**

Bladnummer / van: **1 van 1**

Schaal: **1:100**

Versienummer: **2**

**waalpartners civil engineering**

Tel: +31 174 62 77 91  
Zuidweg 75, 2671 MP, Naaldwijk  
www.waalpartners.nl  
info@waalpartners.nl