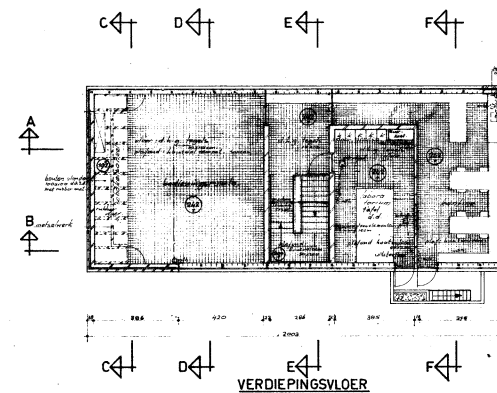
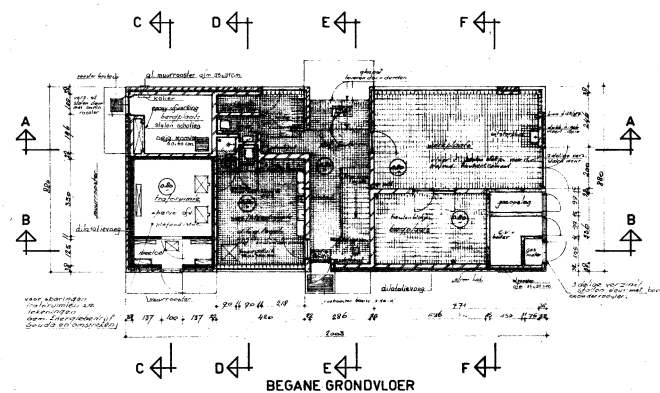
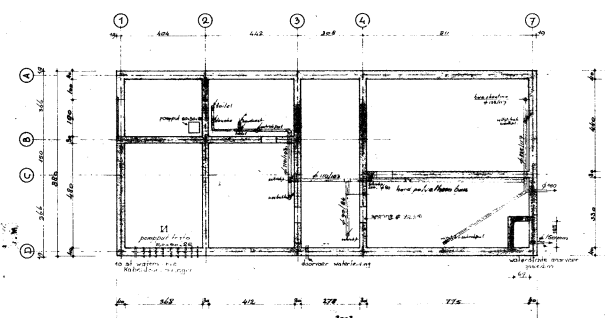
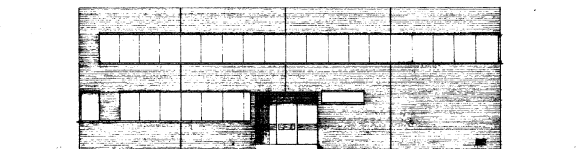
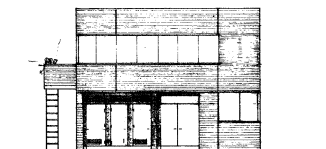
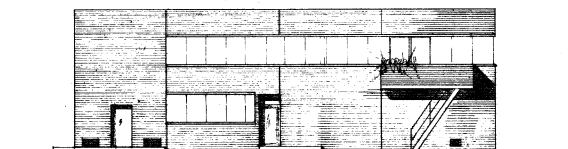
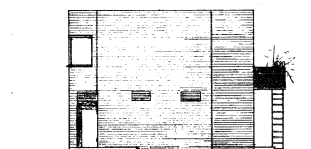


	BETON
	STRUCTUURSTEEN
	SPLITBLOKKEN
	HARDGRAUW

HOOGHEEMRAADSCHAP VAN RIJNLAND		
AFVALWATERZUIVERINGSINSTALLATIE GOUDA		
GEVELS, PLGRONDEN, DOORSN. BEDRIJFSGEBOUW		
ADVIESBUREAU RONDSTADT KUYPER EN HUIJWAARD	SCHAAL: 1:150 GET. 1: 44' 57.5-75 DECI. 1: 5' 24.5-75 GWW. 1: 5' 24.5-75	OPMERKINGEN RIJNLAND G 6
	BLAD 52	GDA 3B12.1 REVISIE
	A B	
14-GRAVENHAGE, 12.6.1983		